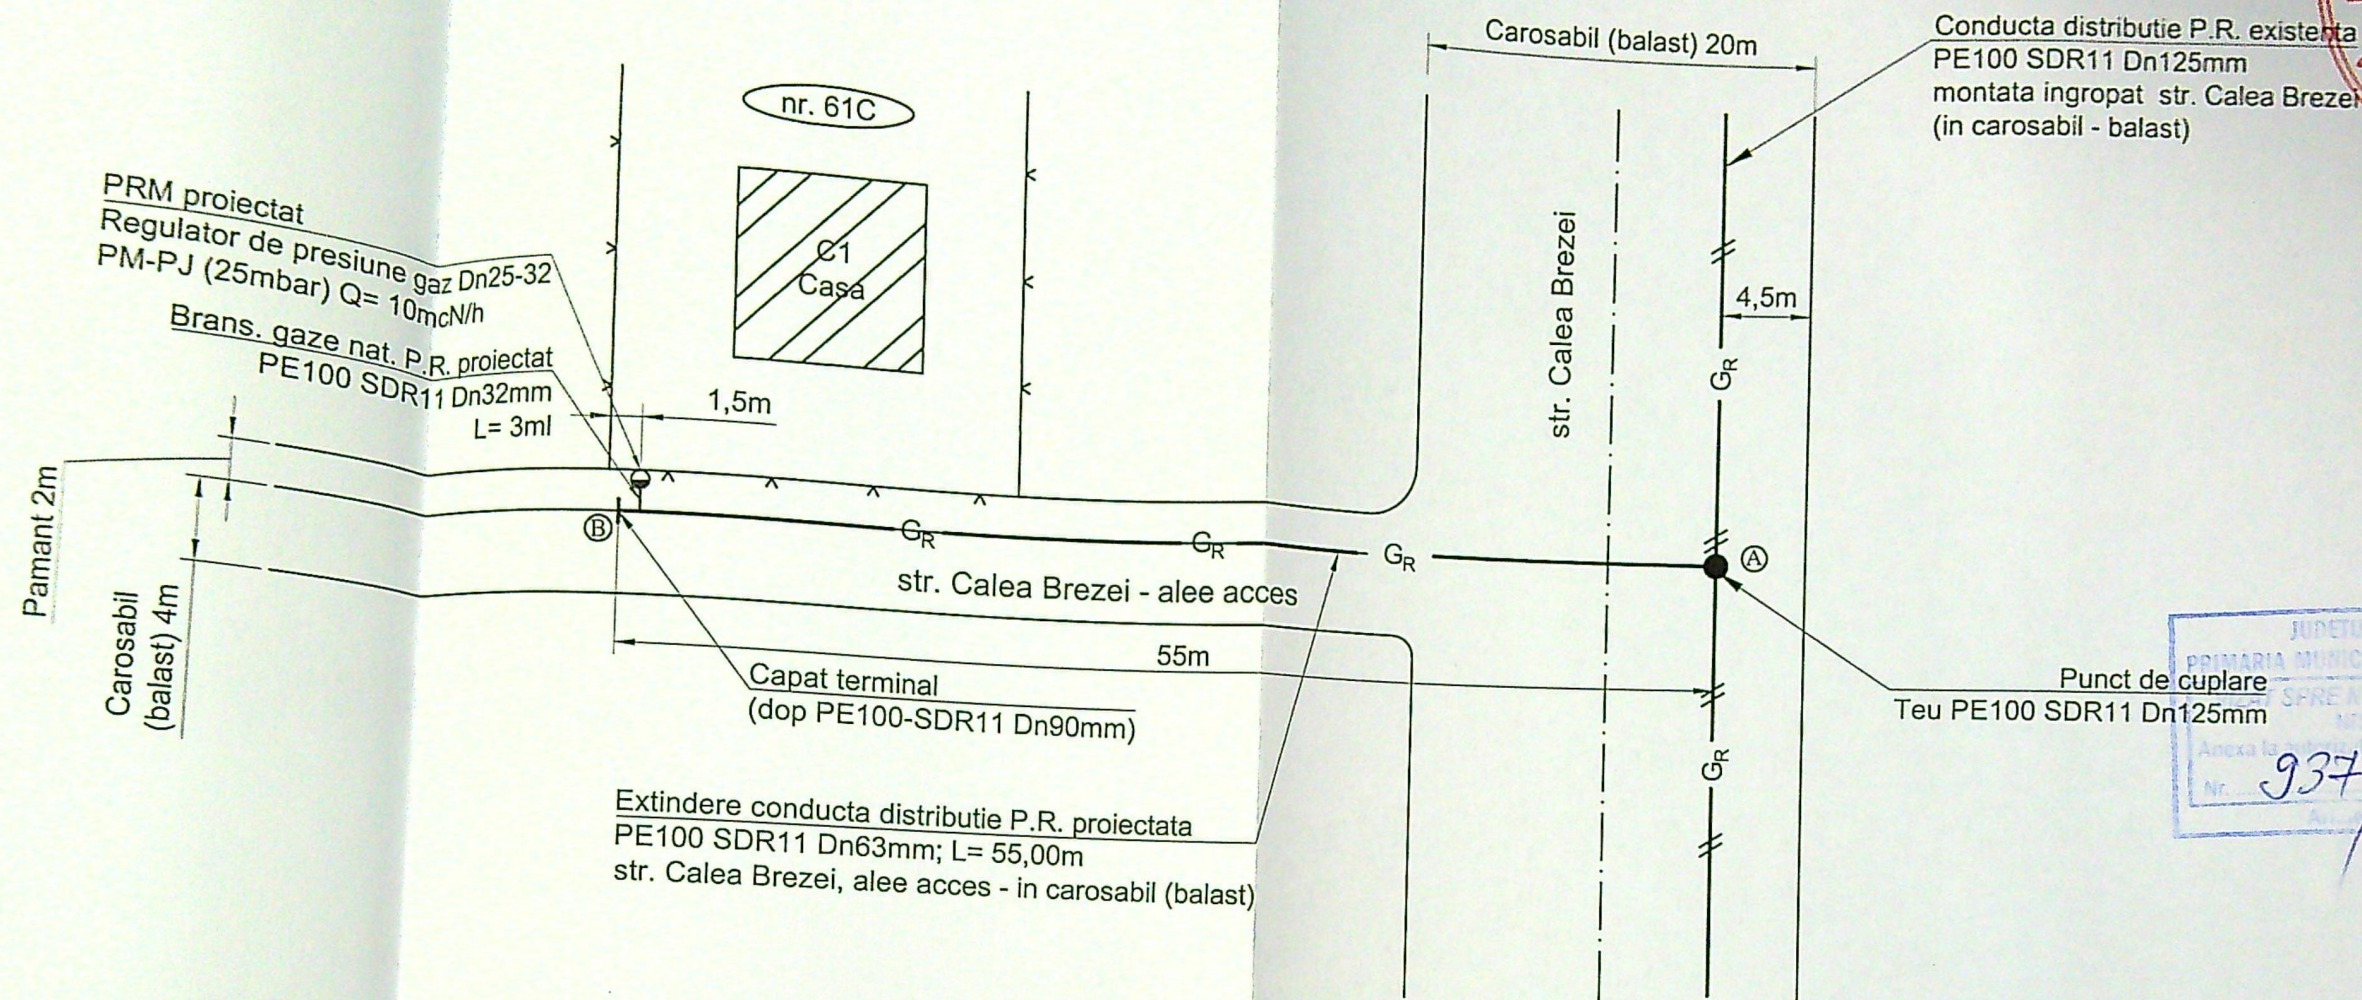


NOTA: Constructorul, in timpul executiei, va lua toate masurile care se impun pentru respectarea "NTPEE - 2018"

LEGENDA:

- Conducta distributie gaze naturale PR existenta, montata ingropat
- Extindere conducta distributie gaze naturale PR proiectata, montata ingropat
- Racord gaze naturale PR proiectat, montat ingropat
- Post de reglare-masurare proiectat, amplasat in firida agrementata la limita de proprietate
- Limita incinta imobil
- Imobil la care se executa instalatia de gaze naturale

#### INSTRUCTIUNI GENERALE PRIVIND UTILITATILE SUBTERANE DUCTELE DE GAZE NATURALE

— Desemnarea utilitatilor aratate se bazeaza pe trasce informative precizate de detinatorii de utilitati subterane;  
— Detinatorii de utilitati subterane trebuie sa contacteze toti detinatorii de utilitati inainte de a lucra;  
— Orice modificare a proiectului fara avizul proiectantului si al detinatorilor de utilitati subterane este interzisa;  
— Detinatorii de utilitati subterane trebuie sa indice toate modificarile fata de proiect pe schemele din cartea constructiei si in raportul final;  
— Ductele din polietilena vor fi instalate conform normelor si instructiunilor indicate in proiect.