


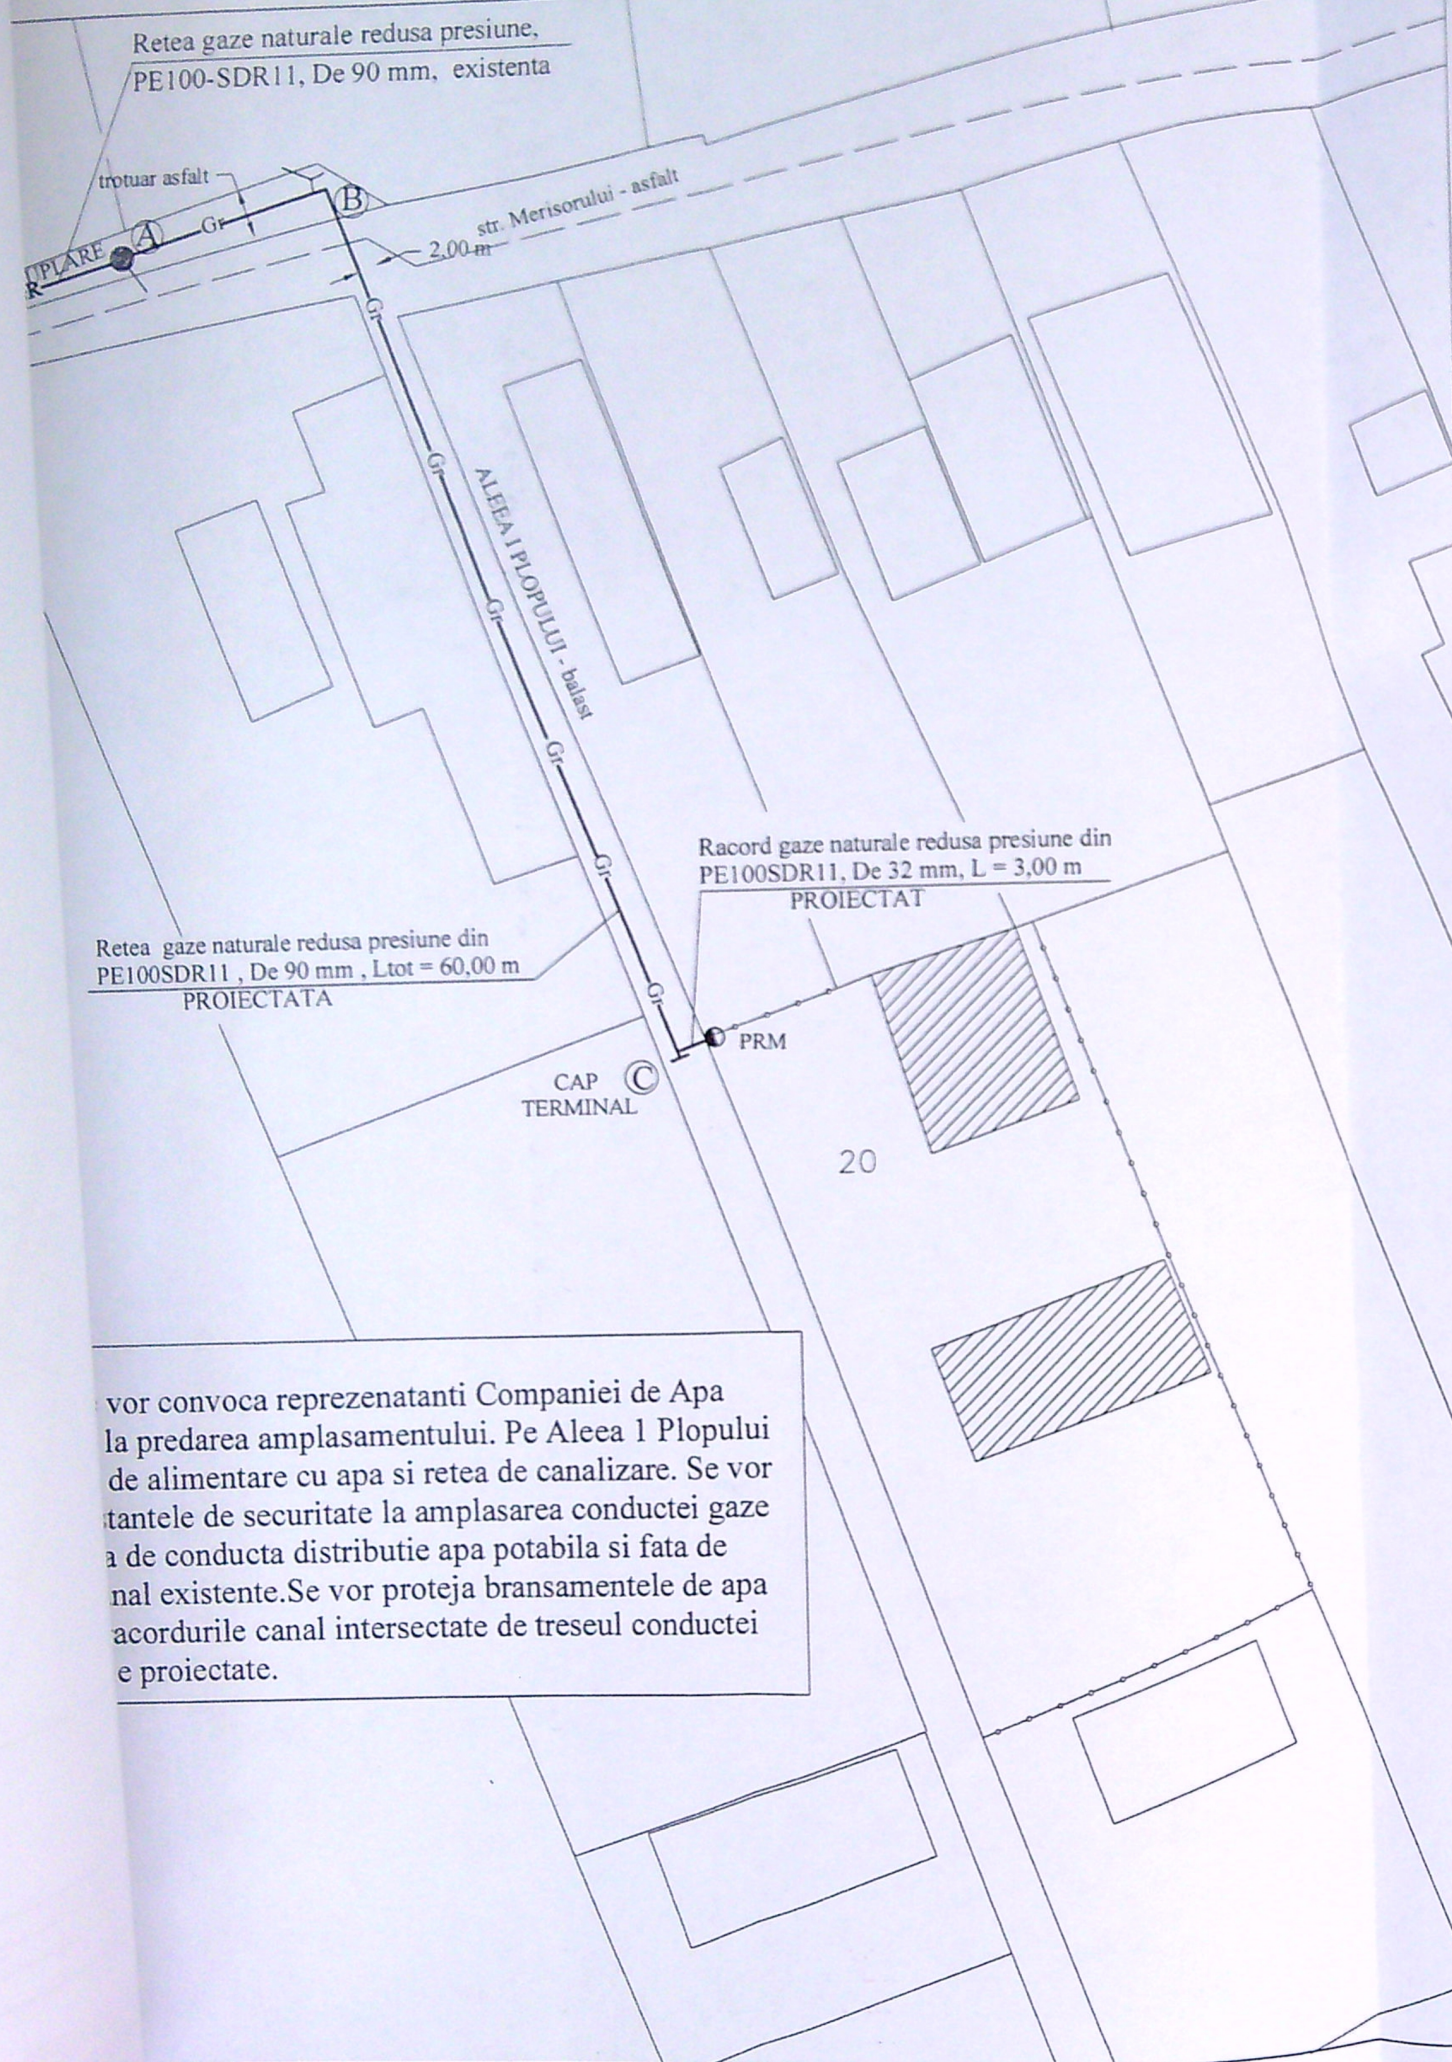


NOTA :

- TOATE MATERIALELE FOLOSITE VOR RESPECTA CARACTERISTICILE CONSTRUCTIVE SI CONDITIILE DE SECURITATE INDUSTRIALA PREVAZUTE IN TABELUL 1 ANEXAT . LA PUNEREA IN OPERA , OE VA PREZENTA DOCUMENTELE PRIVIND CONFORMITATEA MATERIALELOR , SOLICITATE IN ACEST TABEL .

NOTA-Se vor efectua probe de presiune cu aer in conformitate cu „Norme tehnice pentru proiectarea, executarea si exploatarea sistemelor de alimentare cu gaze naturale”, aprobate prin Ordinul nr. 89/2018 pentru regimul de medie presiune , astfel :
1-proba de rezistenta la presiune de 9 bar timp de 1 ora
2-proba de etanseitate la presiune de 6 bar timp de 24 ore .

LEGENDA

- GR — Retea gaze naturale redusa presiune, PE100-SDR11, De90 mm, existenta
- Gr — Retea gaze naturale redusa presiune, PE100-SDR11, De 90 mm, proiectata, L = 60,00 m
- g — Racord gaze naturale redusa presiune , PE100-SDR11, Dn 32 mm, proiectat, L = 3,00 m
- — — Limite proprietate
- PRM Post reglare - masurare (10,0 mc/h-G4-S300) , proiectat
- Y Rasuflatoari carosabil
- (A) punct cuplare
- (B) punct limita tronson
- (C) cap terminal
- A-B Ltot 60,00 m

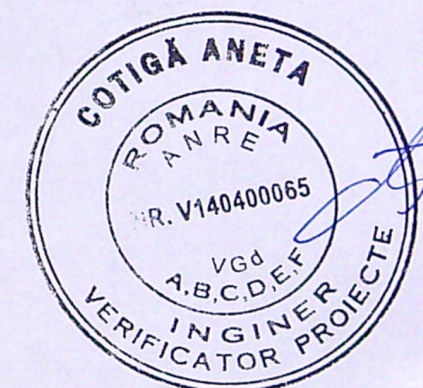

PROIECTANT (operator economic)
DIVERSINST S.R.L. CRAIOVA
Inst. aut. proiectant.: ing. STEFAN IONUT
inst. aut. ANRE, PGD nr. 212160314/2016

EXECUTANT (operator economic)
.....
Inst. aut. executant:
inst. aut. ANRE, EGD nr.

DIVERSINST SRL CRAIOVA-J16/3102/92
Aut. PDSB nr.16064/24.01.2016

CIRSTEA DANUT
ALEEA 1 PLOPULUI, nr. 20,
CRAIOVA, jud. DOLJ

G1

SPECIFICATIE	NUME	SEMNATURA	SCARA
SEF PROIECT	ing. Stefan Ionut		1:500
PROIECTANT	ing. Stefan Ionut		DATA
DESENAT	ing. Dobre Marian		2020

EXTINDERE RETEA SI RACORD GAZE NATURALE PRESIUNE REDUSA CU POST DE REGLARE PR/PJ

Faza:
PAC
Pr. nr.
D85.8/2019

PLAN DE SITUATIE