


- ① - TENCUIALA BAUMIT
- ② - PLACAJ PIATRA
- ③ - JGHEAB
- ④ - TIGLA CERAMICA
- ⑤ - TAMPLARIE P.V.C.


PRIMĂRIA MUNICIPIULUI BUCUREȘTI  
 Direcția de Urbanism și Construcții  
 Nr. 69/19  
 19  
 Architect ver.

Verificator	Nume Ing.	Semnatura	Cerinta	Referat nr./data
S.C. CONSARH S.R.L.	J 16 - 3047 - 1993	"A"		
Specificatia	Nume	Semnatura	Scara:	Beneficiar:
Self proiect	Arh. Diaconescu M.	1:100		STRUJAN GHEORGHE MARIUS
Proiectat	Arh. Diaconescu M.			Proiect nr. 1875/2020
Desenat	Viad Mihai			Faza D.T.A.C.
				Construire locuinta Sp+P
				Data: 2020
				Titlu planșa: FATADA PRINCIPALA
				Planșa nr. A:

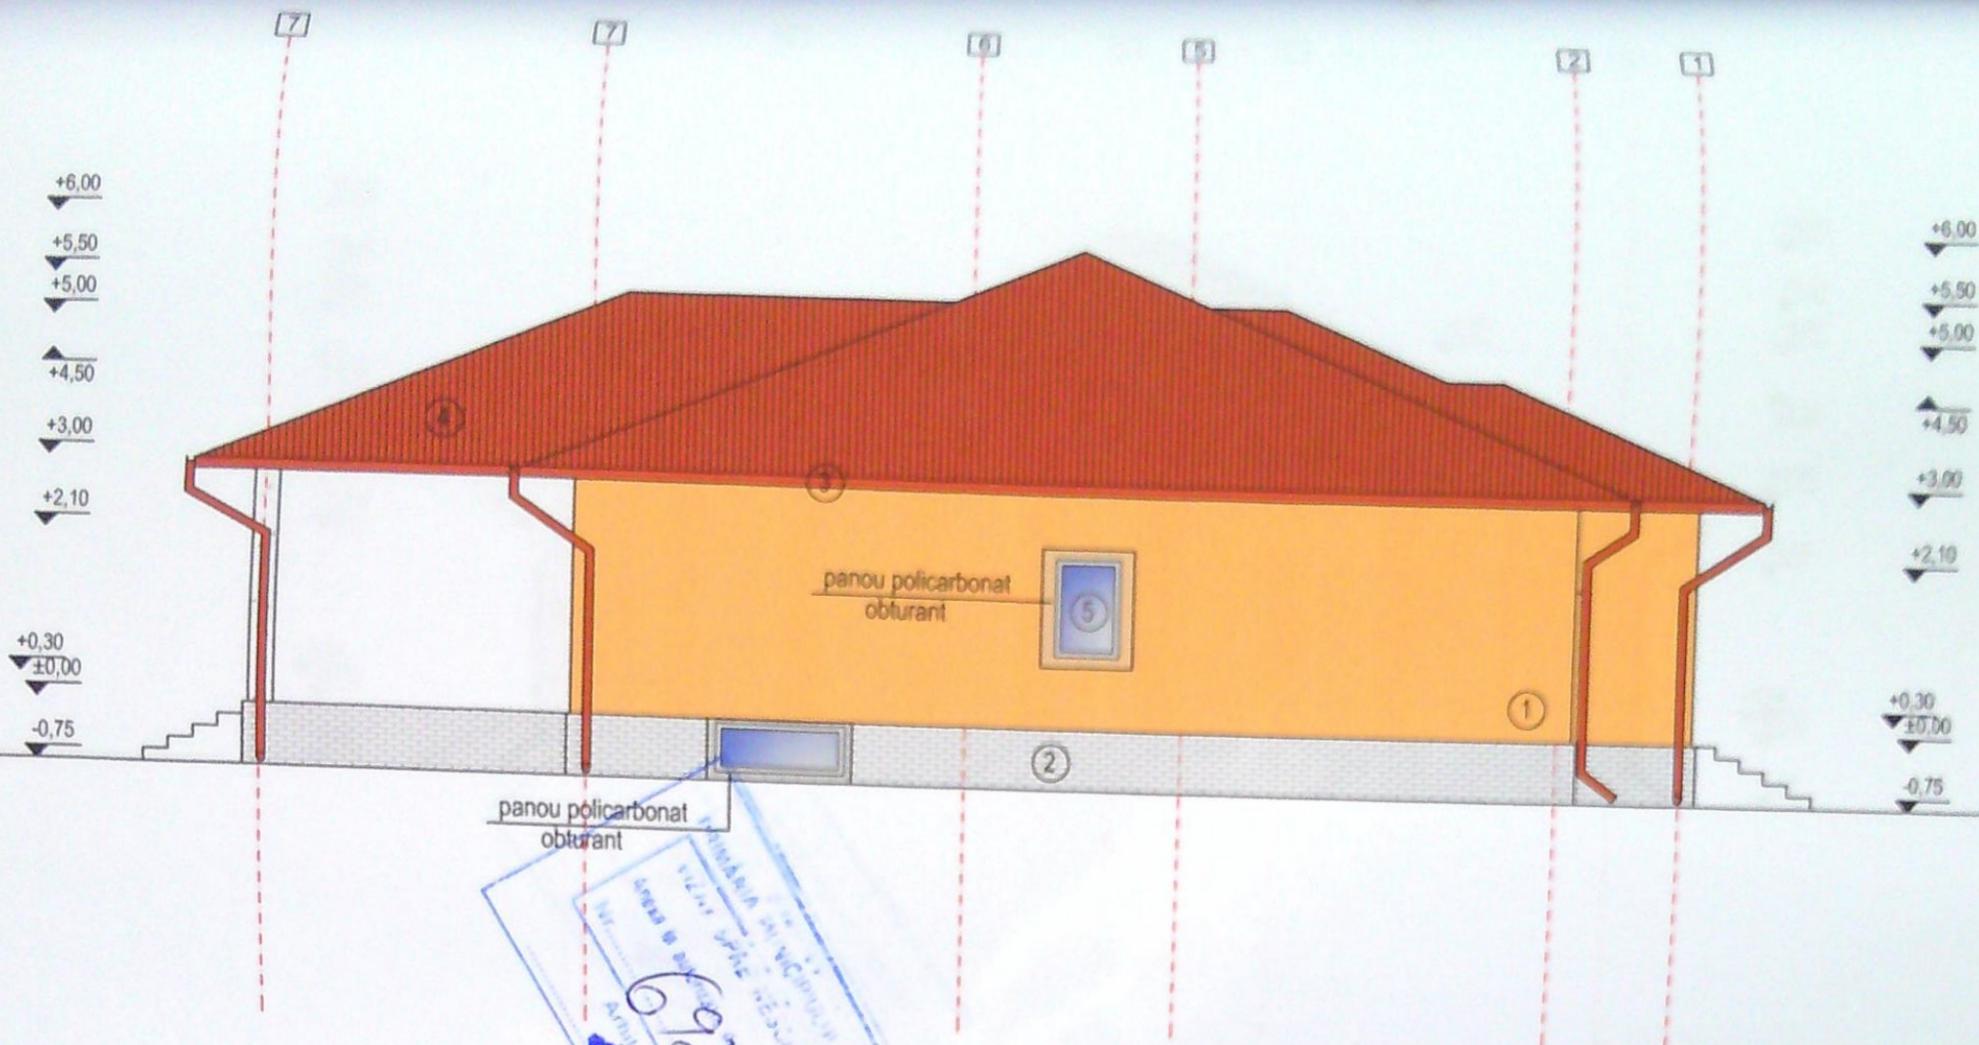

- ① - TENCUIALA BAUMIT
- ② - PLACAJ PIATRA
- ③ - JGHEAB
- ④ - TIGLA CERAMICA
- ⑤ - TAMPLARIE P.V.C.


	Nume	Semnatura	Cerinta	Referat nr./data
Verificator	Ing.		"A"	
S.C CONSARH S.R.L.		J 16 - 3047 - 1993		Beneficiar: STRUJAN GHEORGHE MARIUS
Specificatia	Nume	Semnatura	Scara:	Proiect nr. 1875/2020
Sef proiect	Arh. Diaconescu M.		1:100	Faza D.T.A.C.
Proiectat	Arh. Diaconescu M.			Construire locuinta Sp+P
Desenat	Vlad Mihai		Data: 2020	Titlu plansa: FATADA LATERALA STANGA
				Plansa nr. A:

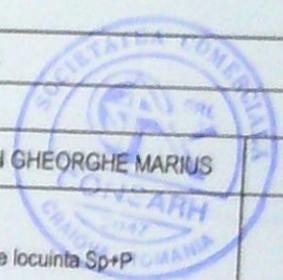

si m

682


IC VA

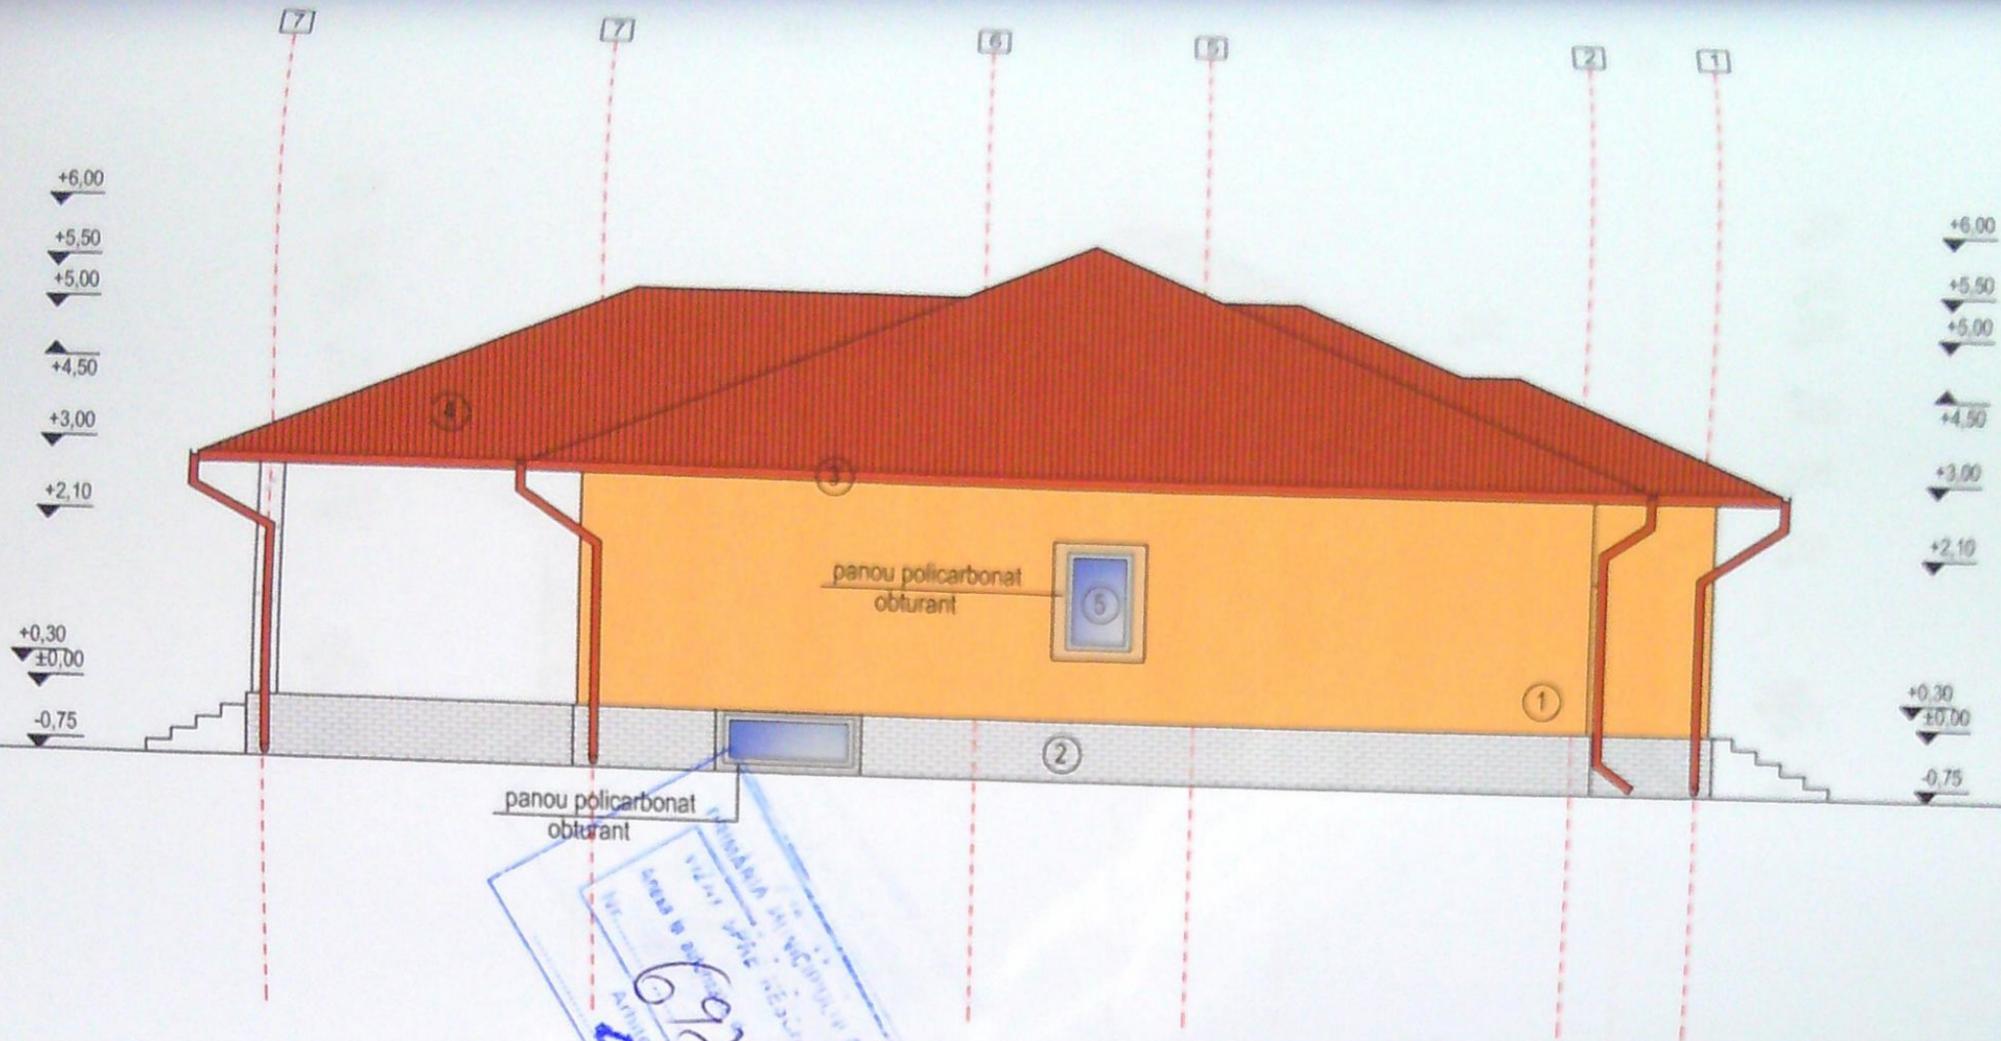

- ① - TENCUIALA BAUMIT
- ② - PLACAJ PIATRA
- ③ - JGHEAB
- ④ - TIGLA CERAMICA
- ⑤ - TAMPLARIE P.V.C.

S.C. CONSARH S.R.L.  
 Str. ...  
 Nr. ...  
 Arhitect: ...  
 Data: 2020

Verificator	Nume Ing.	Semnatura	Cerinta "A"	Referat nr./data
S.C. CONSARH S.R.L.		J 16 - 3047 - 1993		Beneficiar: STRUJAN GHEORGHE MARIUS
Specificatia	Nume	Semnatura	Scara: 1:100	Proiect nr. 1875/2020
Sef proiect	Arh. Diaconescu M.			Faza D.T.A.C.
Proiectat	Arh. Diaconescu M.			Construire locuinta Sp+P
Desenat	Vlad Mihai		Data: 2020	Titlu plansa: FATADA LATERALA STANGA Plansa nr. A:

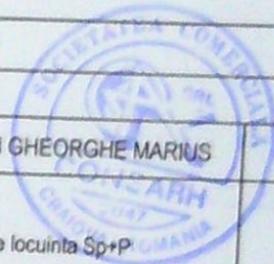


480 x 594  
 N U I

si m


682

JIC  
VIA

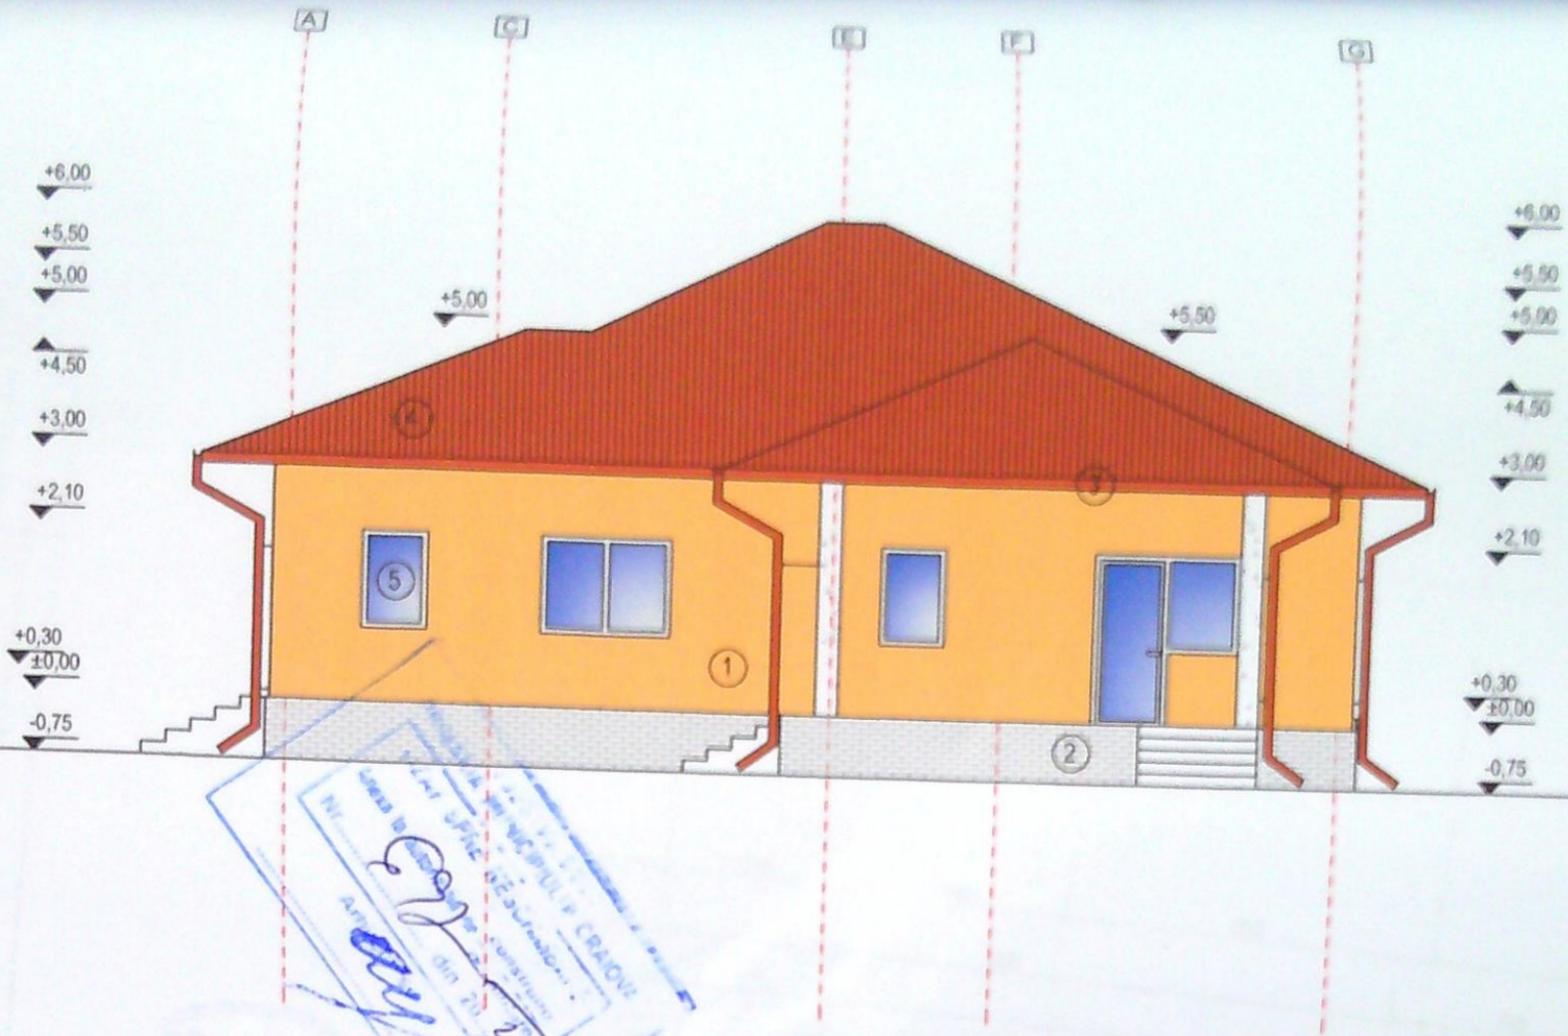

- ① - TENCUIALA BAUMIT
- ② - PLACAJ PIATRA
- ③ - JGHEAB
- ④ - TIGLA CERAMICA
- ⑤ - TAMPLARIE P.V.C.

	Nume	Semnatura	Cerinta	Referat nr./data
Verificator	Ing.		"A"	
S.C CONSARH S.R.L.		J 16 - 3047 - 1993		Beneficiar: STRUJAN GHEORGHE MARIUS
Specificatia	Nume	Semnatura	Scara:	Proiect nr. 1875/2020
Sef proiect	Arh. Diaconescu M.		1:100	Titlu: Construire locuinta Sp+P
Proiectat	Arh. Diaconescu M.			Faza D.T.A.C.
Desenat	Vlad Mihai		Data: 2020	Titlu plansa: FATADA SECUNDARA
				Plansa nr. A:

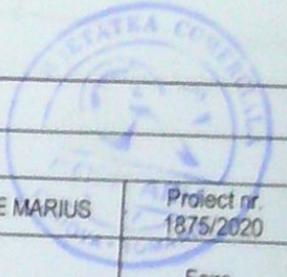


99

480 x 594

si m

1682

JIC  
VA

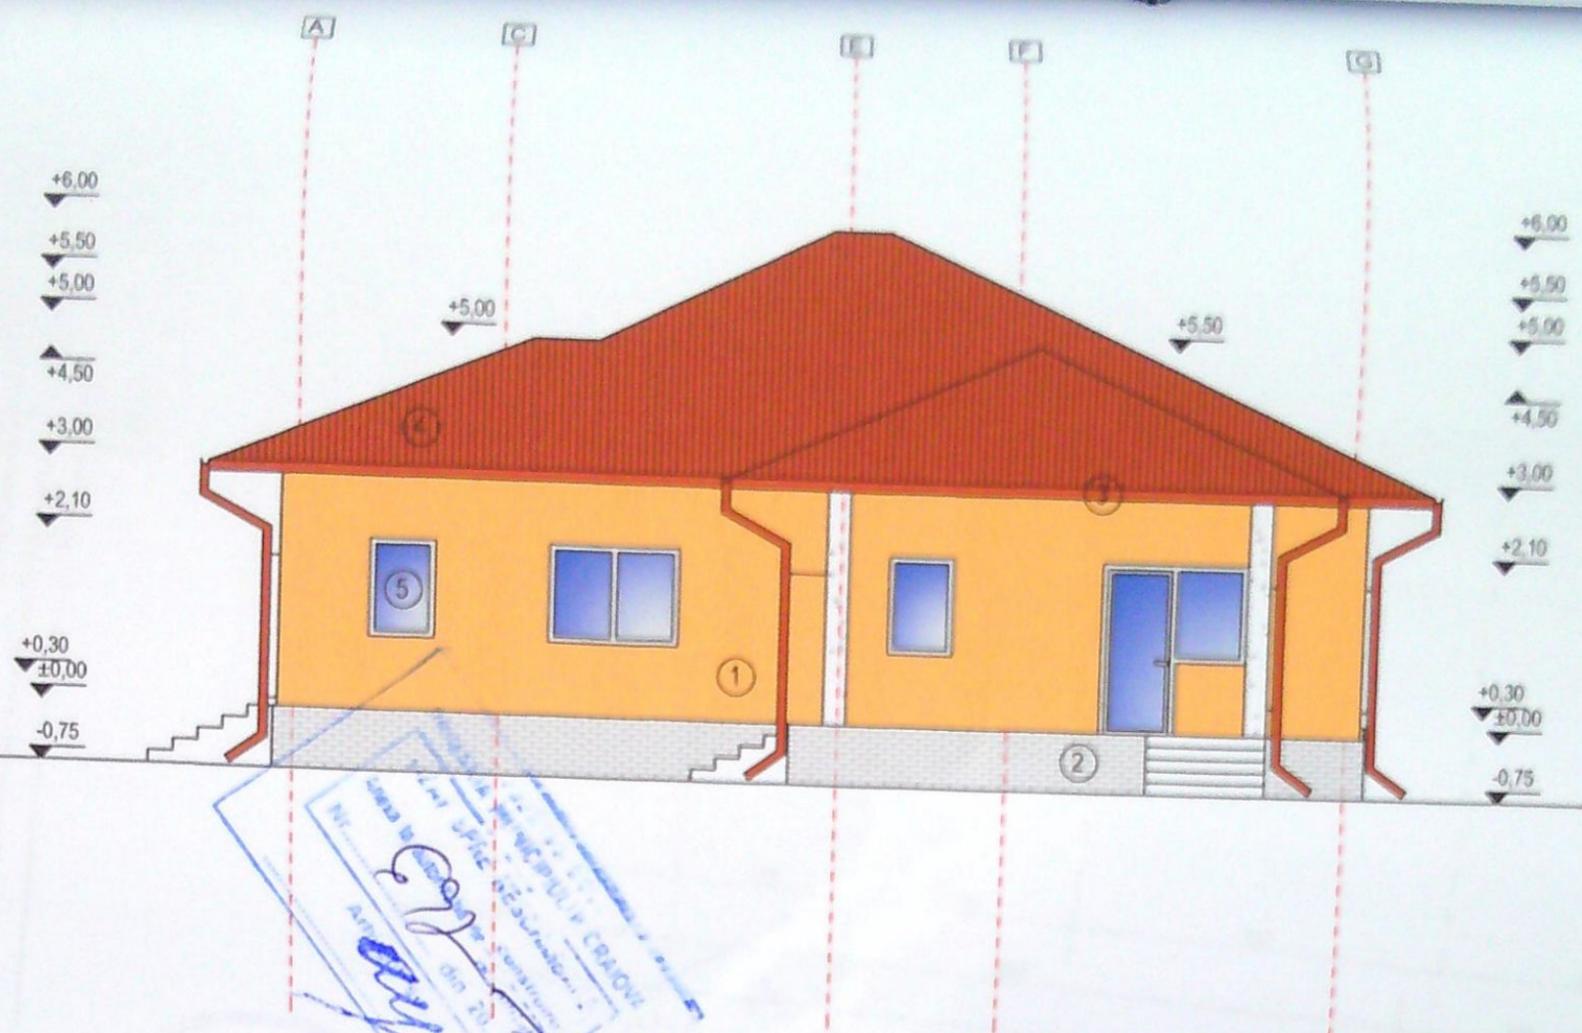

- ① - TENCUIALA BAUMIT
- ② - PLACAJ PIATRA
- ③ - JGHEAB
- ④ - TIGLA CERAMICA
- ⑤ - TAMPLARIE P.V.C.

	Nume	Semnatura	Cerinta	Referat nr./data
Verificator	Ing.		"A"	
S.C CONSARH S.R.L.		J.16 - 3047 - 1993		Beneficiar: STRUJAN GHEORGHE MARIUS
Specificatia	Nume	Semnatura	Scara:	Proiect nr. 1875/2020
Sef proiect	Arh. Diaconescu M.		1:100	Faza D.T.A.C.
Proiectat	Arh. Diaconescu M.			Titlu: Construire locuinta Sp+P
Desenat	Vlad Mihai		Data: 2020	Titlu plansa: FATADA SECUNDARA
				Plansa nr. A:



99

480 x 594

si m

1682

JC VA