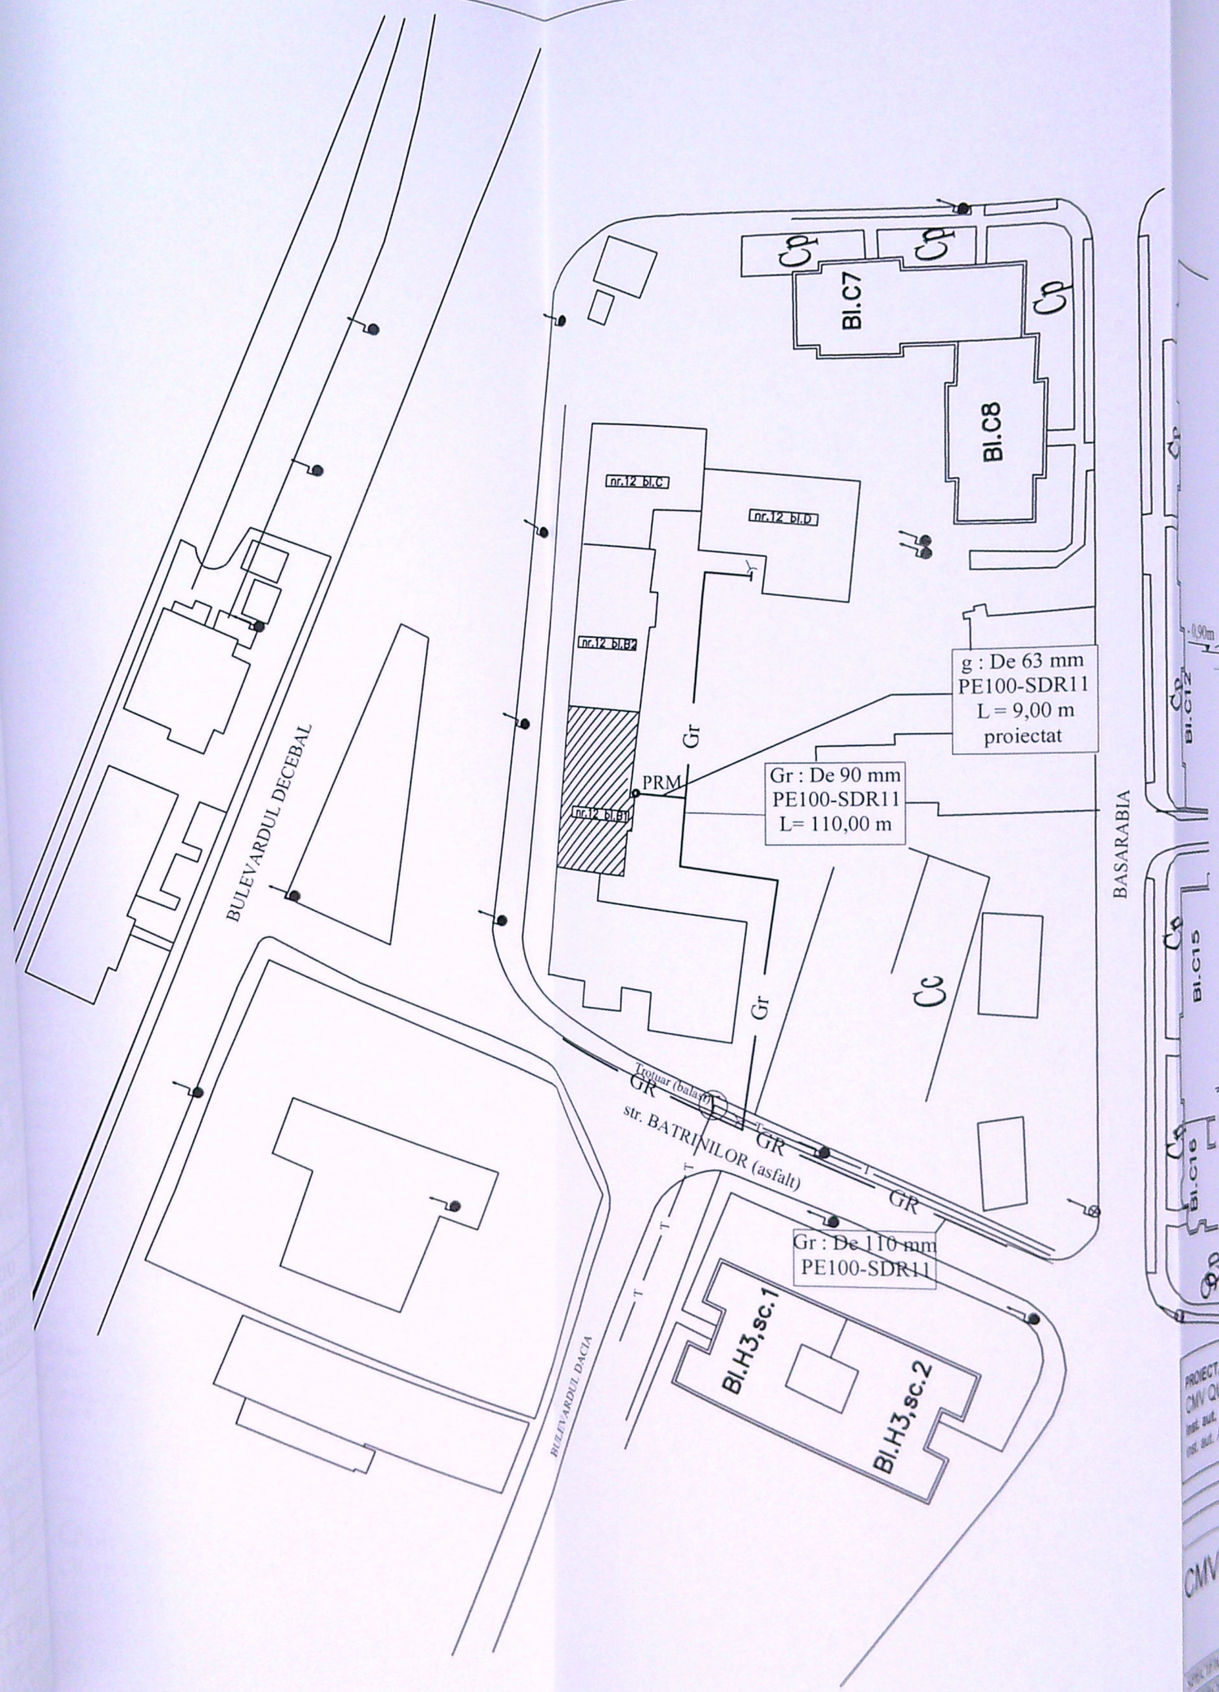

SCHEMA IZOMETRICA RACORD
GAZE NATURALE R.P.

NOTA-Se vor efectua probe de presiune cu a
cu „Norme tehnice pentru proiectarea, execut
sistemelor de alimentare cu gaze naturale", ap
Ordinul nr. 89/2018 pentru regimul de medie
1-proba de rezistenta la presiune de 9 bar tim
2-proba de etanseitate la presiune de 6 bar tim

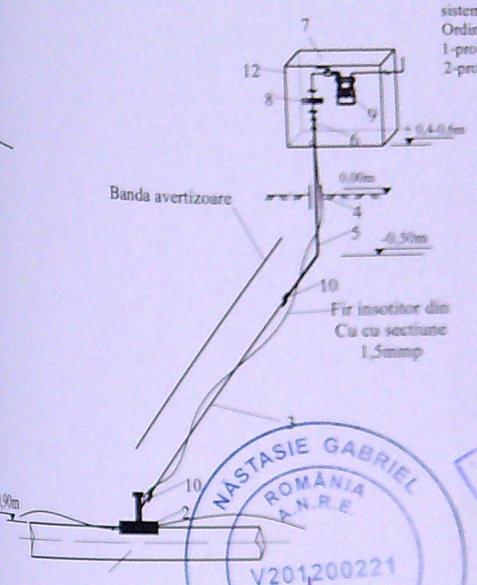

LEGENDA:
1-Conducta stradala MP PE100, SDR11, De 90 mm , proiectata
2-Teu de branşament EF , PE100-SDR11 , De 90 mm x 63 mm , cu sistem de perforare ,
SR EN 1555-3+A1 :2011 ; SR EN 1555-2 :2011;STOPGAZ 35mb-5bar
3-Racord gaze naturale PE100-SDR11, Dn 63 mm , L=9,00m ,
SR EN 1555-1 :2011;SR EN 1555-2 :2011
4-Manşon protector din PE , dn125mm , cu rol de rasuflatoare ,
5-Capat de bransament fara anod de protectie (reiser) , 2" x 63 mm ,
din teava de PEHD100-SDR 11 si teava de otel calitatea L245 PSL 1 ,
conform SR EN 1555-3 :2011; SR EN 1555-2: 2011;SR EN ISO 3183: 2013
6-Robinet de racord cu sfera din alama Ø2", SR EN 331:2002 , SR EN 331:2002 /A1:2011
7-Robinet de contor -nu face obiectul acestei documentatii;
8-Regulatoare de presiune pentru consum rezidential , SR EN 334+A1:2009 ;
EN 13785+A1: 2011, DN50 PR-PJ (25mbar) , Q=160,00 Nmc/h.
9-Contor volumetric - nu face obiectul acestei documentatii; .
10-Mufe PE100-SDR11 Dn32 , conform SR EN 1555-3+A1 :2011 ;
SR EN 1555-1 :2011
12-Firida PRM tip FPRM 100 / 160 -01 RP agrementata tehnic
PRM - Post reglare-masurare (Q160 mcN/h)
Limita de proprietate

UDROIU
DUMITRU-VALENTIN
AUTORIZAȚIE PGD
211180052 19.11.2013

OLTEANU MA
Instalator a
GAZE NATU
Reg. nr.: 5092

NASTASIE GABRIEL
ROMÂNIA
A.N.R.E.
V201200221

PROIECTANT (operator economic)
CMV QUALITY INSTAL S.R.L.
inst. aut. proiectant: ing. Udroiu Valentin
inst. aut. ANRE, PGD nr.212180314/2018

EXECUTANT (operator economic)
CMV QUALITY INSTAL
director: ing.
inst. aut. executant:
inst. aut. ANRE, grd. EGD nr.

CMV QUALITY INSTAL S.R.L.
CRAIOVA-J16/1325/2011Aut.
PDSB nr.19995/17.02.2021

	NUME	SEMNATURA
VERIFICATE	ing. Udroiu Valentin	
CTP PROIECT	ing. Udroiu Valentin	
PROIECTANT	ing. Udroiu Valentin	
DESENAT		

SCARA 1:500
DATA 2022

S.C. BACRIZ IMPEX S.
CRAIOVA , str.Bld. Decebal nr.
jud. DOLJ

CONDUCA GAZE NATUR
PRESIUNE REDUSA SI POST REG

PLAN DE SITUATIE CONDUCT