

LEGENDA:

- împrejurire teren propusa, L=92,00m
- amplasament studiat
- constructie propusa construi -
- spatiu verde S= 223mp
- alei pietonale S= 136mp
- axul drumului


S teren = 480 mp

S construita existenta = 0 mp
S desfasurata existenta = 0mp

S construita P propusa = 130,00 mp
S desfasurata P propusa = 130,00mp

P.O.T. propus=27,08%
C.U.T. propus= 0,270

- Constructie cu functiune de locuinta unifamiliala
- Clasa de importanta "IV" conform Normativ P 100/2013
- Categoria de importanta "D" conform H.G. 766/199

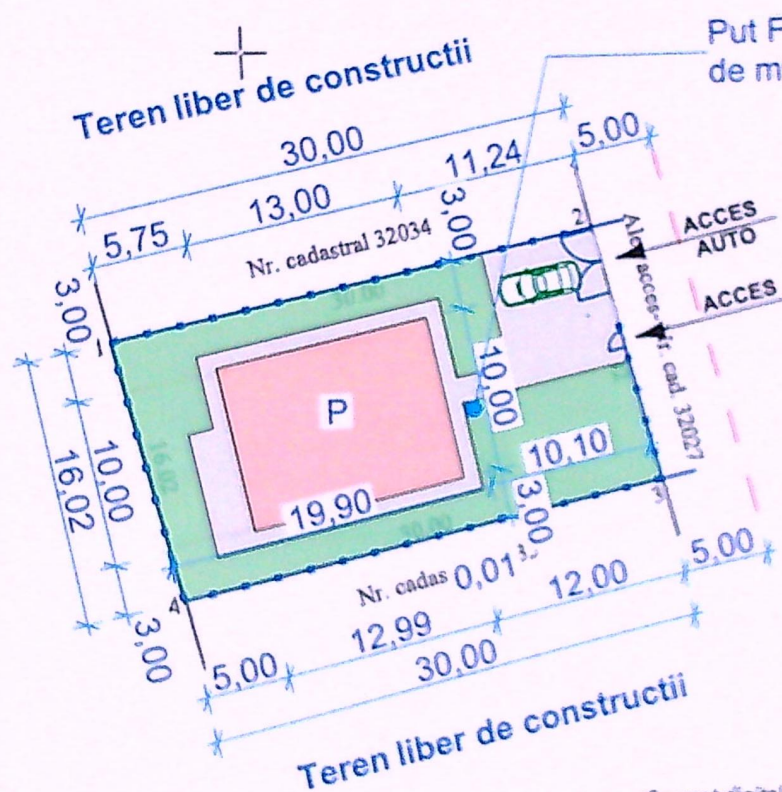

Cota teren natural (C.T.N.) = 124.22
Cota teren amenajat (C.T.A.) = 124.22
Cota trotuar (C.T.) = 124.22
Cota ± 0,00 = 124.82

Daniela Ciochia
Semnat digital de Daniela Ciochia
Data: 2020.12.10
23:09:35 +02'00'

Plan de amplasament si delimitare a imobilelor
Scara 1:500
(Intervenit)

Nr. cadastral	Suprafata masurata	Adresa imobil
EMIT	480 mp	Comuna Simion de Sus, sat Simion de Sus, Cate 100, Parcela 10, nr. 100
Cl. II	EMIT	UAT SIMION DE SUS

A. Date referitoare la teren

Nr. parcela	Categorie de folosinta	Suprafata (mp)	Observatii
1	A	480	Terenul se are impozitat
Total		480	

A. Date referitoare la constructii

Cod. constructie	Destinatia	Suprafata construita la sol (mp)	Observatii
Total			

Suprafata totala masurata = 480 mp

Executant:
CADAXA PROJECT S.R.L.
P.J.A. Seria RO-B-J Nr. 1761 clasa III prin CIOCHIA DANIELA
P.P.A. Seria RO-DI-P Nr. 0183 categoria B

Confirm executarea masuratorilor la teren, corectitudinea inlocuirii documentatiei cadastrale si corespondenta scutului cu realitatea din teren

Data: 10.12.2020

Inspector:


Confirm introducerea in baza de date a datelor si a datelor numerelor scutului

Semnatura si pecete:


Data: 10.12.2020

Stampila SCPI Aradina

Semnat digital de Alina Popa

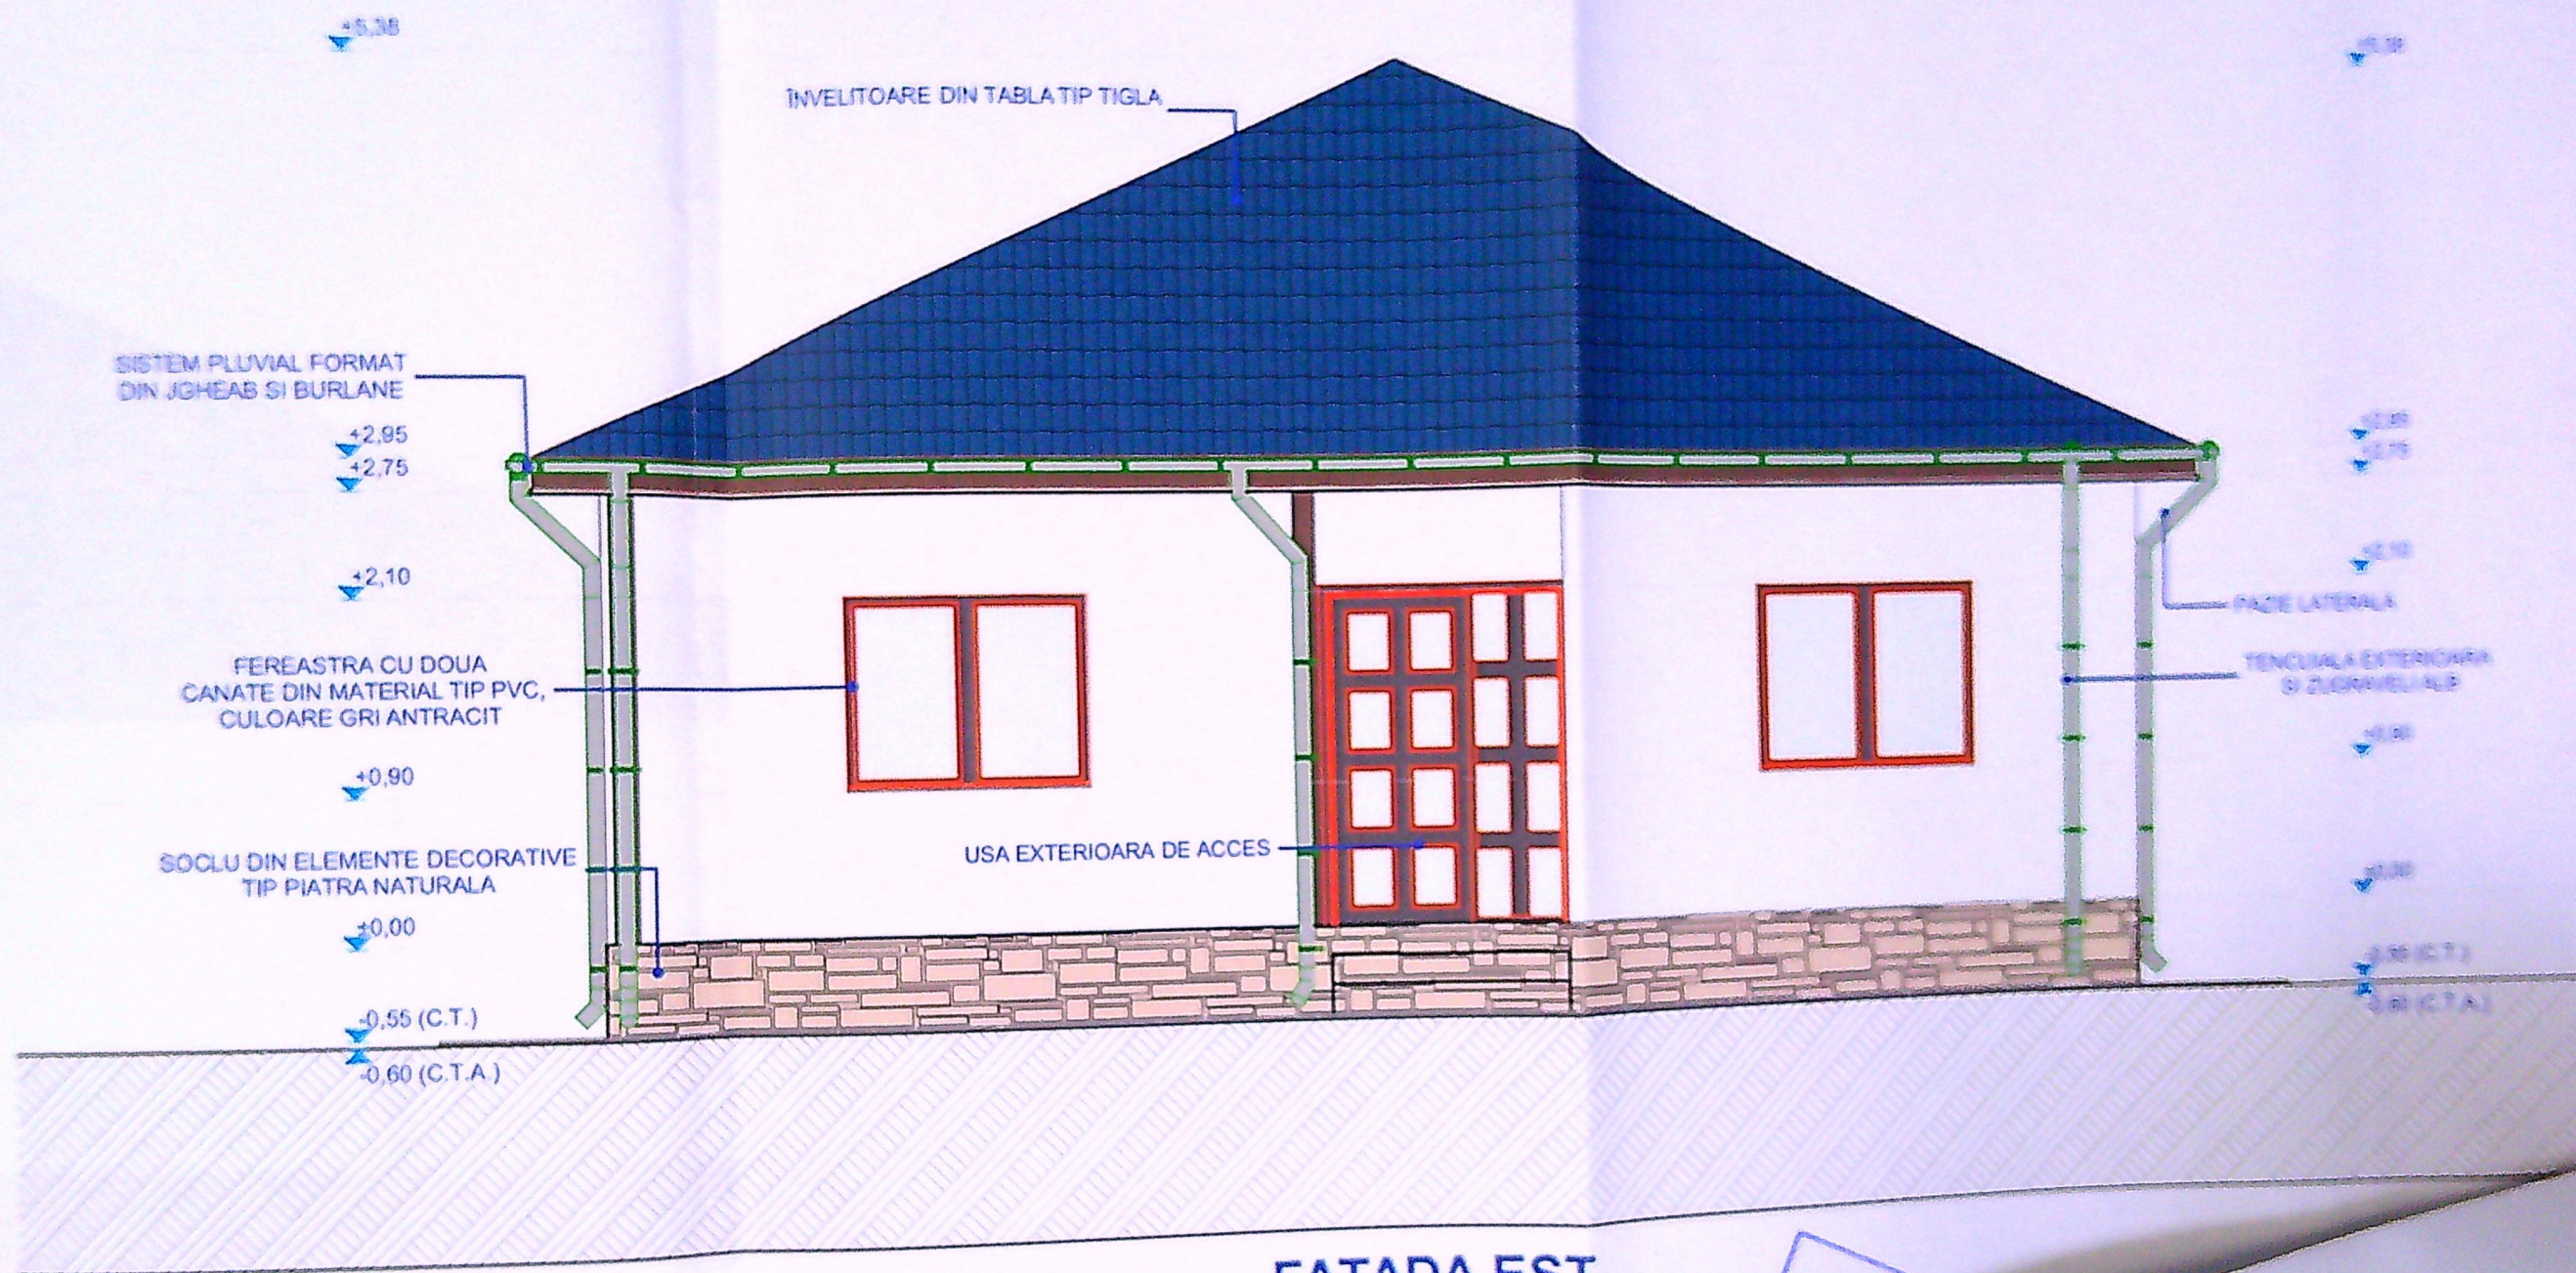

FATADA EST
scara 1:100

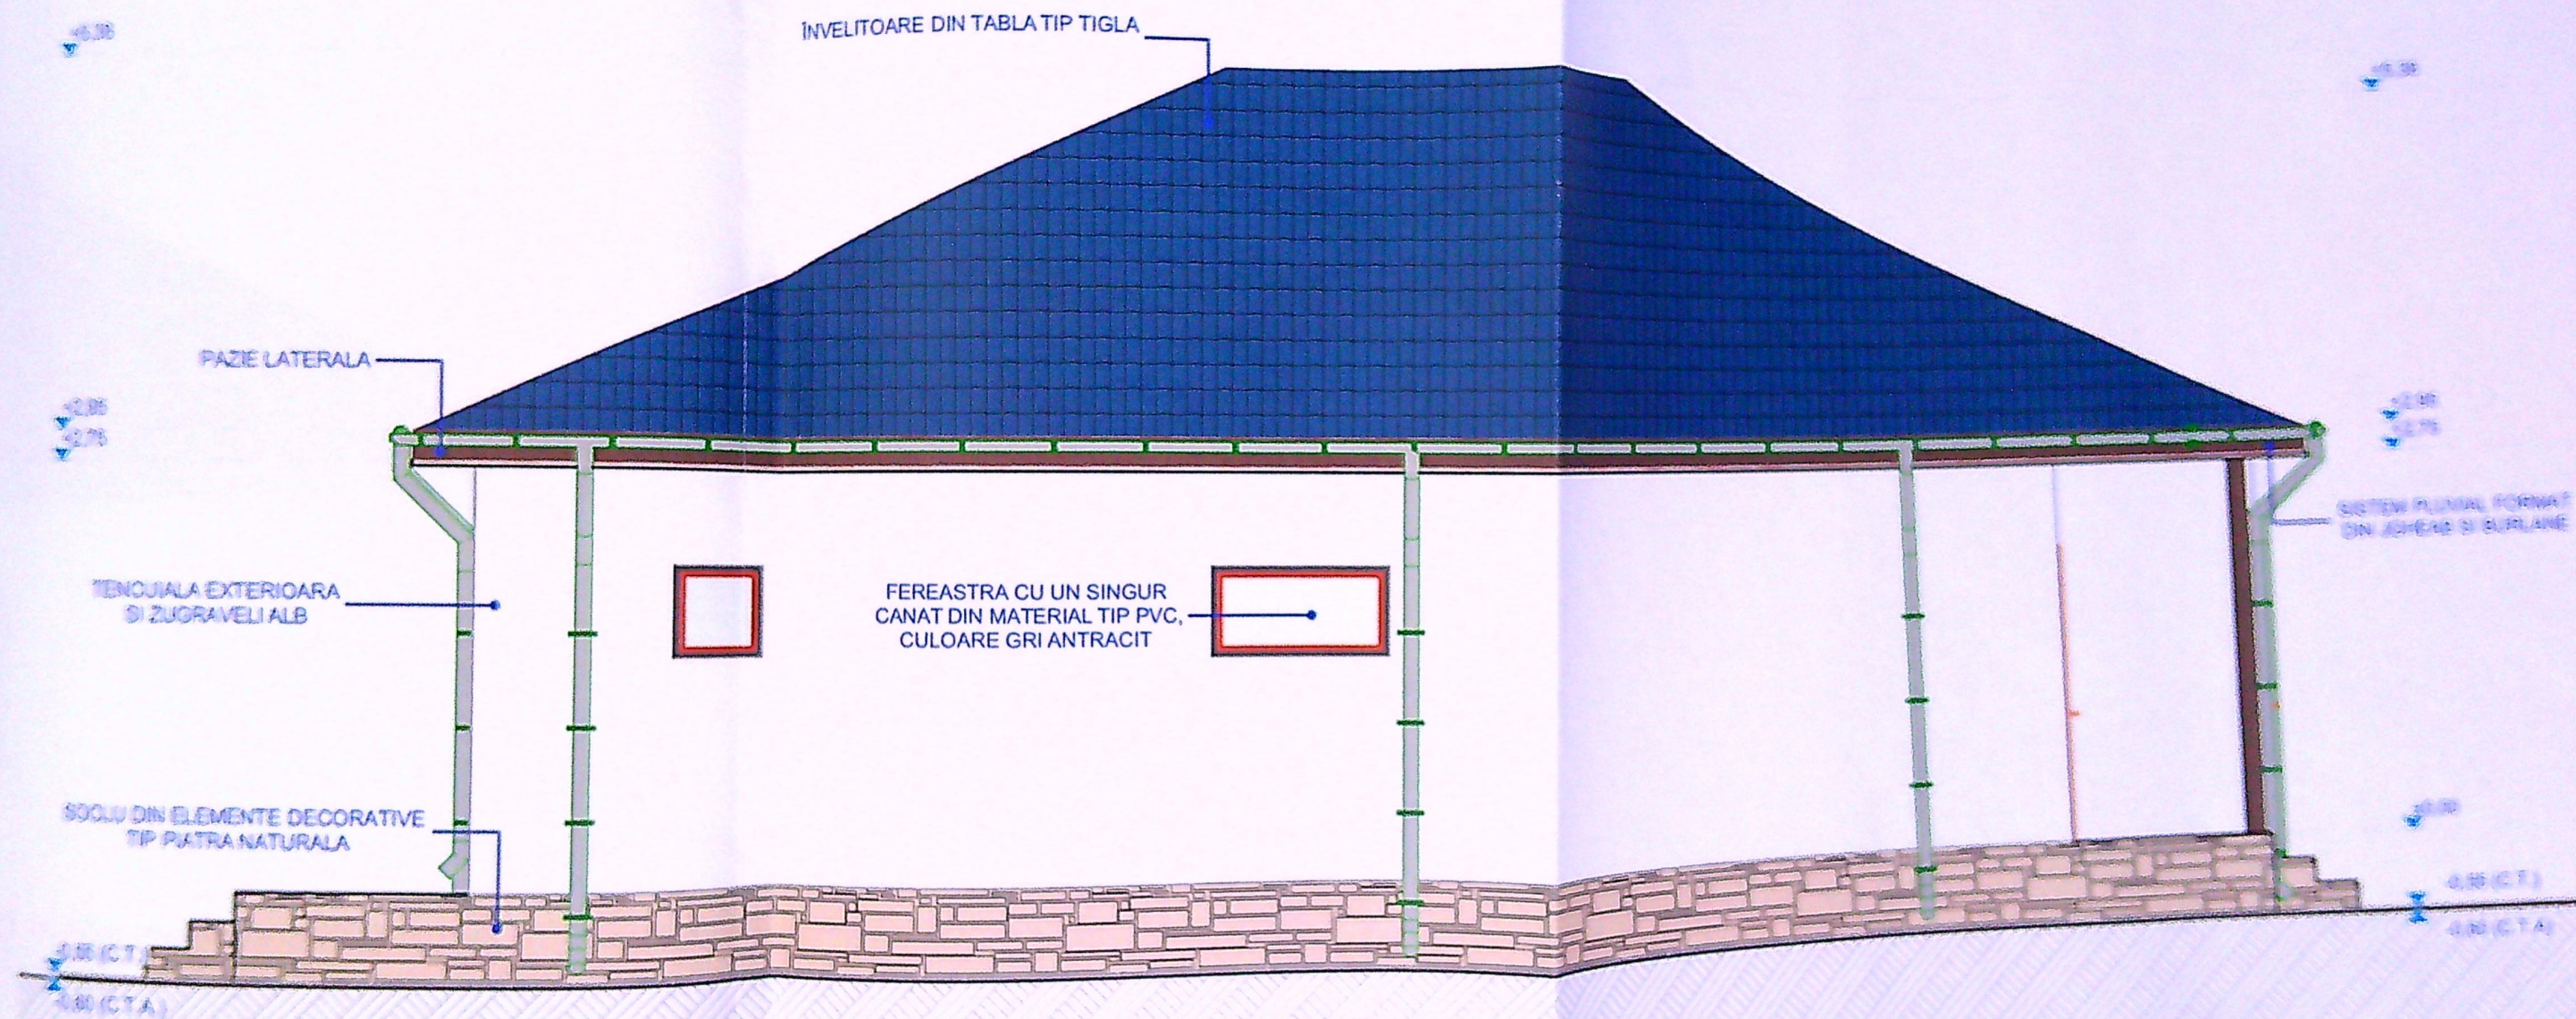

FATADA SUD
scara 1:100



Verificat
Verificat

