



LEGENDA

- - - Ax drum
- ▬ Limita proprietate
- ▨ Suprafata construita
- ▧ Imobil propus spre desfiintare
- ▲ Acces proprietate
- ▤ Constructii invecinate
- Parcaje auto

Suprafata teren= 751 mp
 Suprafata construita existenta= 20 mp
 Suprafata propusa spre desfiintare= 20 mp
 Suprafata construita propusa= 260 mp
 Suprafata desfasurata propusa= 1062 mp
 Suprafata desfasurata calcul CUT= 780 mp

POT existent= 2.66%
 CUT existent= 0.03
 POT propus= 34.62%
 CUT propus= 1.04

NOTE:

ORDINUL ARHITECTILOR
 DIN ROMANIA
 4479
Samuel RĂDUCANU
 Arhitect
 cu drept de semnătură
S. Răducanu

DENUMIRE PROIECT:
 DESFIINTARE ANEXA PARTER SI
 CONSTRUIRE IMOBIL LOCUINTE COLECTIVE
 Sp+P+2E

Adresa Proiect: Str. Petru Rares, nr. 23A, Craiova, Jud. Dolj

BENEFICIAR:
TDN SUD ESTATE SRL

Sediu: Str. Bujorului, nr. 8, Craiova, Jud. Dolj

PROIECTANT GENERAL:

SC GREENFIELD PROJECT SERVICES SRL

Sediu: Str. Bujorului, nr. 8, Craiova, Jud. Dolj

PROIECTANT SPECIALITATE ARHITECTURA


JUDEȚUL DOLJ
 PRIMĂRIA MUNICIPIULUI CRAIOVA
 Nr. 959



Imobil situat pe str. Petru Rares nr. 23 proprietatea TDN SUD ESTATE SRL

PFA CEA
 Seria R

Specificatie

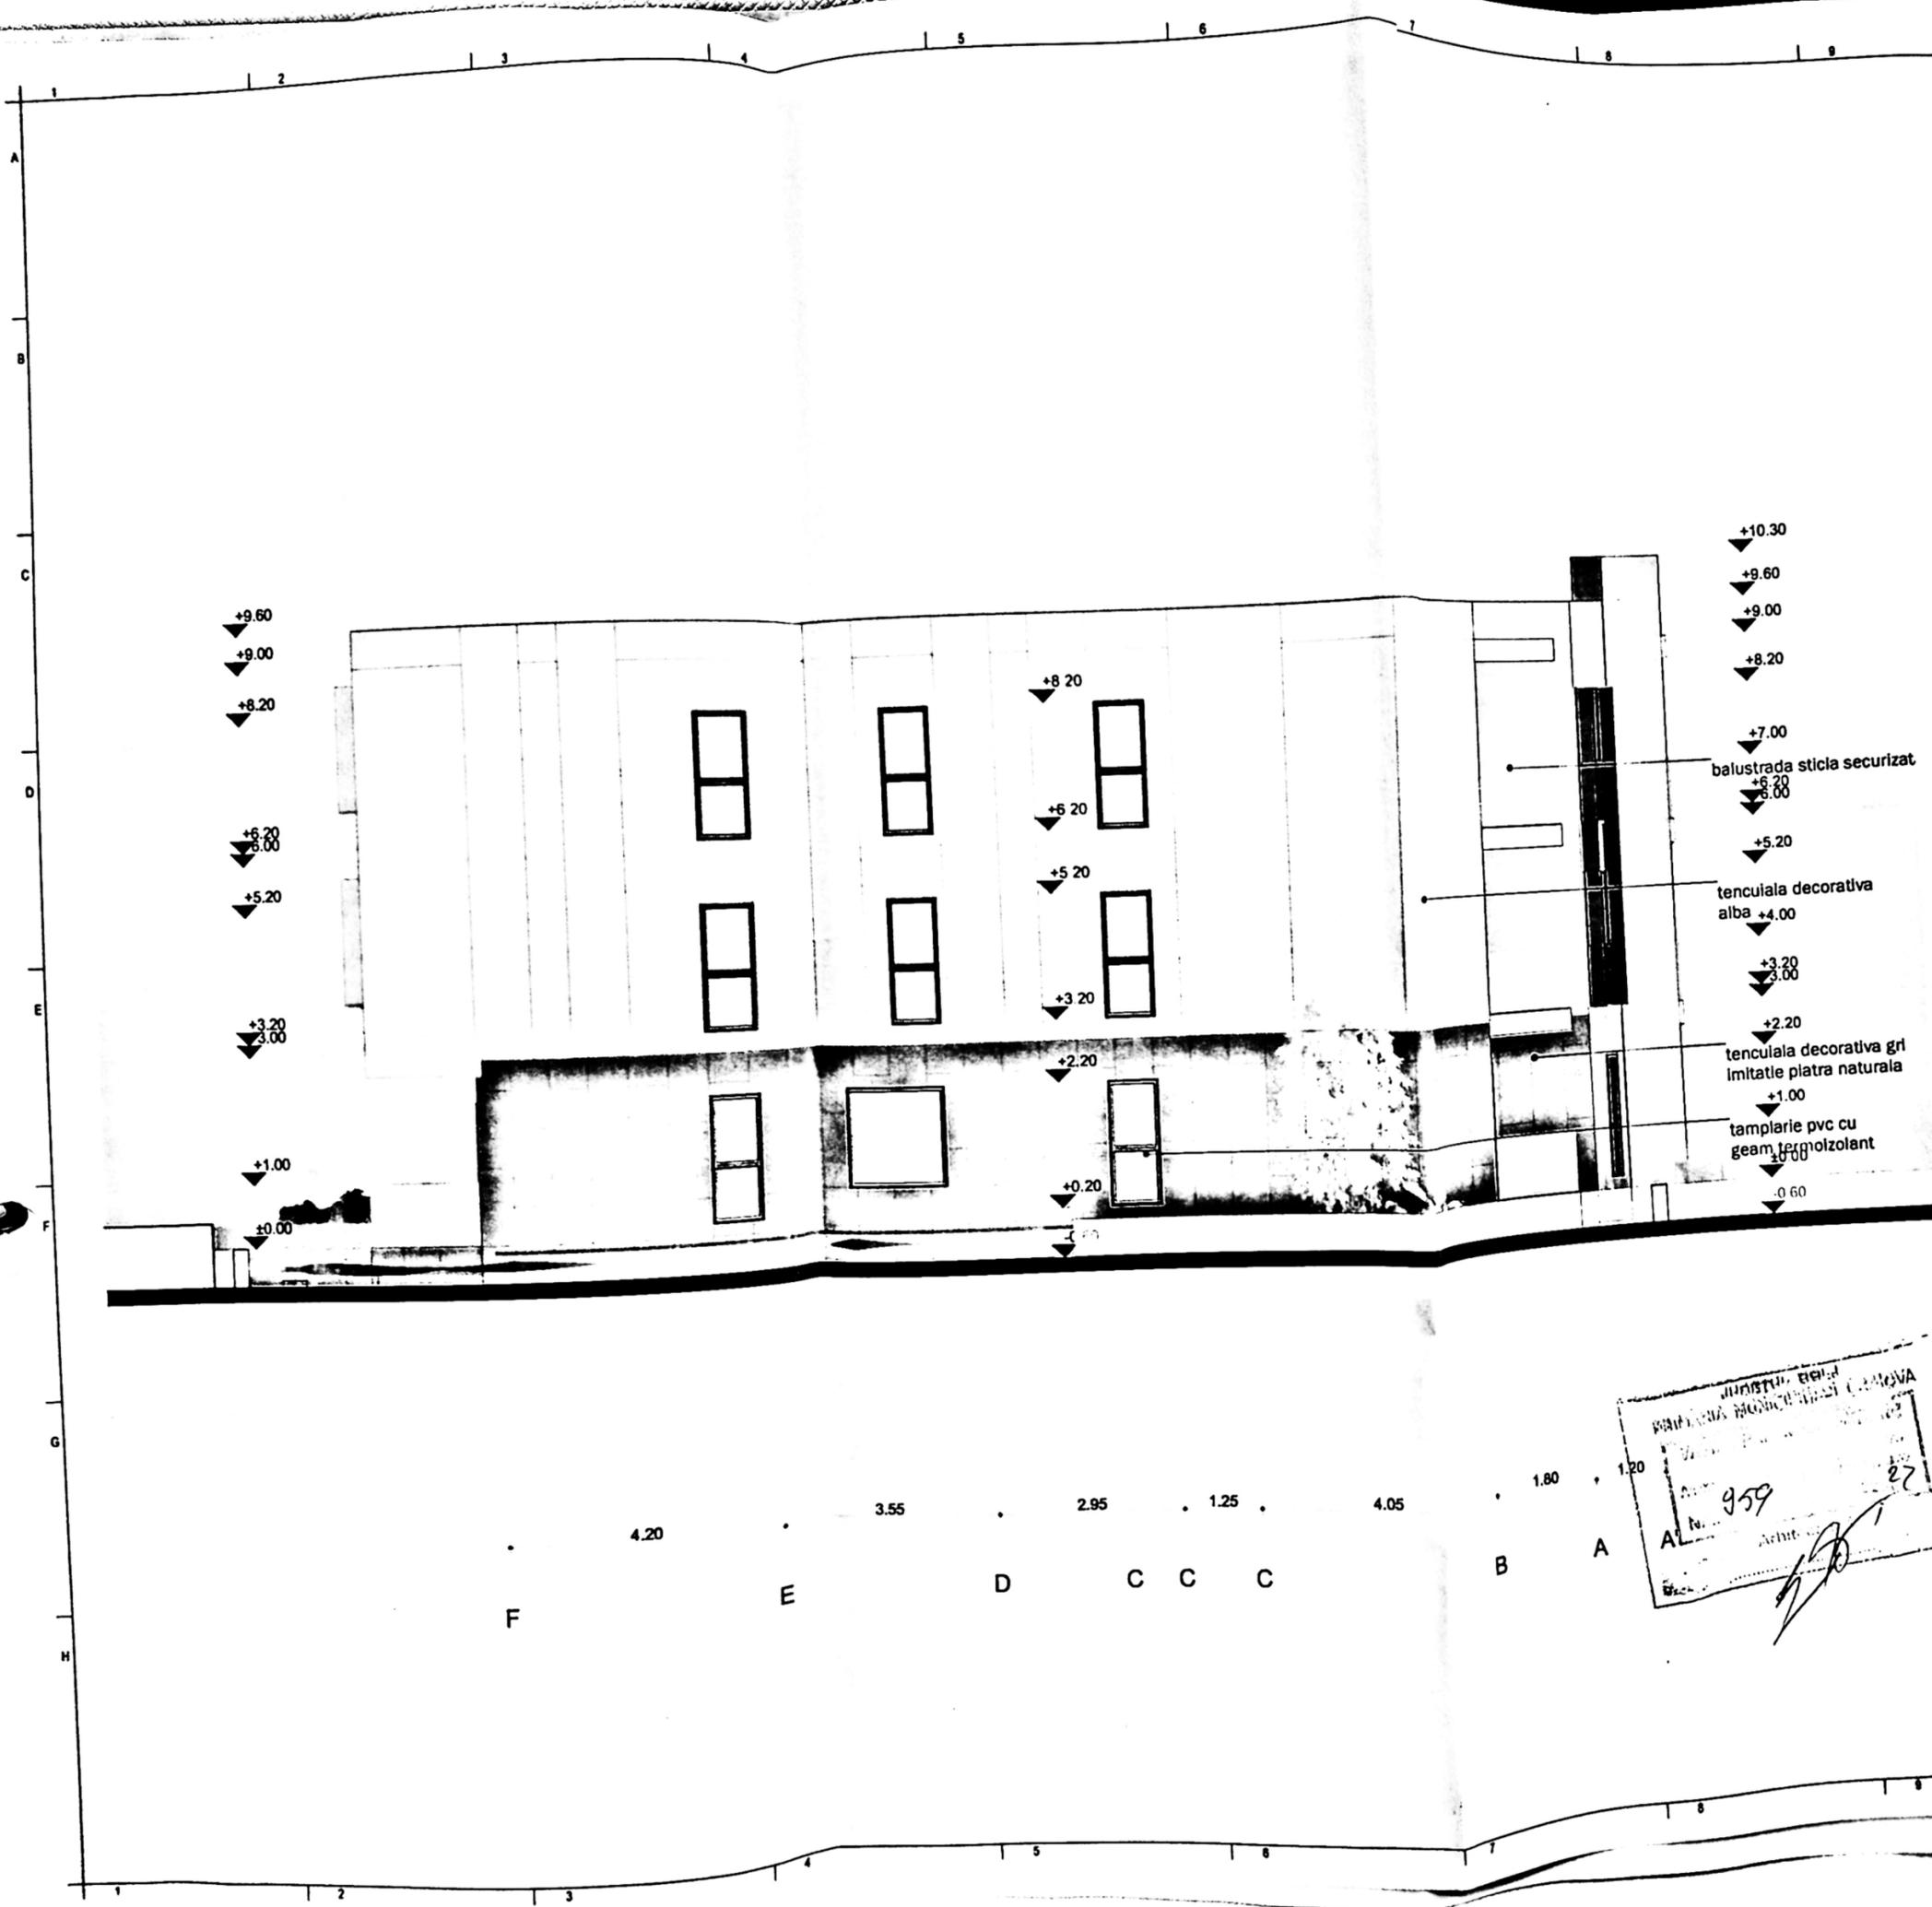

NOTE:



ORDINUL ARHITECTILOR
DIN ROMANIA
4479
Samuel RĂDUCANU
Arhitect
cu drept de semnătură
Răducan

DENUMIRE PROIECT:
DESFIINTARE ANEXA PARTER SI
CONSTRUIRE IMOBIL LOCUINTE COLECTIVE
Sp+P+2E

Adresa Proiect: Str. Petru Rareș, nr. 23A, Craiova, Jud. Dolj


BENEFICIAR:
TDN SUD ESTATE SRL

Sediu: Str. Bujorulul, nr. 8, Craiova, Jud. Dolj

PROIECTANT GENERAL:

SC GREENFIELD PROJECT
SERVICES SRL
Sediu: Str. Bujorulul, nr. 8, Craiova, Jud. Dolj

JURISTUL BIROU
ROMANIA MONUMENTALIST CRAIOVA
AL. N. 959
Arhitect
[Signature]

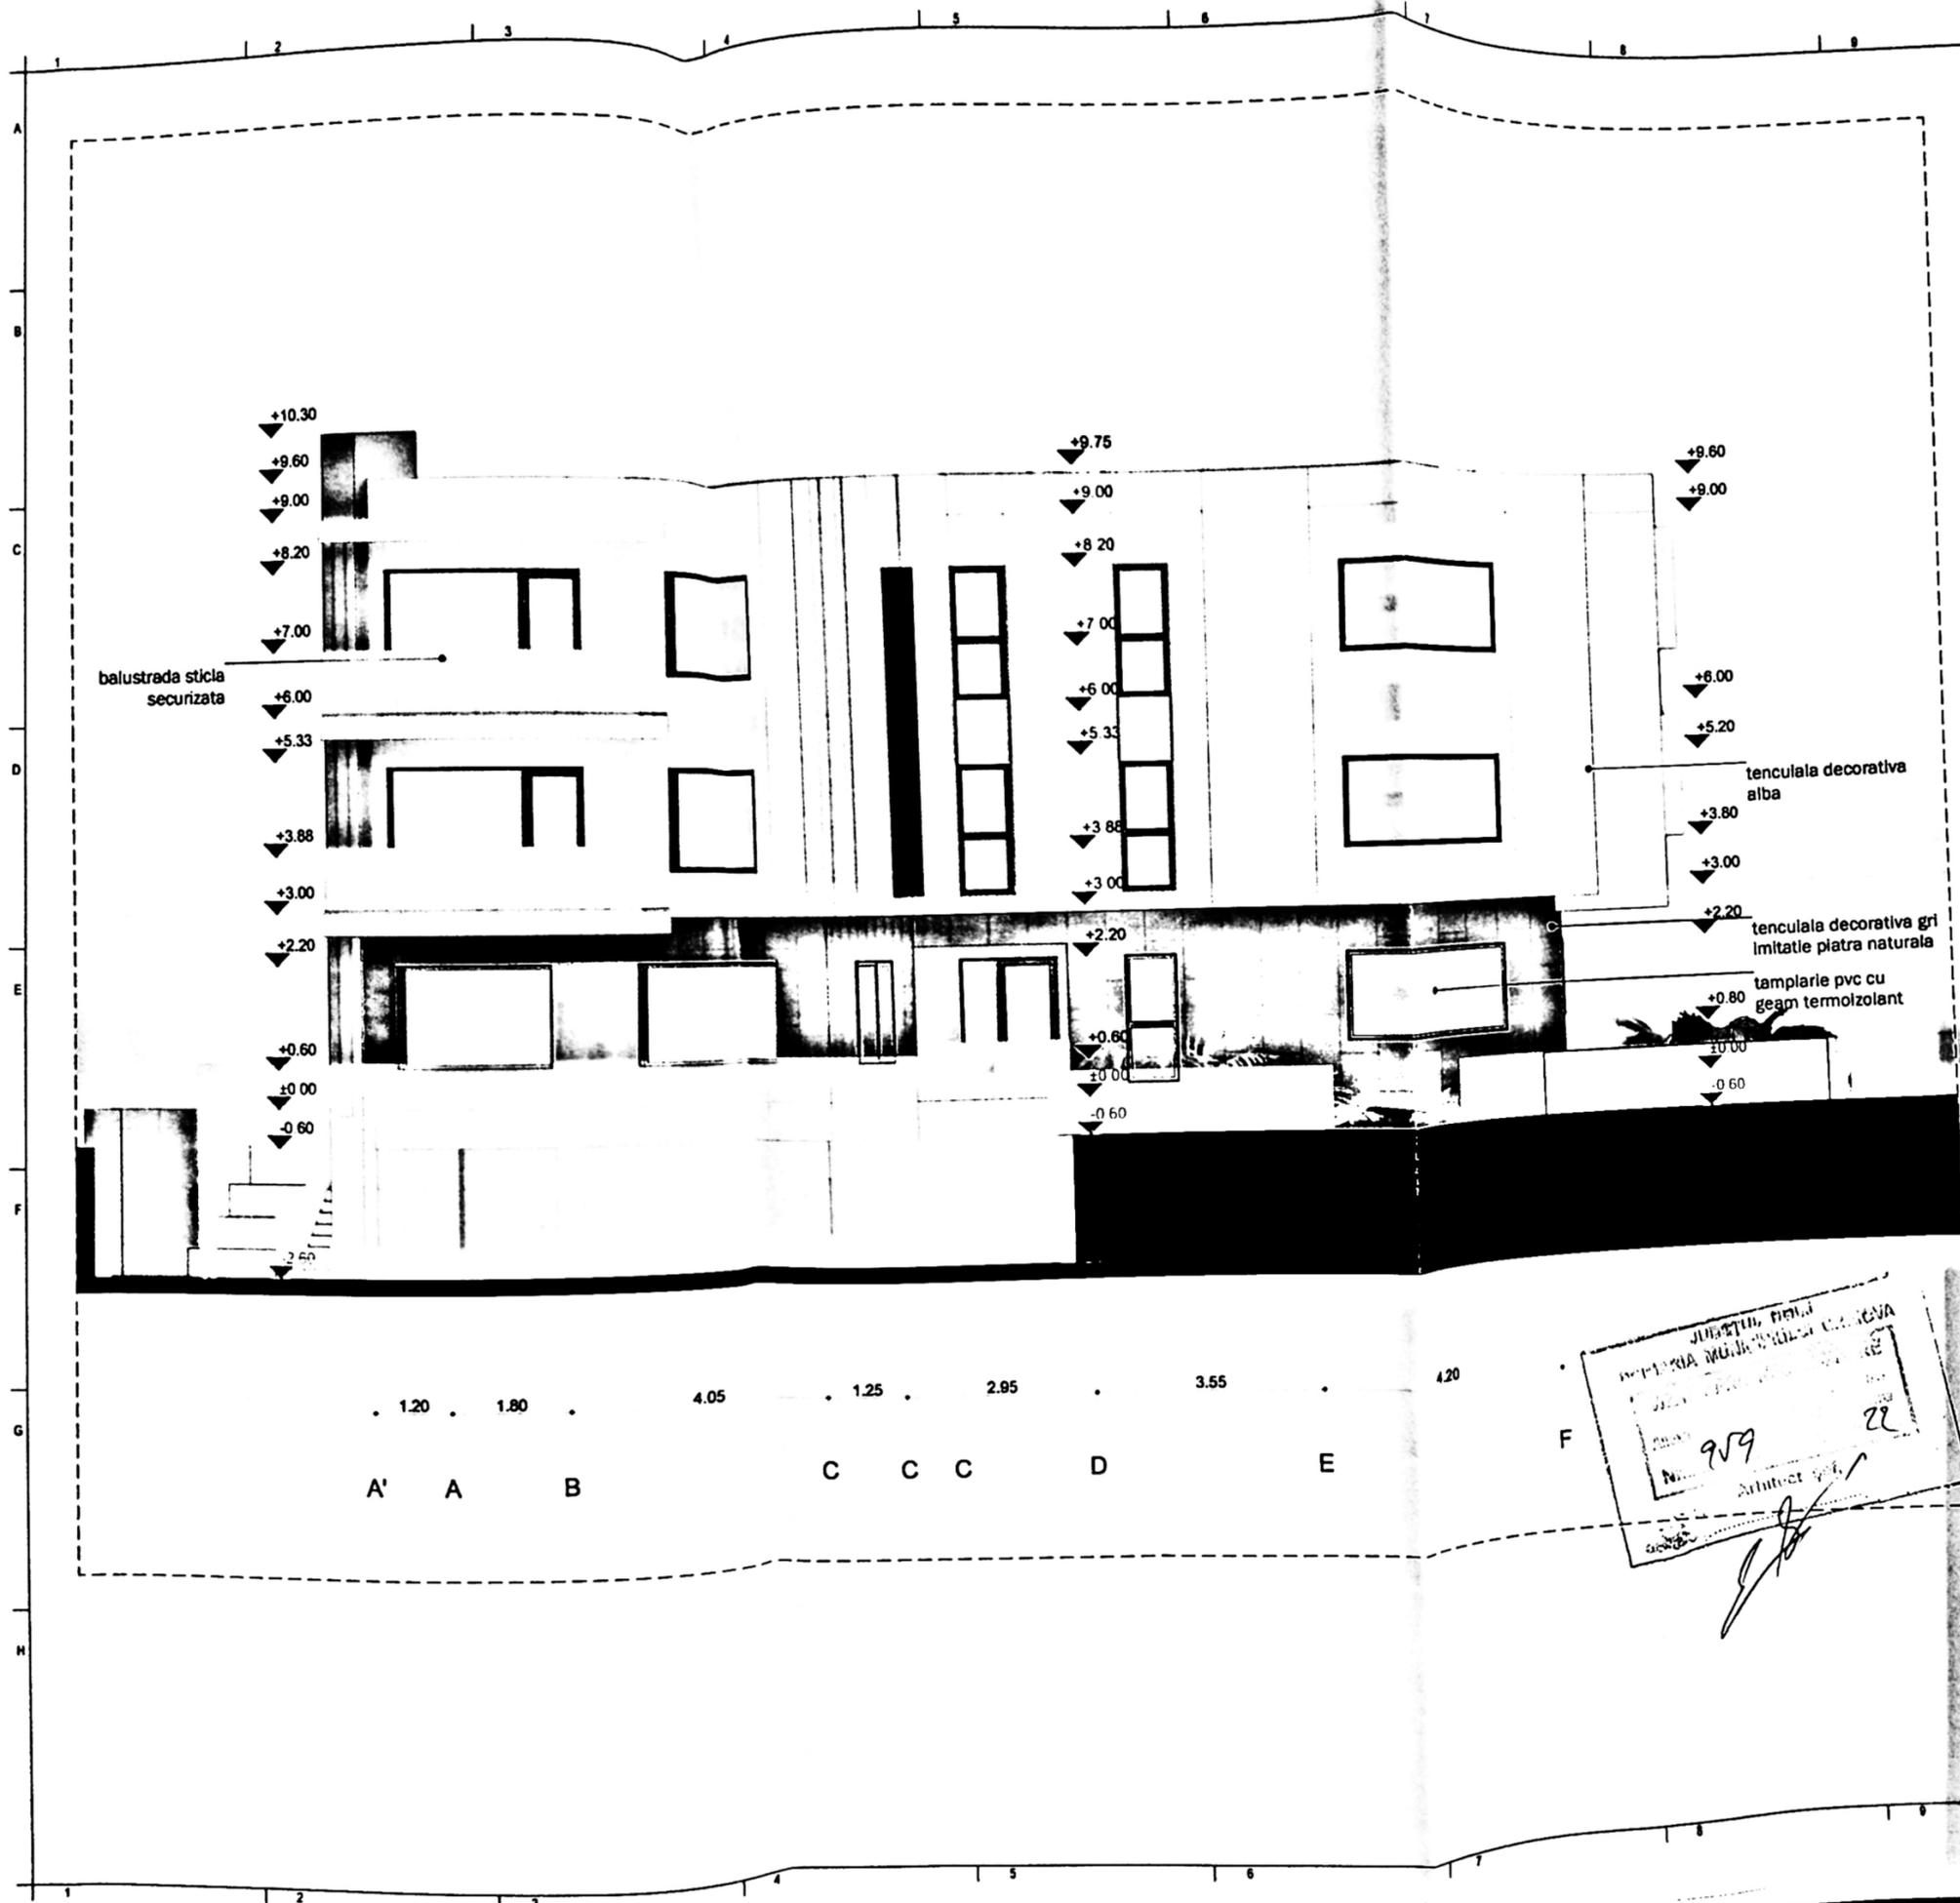

balustrada sticla securizata

tencuiala decorativa alba

tencuiala decorativa gri imitatie piatra naturala

tamplarie pvc cu geam termoizolant

1.20 . 1.80 . 4.05 . 1.25 . 2.95 . 3.55 . 4.20

A' A B C C C D E

NOTE:




DENUMIRE PROIECT:
DESFIINTARE ANEXA PARTER SI
CONSTRUIRE IMOBIL LOCUINTE COLECTIVE
Sp+P+2E

Adresa Proiect: Str. Petru Rareș, nr. 23A, Craiova, Jud. Dolj

BENEFICIAR:
TDN SUD ESTATE SRL

Sediu: Str. Bujorului, nr. 8, Craiova, Jud. Dolj

PROIECTANT GENERAL:

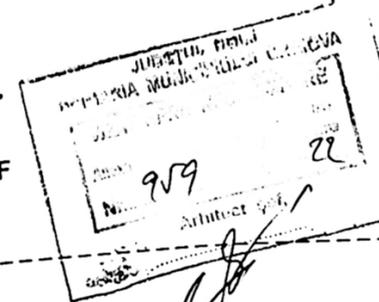



ORDINUL ARHITECTILOR DIN ROMANIA
4479
Scaunul RĂDUCANU
Arhitect
cu drept de semnătură
Răducanu

NOTE:


DENUMIRE PROIECT:
DESFIINTARE ANEXA PARTER SI
CONSTRUIRE IMOBIL LOCUINTE COLECTIVE
Sp+P+2E

Adresa Proiect: Str. Petru Rareș, nr. 23A, Craiova, Jud. Dolj

BENEFICIAR:
TDN SUD ESTATE SRL

Sediu: Str. Bujorului, nr. 8, Craiova, Jud. Dolj

PROIECTANT GENERAL:

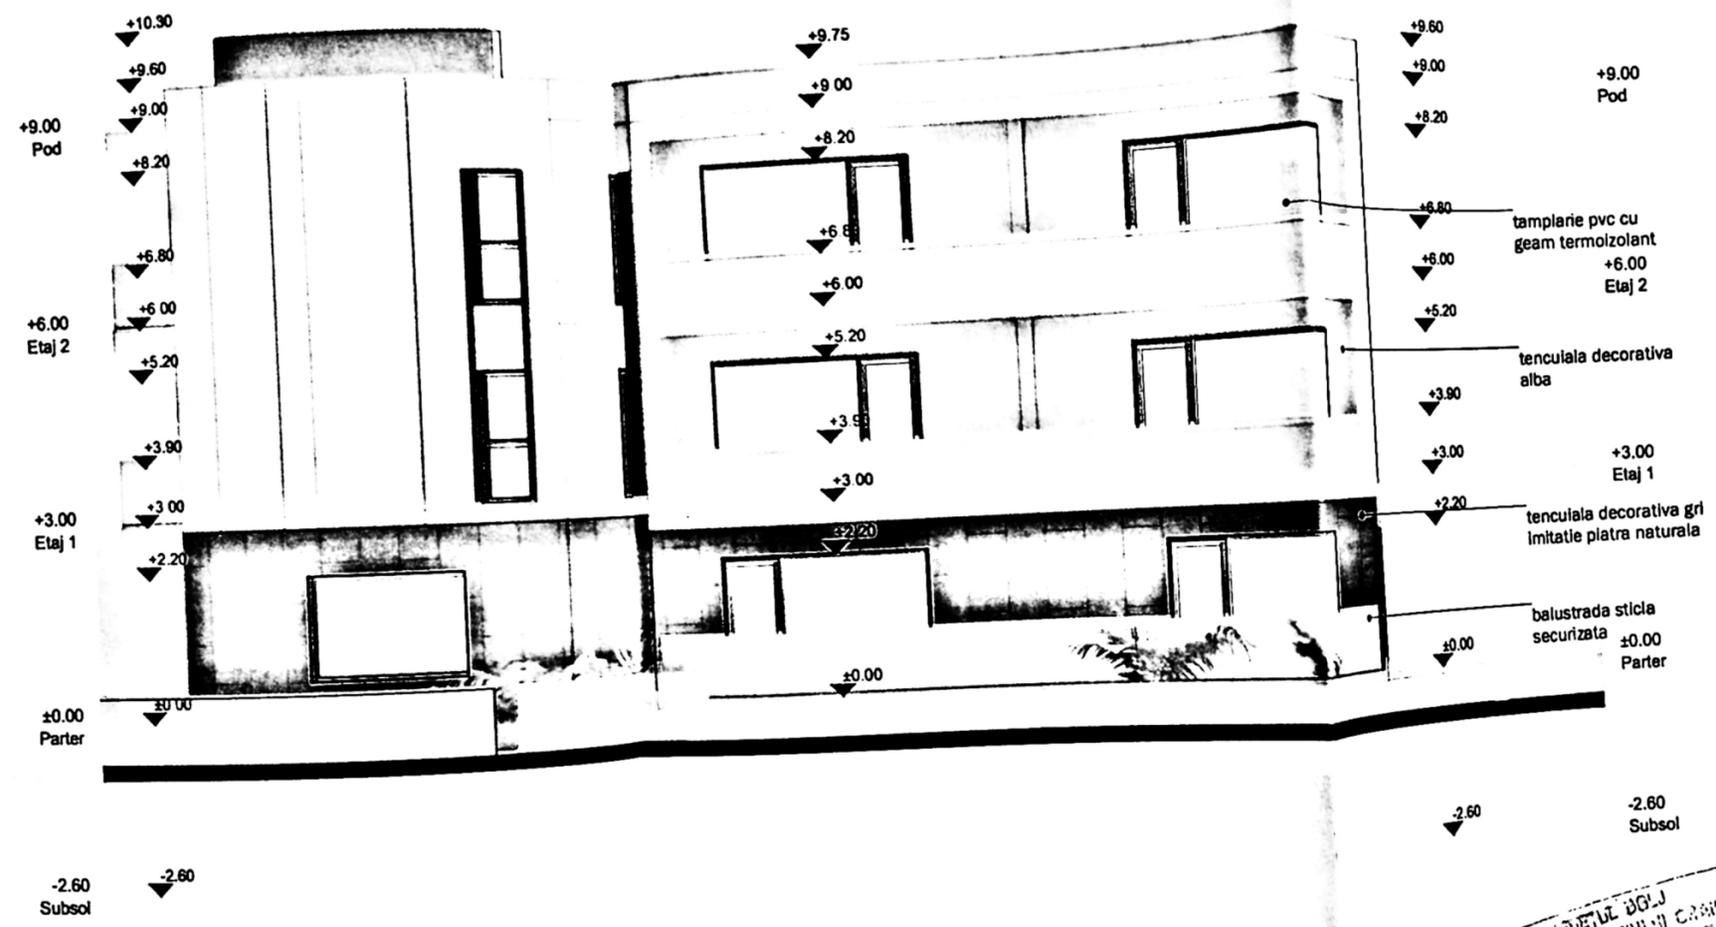

2



ORDINUL ARHITECTILOR
DIN ROMANIA
4479
Samuel
RADUCANU
Arhitect
cu drept de semnatura
Raducanu

DENUMIRE PROIECT:
DESFIINTARE ANEXA PARTER SI
CONSTRUIRE IMOBIL LOCUINTE COLECTIVE
Sp+P+2E

Adresa Proiect: Str. Petru Rareș, nr. 23A, Craiova, Jud. Dolj

BENEFICIAR:
TDN SUD ESTATE SRL

Sediu: Str. Bujorului, nr. 8, Craiova, Jud. Dolj

2

PROIECT DE ARHITECTURA
IMOBILITATEA COMUNALĂ CRAIOVA
N. 959
22
Samuel Raducanu

