


INDICATORI URBANISTICI

S teren = 443,00 mp
Sc = 178,00 mp
Sd = 200,00 mp

POT = 40,18 %
CUT = 0,45

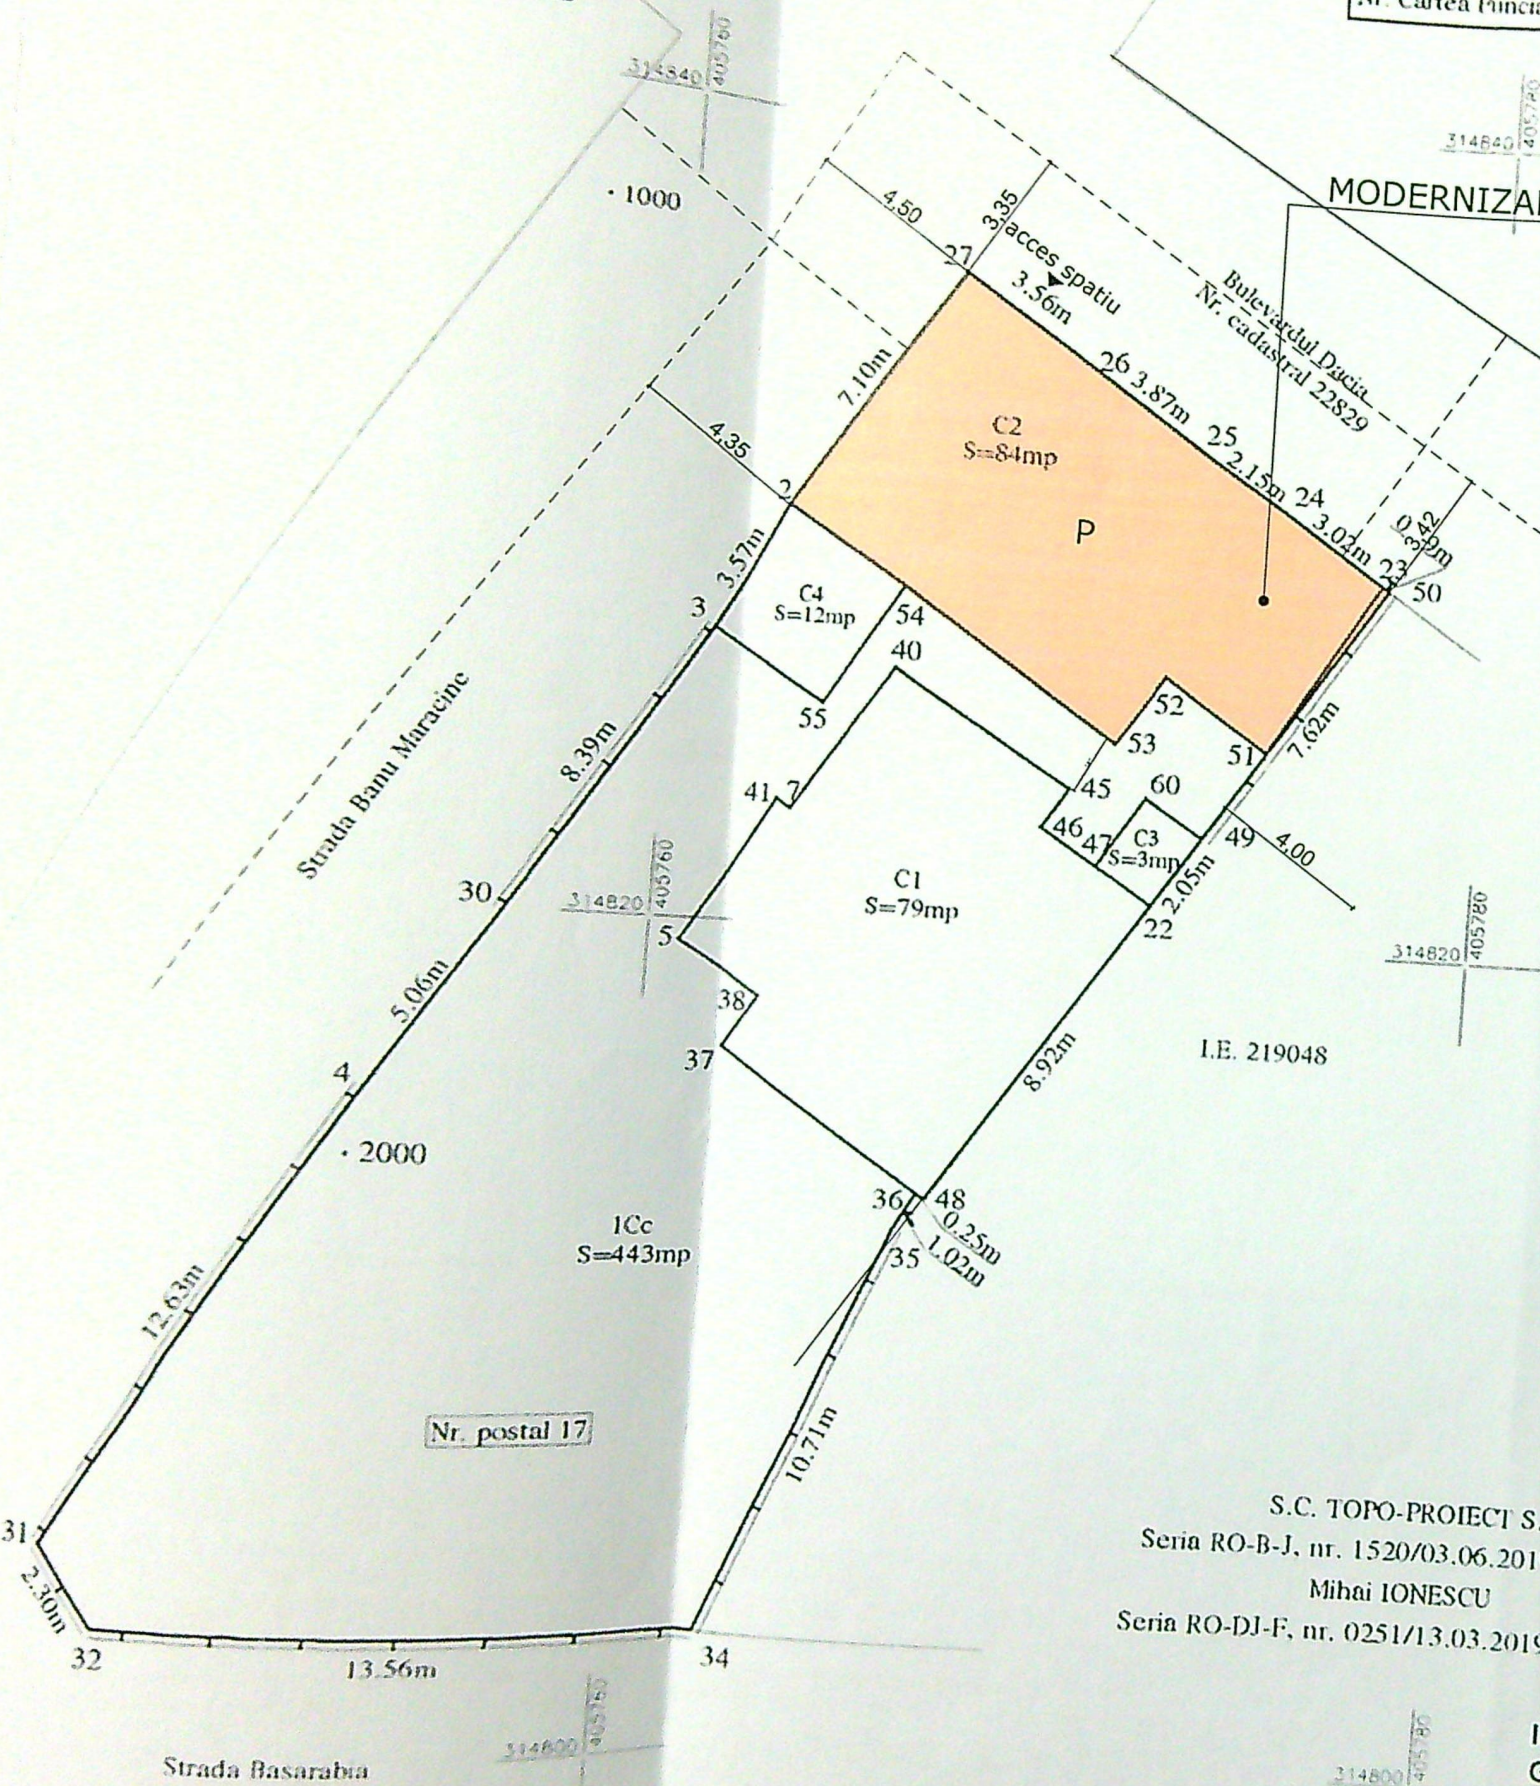

S.C. TOPO-PROIECT S.R.L.
Seria RO-B-J, nr. 1520/03.06.2019
Mihai IONESCU
Seria RO-DJ-F, nr. 0251/13.03.2019

PLAN DE AMPLASAMENT SI DELIMITARE A IMOBILULUI
intravilan
scara 1:200

Nr. cadastral	Suprafata masurata	Adresa imobil
251968	443 mp	mun. Craiova, Strada Banu Maracine, nr. 17 (fost Strada Banu Mihacea, nr. 17, fosta str. Tinari Rosu, nr. 5), jud. Dolj
Nr. Cartea Punciara	UAT	CRAIOVA


149710/2022

Tudor Chimoiu


Semnat digital de
Tudor Chimoiu
Data: 2022.08.30
11:01:07 +03'00'

A. Date referitoare la teren			
Nr. parcela	Categoria de folosinta	Suprafata (mp)	Mentiiuni
1	Cc	443	Imobil imprejmuit cu gard beton, gard sarma si pereti constructii
Total		443	
B. Date referitoare la constructii			
Cod	Destinatia	Suprafata construita la sol (mp)	Mentiiuni
C1	CL	79	Locuinta S+P, suprafata construita desfasurata S=101mp
C2	CIE	84	Anul constructii 31.12.1965 Spatiu comercial Parter, suprafata construita desfasurata S=84mp
C3	CA	3	Anul constructii 31.12.1992 Anexa - suprafata construita desfasurata S=3mp
C4	CA	12	Anul constructii 31.12.1965 Anexa - suprafata construita desfasurata S=12mp
Total		178	Anul constructii 31.12.1965
Suprafata totala masurata a imobilului = 443 mp			
Suprafata din act = 392 mp			
Executant: Mihai Gabriel Ionescu		Inspector	
Confirm executarea masuratorilor la teren, corectitudinea intocmirii documentatiei cadastrale si corespondenta acestora cu realitatea din teren		Confirm introducerea imobilului in baza de date integrata si atribuirea numarului cadastral	
Semnatura si stampila		Semnatura si stampila	

PR. NR.
7/2023
FAZA:
T.A.C.

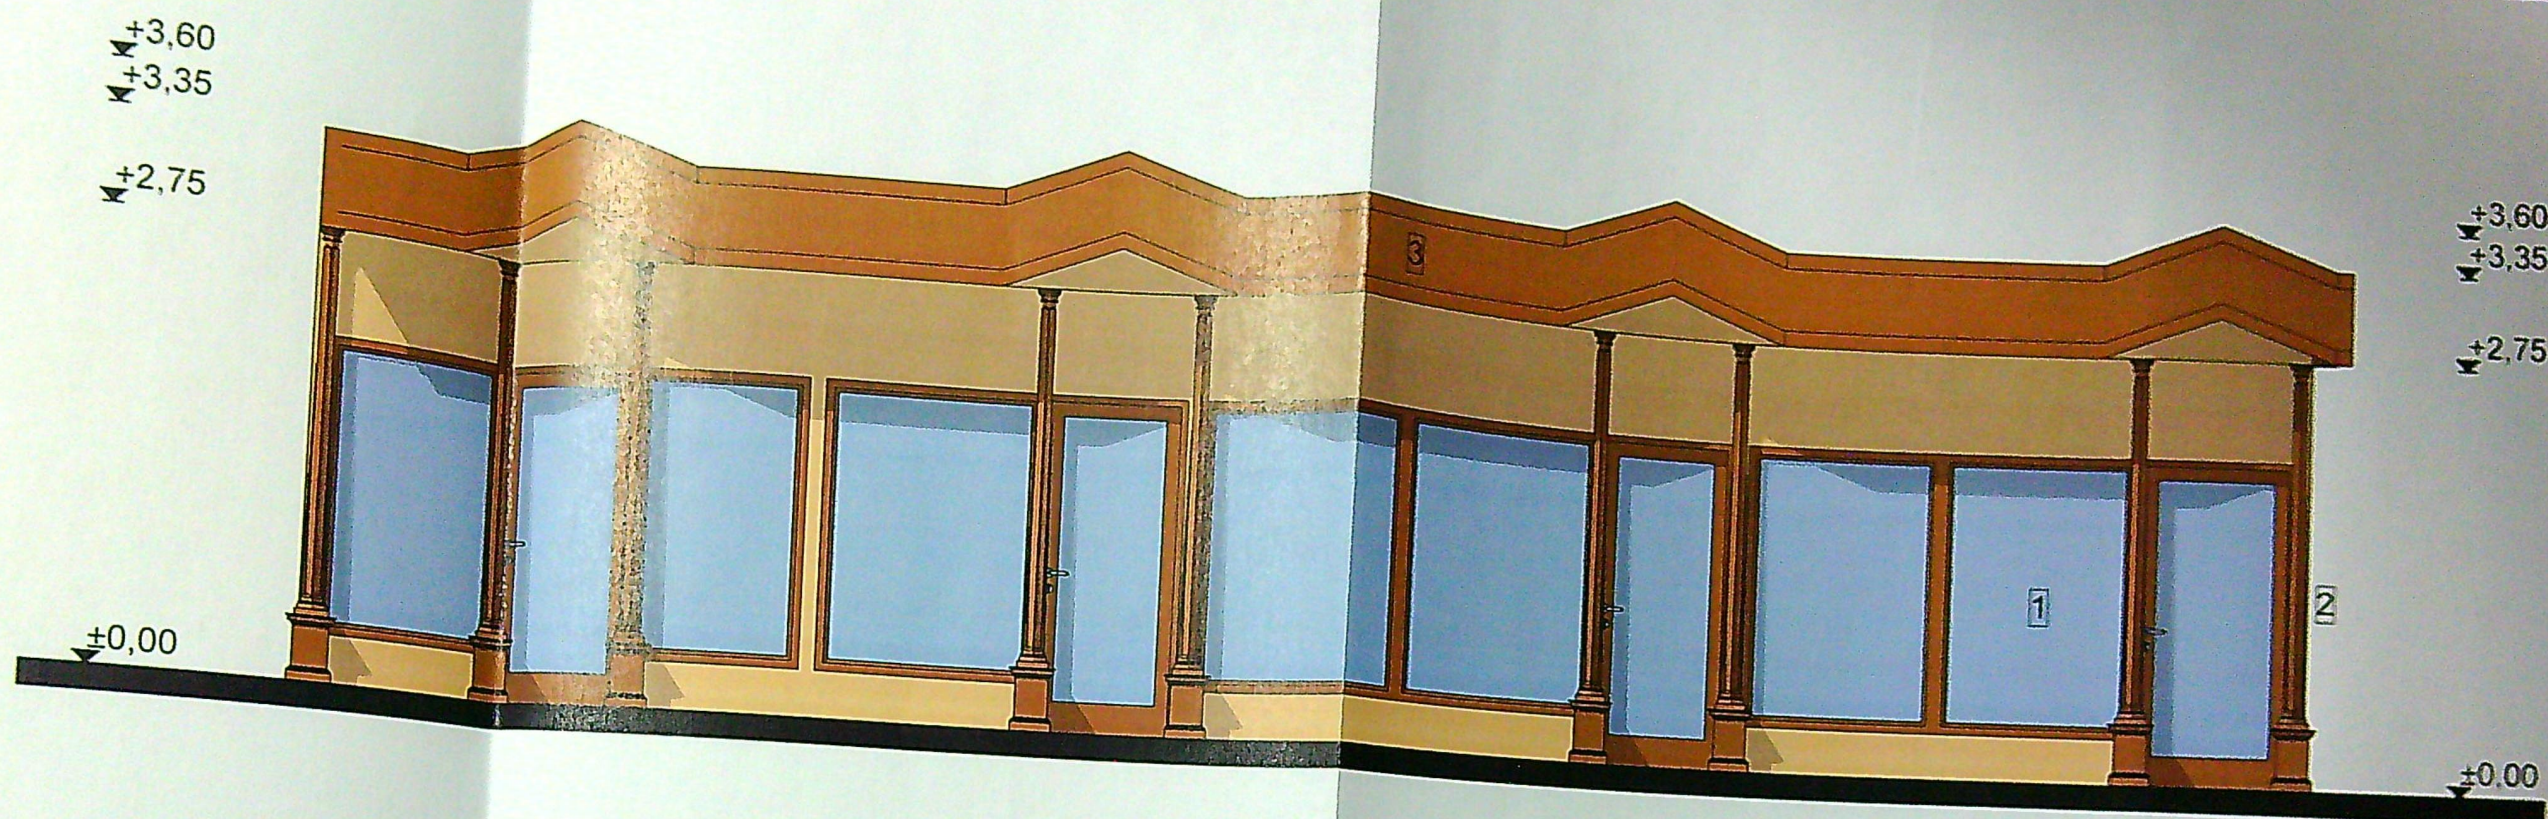



- 1 - tamplarie vopsita culoare - maro
- 2 - ornamente stalpi culoare - maro
- 3 - placare atic cu PVC culoare lemn - maro

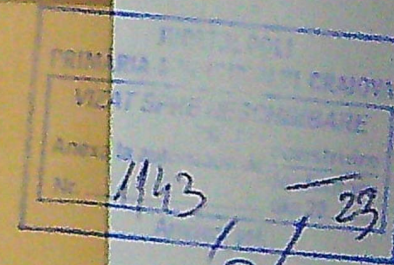

ECTILOR
02576
Sorin
DUMITRASCU

NR.
2023

ZA:
A.C.

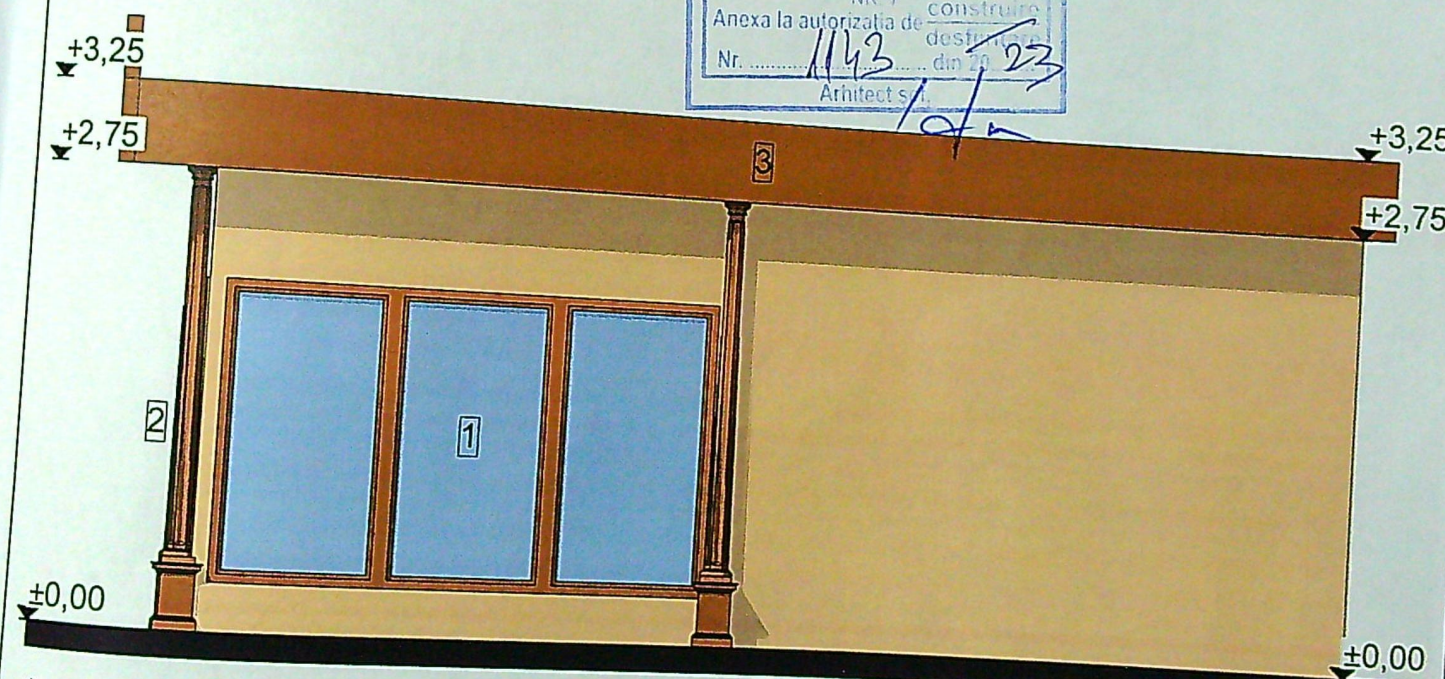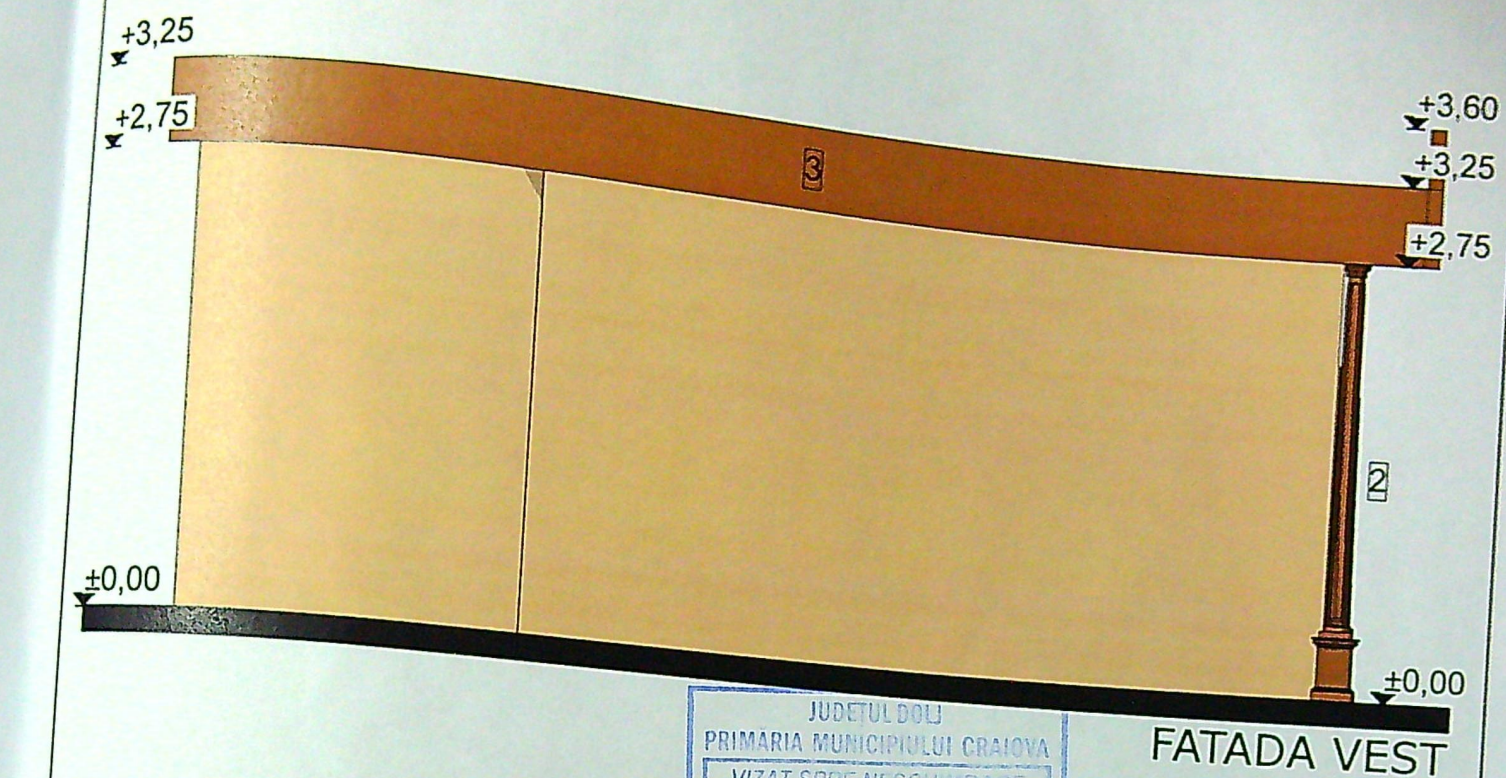

- 1 - tamplarie vopsita culoare - maro
- 2 - ornamente stalpi culoare - maro
- 3 - placare atic cu PVC culoare lemn - maro

02576

ASCU

et de constructii

PR. NR. 72023

FAZA: D.T.A.C.

32

TURA
tura srl
RONCRT0494717201

0.2023

SPATIU

3, NR. 17, JUD.

Jr. 76, BL. 37,

r. 76, BL. 37,

L.

IRE