


Sc = 305,00 mp
 Sd = 106,31 mp
 Sd = 212,62 mp
 POT = 34,85 %
 CUT = 0,70

S spatiu verde = 96,00 mp
 Sparcaj = 30,00 mp
 Sspatiu pietonal = 57,00 mp

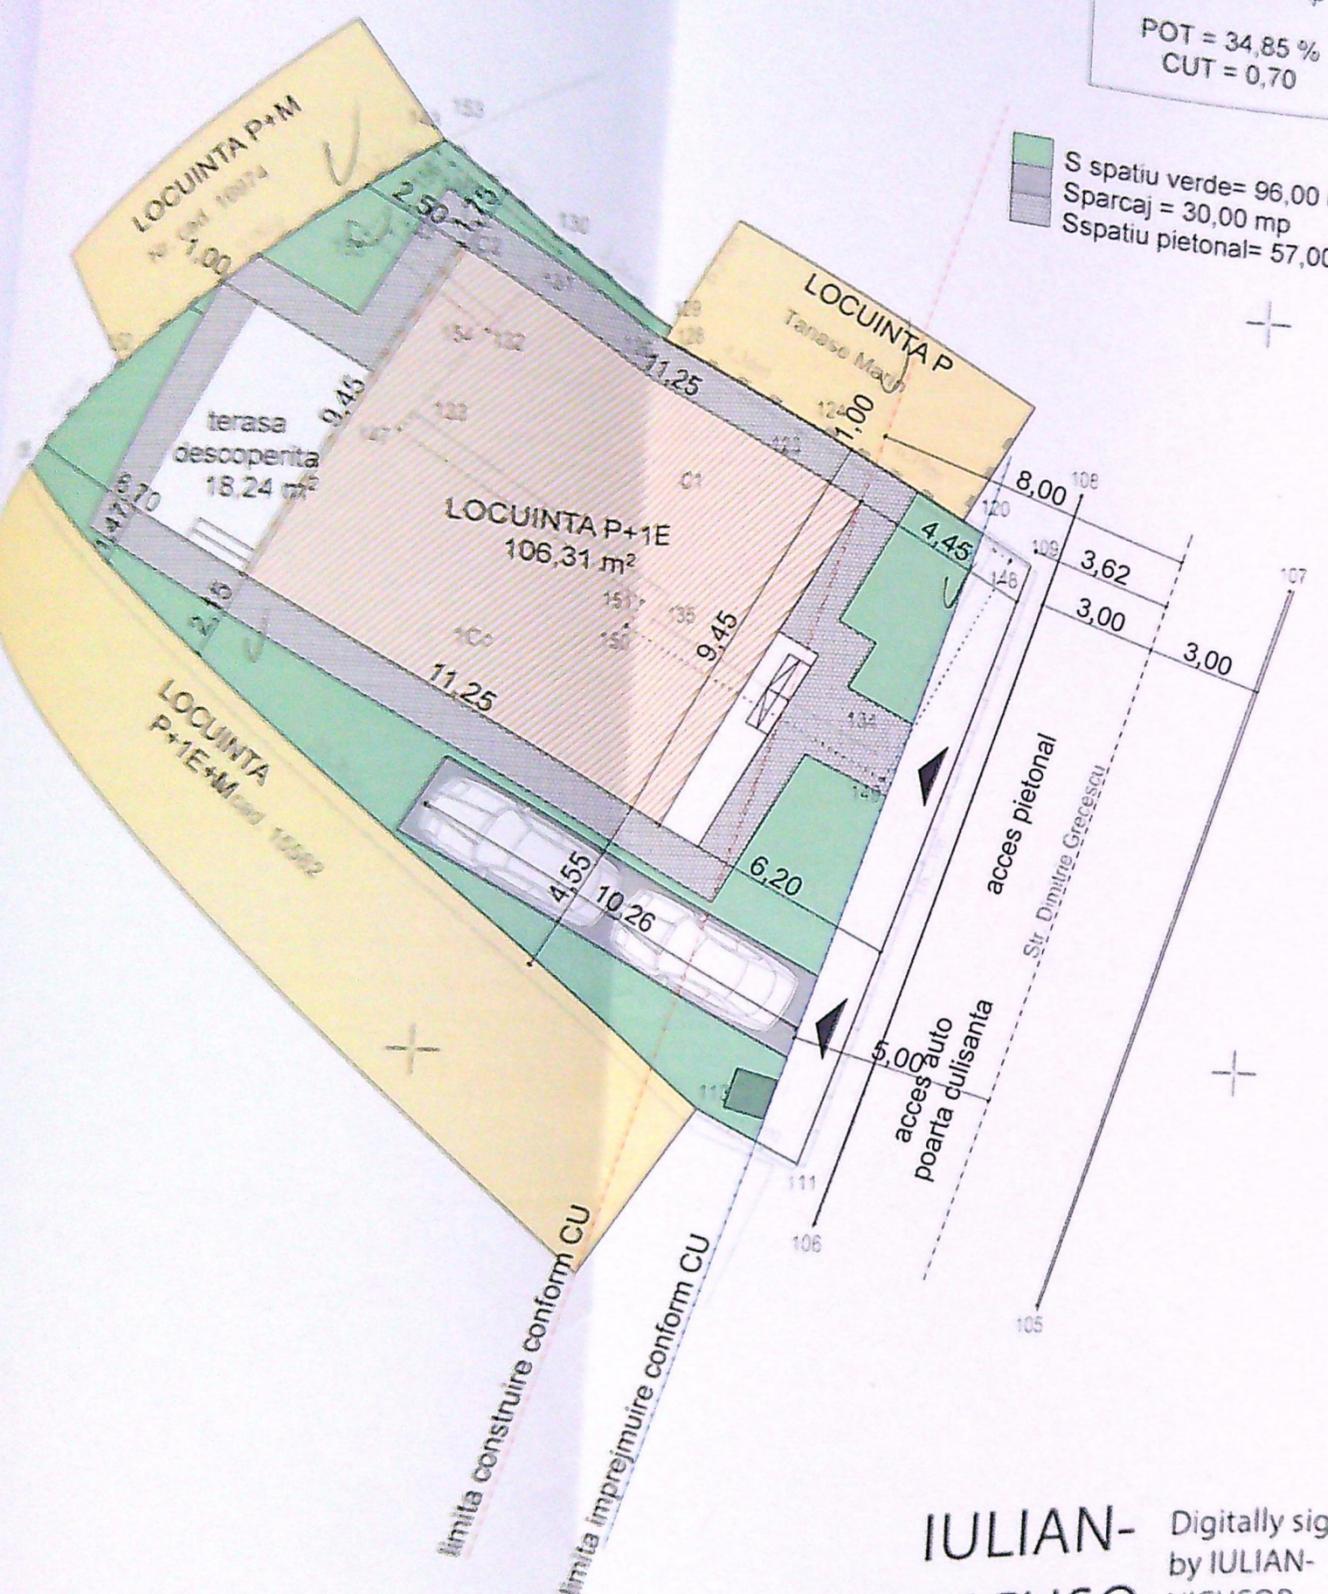

limita construire conform CU
 limita impreimuire conform CU

IULIAN-
 NICUSO
 R
 GIURCA

Digitally signed
 by IULIAN-
 NICUSOR
 GIURCA
 Date:
 2023.06.19
 11:55:53 +03'00'

Plan de AMPLASAMENT SI DELIMITARE A IMOBILULUI

Scara 1:200

Nr. cadastrel	Suprafata terenului	Adresa imobilului
900	305 mp	Mun. Craiova, Str. Dimitrie Grecescu Nr. 28 lotul nr. 24 lotul Nr. 3 Februarie, nr. 24 plateni i Dof - Intravilan.
Nr. Cartea Funciara	246/12	UAT CRAIOVA

Calcul analiza pentru suprafata construita si necesarita, necesari pentru a angaja exploatarea normala a constructiei C1

Nr. Pct	Coordonate pct de cotur		Lungime laterala (m)
	X (m)	Y (m)	
117	314554,520	401858,456	5,83
131	314559,619	401862,164	2,45
120	314559,041	401864,542	4,13
123	314555,739	401868,331	5,84
148	314553,071	401873,931	6,18
149	314547,166	401870,637	7,38
150	314550,723	401864,198	6,76
151	314551,386	401864,561	6,66

S_{ct} = 40,30 mp P = 40,30 m

Calcul analiza pentru suprafata construita si necesarita, necesari pentru a angaja exploatarea normala a constructiei C2

Nr. Pct	Coordonate pct de cotur		Lungime laterala (m)
	X (m)	Y (m)	
154	314557,455	401860,972	3,11
155	314559,407	401857,804	2,81
156	314561,842	401859,333	1,59
157	314559,679	401862,164	2,51

S_{ct} = 9,20 mp P = 12,20 m


JUDETUL DOLJ
 PRIMARIA MUNICIPIULUI CRAIOVA
 VIZAT SPRE NESCHIMBARE
 NR 1 construire
 Anexa la autorizatia de constructii
 Nr. 808
 din 20.07

INGINER
 DIMITRASCU

Nr. parcela	Categoria de folosinta	Suprafata (mp)	Mentiiuni
1	Cc	305	Teren intravilan imprejmuit cu gard de beton si limita constructiilor pe lotul de teren imprejmuit cu gard de beton pe lotul de cel, gard beton si limita constructiilor pe lot de teren intravilan si gard de beton pe lotul de teren intravilan.
Total		305	

Cod constructii	Destinatia	Suprafata construita la sup (mp)	Mentiiuni
C1	CL	73	C1 - casa cu 2 etaje, locuinta, sala si praznic, avand SC D - 73 mp, SA C - 10 mp
C2	CA	7	C2 - inginerie din scolare, suprafata cu sigla, avand SC D - 7 mp, SA C - 10 mp

GIURCA
 Certificat
 Constat
 Constat
 Specificat
 Sef Proiect
 Proiectant
 Desenat


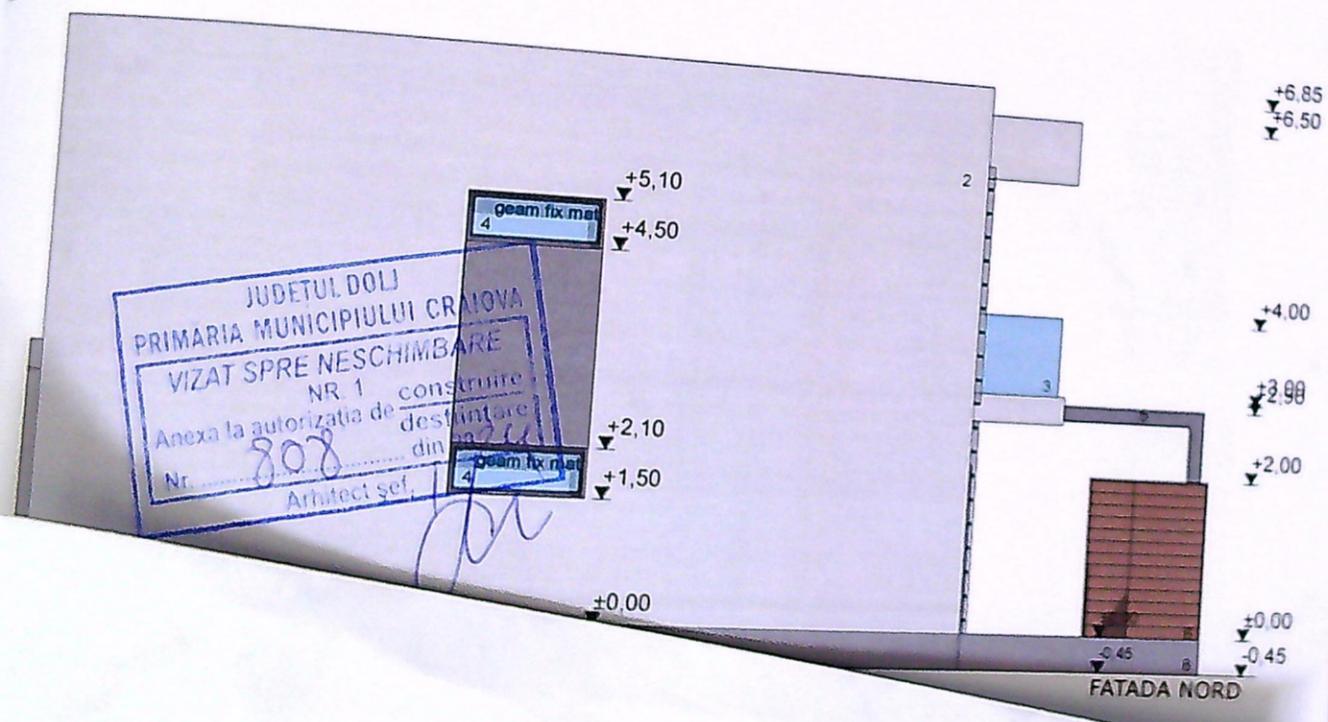


JUDEȚUL DOLJ
 PRIMĂRIA MUNICIPIULUI CRAIOVA
 VIZAT SPRE NESCHIMBARE
 NR 1 construire
 Anexa la autorizația de destinație
 Nr. 808 din 2021
 Arhitect șef. *[Signature]*

R. 024

AZA
T.A.C.

53

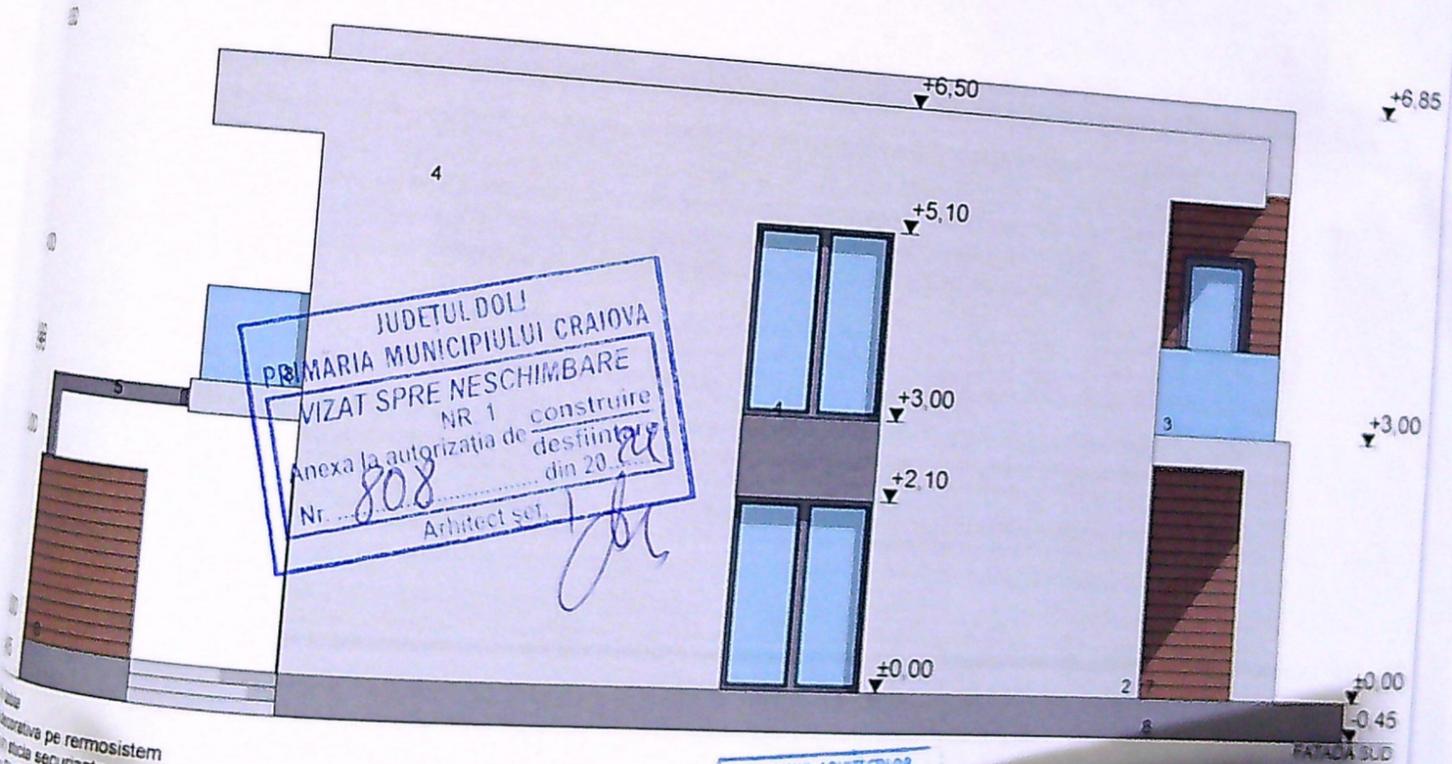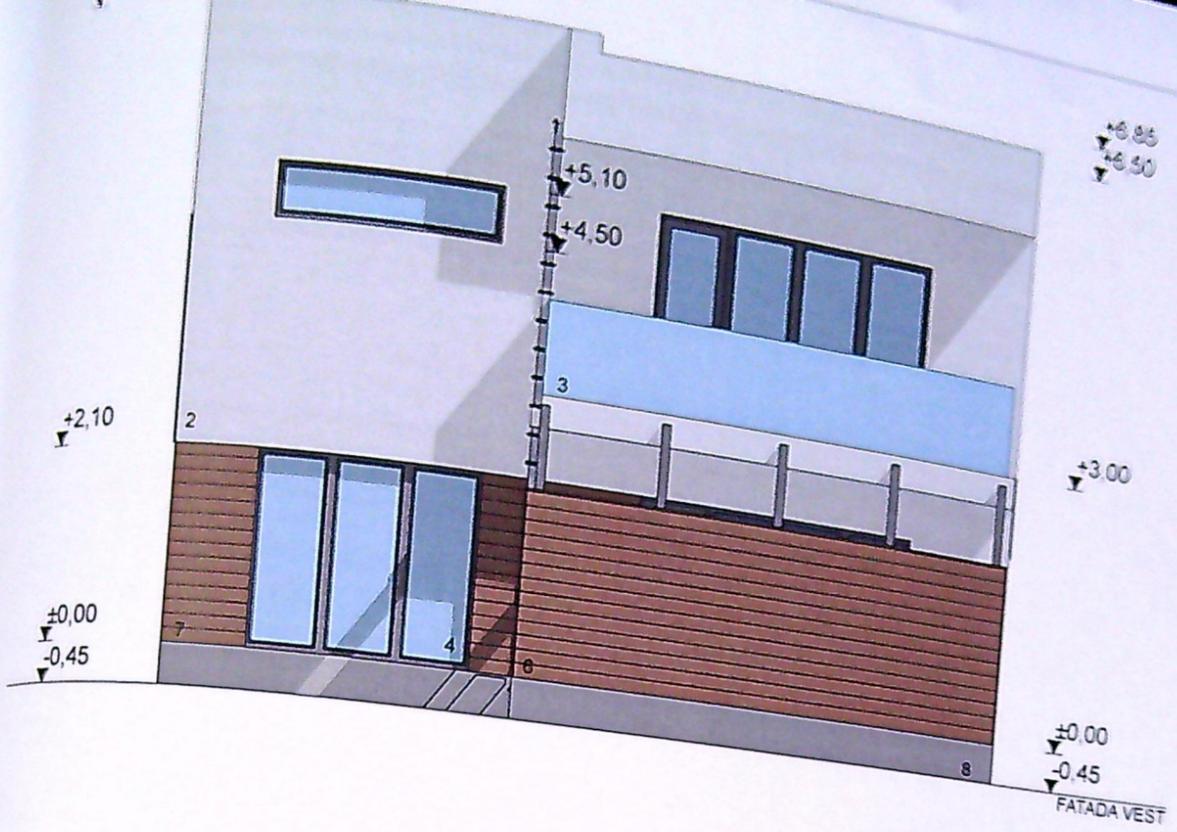

JUDEȚUL DOLJ
 PRIMĂRIA MUNICIPIULUI CRAIOVA
 VIZAT SPRE NESCIMBARE
 NR 1 construire
 Anexa la autorizația de desființare
 Nr. 808 din 20...
 Arhitect șef.

ORDINUL ARHITECTILOR
 DIN ROMÂNIA

...
 ... pe remosistem
 ... securizata
 ... PVC cu geam termoizolant
 ...
 ... vedere
 ... din lemn
 ... de soclu

UMYS
 ...
 ...
 ...