
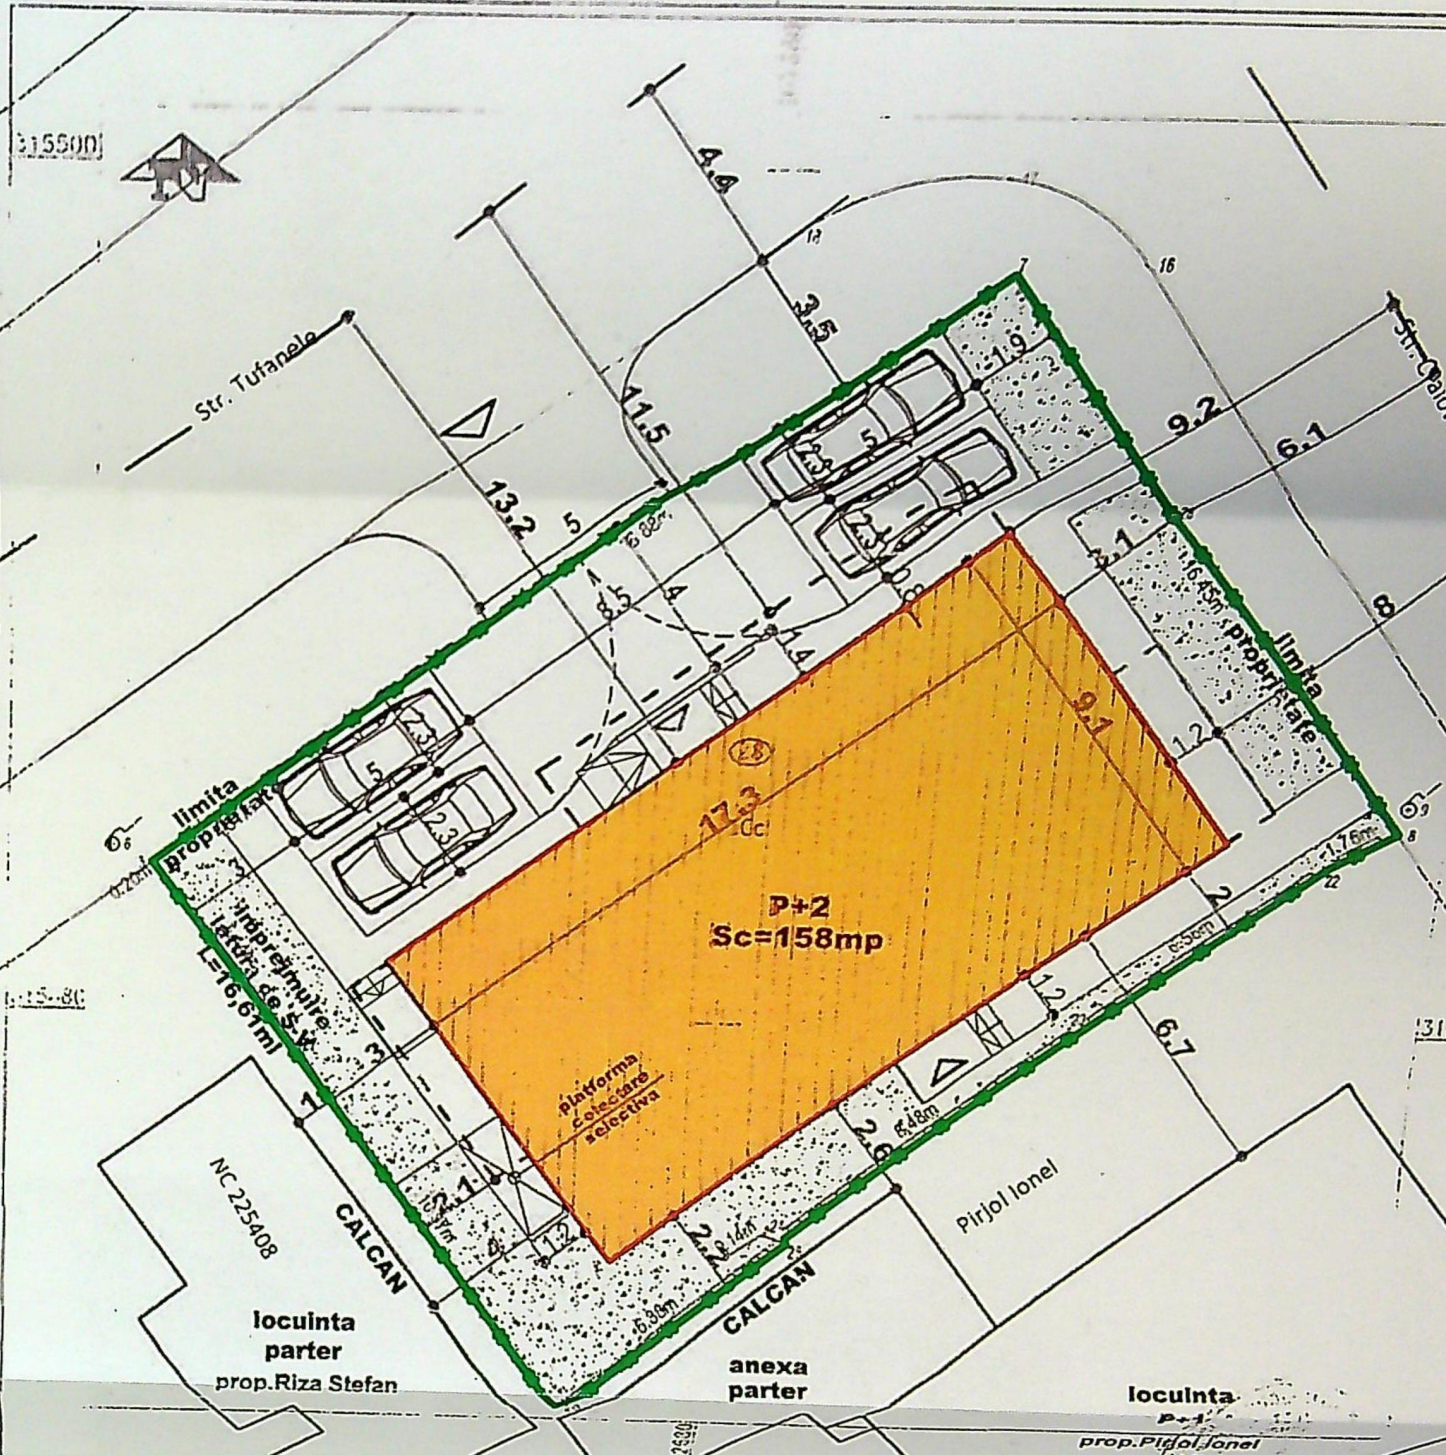


PLAN DE AMPLASAMENT SI DELIMITARE A IMOBILULUI Scara 1:300

Nr. cadastral	Suprafata masurata (mp)	Acresa imobilului
227544	387	Mun. Craiova, str. Tufanele, nr. 28 (fost nr. 32), jud. Dolj
Cartea Funciara nr.	227544	JA CRAIOVA

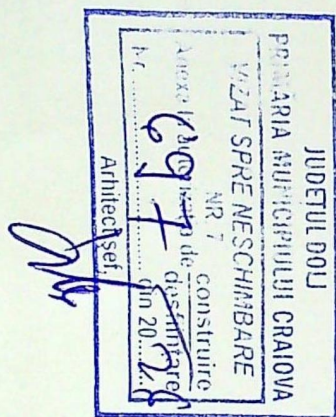

A. DATE REFERINDOARE LA TEREN		
Nr. parcela	Categoria de folosinta	Suprafata
1	Cc	387
TOTAL		387

CONSTRUIRE LOCUINTA UNIFAMILIALA SI IMPREJMUIRE P+2 CU SPATIU COMERCIAL LA PARTER SI IMPREJMUIRE PARTIALA TEREN

Steren = 387mp
Sc propusa = 158 mp Sd propusa = 632 mp Sd (CUT) = 474 mp
POT propus = 40.8% CUT propus = 1,22
L imprejmuire = 16,61 ML (S-V)
S spatii verzi=80mp S alei,parcaje,scari=149mp


E. DATE REFERINDOARE LA CONSTRUCTII	
Suprafata construita la sol	Mentuni
Suprafata totala masurata a imobilului = 387 mp	
Suprafata din act = 377 mp	

Confirm executarea masuratorilor la teren, corectitudinea intocirii documentatiei cadastrale si corespundenta acesteia cu realitatea din teren.
Executant: P.F. A. IULIA IORANTINA ELENA
Data: Martie 2019


Confirm introducerea imobilului in baza de date integrata si atribuirea numarului cadastral
Data:
Stampila BCPI

□ □ □ proiectii
□ □ □ balcoane

CLASA III DE IMPORTANTA - CATEGORIA DE IMPO

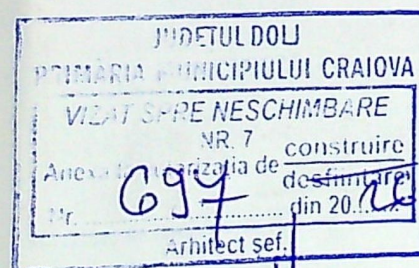

FATADA PRINCIPALA N-V

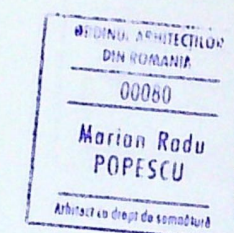

CLASA III DE IMPORTANTA - CATEGORIA DE IMPORTANTA "C" (NOI)


LEGENDA FINISAJE FATADA

- 1. FINISAJA DECORATIVA CULOARE RAL 9010 - ALB
- 2. FINISAJA DECORATIVA CULOARE RAL 1004 - GRI DESCHIS
- 3. PLACAJ METALIC TIP BOND CULOARE RAL 1006 - CREM
- 4. TAMPLARIE PVC-GT CULOARE RAL 7016 - GRI ANTRACIT
- 5. BALUSTRADA GEAM SECURIZAT
- 6. BALUSTRADA METALICA - INOX
- 7. RAMELITOARE DIN TABLA CULOARE RAL 7016 - GRI ANTRACIT
- 8. BURLANE DIN TABLA ZINCATA CULOARE RAL 7016 - GRI ANTRACIT

34



FATADA SECUNDARA S-E

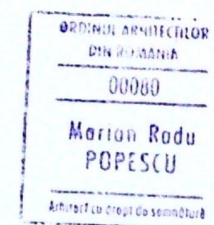

CLASA III DE IMPORTANTA - CATEGORIA DE IMPORTANTA "C" (NORMALA)

FINISAJE FATADA

CULOARE DECORATIVA CULOARE RAL 9010 - ALB
 CULOARE DECORATIVA CULOARE RAL 1004 - GRI DESCHIS
 CULOARE METALIC TIP BOND CULOARE RAL 1006 - CREM
 CULOARE PVC-GT CULOARE RAL 7016 - GRI ANTRACIT
 CULOARE GEAM SECURIZAT
 CULOARE METALICA - INOX
 CULOARE DIN TABLA CULOARE RAL 7016 - GRI ANTRACIT
 CULOARE DIN TABLA ZINCATA CULOARE RAL 7016 - GRI ANTRACIT

EXISTENTA

A11

34




FATADA LATERALA STANGA N-E




FINISAJE FATADA

DECORATIVA CULOARE RAL 9010 - ALB
 DECORATIVA CULOARE RAL 1004 - GRI DESCHIS
 TIP BOND CULOARE RAL 1006 - CREM
 CULOARE RAL 7016 - GRI ANTRACIT
 SEAM SECURIZAT
 METALICA - INOX
 TABLA CULOARE RAL 7016 - GRI ANTRACIT
 TABLA ZINCATA CULOARE RAL 7016 - GRI ANTRACIT

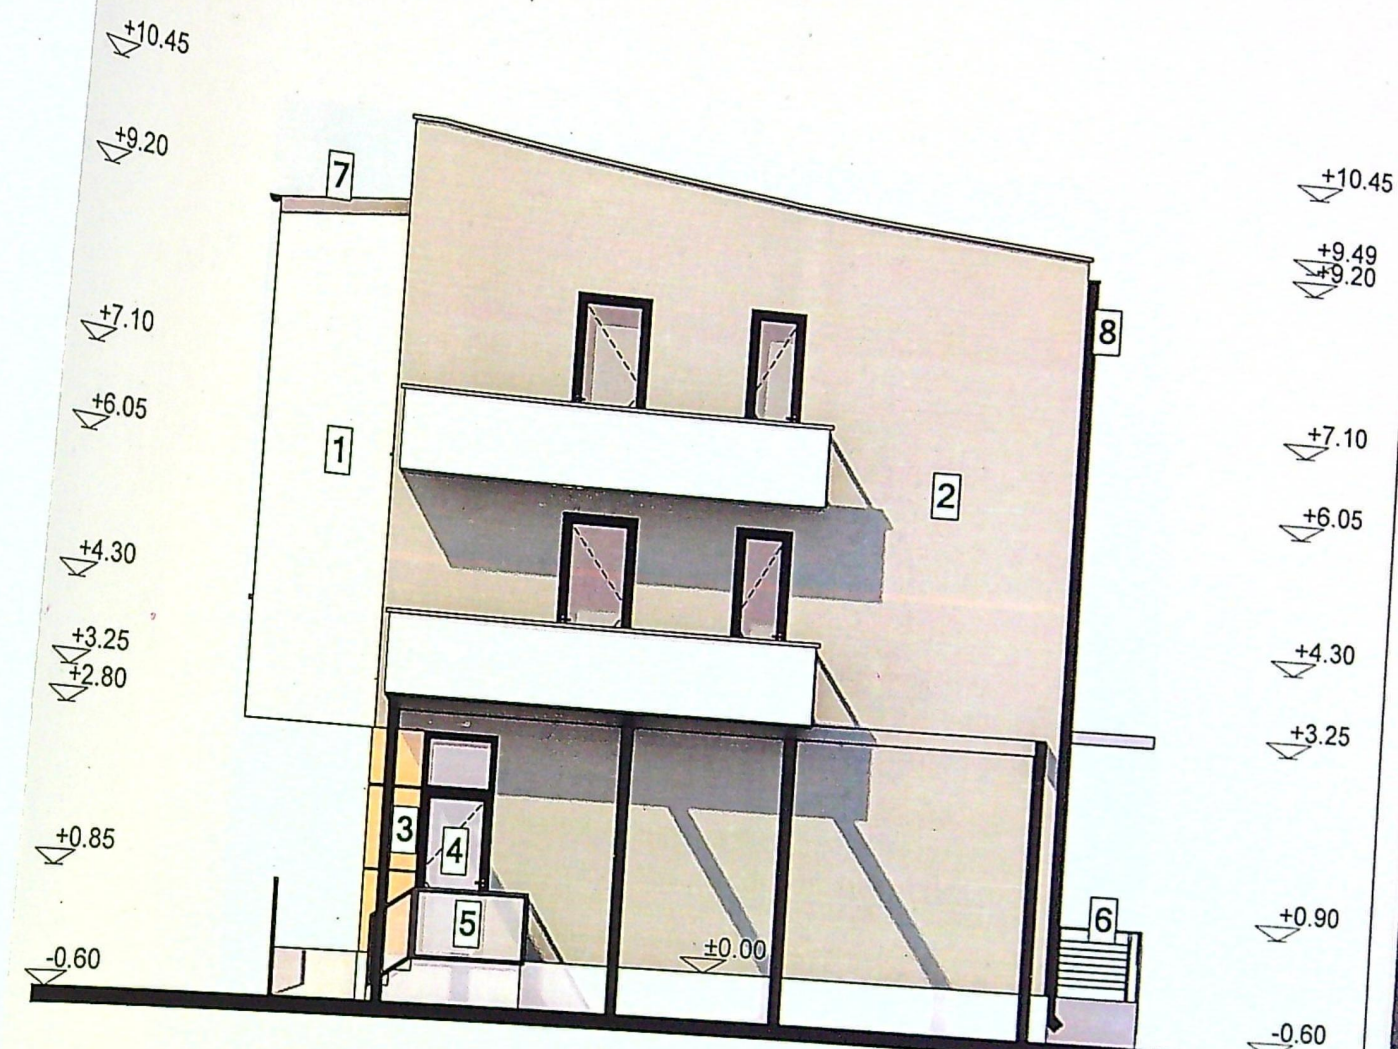

FATADA LATERALA DREAPTA S-V

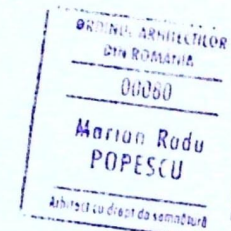

CLASA III DE IMPORTANTA - CATEGORIA DE IMPORTANTA III (NORMALA)