

| Nr. Pct. | Coordonate pct.de contur | | Lungimi laturi D(i,i+1) |
|----------|--------------------------|------------|-------------------------|
| | X [m] | Y [m] | |
| 1 | 310552.922 | 405800.709 | 8.649 |
| 2 | 310544.410 | 405802.240 | 9.477 |
| 3 | 310535.300 | 405804.850 | 9.478 |
| 4 | 310525.940 | 405806.340 | 9.476 |
| 5 | 310516.470 | 405806.670 | 5.992 |
| 6 | 310510.490 | 405806.290 | 6.002 |
| 7 | 310504.520 | 405805.670 | 9.653 |
| 8 | 310495.210 | 405803.120 | 9.642 |
| 9 | 310486.210 | 405799.660 | 10.242 |
| 10 | 310476.634 | 405796.026 | 12.902 |
| 11 | 310464.284 | 405792.293 | 6.758 |
| 12 | 310459.884 | 405787.163 | 21.380 |
| 13 | 310451.190 | 405767.630 | 9.638 |
| 14 | 310446.940 | 405758.980 | 9.636 |
| 15 | 310443.800 | 405749.870 | 9.638 |
| 16 | 310441.810 | 405740.440 | 48.980 |
| 17 | 310490.700 | 405737.470 | 11.317 |
| 18 | 310495.980 | 405747.480 | 11.313 |
| 19 | 310504.690 | 405754.700 | 11.317 |
| 20 | 310515.500 | 405758.050 | 11.309 |
| 21 | 310526.760 | 405757.000 | 11.322 |
| 22 | 310536.770 | 405751.710 | 11.313 |
| 23 | 310543.990 | 405743.000 | 49.397 |
| 24 | 310591.713 | 405755.751 | 11.467 |
| 25 | 310586.670 | 405766.050 | 9.482 |
| 26 | 310581.660 | 405774.100 | 9.472 |
| 27 | 310575.710 | 405781.470 | 9.524 |
| 28 | 310569.654 | 405788.821 | 12.027 |
| 29 | 310562.297 | 405798.336 | 9.671 |

S (1Cc) = 6840.08mp P=376.475m

LEGENDĂ

- limită de proprietate
- împrejmuire către stradă cu soclu din beton și panouri de închidere din metal
- împrejmuire limite laterale și posterioară, opacă
- împrejmuire zonă gunoi și post trafo
- construcție propusă
- acces pietonal
- acces auto
- spații verzi
- pavaj ecologic alei incinta
- tartan - loc de joacă
- nisip zonă joacă
- asfalt alee de acces
- asfalt trotuar acces
- cabină de pază, 150x150cm

FUNȚIUNE PROPUȘĂ: CREȘĂ


REGIM DE ÎNĂLȚIME: P
 H cornișă = +5.00 (măsurat de la CTA)
 H max = +7.75 (măsurat de la CTA)

S teren = 6840.08 mp (conform CF)
 S copertina = 55mp
 S construit total = 2489.18 mp (aferent POT)
 S desfășurat propus = 2489.18 mp


POT propus = 36.39%
 CUT propus = 0.36




S spații verzi = 2244.67mp
 S alei înierbate = 375.40mp
 S trotuar = 543.30mp
 S tartan (joacă copii) = 530.2mp
 S nisip = 73.03mp

JUDEȚUL DOLOJ
 PRIMĂRIA MUNICIPIULUI CRAIOVA
 VIZAT SPRE NESCIMBARE
 Anexa la actul de construire
 Nr. 112 din 20.08.2014
 Arhitect șef.

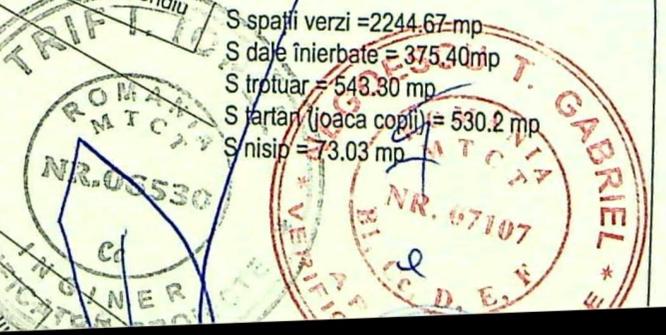


ORDINUL ARHITECTUR
 DIN ROMANIA
 3026

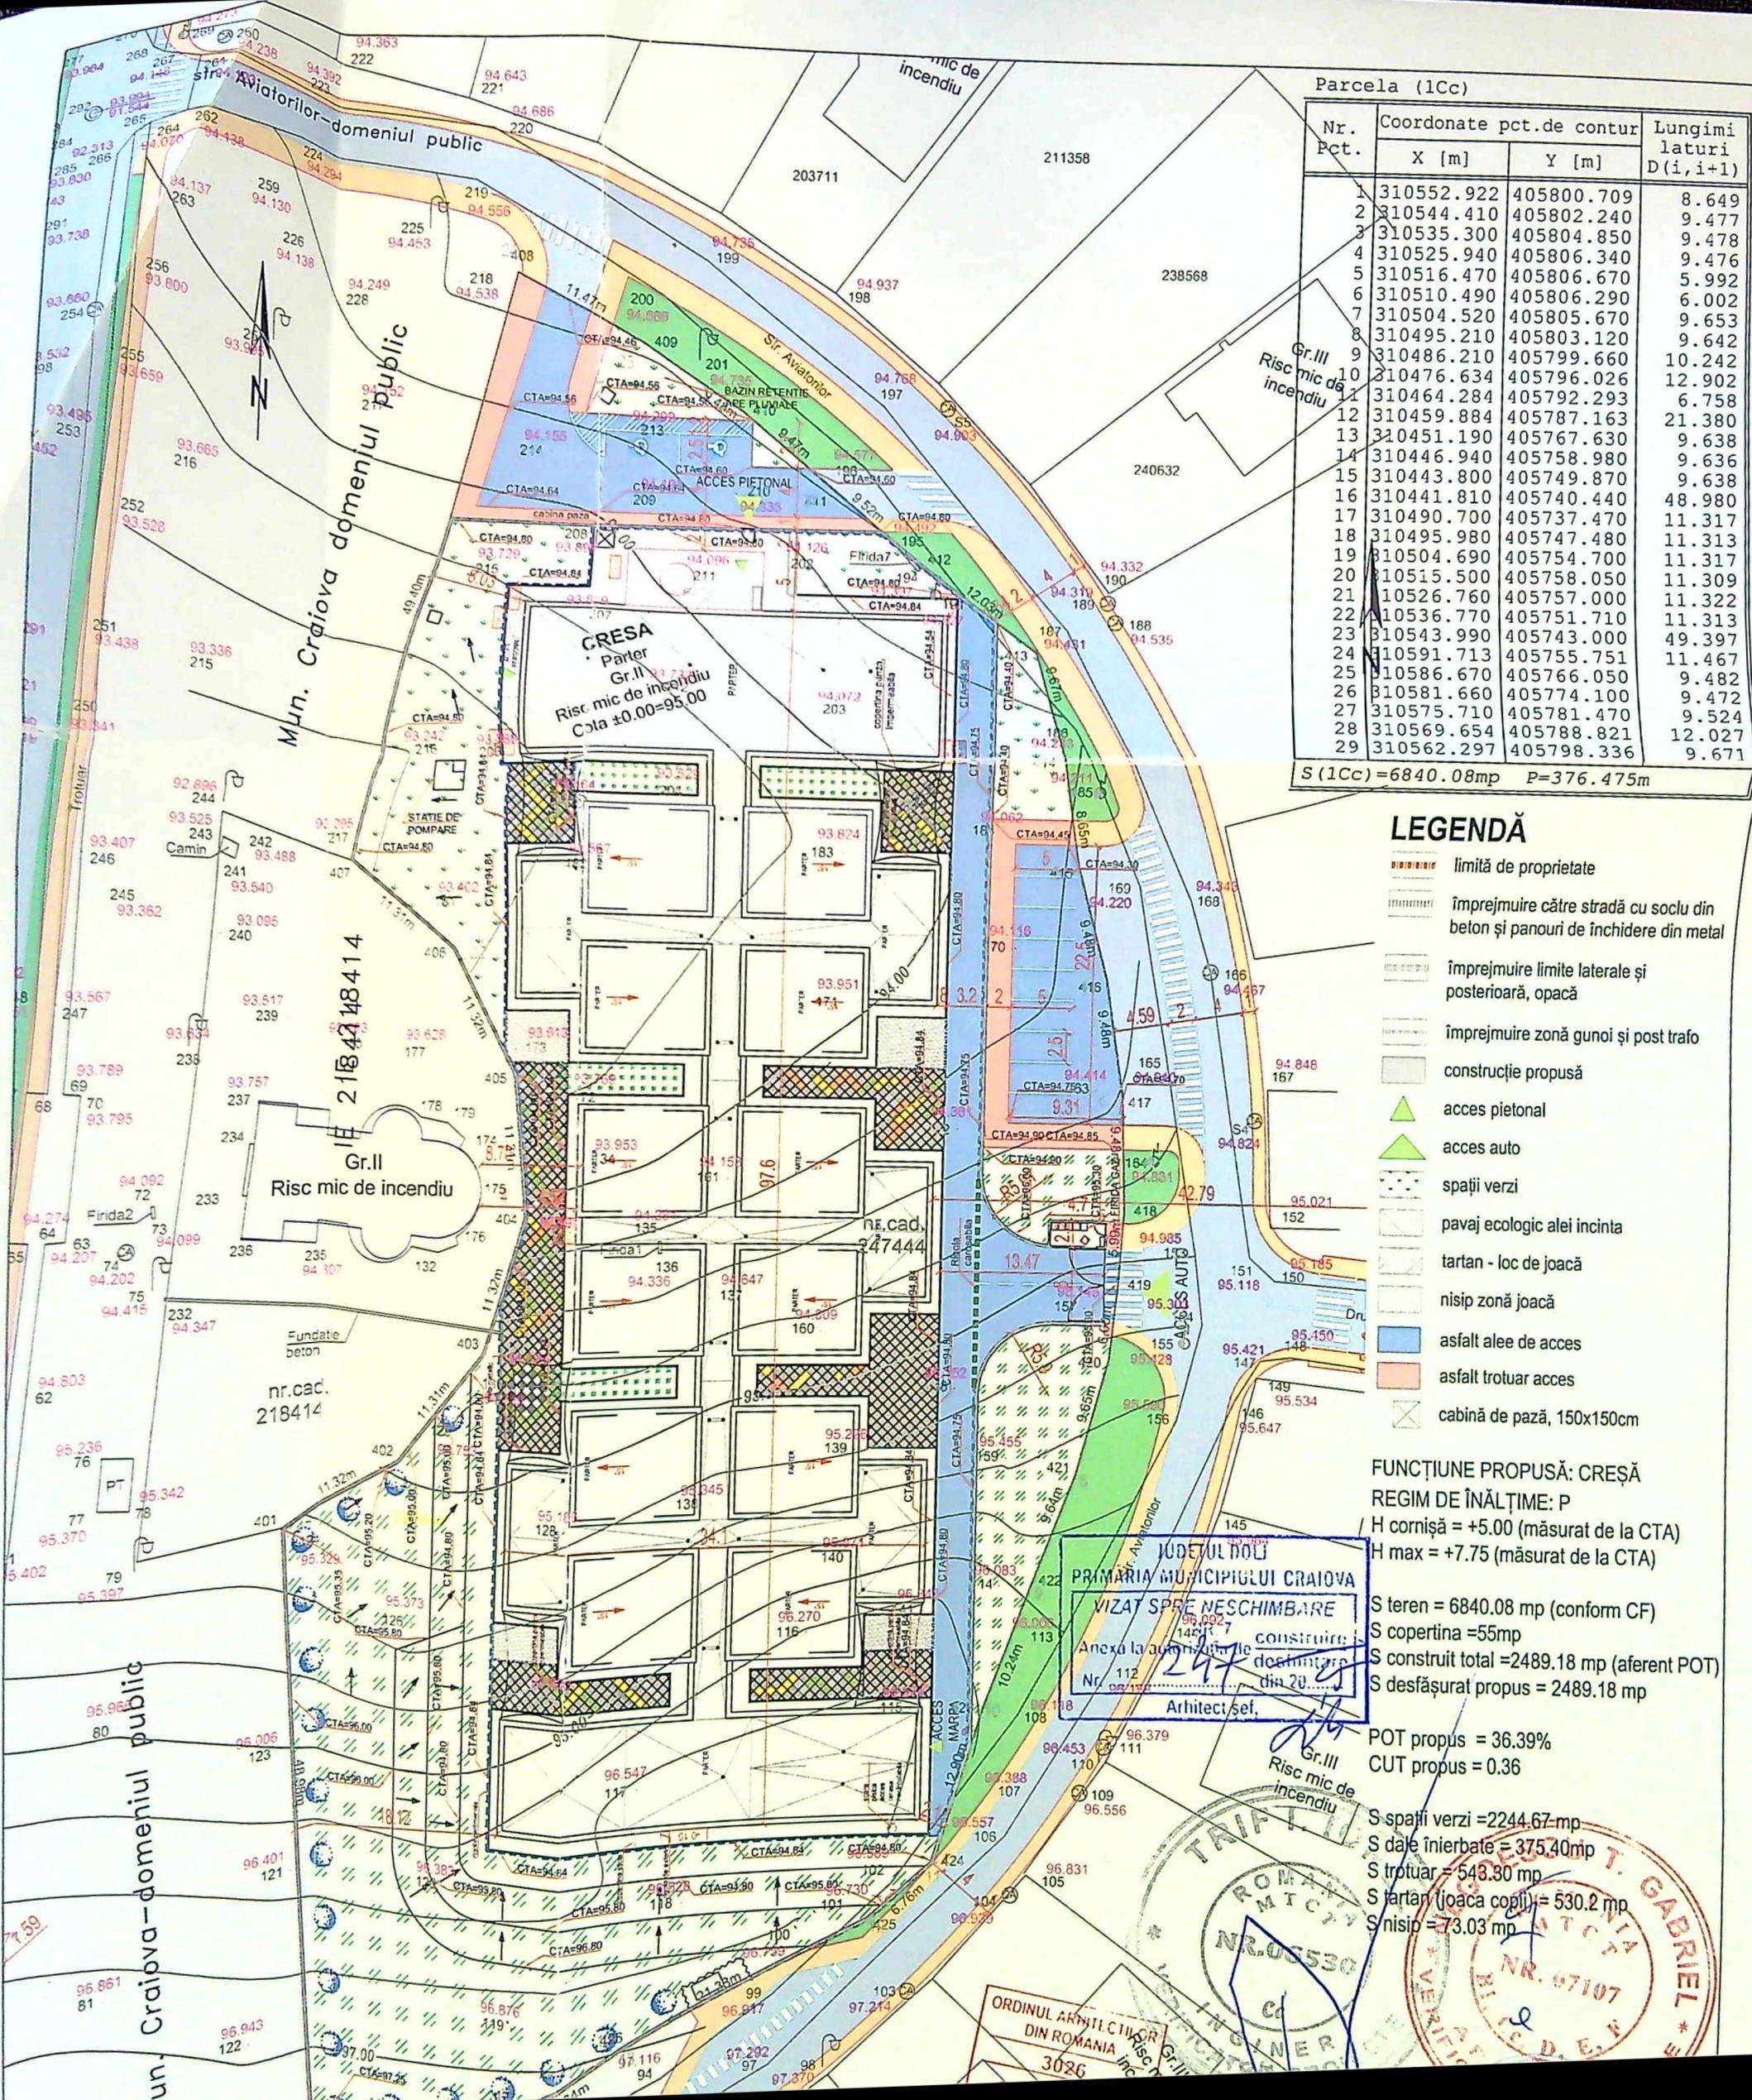


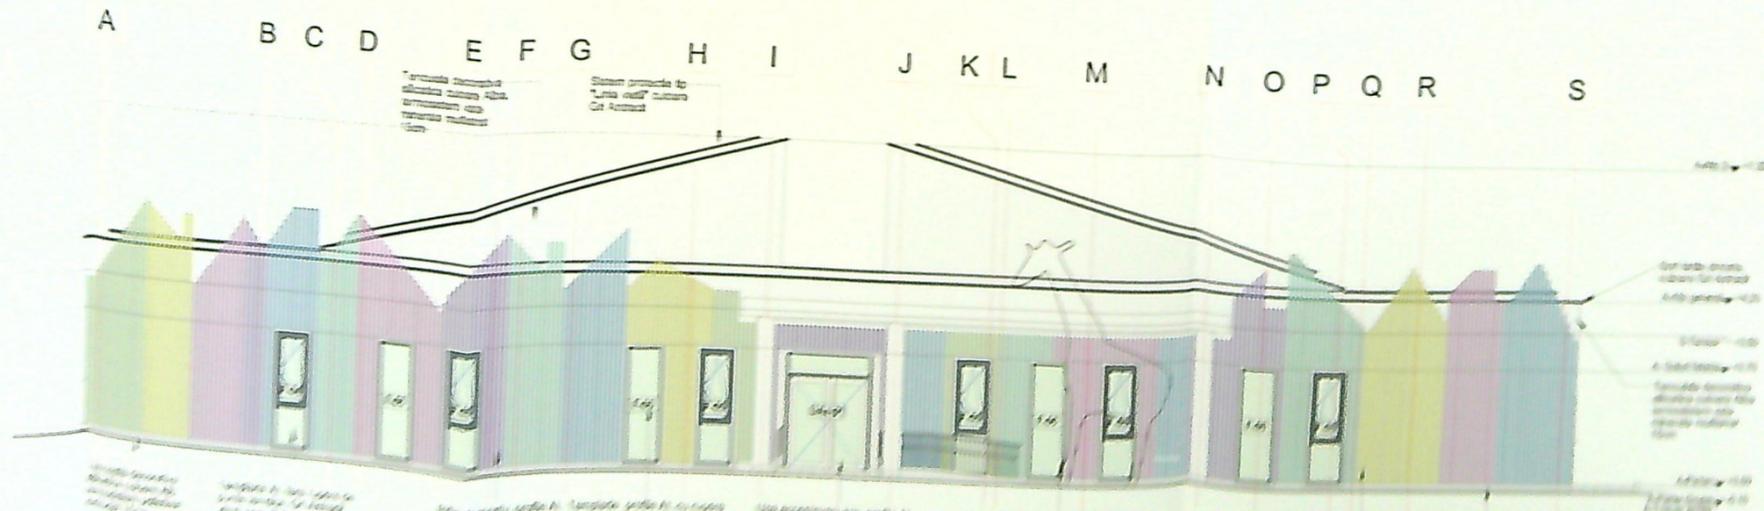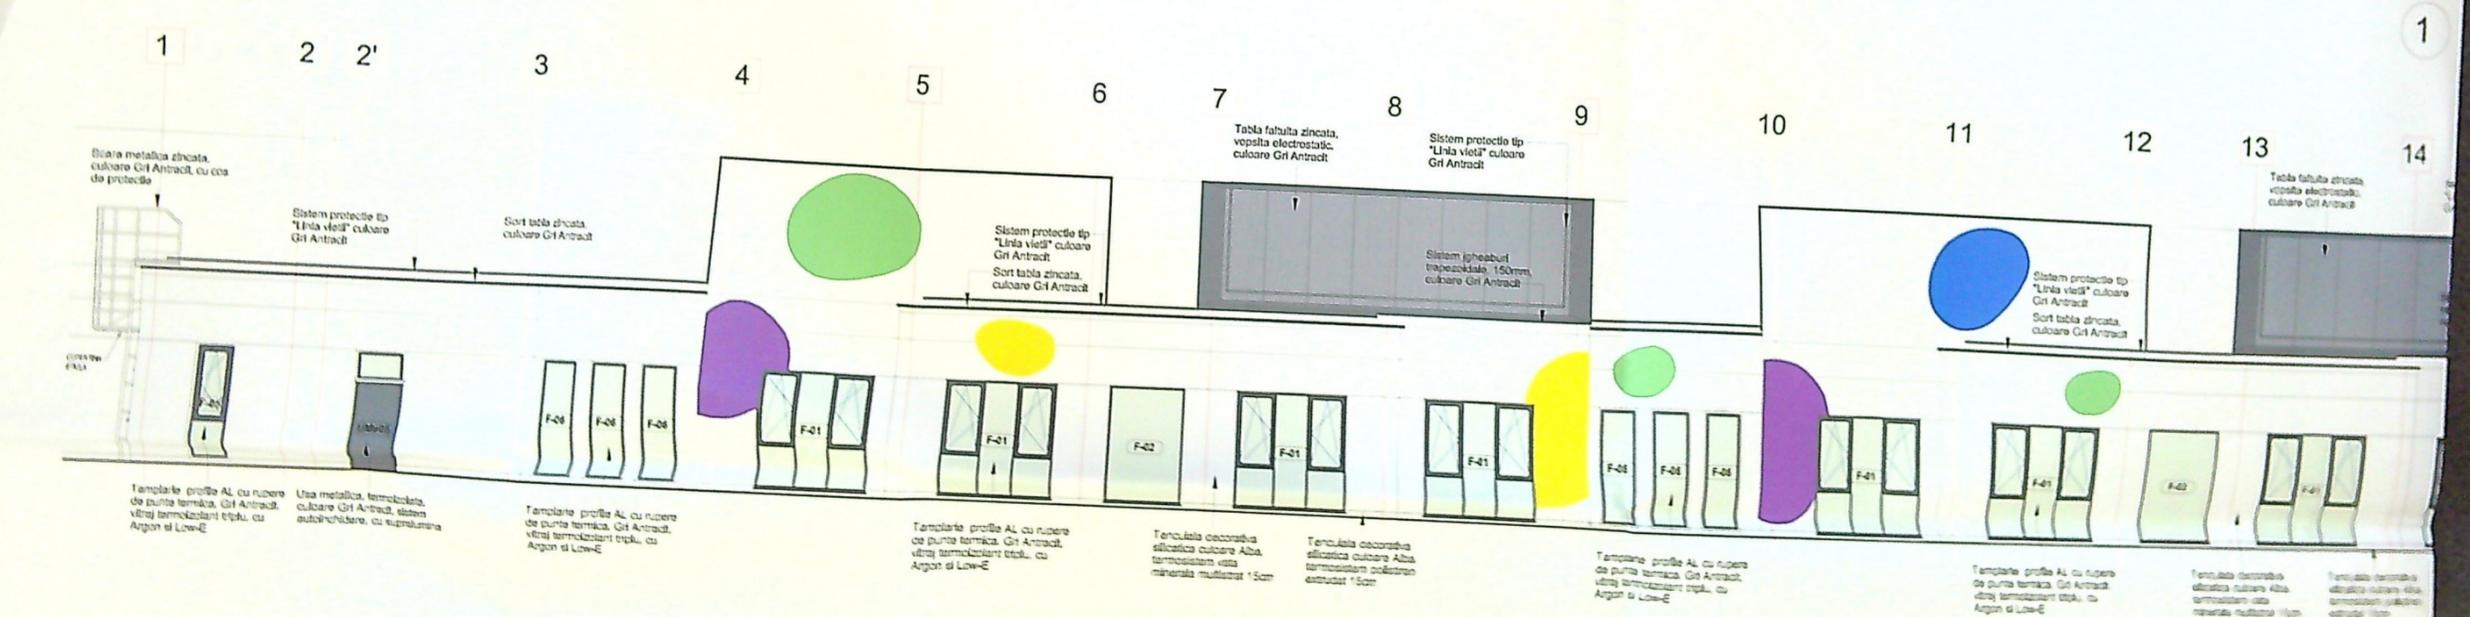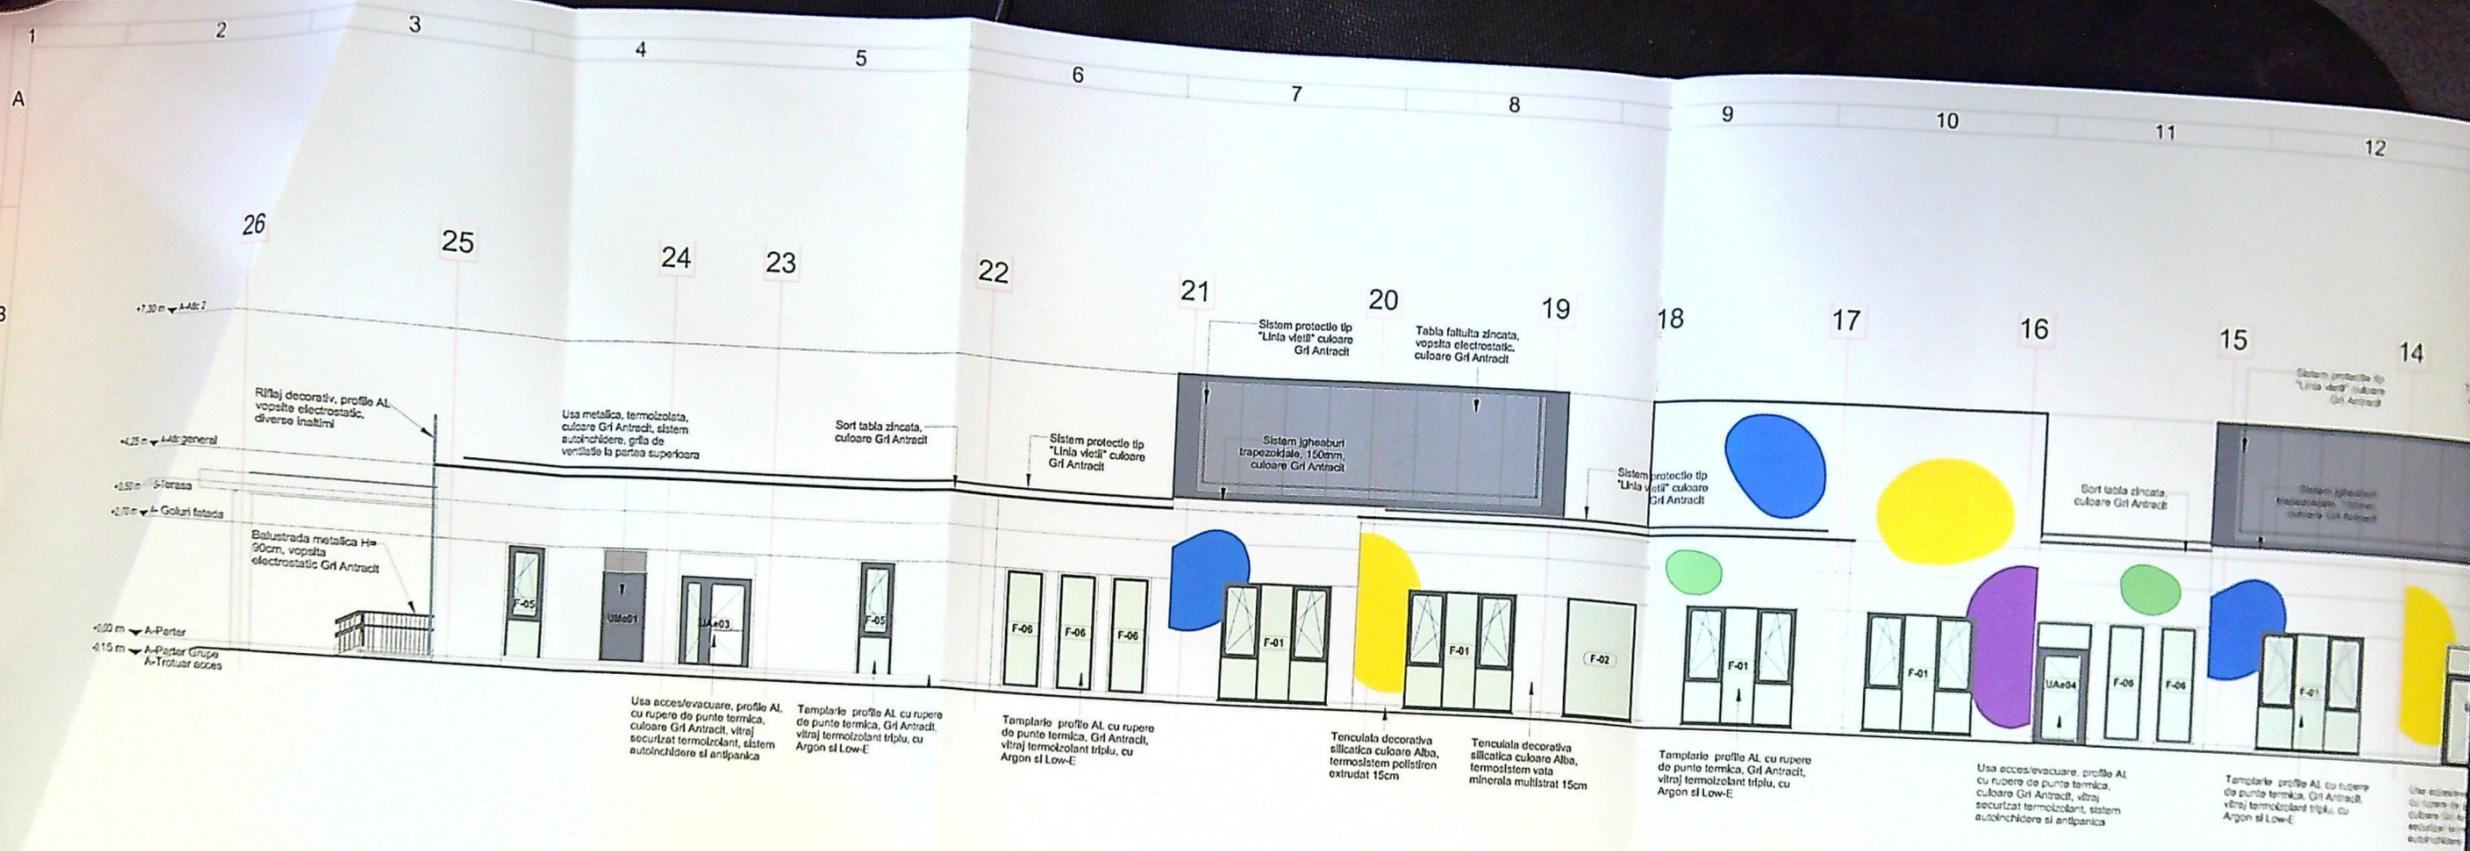

PROIECT DE ARHITECTURA
 PLANUL DE DETALI
 1:100
 2017

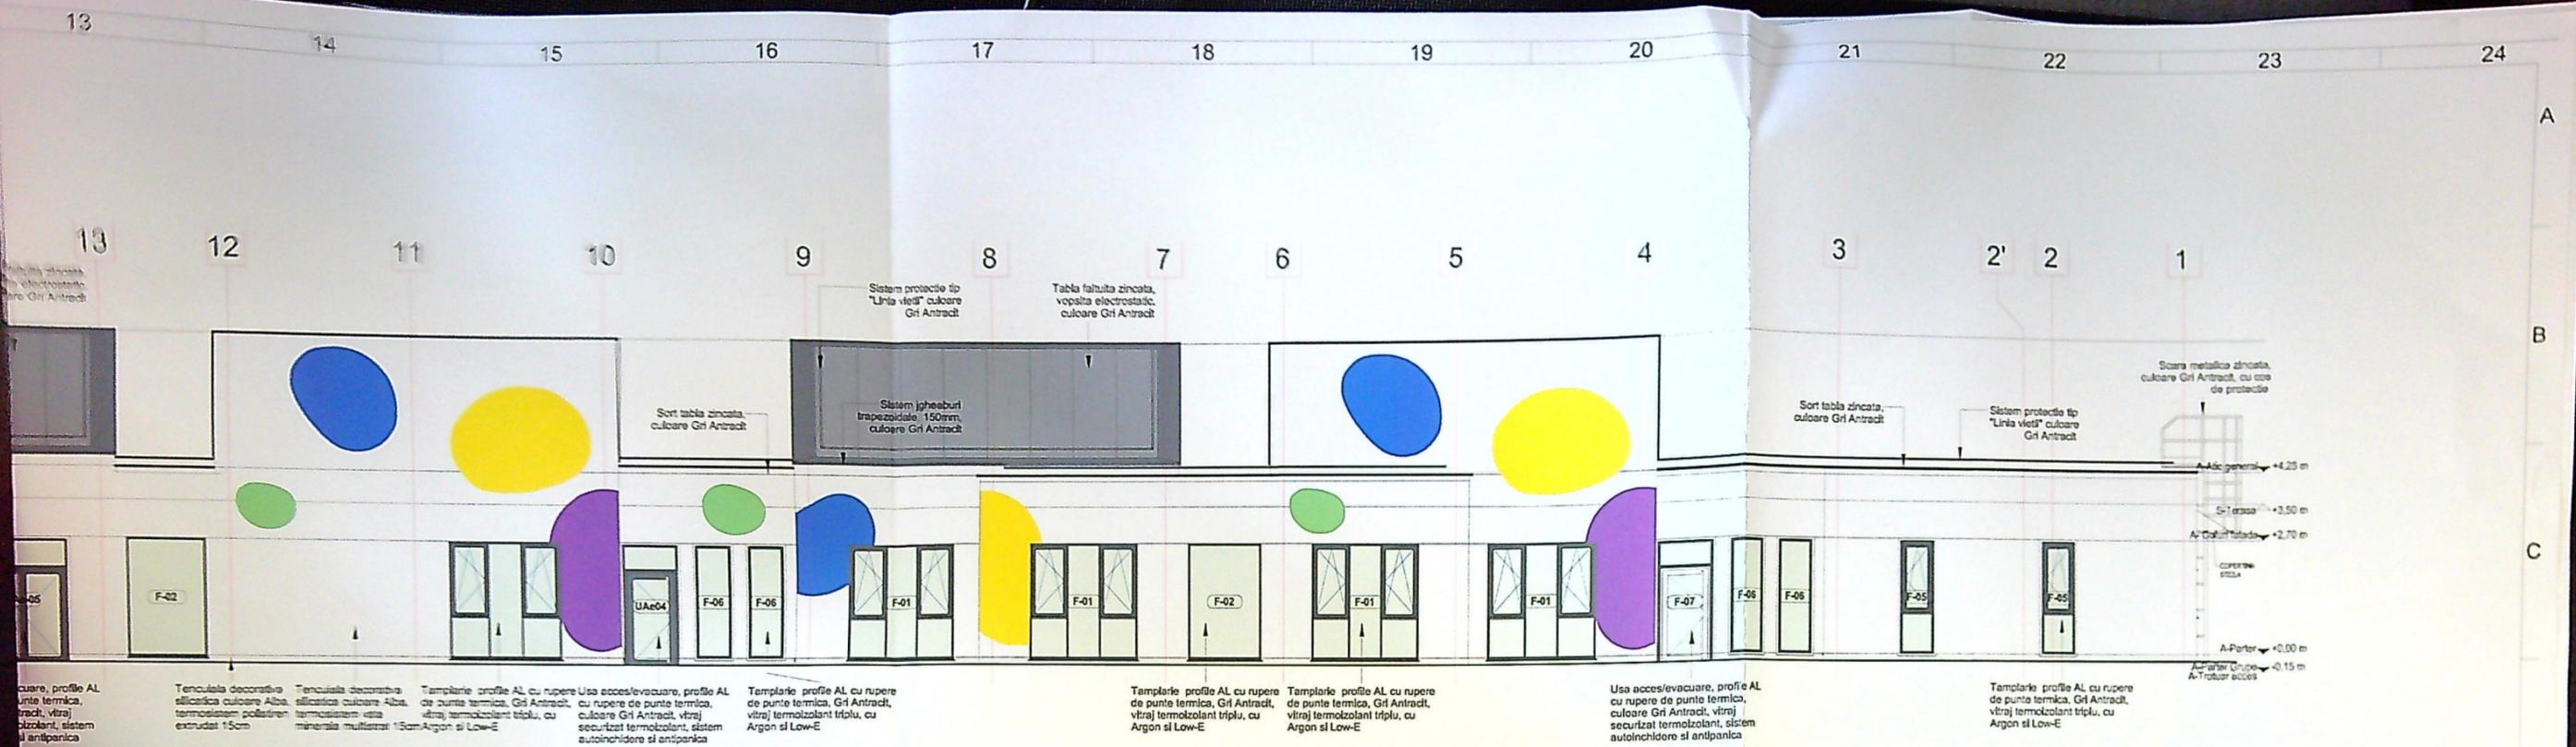

FATADA LATERALA DREAPTA
1 : 100

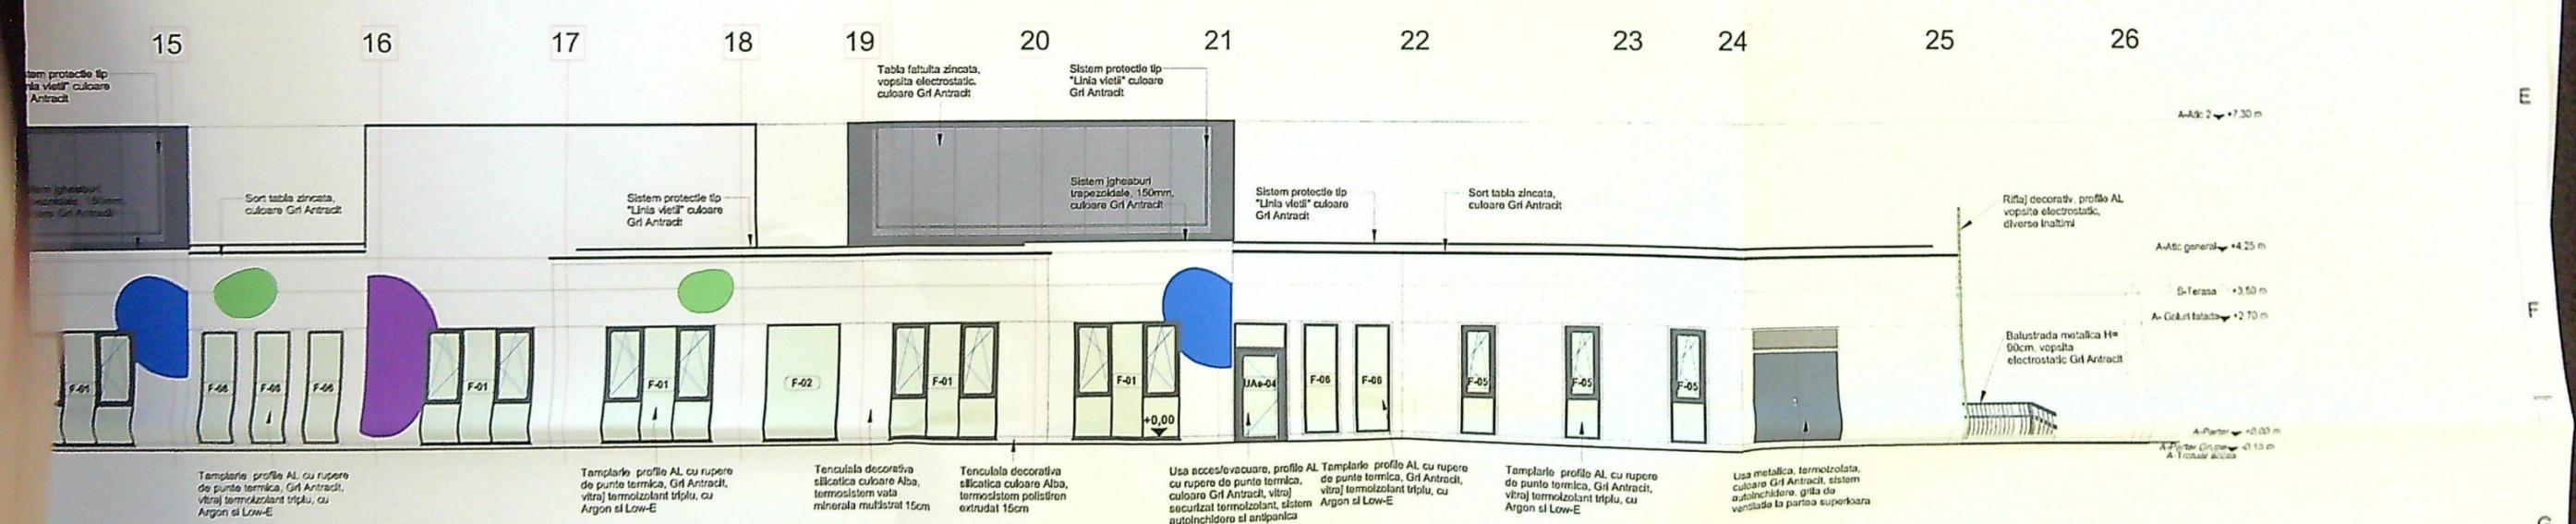

FATADA LATERALA STANGA
1 : 100

FATADA PRINCIPALA
1 : 100

