
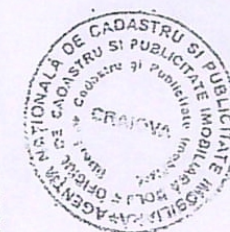
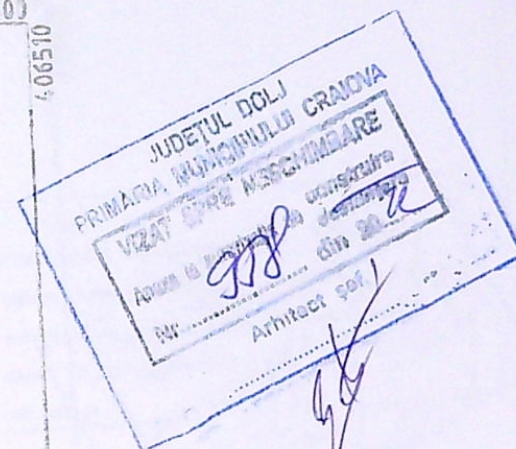



PLAN DE AMPLASAMENT SI DELIMITARE A IMOBILULUI

Scara 1:1000

Nr. cadastral	Suprafata masurata	Adresa imobilului
208929	348mp	Str. Farangului, nr.122 jud. Dolj
Cortec Funcara r.r.		UAT CRAIOVA

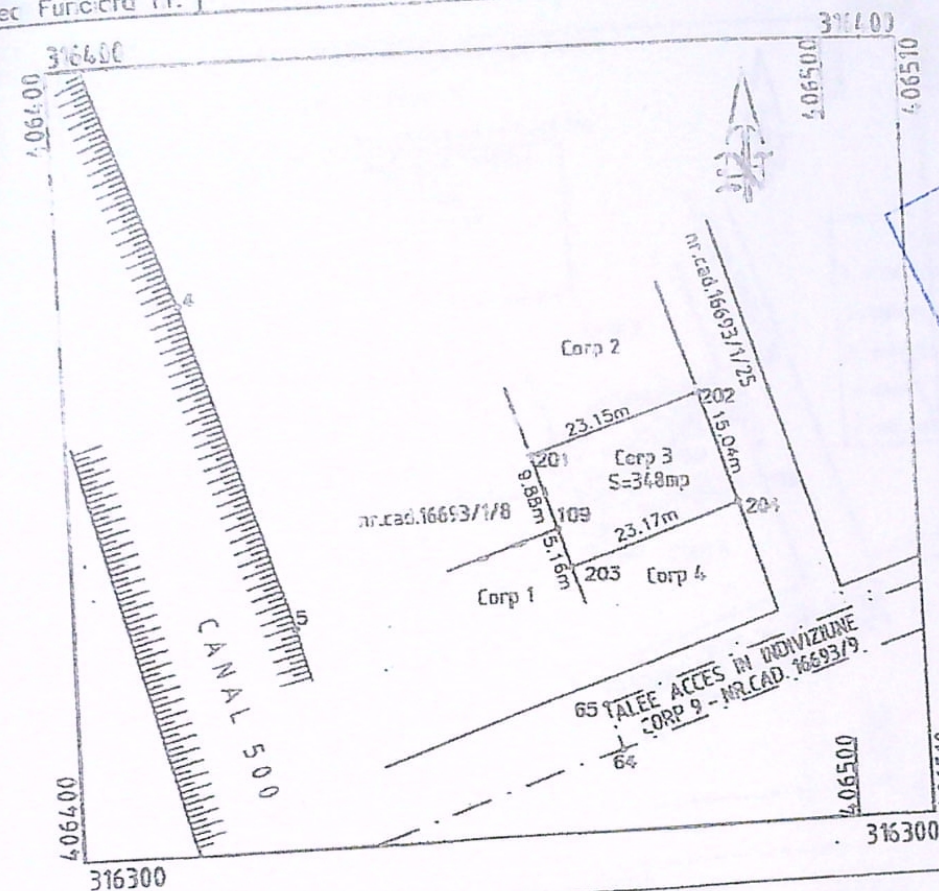

A. Date referitoare la teren				
Nr. parcela	Categorie de folosinta	Suprafata (mp)	Valoare de impozitare (lei)	Mentii
Corp3	A			
Total		348	20880 (conf.expert. notariale)	Teren cu gard de beton intre pct.109-201, lim. conventionala intre pct.201-202-204-203-109. Accesul se face: - pe corpul cu nr.cad. 16693/1/25 din care ii revine Sup.indiviza=74mp. - pe corpul cu nr.cad.16693/9 din care ii revine Sup.indiviza=10mp.

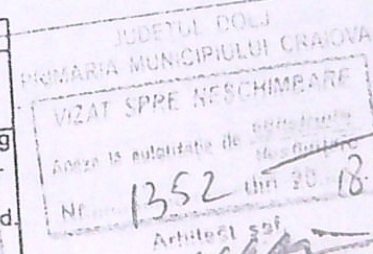


B. Date referitoare la constructii			
Cod constructie	Suprafata construita la sol (mp)	Valoare de impozitare (lei)	Mentii

INVENTAR DE COORDONATE		
Sistem de proiectie: STEREO 70		
Pct.	E (m)	N (m)
201	406459.311	316348.181
202	406481.323	316355.340
204	406486.000	316341.046
203	406463.962	316333.879
109	406462.367	316338.785
Suprafata totala masurata=348mp.		
Suprafata din act=348mp.		


Executat: SILISTEANU GEORGETA
Semnatura si stampila.....
Data: IULIE 2011

Se confirma suprafata din masuratori si introducerea imobilului in baza de date

Parafa
Semnatura si data
Stampila BCPI

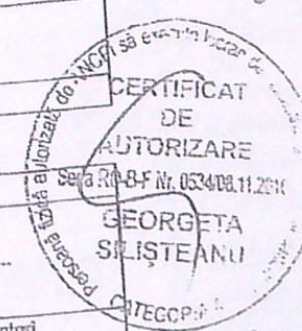

53356/2011

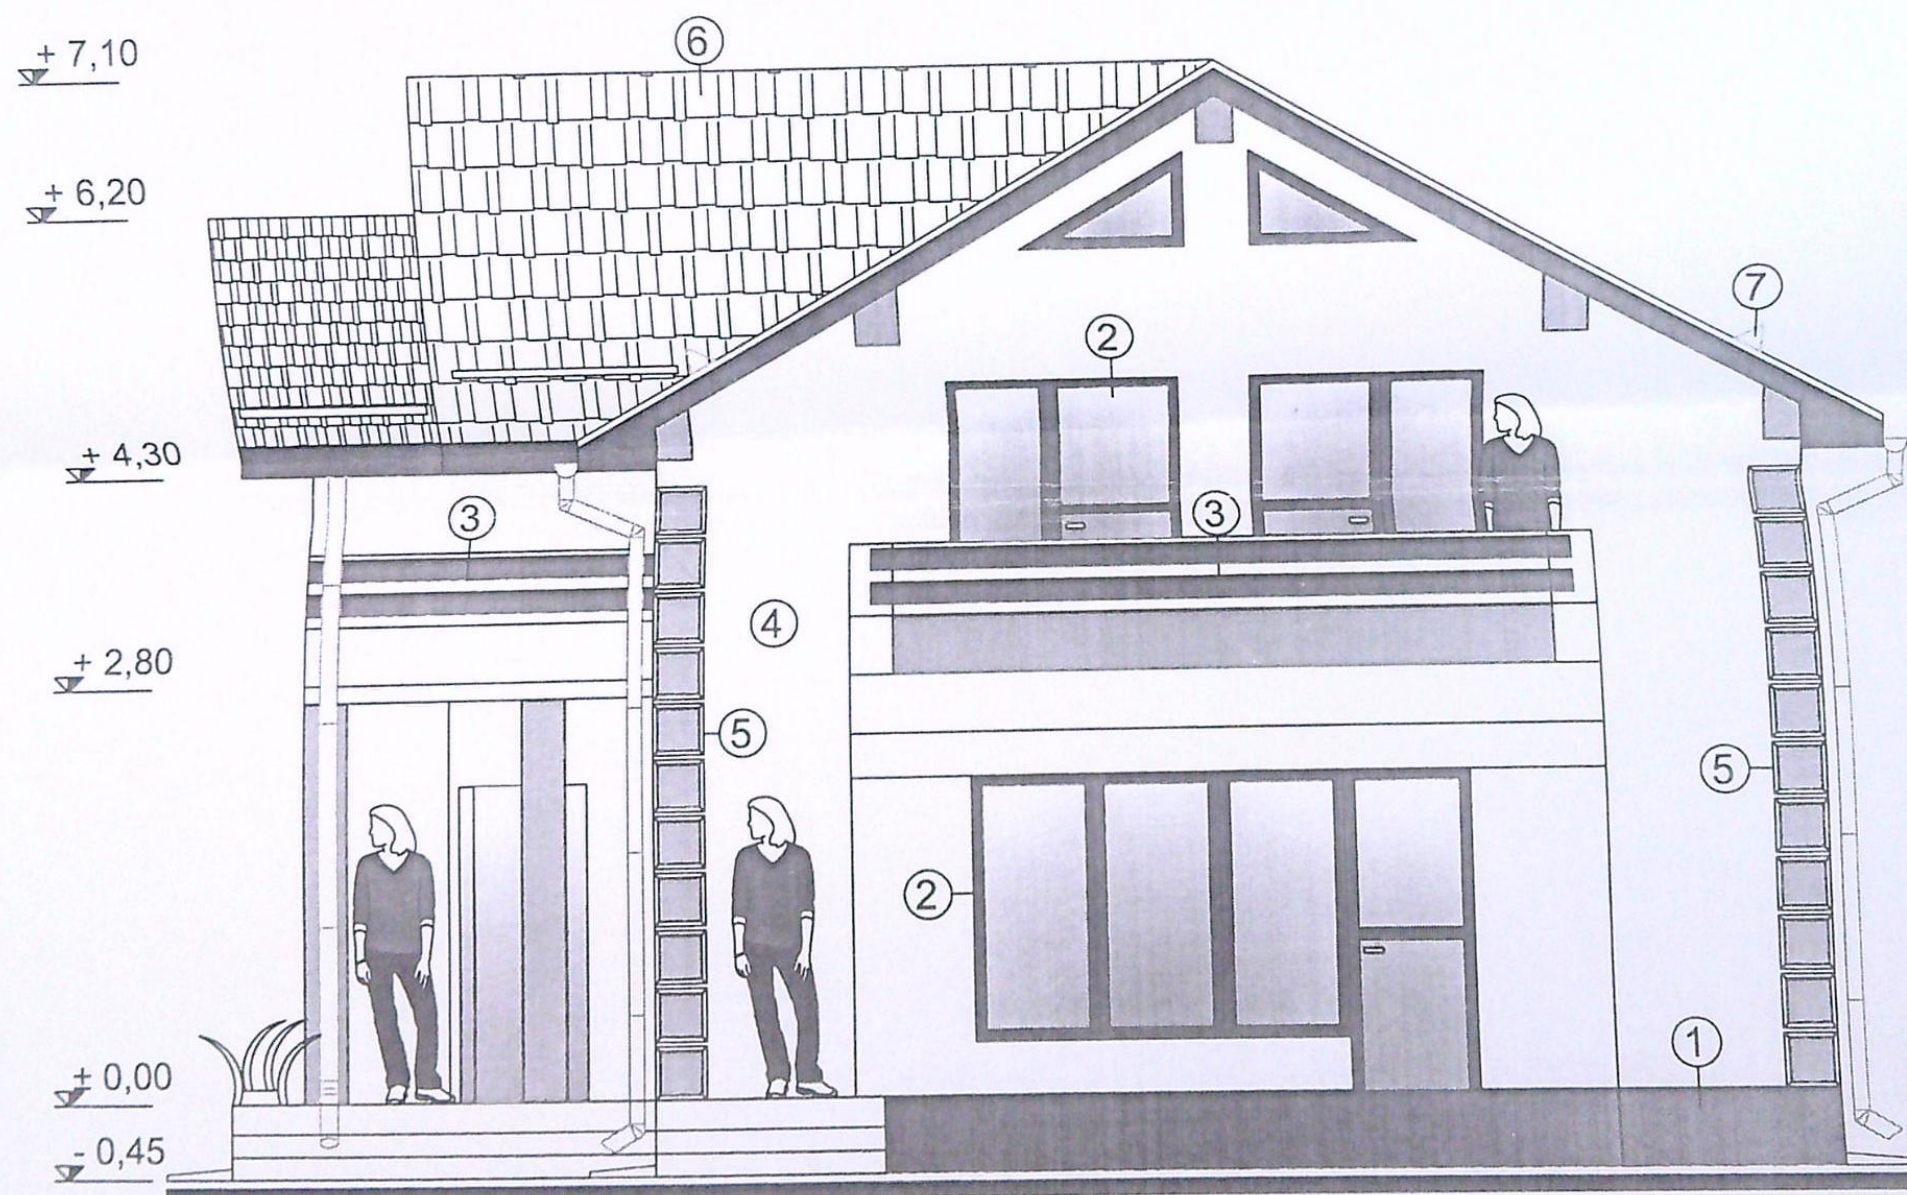

FATDA PRINCIPALA - SC. 1: 50 -

- 1 - SOCLU - TENCUIALA DECORATIVA MARO PE TERMOSISTEM;
- 2 - TIMPLARIE DIN PVC MARO CU GEAM TERMOPAN;
- 3 - PARAPET DIN ZIDARIE SI LEM;
- 4 - TENCUIALA DECORATIVA DE CULOAREA ALB;
- 5 - DECORATIUNI DIN POLISTIREN PROFILATE GRI;
- 6 - INVELITOARE DIN TIGLA METALICA DE CULOARE MARO;
- 7 - OPRITOARE DE ZAPADA



B

C

D

E

F

1

2


3

4

5

6

7

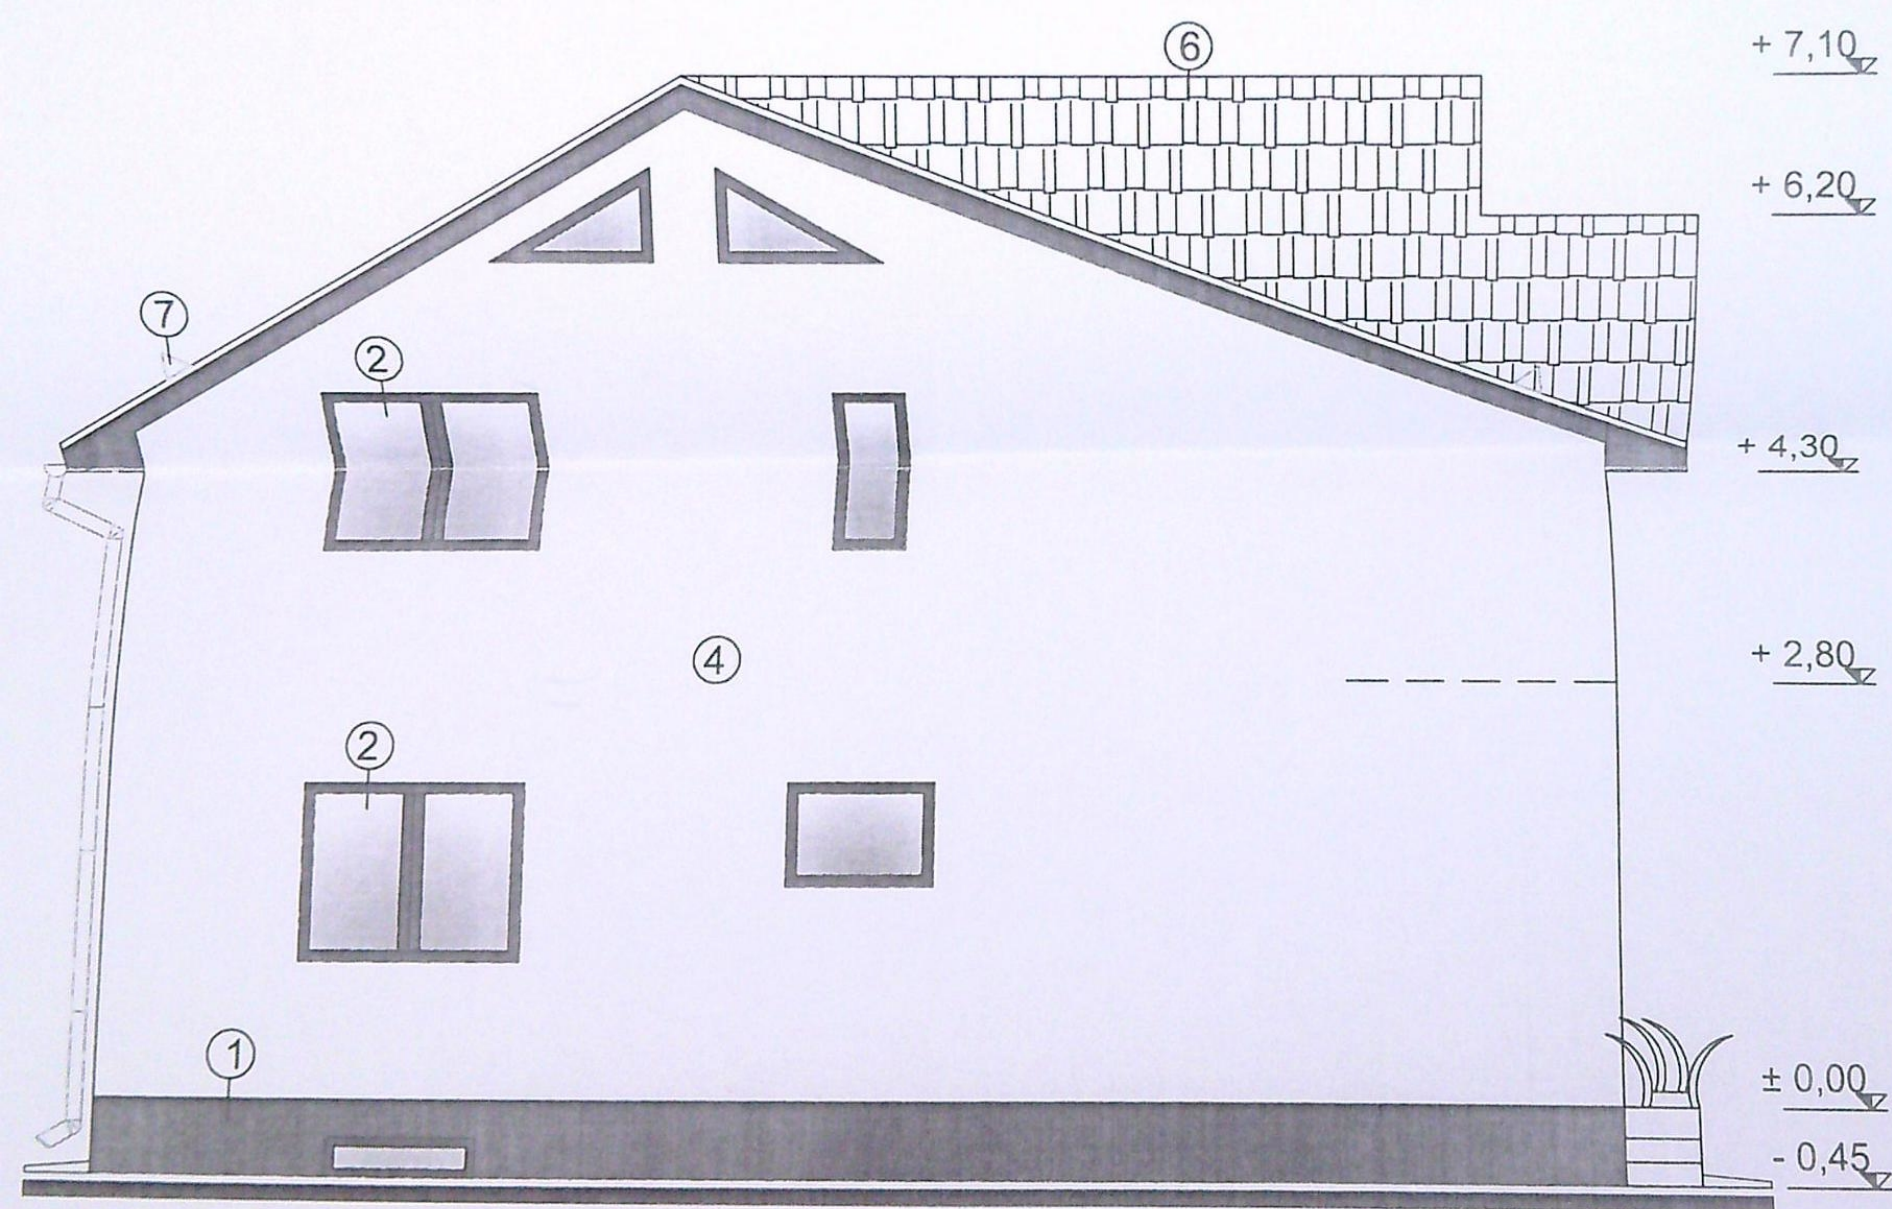


FATDA POSTERIOARA - SC. 1: 50 -

OCLU - TENCUIALA DECORATIVA MARO PE TERMOSISTEM;
 TIMPLARIE DIN PVC MARO CU GEAM TERMOPAN;
 PARAPET DIN ZIDARIE SI LEM;
 TENCUIALA DECORATIVA DE CULOAREA ALB;
 - DECORATIUNI DIN POLISTIREN PROFILATE GRI;
 - INVELITOARE DIN TIGLA METALICA DE CULOARE MARO;
 7 - OPRITOARE DE ZAPADA



A B C D E F

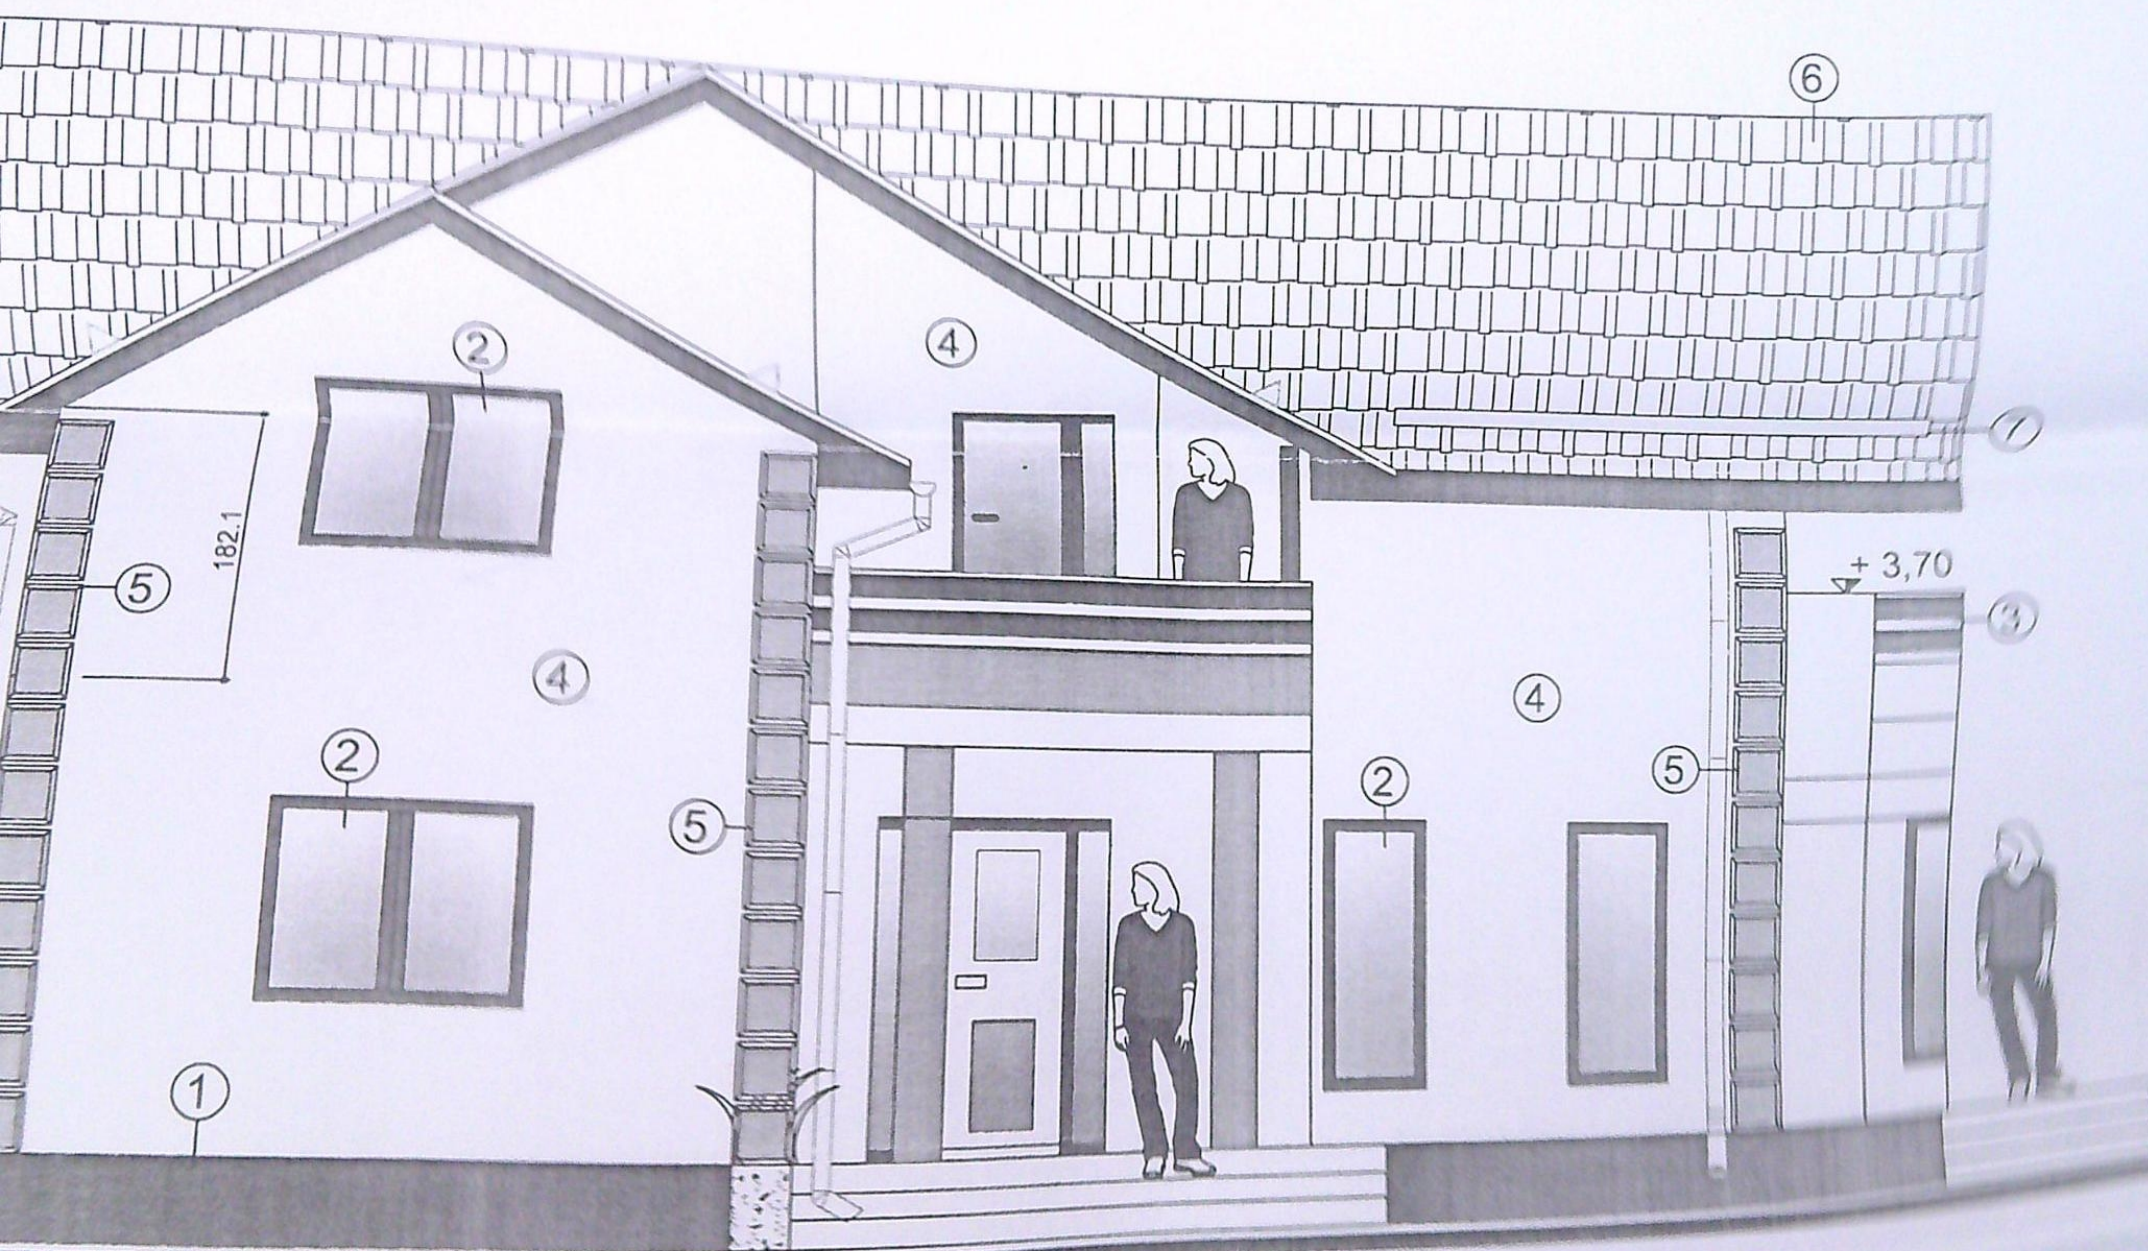

FATDA LATERALA STANGA - SC. 1: 50 -

LU - TENCUIALA DECORATIVA MARO PE TERMOSISTEM;
 PLARIE DIN PVC MARO CU GEAM TERMOPAN;
 APET DIN ZIDARIE SI LEM;
 CUIALA DECORATIVA DE CULOAREA ALB;
 ORATIUNI DIN POLISTIREN PROFILATE GRI;
 LITOARE DIN TIGLA METALICA DE CULOARE MARO;
 TOARE DE ZAPADA