

INTRAVILAN

Scara 1 : 200

Suprafata masurata a imobilului (mp)	Adresa : Craiova, Str. Olteni, nr. 17 (fost nr. 19) Jud. Dolj
473 mp	
	UAT
	CRAIOVA

A. Date referitoare la teren	
Suprafata (mp)	Mentiiuni
473	
473	IMPREJMUIRI DIN GARDURI DE METAL, SCINDURA, PLASA DE SIRMA SI ZIDURI CONSTRUCTII

B. Date referitoare la constructii	
Suprafata construita la sol	Mentiiuni
83	Locuinta S+P, an construire 1949, suprafata construita desfasurata 97 mp
34	Locuinta P, an construire 1949, suprafata construita desfasurata 34 mp
117	


Suprafata totala masurata a imobilului = 473 mp



Suprafata din act = 484 mp

TORIZATIA RO- GORIA B	100656/08.04.2021	Inspector
ilor in documentatiei esteia cu realitatea		Confirm introducerea imobilului in baza de date Integrate si atribuirea nr. cadastral
Semnatura si stampila Data	Laura Roxana Oprea	Semnatura si stampila Data
Semnatura si stampila Data	Laura Roxana Oprea	Semnatura si stampila Data

Semnatura
Data:
2021-04-08
08:03:18
+03'00'

Clasa de importanta: III, conform P100/2013
Categorie de importanta: C, conform HGR 766/97

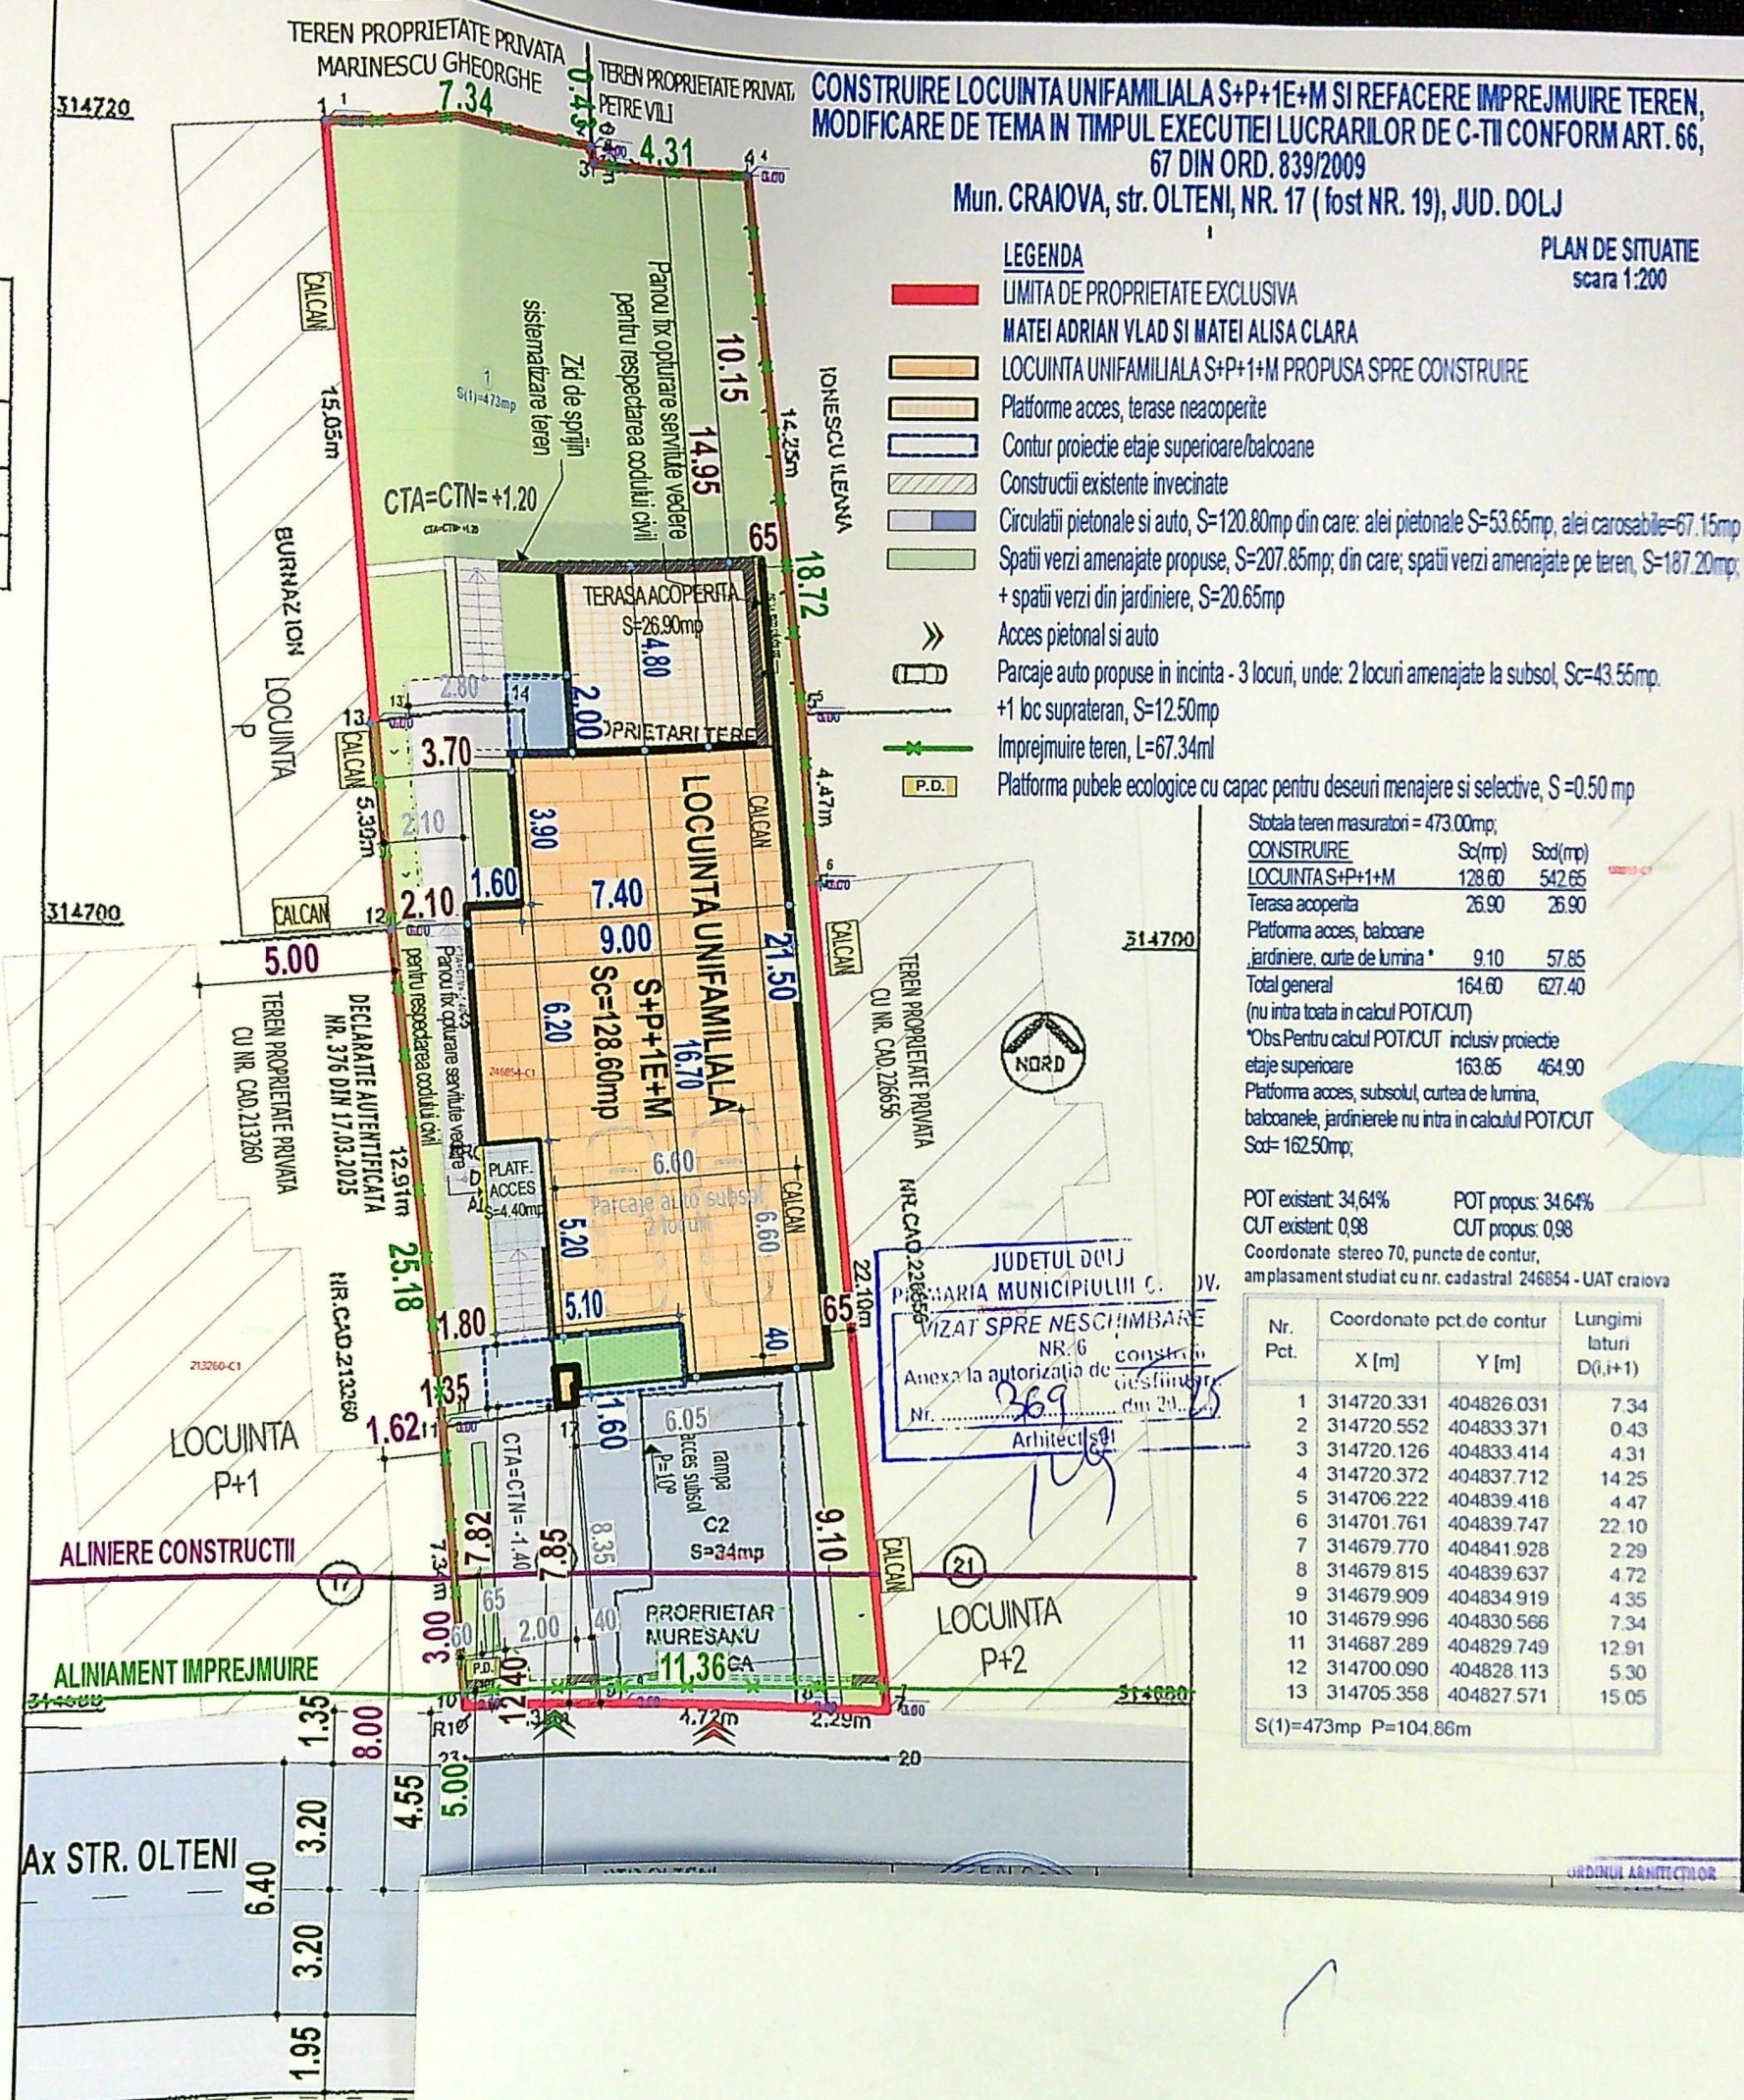


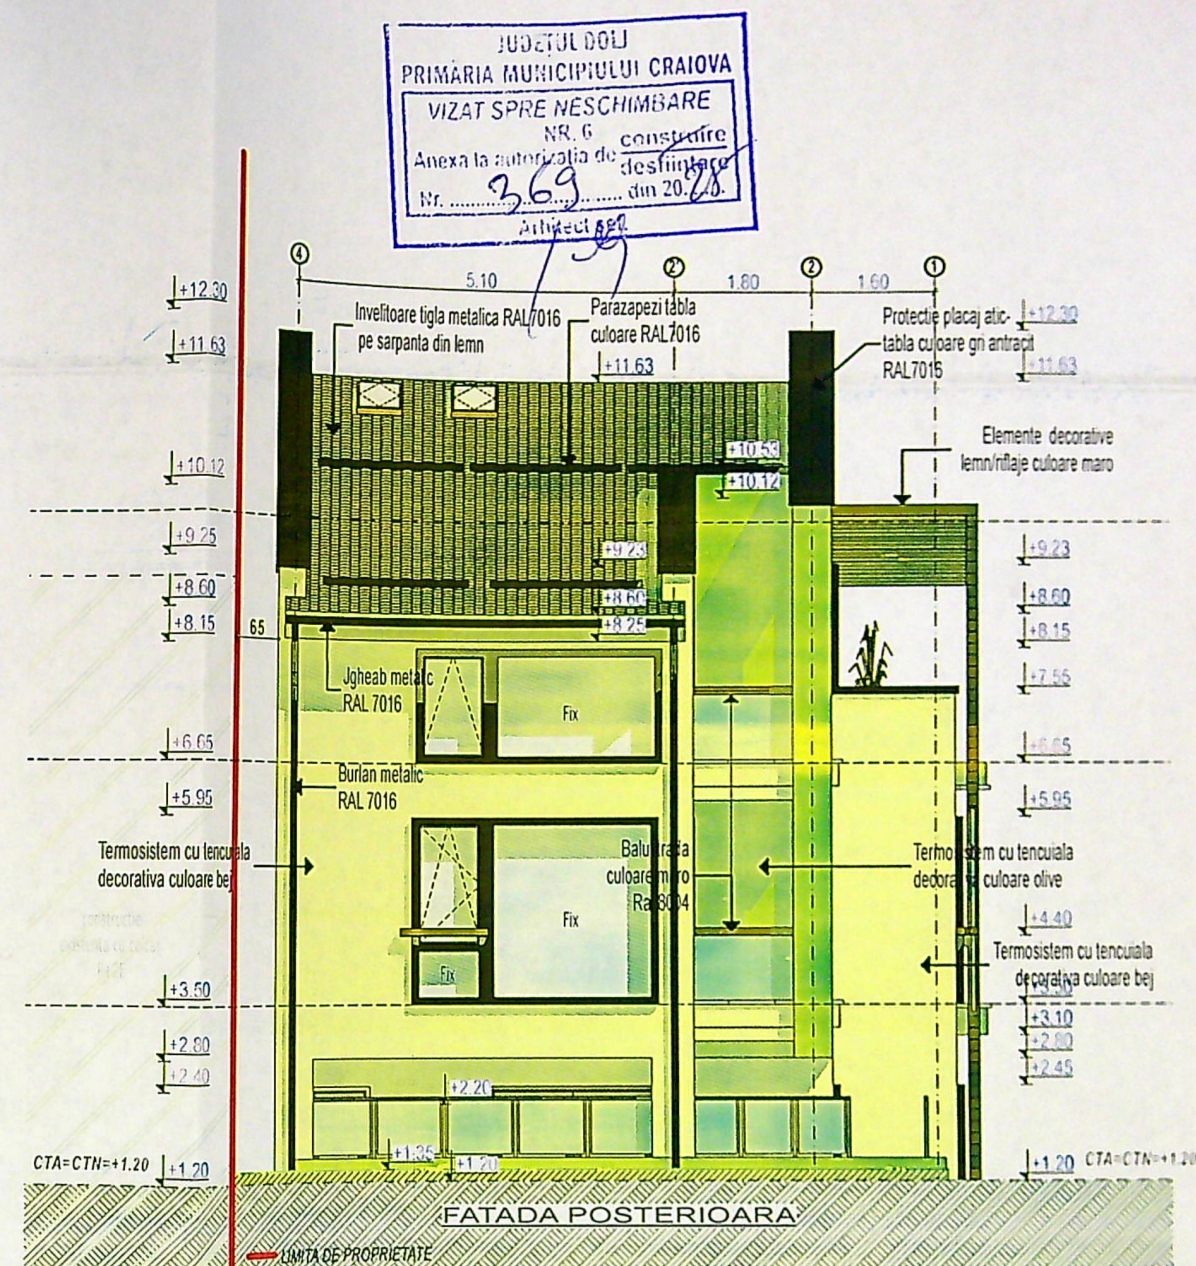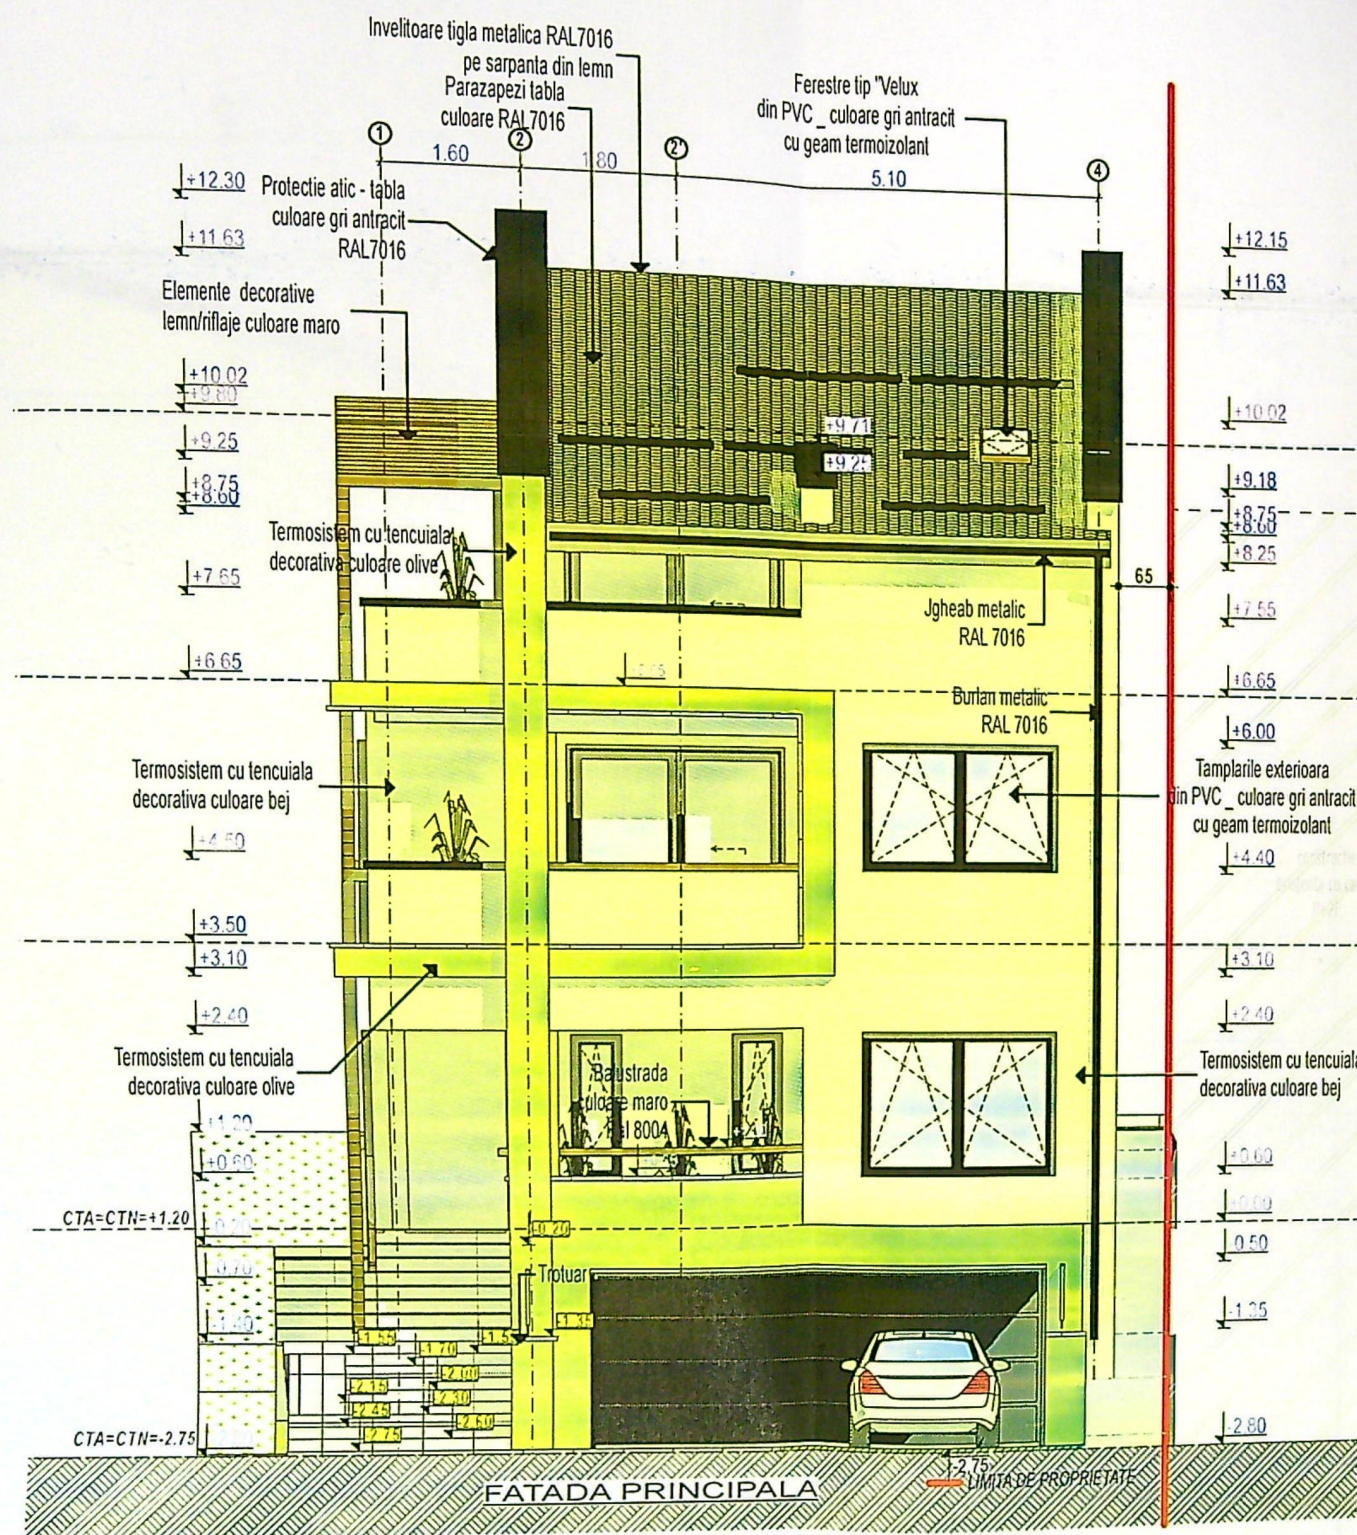

JUDEȚUL DOLU
PRIMĂRIA MUNICIPIULUI CRAIOVA
VIZAT SPRE NESCHIMBARE
NR. 6 construcție
Anexa la autorizația de construire
Nr. 269 din 20.08.2011
Arhitect 888

Clasa de importanță III, conform P100/2013
Categoriile de importanță conform HCR 766/2017

JUDETUL DOLJ
 PRIMARIA MUNICIPIULUI CRAIOVA
 VIZAT SPRE NESCHIMBARE
 NR. 6 construire
 Anexa la autorizatia de desfiintare
 Nr. 369 din 20.12.18

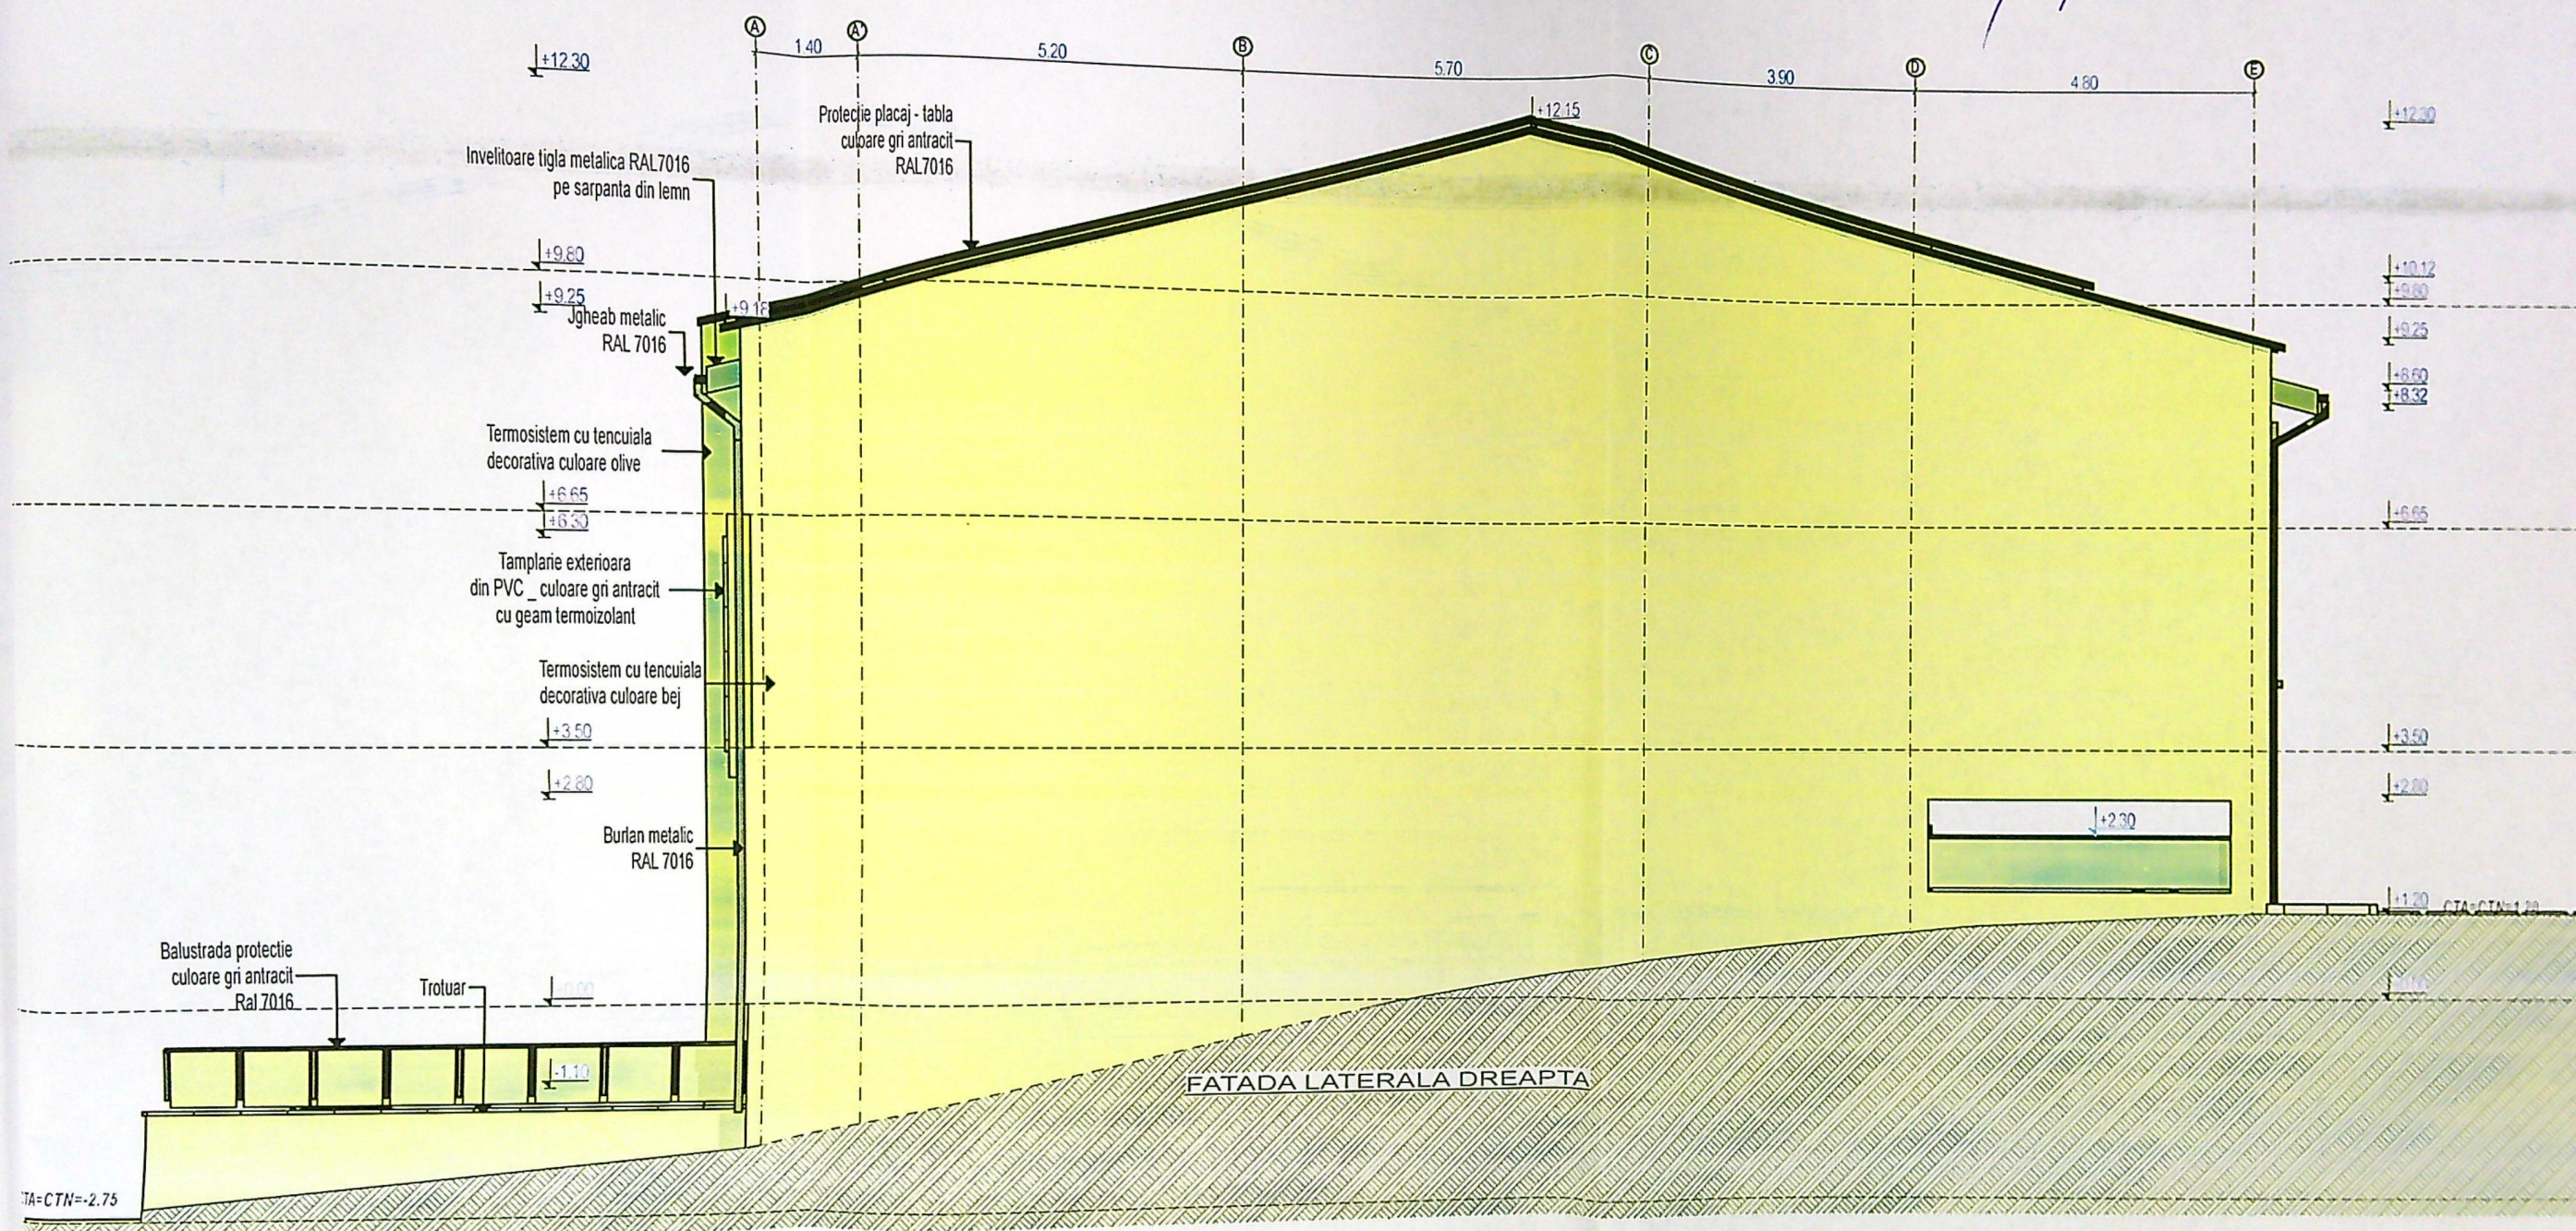

Clasa de importanta: III, conform P100/2013
 Categoria de importanta: C, conform HGR 766/97

Architect Seal

