


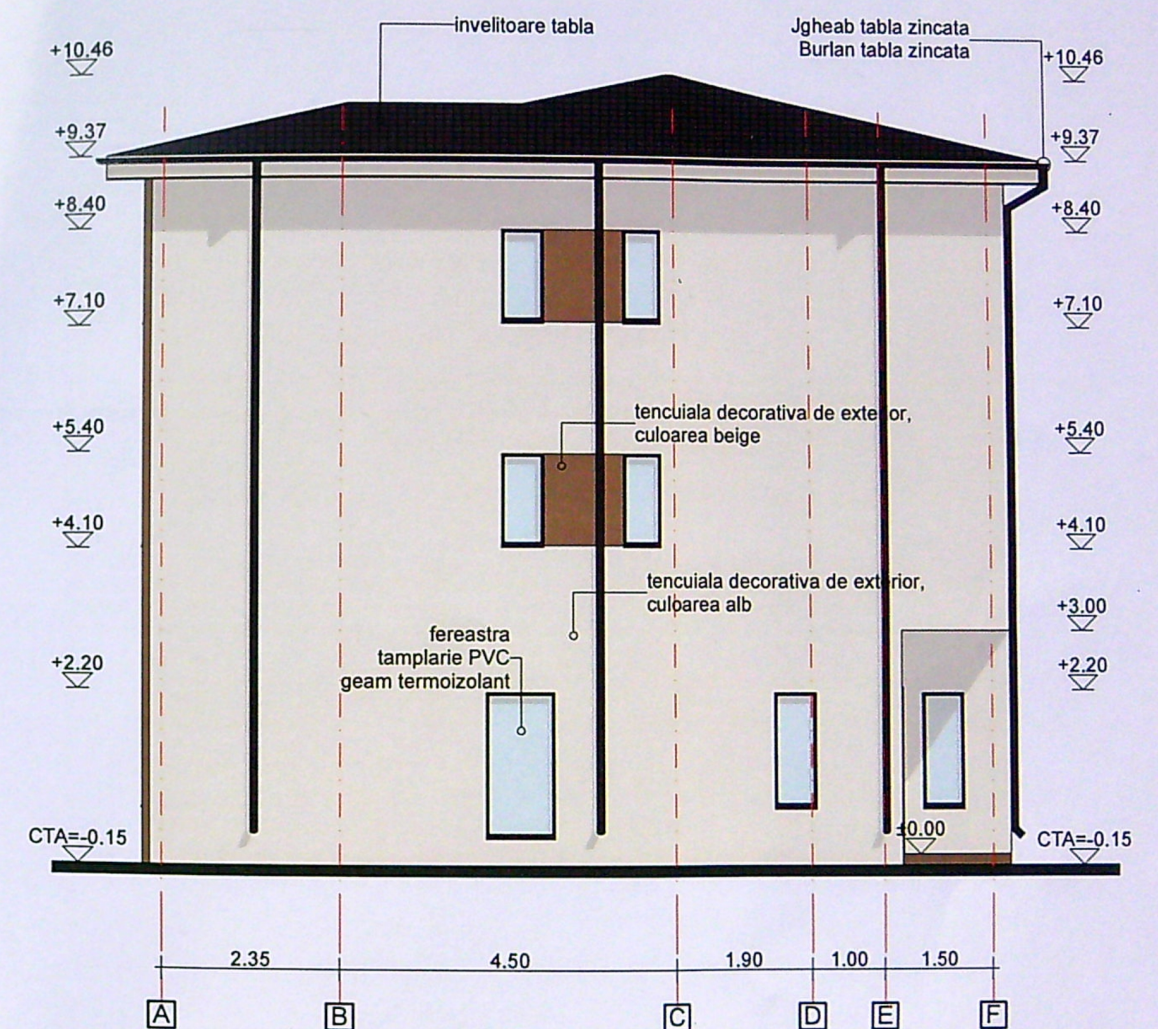


FATADA SUD
1:100

ACCES




LATERALA DREAPTA

FATADA EST
1:100

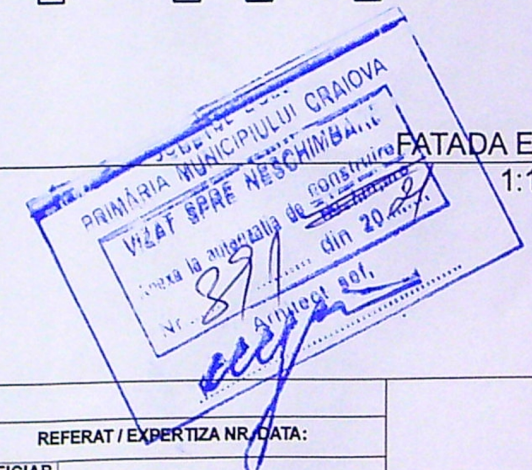


VERIFICATOR/ EXPERT	NUME:	SEMNTATURA:	CERINTA:	REFERAT / EXPERTIZA NR. DATA:
PROIECTANT GENERAL	S.C. GREENFIELD PROJECT SERVICES S.R.L.			BENEFICIAR
PROIECTANT SPECIALITATE ARHITECTURA	B.I.A. CSUKOR ANA-MARIA			TDN SUD ESTATE SRL
ARHITECTURA: NUME:	SEMNTATURA:	Scara: 1:100	Domiciliu: Mun. Craiova, str. Bujorului, nr.10, Dolj	
SEF PROIECT: ARH. CSUKOR ANA-MARIA			CONSTRUIRE LOCUINTA P+2 INDIVIDUALA	
PROIECTAT: ARH. CSUKOR ANA-MARIA		FEB 2021	Amplasament: Str. Siretului, nr. 33J, Jud. Dolj, Mun. Craiova	
DESENAT: ARH. GRIGORIE DANIEL			TITLU PLANSA FATA SUD SI FATADA EST	

Proiect nr.
SI/2021
Faza:
D.T.A.C.
Planşa nr.
A05

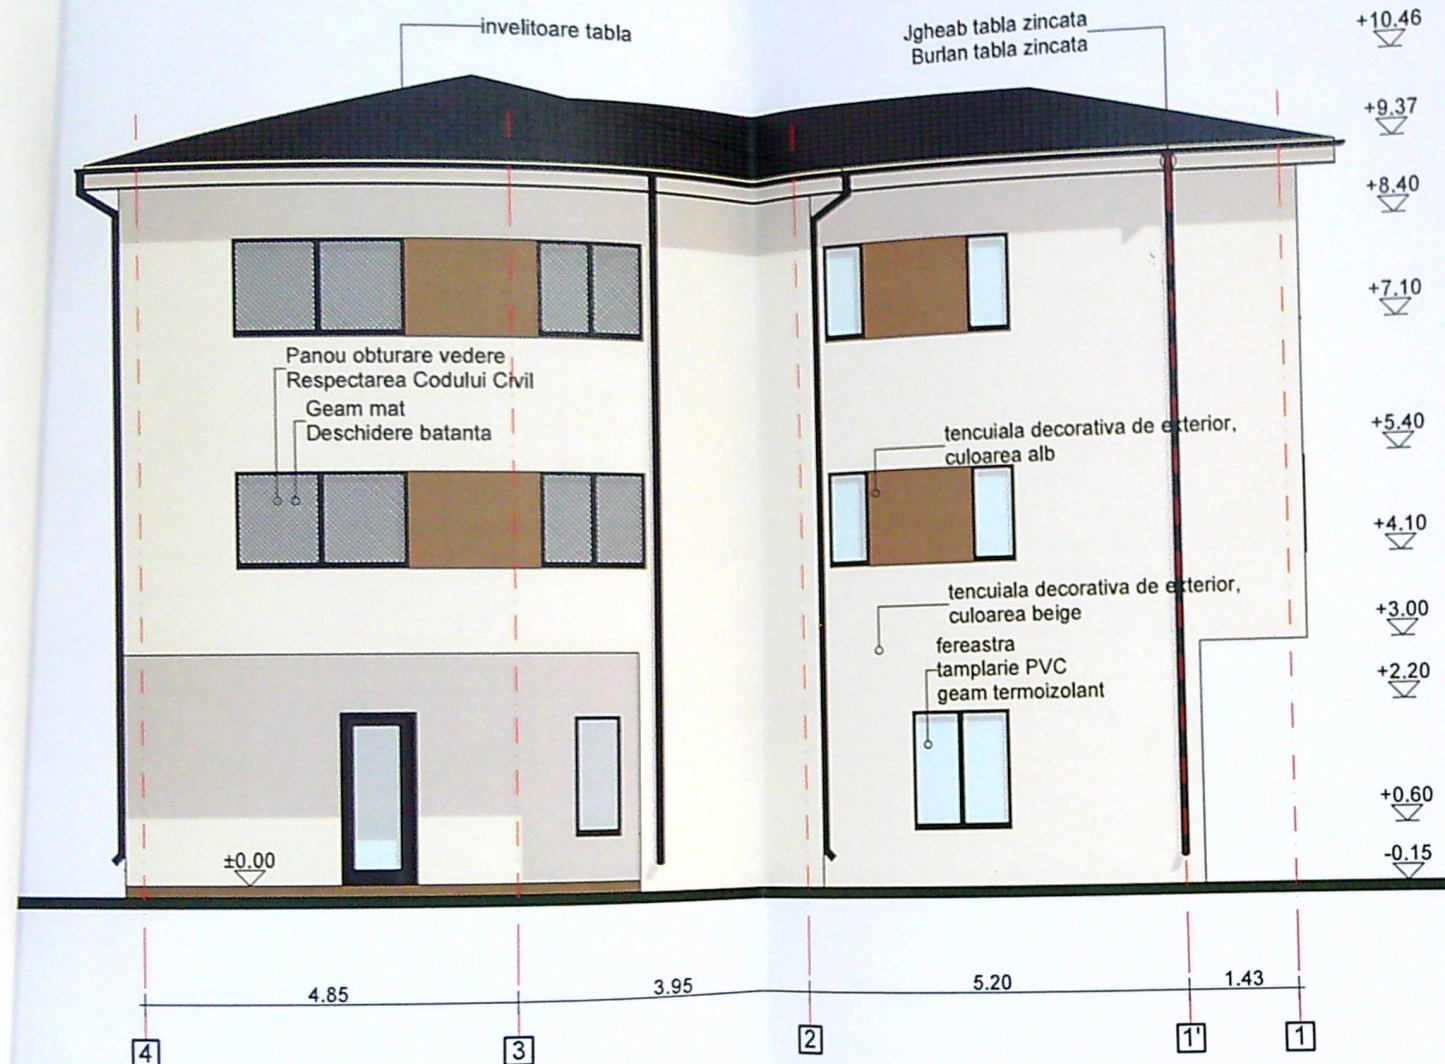


FATADA NORD
1:100

LATERALA STANGA

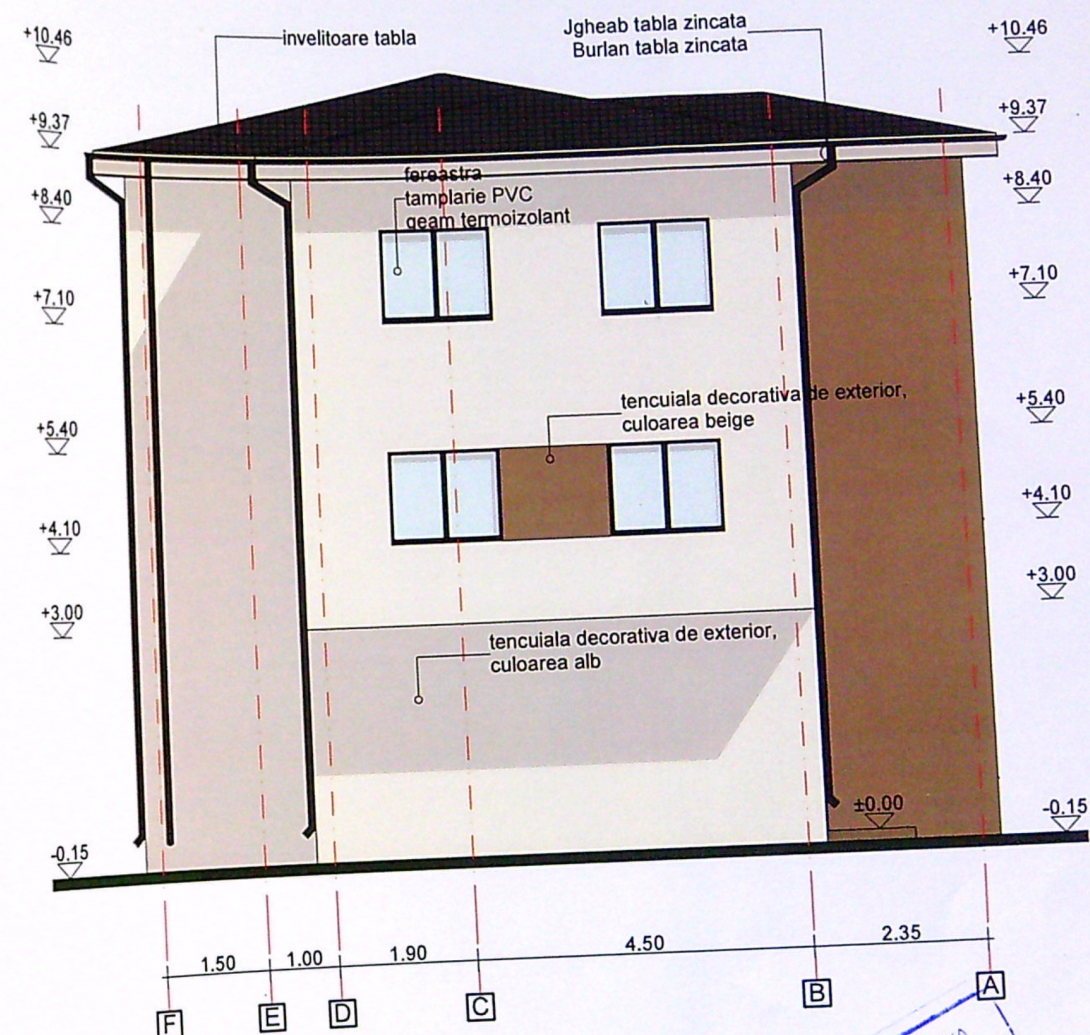

FATADA VEST
1:100

TERIŢARA

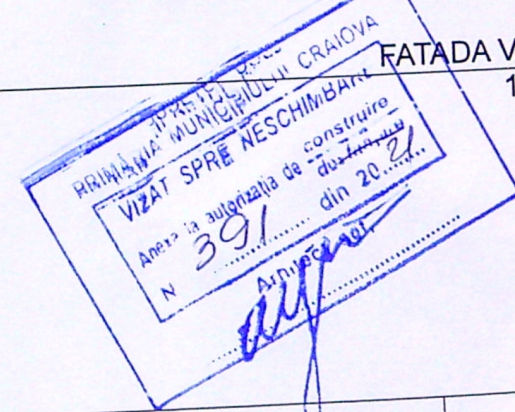

VERIFICATOR / EXPERT PROIECTANT GENERAL S.C. GREENFIELD PROJECT SERVICES S.R.L. PROIECTANT SPECIALITATE ARHITECTURA B.I.A. CSUKOR ANA-MARIA		NUME:	SEMNTURA:	CERINTA:	REFERAT / EXPERTIZA NR. DATA:	BENEFICIAR	PROIECT NR. DATA:
ARHITECTURA: NUME:		SEMNTURA:		Scara: 1:100	TDN SUD ESTATE SRL		Proiect nr. 5/ 2021
SEF PROIECT: ARH. CSUKOR ANA-MARIA		SEMNTURA:		FEB 2021	Domiciliu: Mun. Craiova, str. Bujorului, nr.10, Dolj		Faza: D.T.A.C.
PROIECTAT: ARH. CSUKOR ANA-MARIA		SEMNTURA:		FEB 2021	Amplasament: Str. Siretului, nr. 33J, Jud. Dolj, Mun. Craiova		Planşa nr. A06
DESENAT: ARH. GRIGORIE DANIEL		SEMNTURA:		FEB 2021	TITLU PLANSA FATADA NORD SI FATADA VEST		