

CONSTRUCTII EXISTENTE

- C1 - Locuinta P, supraf constr = 73 mp
carac. pastreaza desfasurata=73mp
- C2 - Locuinta P suprafata constr = 83 mp
desfasurata=83mp
- TOTAL CONSTRUIT existent 156 mp

S TEREN = 982 mp
POT existent 15.85%
CUT existent 0.17


404550

- CONSTRUCTIE propusa pentru
destintare
C2 - suprafata construita 83 mp
SD=100mp
- CAROSABIL/PLATFORMA 297.50 mp
- PIETONAL / TERASE LA SOL 92.30 mp
- SPATIU VERDE / GRADINA 365.20 mp

TOTAL CONSTRUIT
EXISTENT + PROPUS S = 227 mp

311000

Panou de policarbonat transparent
pentru asigurarea servitului de vedere

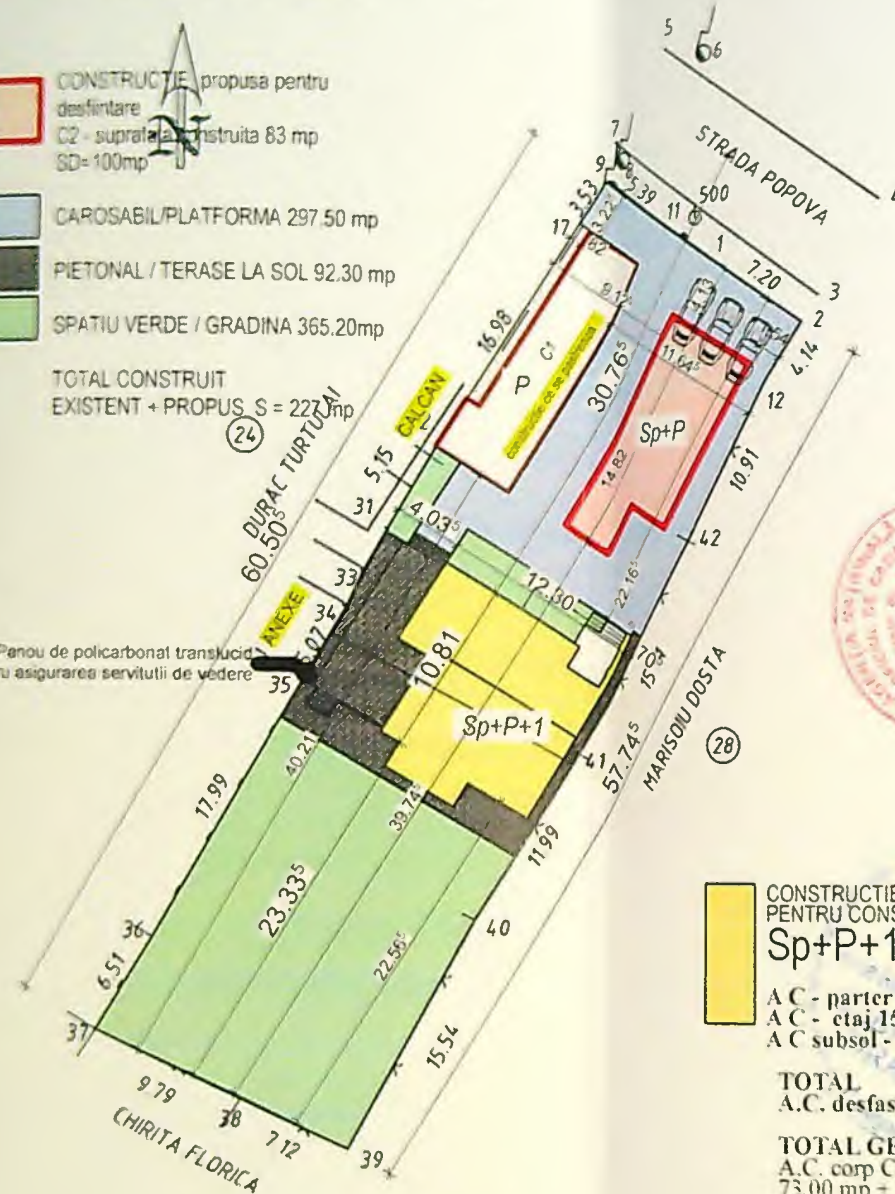

CONSTRUCTIE PROPUSA PENTRU CONSTRUIRE Sp+P+1

A.C. - parter 154 m²
A.C. - etaj 154.00 m²
A.C. subsol - 68.10 m²

TOTAL
A.C. desfasurata 376.10 mp

TOTAL GENERAL
A.C. corp C1 + A.C. constructie propusa
73.00 mp + 154.00 mp = 227 mp
A.D. corp C1 + A.D. constructie propusa
73.00 mp + 376.10 mp = 449.10 mp

POT propus = 23.12%
CUT propus = 0.46

404550

Plan de amplasament si delimitare a imobilului (intravilan)

Nr. cadastral	Suprafata naturala	Adresa mobil
21531	982 mp	Strada Popova nr. 26 (West Strada Popova nr. 24, Municipiul Craiova, Județul Dolj)
Cartea Funciara nr.	UAT	CRACIUN

Nr. parcela	Categorie de folosinta	Suprafata (mp)	Valoare de impozitare (lei)	Mentii
1	CC	982	395.16	Teren imprejurat - gard beton gard lemn - gard metaloid constructie - limita conventionala
Total		982	395.16	

Cod constr.	Supr. constr. la sol (mp)	Valoare de impozitare (lei)	Mentii
C1	73	102329.76	C1 - Locuinta - Sola 73 mp
C2	83	102329.76	C2 - Locuinta - Sola 83 mp
C3	2	300	C3 - Wc. Sola 2 mp - nu face obiectul
Total	158	204959.52	

INVENTAR DE COORDONATE

Sistem de coordonate Stereo '70


Pct.	E (m)	N (m)
9	404558.955	311026.891
11	404561.380	311023.815
1	404564.862	311021.459
2	404570.792	311017.377
12	404568.438	311013.976
42	404561.254	311004.381
41	404555.459	310991.317
40	404549.190	310981.097
39	404541.898	310967.371
38	404535.509	310970.511
37	404526.569	310974.492
36	404530.009	310980.019
35	404538.936	310995.643
34	404541.486	311000.029
33	404542.390	311002.276
25	404542.759	311004.888
28	404544.266	311009.385
17	404555.105	311023.864
9	404558.955	311026.891

Suprafata totala naturala = 982 mp
Suprafata din zc = 1000 mp


Executant:
Ing. DRAICU Elena - Inna
Semnatura si stampila
Data: 04.2011

Se confirma suprafata din masuratori
introducerea imobilului in baza de date

Semnatura si data
Stampila BCP

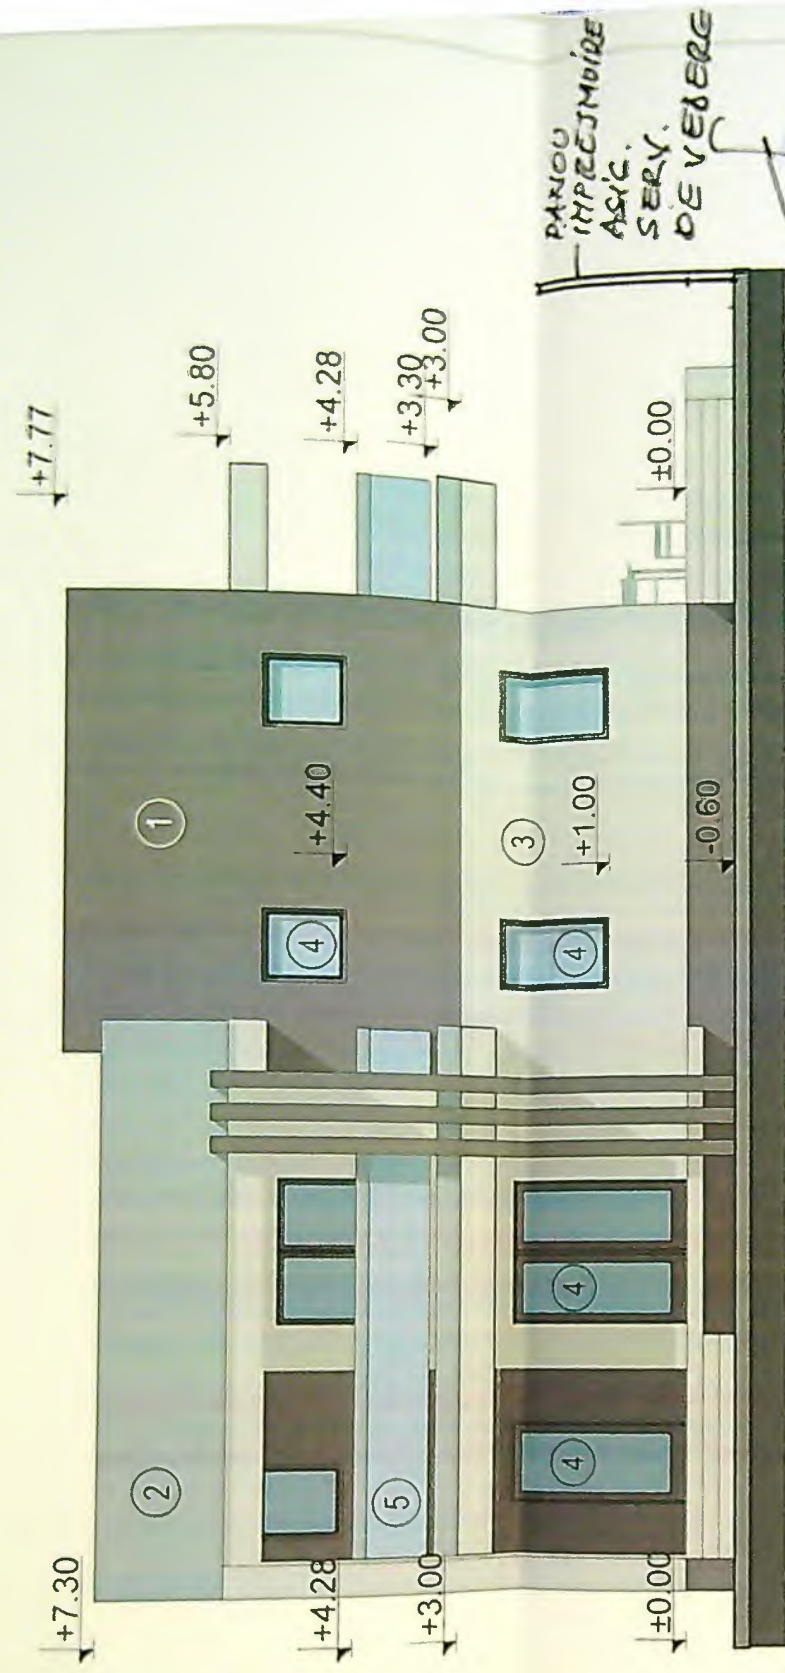


FATADA NORD

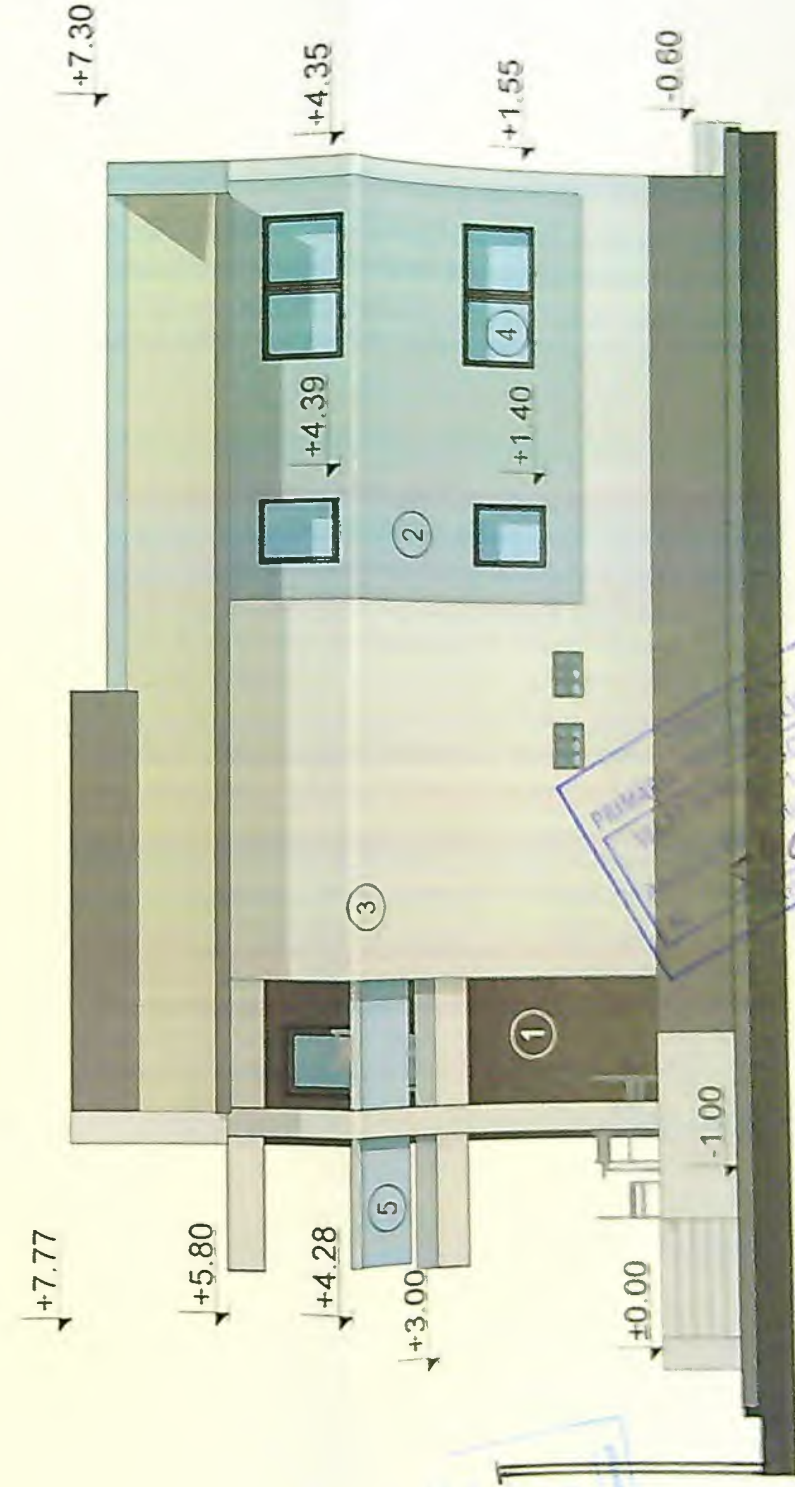


FATADA SUD

LEGENDA

- 1 Tencuiala decorativa culoare gri an
- 2 Tencuiala decorativa culoare gri de
- 3 Tencuiala decorativa culoare alb
- 4 Tamplarie PVC culoare gri antracit
- 5 Parapet sticla securizata
- 6 Invelitoare panouri tip izopan

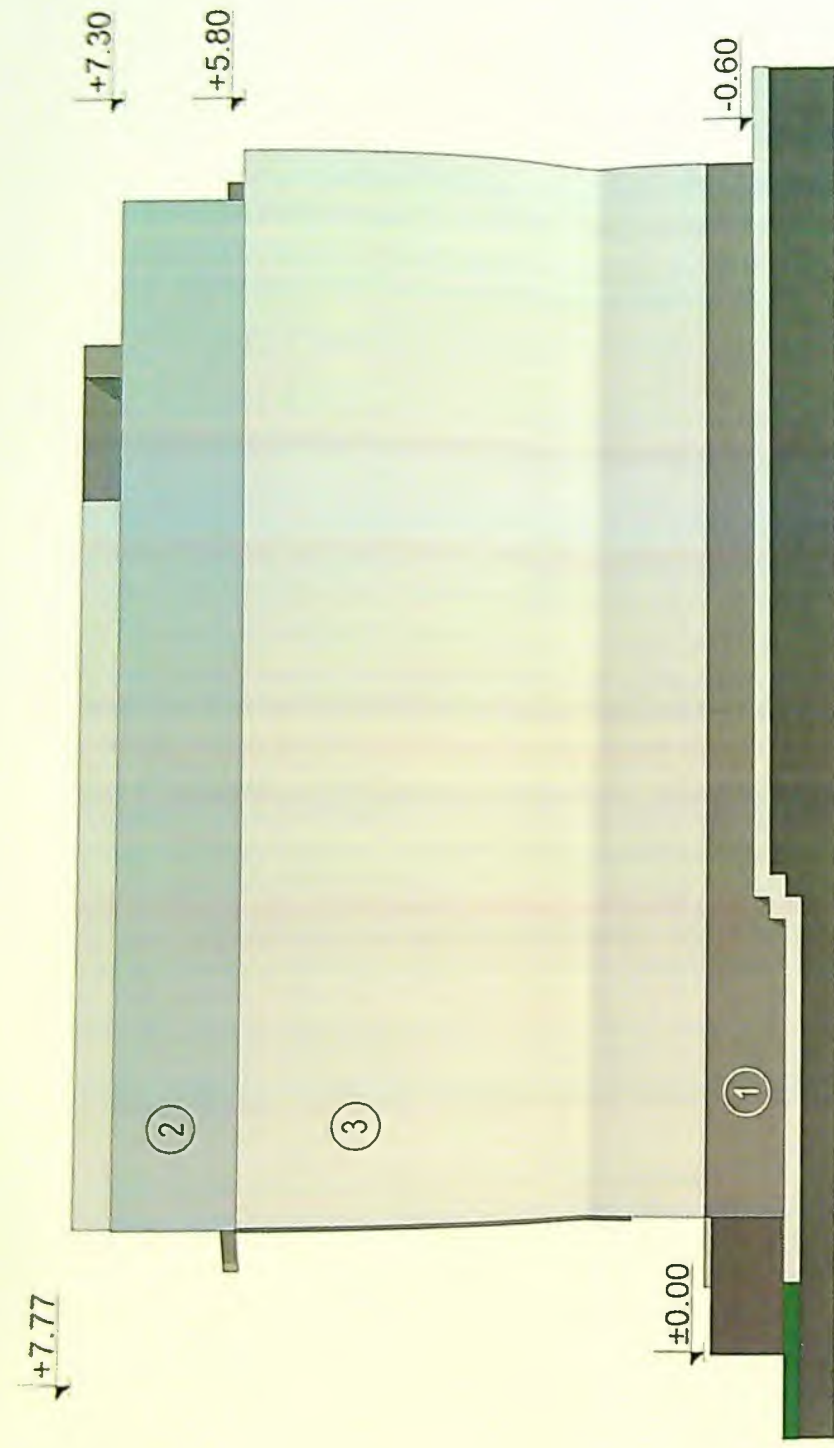

FATADA EST

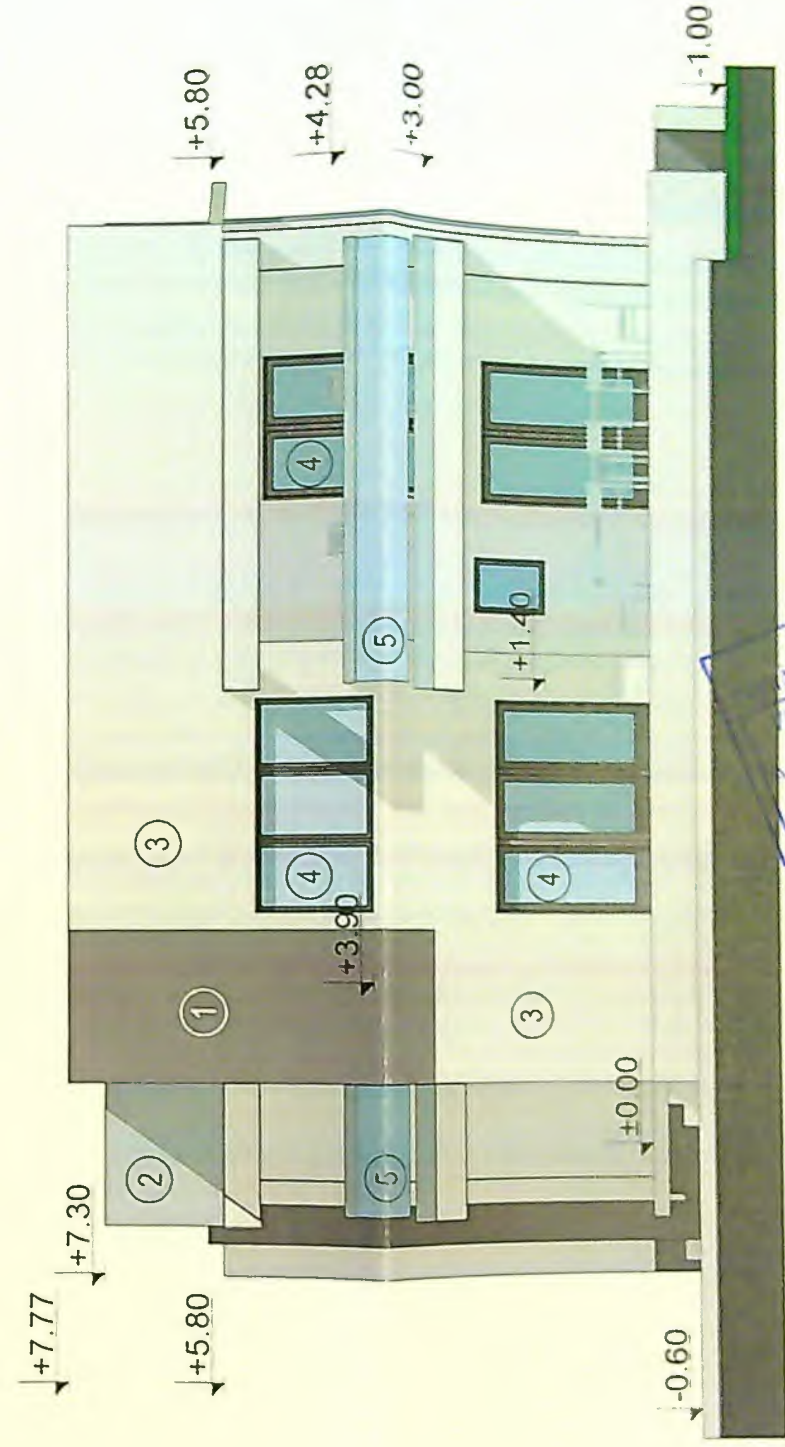

FATADA VEST

LEGENDA

- 1 Tencuiala decorativa culoare gri antracit
- 2 Tencuiala decorativa culoare gri deschis
- 3 Tencuiala decorativa culoare alb
- 4 Tamplarie PVC culoare gri antracit
- 5 Parapet sticlă securizată
- 6 Învelitoare panouri tip izopan