

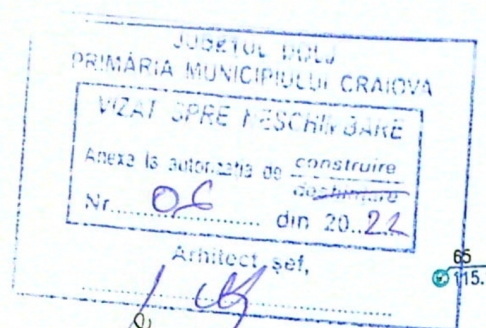


Plan de situație proiectată, bloc 38B și 41B,
SCARA 1:200

SISTEM DE PROIECTIE STEREOGRAFIC 1970
Sistem de cote Local

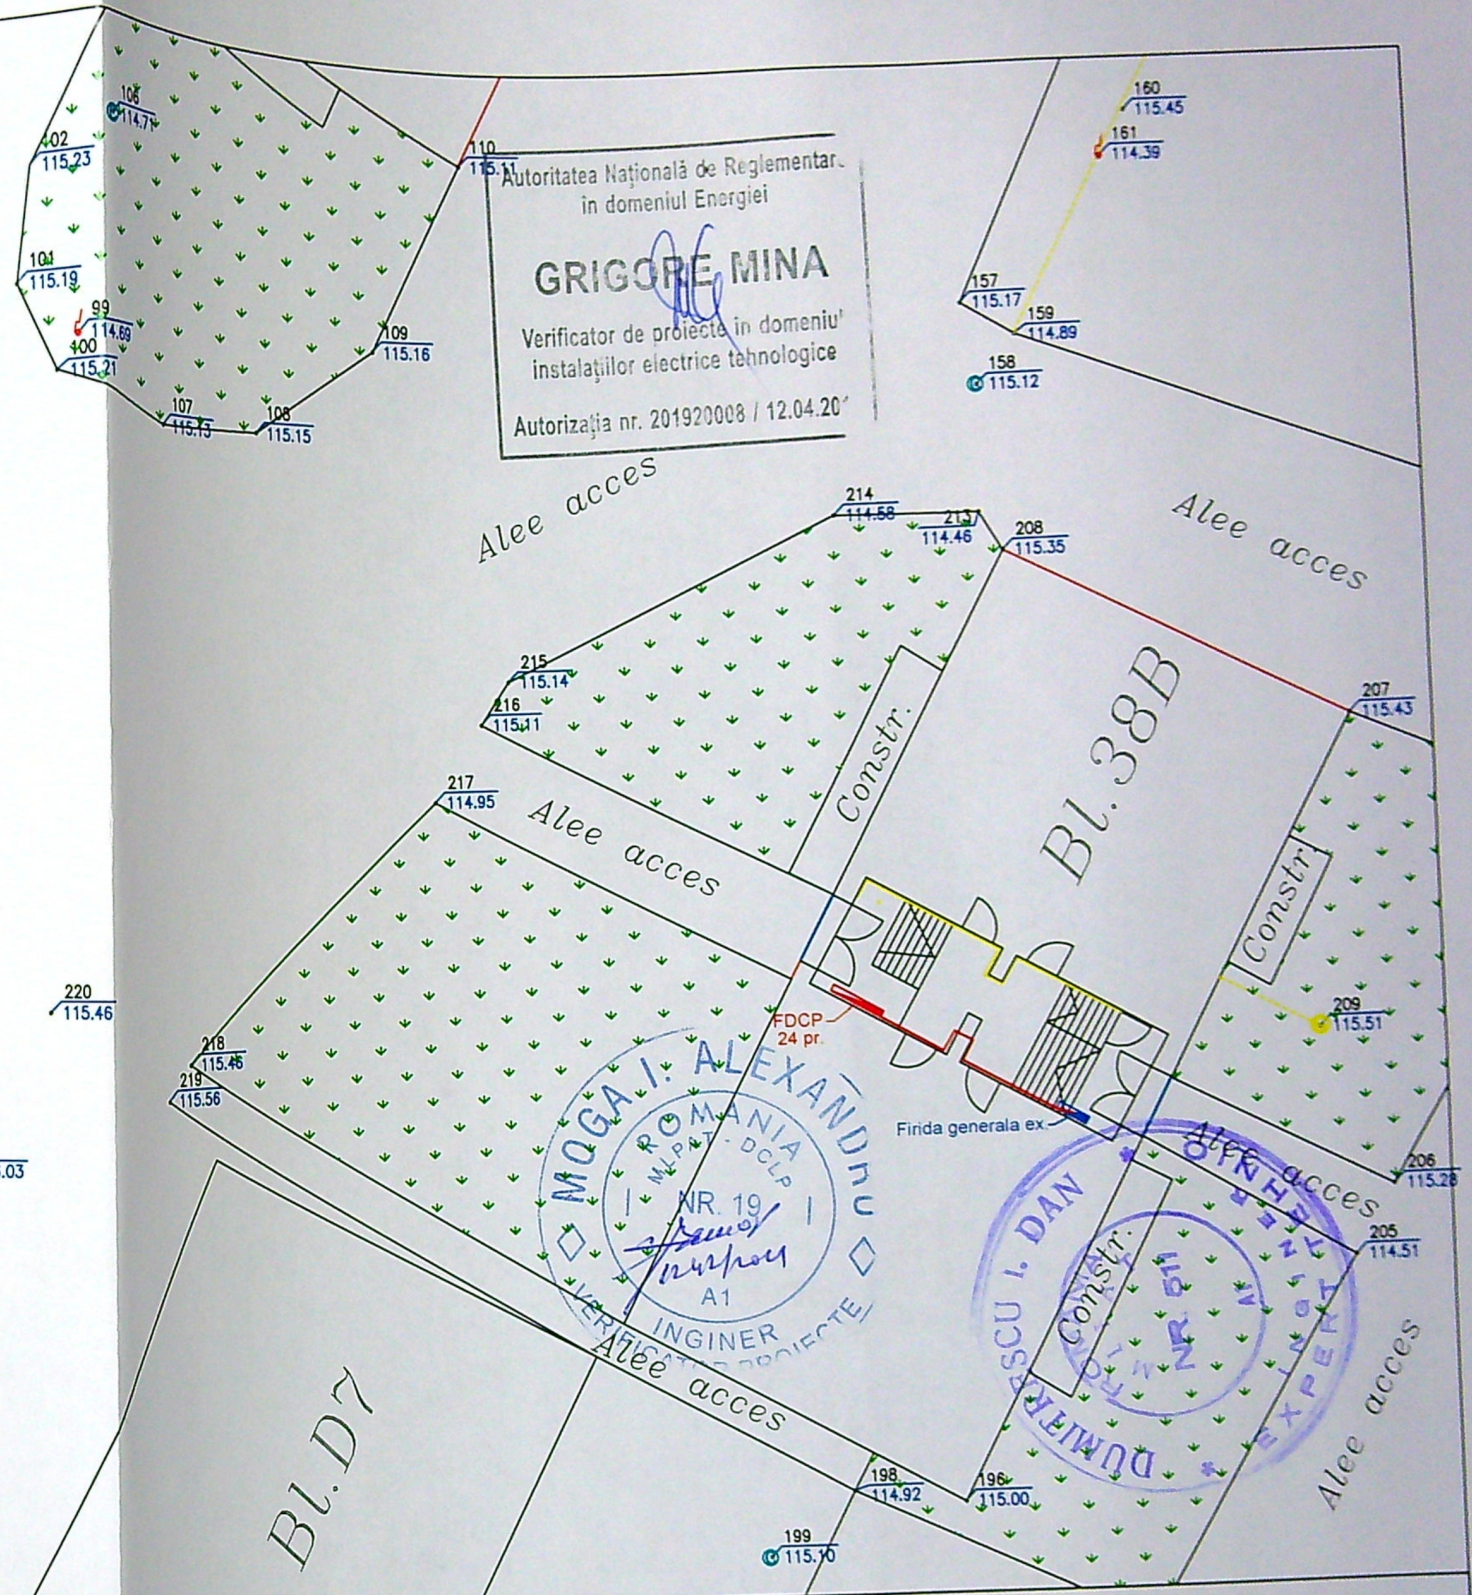

Parcare

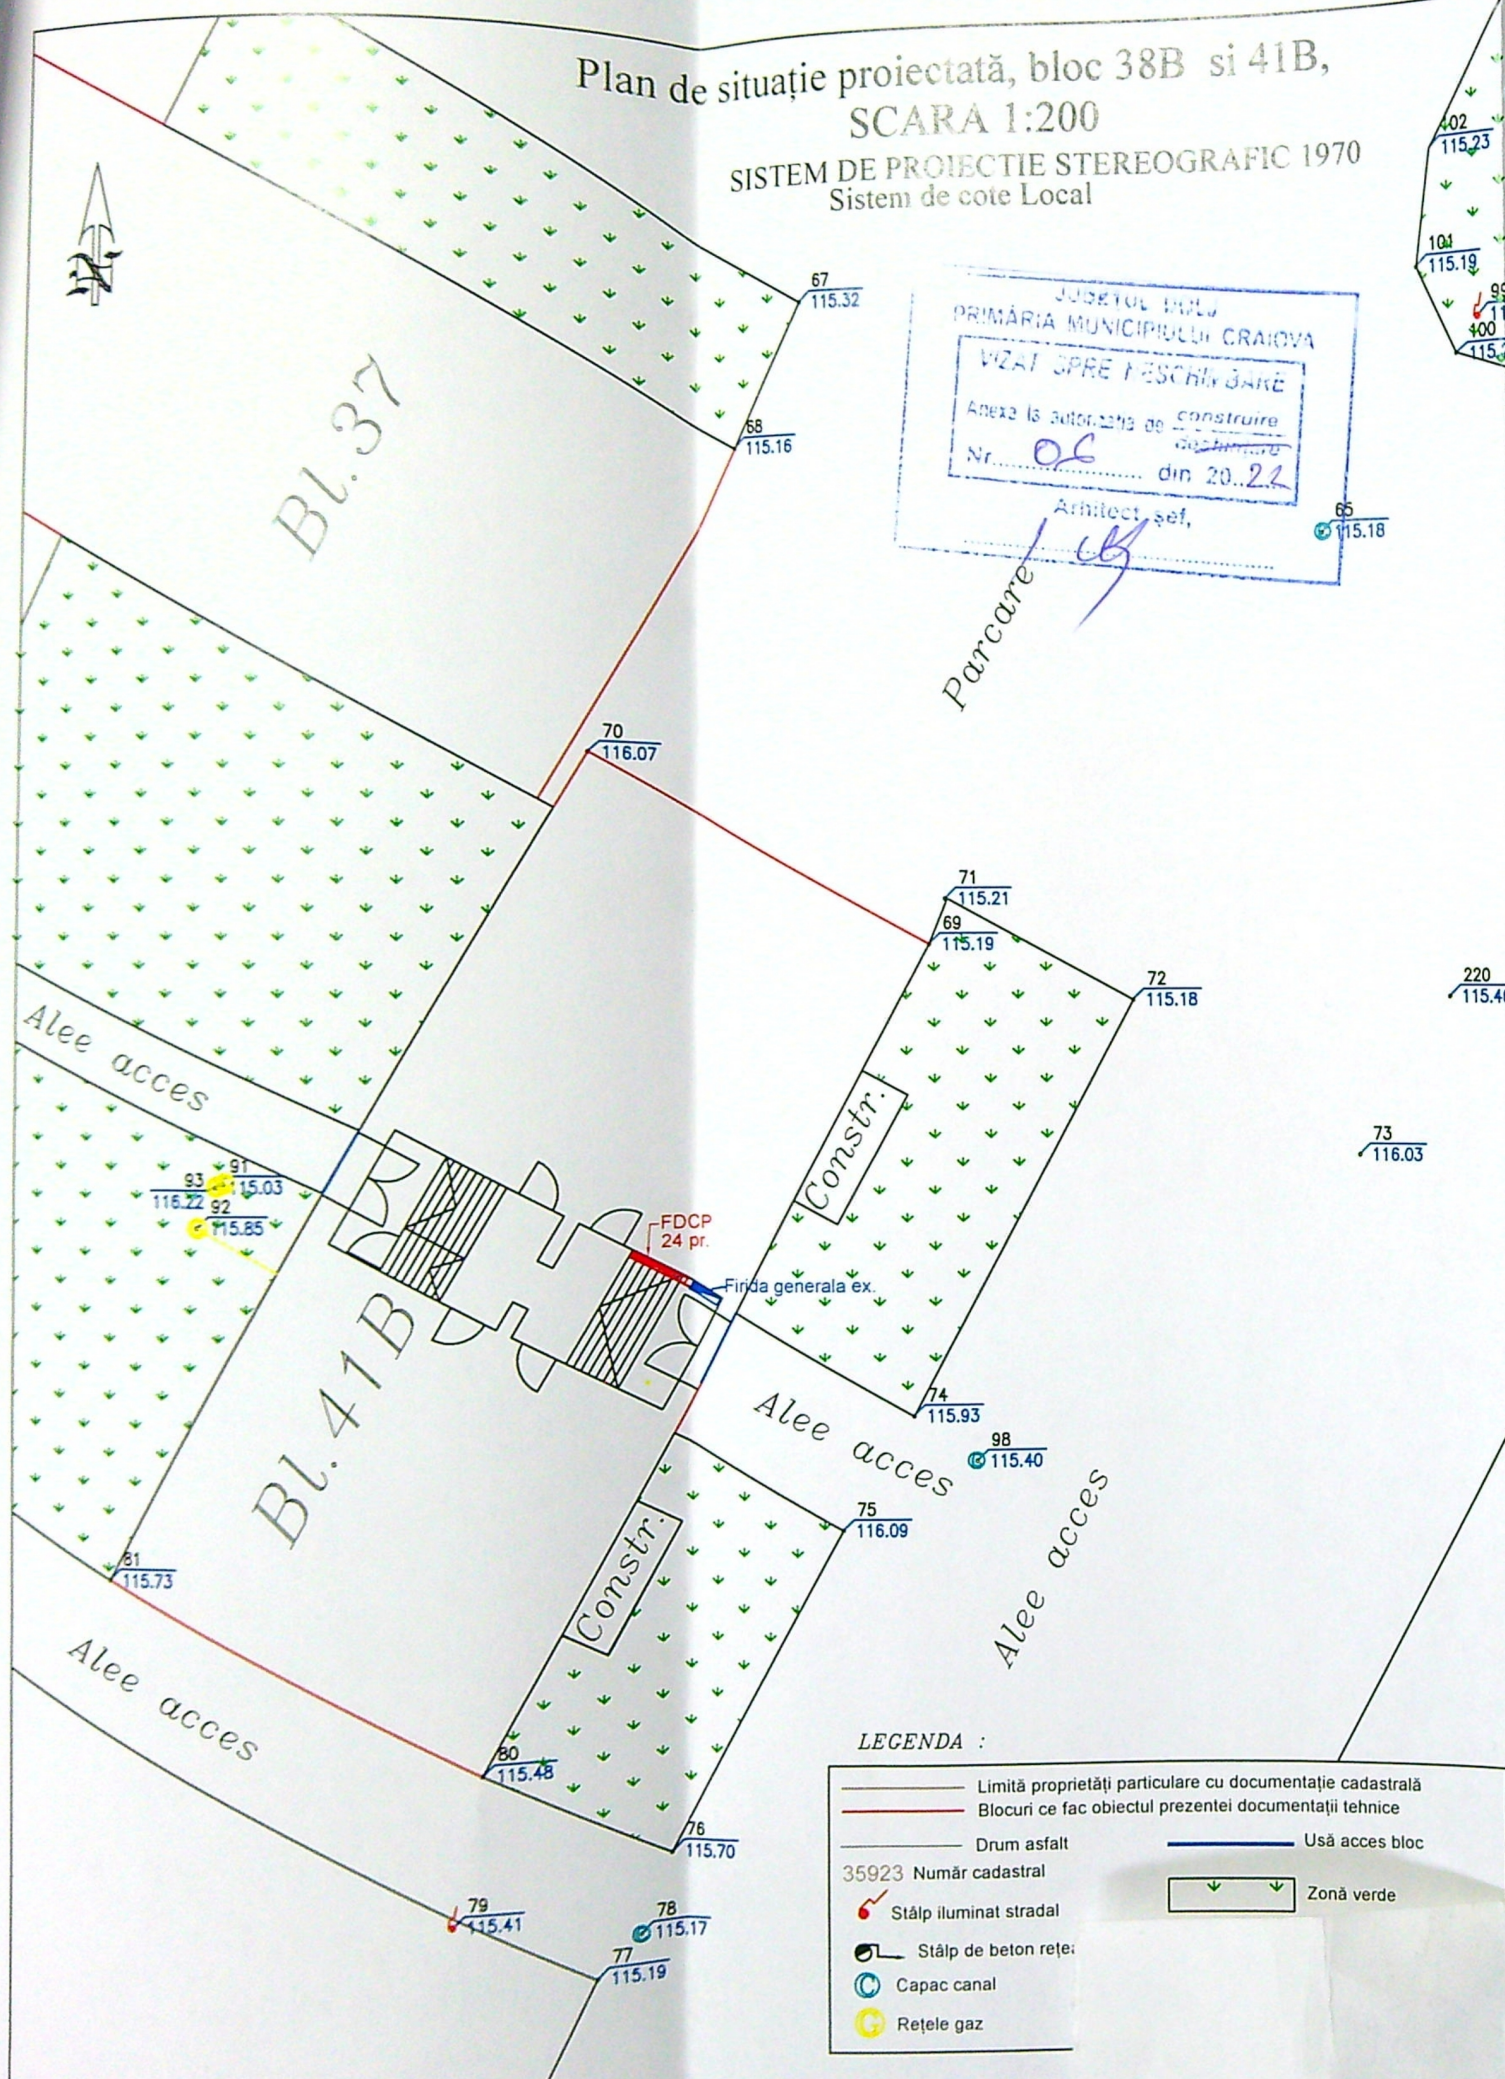

VERIFICATOR	NUME	SEMNATURA	CERINTA	REFERAT / NR. / DATA
Expert ing. Dumitrescu Dan			A1	557/30.10.21
S.C. ALM POWER GROUP S.R.L.				Beneficiar:
ATESTAT ANRE NR. 12577/29.05.2017				SC DISTRIBUTIE ENERGIE OLTENIA SA
				Proiect nr.
				43
				Faza
				PAC
				Planșa nr.
				3

SEMNATURA	Scara	Data	Titlul Lucrării
	1:200	2021	Modernizare bransamente prin montare FDCP/BMP aferente municipiului Craiova, zona cartier Braza lui Novac (blocuri: M1, M2, M3, M4, M5, M6, 56, 58, R4, R5, R6, P1, P2, 28, P3, P4, R9, R10, R11, P6, P5, R13, R12, 49, 79, 73, 81, 28, 31, 32, 44, 38B, 37A, 41A, 38A, 41B, 37B), zona Cartier Craiova Noua (blocuri: 200E9, 200C, 200B, 200E11, 200J, 200G, 200F, 200R, 200S, 200E5, 200E3, 200E2, 200E6, 201T, 201H, 201F, 201M, 201N, 201K, 201P, 201S1, 201Z), jud. Dolj
			Titlul Planșei: PLAN DE SITUAȚIE PROIECTATĂ
			BL. 38B și 41B