


PLAN DE AMPLASAMENT SI DELIMITARE A BUNULUI IMOBIL

(intravilan)

Scara 1:500

Judetul DOLJ
Teritoriul adm. CRAIOVA
Cod SIRUTA
Adresa imobil:
Cart. Lapus, bl.T9, parter

Numele proprietarului:
S.C. NEW STYLECO S.R.L.
Bucuresti, str. Ritmului nr. 17, sector 2
Nr. cadastral.....

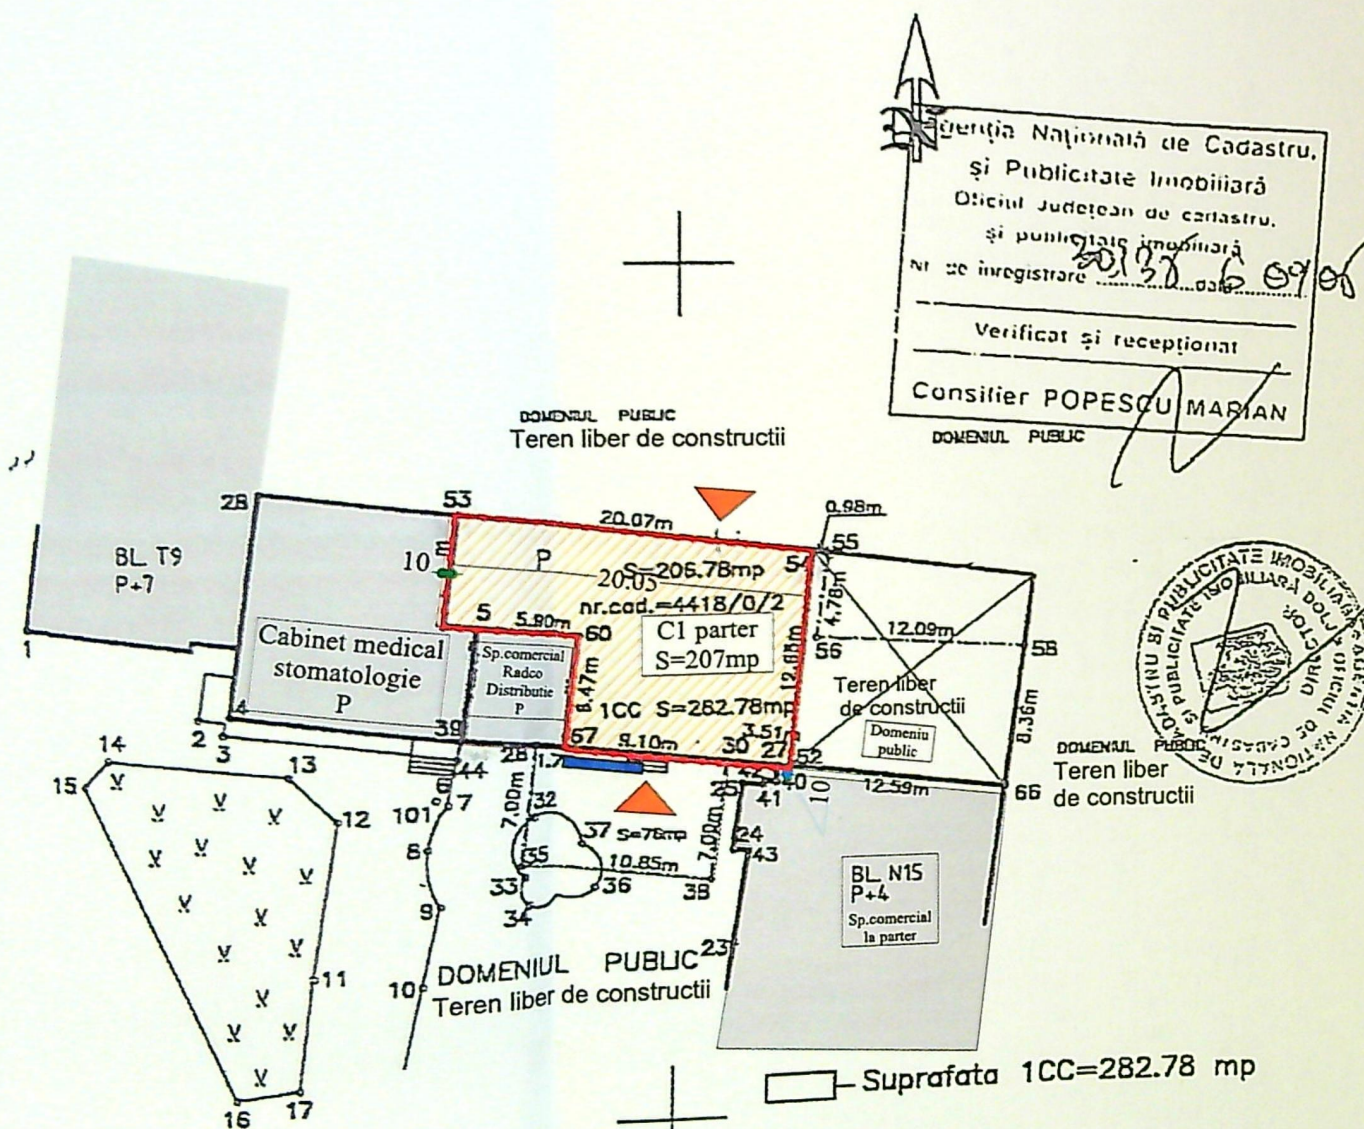

Suprafata 1CC=282.78 mp

Numele si prenumele reprezentantului: G. SILISTEANU G.
Semnatura si stampila
DATA: SEPTEMBRIE 2009

Sistem proiectie : STEREO 70

Legenda:

- Limita de proprietate S=207mp
- Corp C1 S=207mp
- Acces pietonal
- Constructii vecine existente
- Litere volumetrice propuse



P.O.T existent=100%
P.O.T mentinut=100%
C.U.T existent=1.0
C.U.T mentinut=1.0

INVENTAR DE COORDONATE

Numar Punct	X [m]	Y [m]
1	313383.000	407307.500
2	313370.410	407306.250
3	313370.778	407302.764
4	313371.890	407293.730
5	313378.320	407294.480
6	313379.019	407288.617
7	313379.230	407286.850
8	313385.480	407287.580


Suprafata = 207mp

Nota: Cladirea existenta este construita pe toata suprafata parcelei, astfel nu se amenajaza locuri de parcare si nici acces auto. Pe latura Nordica, in vecinatatea parcelei exista parcare publica amenajata.

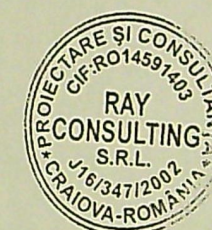
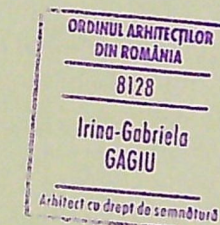


PROIECT NR:
178 / 2024
AZA:
D.T.A.C.
LANSA NR:
A.01

Fatada Sud existenta

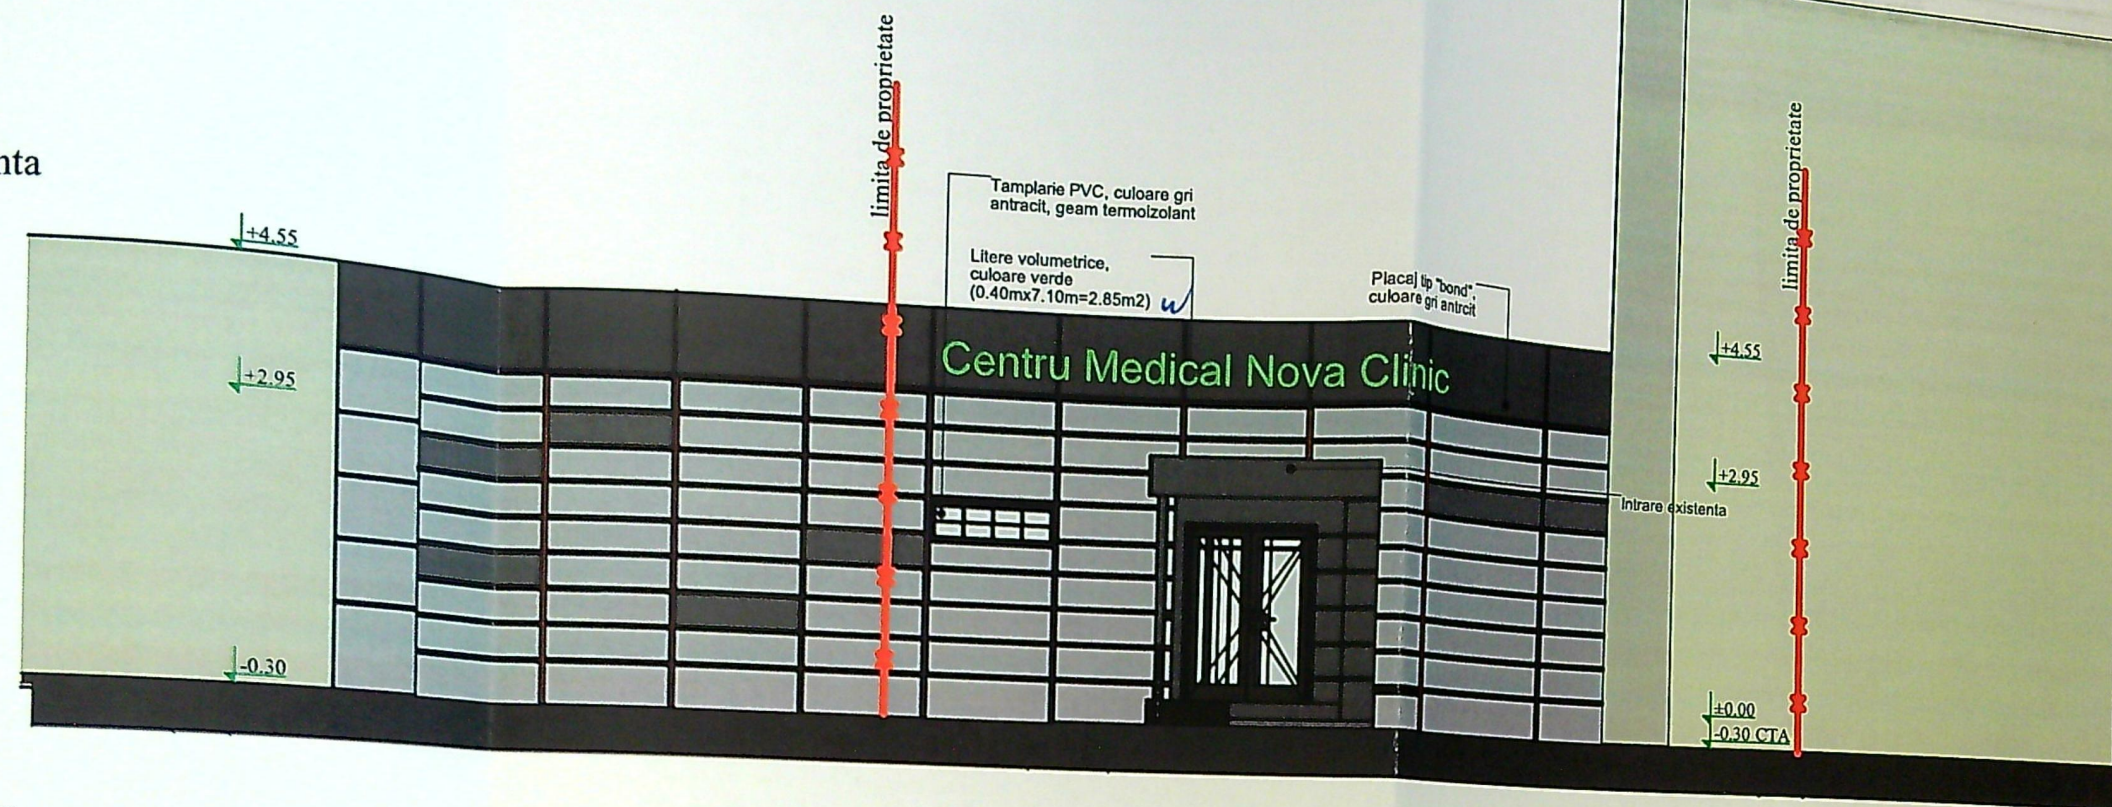


Fatada Est existenta

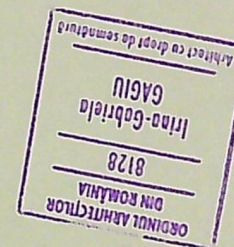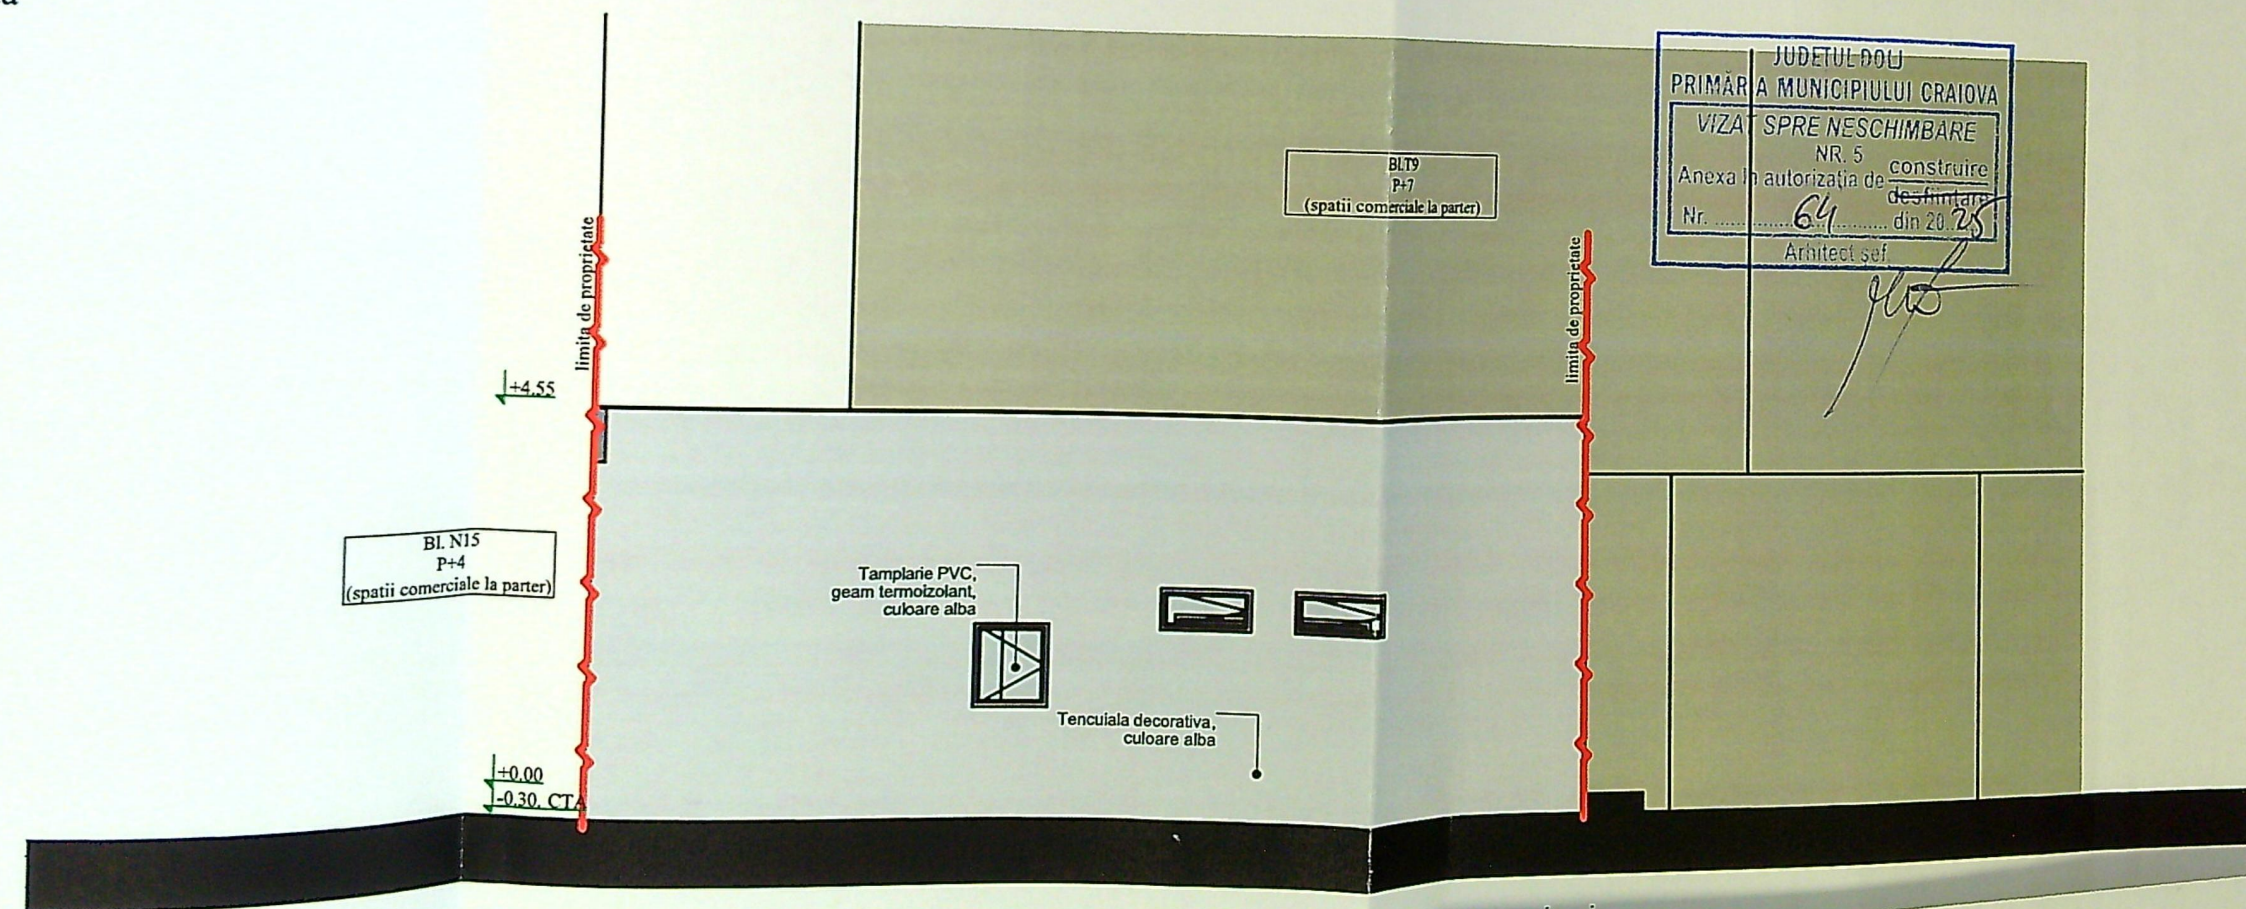

Fatada Nord



Fatada Vest

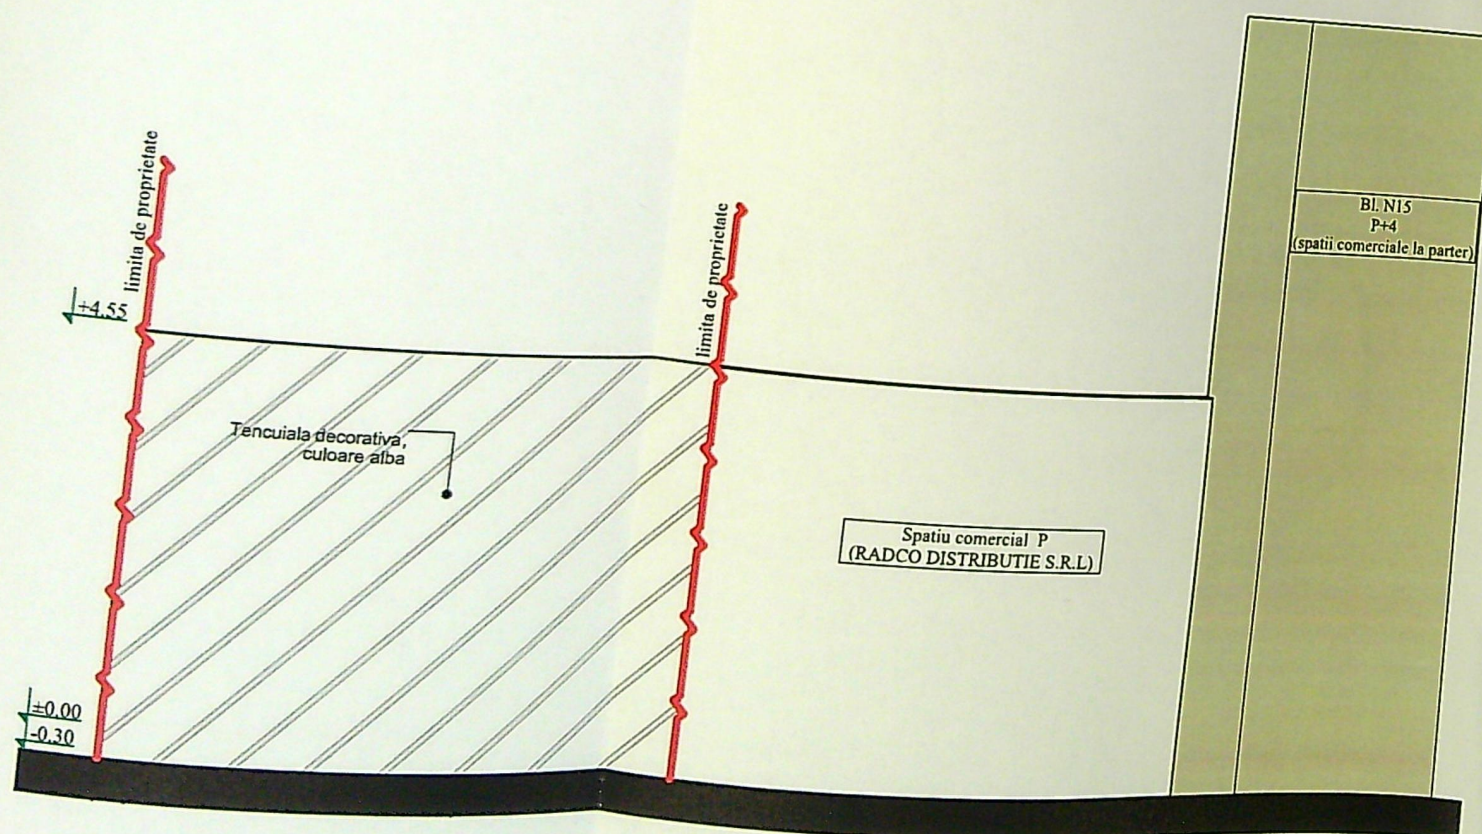

JUDETUL DOLJ
PRIMĂRIA MUNICIPIULUI CRAIOVA
VIZAT SPRE NESCHIMBARE
NR. 5
Anexa la autorizația de construire
Nr. 64 din 20.25
Arhitect șef.

PROIECTARE ȘI CONSULTANȚĂ
CIF: RO14591403
RAY
CONSULTING
S.R.L.
J/16/34712002
CRAIOVA-ROMANIA

ORDINUL ARHITECTILOR
DIN ROMANIA
8128
Irina-Gabriela
GAGIU
Arhitect cu drept de semnătură

OIECT NR:

'8 / 2024

ZA:

J.T.A.C.

ANSA NR: