


Plan de amplasament si delimitare a imobilului  
Scara 1:500

DATE TEHNICE Nr. 1.35 la regulament

Nr. cadastral	Suprafata masurata a imobilului (mp)	Adresa imobil (INTRAVILAN)
201626	719	CRAIOVA, Str. Bilteni, nr 54
Cartea Funciara	Unitate administrativ Teritoriala (UAT)	
201626	CRAIOVA	

S. Teren	= 719,00 mp
S.C.existenta	= 271,00 mp
S.C.propusa	= 271,00 mp -172,30mp
	= 98,70 mp
S.D.existenta	= 385,00 mp
S.D.propusa	= 385,00 mp - 172,30mp
	= 212,70 mp
P.O.T.exist.	= 37 %
P.O.T.prop.	= 14 %
C.U.T.exist.	= 0,535
C.U.T.prop.	= 0,295

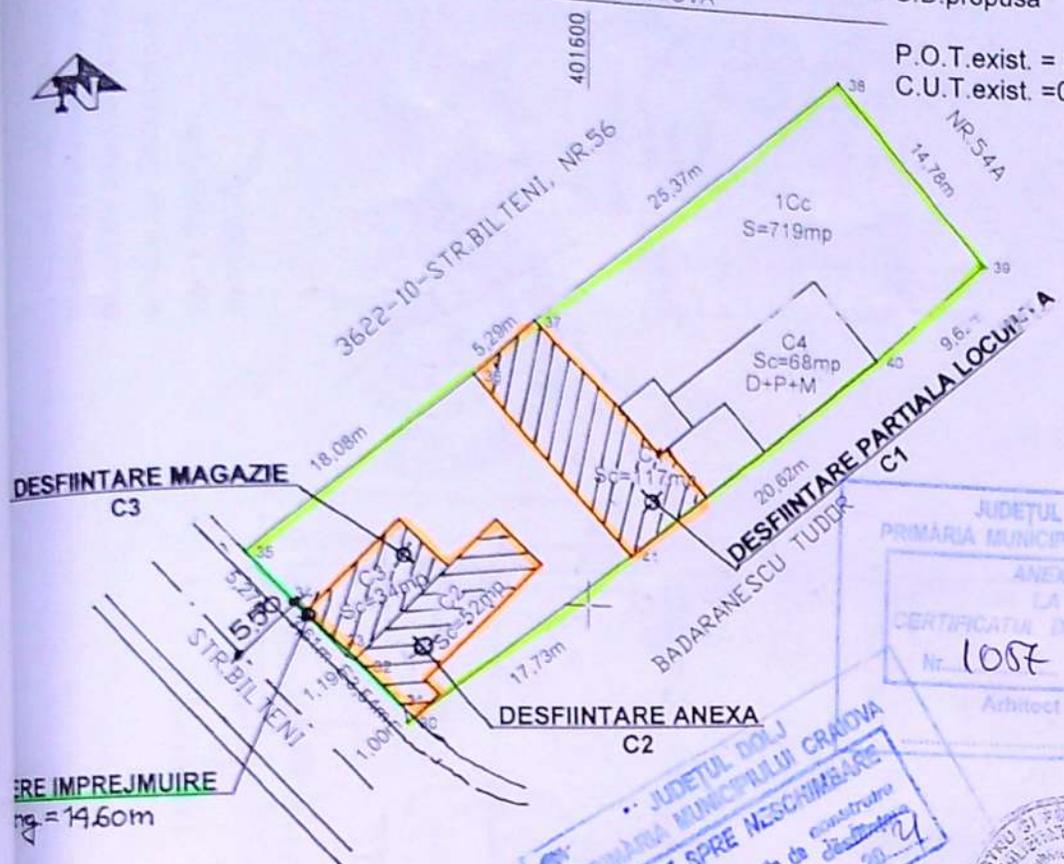

JUDETUL DOLJ  
PRIMARIA MUNICIPIULUI CRAIOVA  
ANEXA  
LA  
CERTIFICATIILE DE URBANISM  
Nr. 1057 din 20.08.2020  
Arhitect sef. *Tolu*

315250

JUDETUL DOLJ  
PRIMARIA MUNICIPIULUI CRAIOVA  
VIZAT SPRE NESCIMBARE  
Anexa la autorizatia de constructii  
Nr. 201 din 20.08.2020  
Arhitect sef.



A. Date referitoare la teren

Categoria de folosinta	Suprafata [mp]	Mentiuni
Cc	719	INSCRIS IN CF
Total	719	

B. Date referitoare la constructii


Tipul constructiei	Suprafata construita la sol [mp]	Mentiuni
LOCUINTA	117	INSCRIS IN CF
MAGAZIN	52	INSCRIS IN CF
ANEXA	34	INSCRIS IN CF
ALTE	68	C construita desfasurata = 1,82 mp, REGIMUL DE CONSTRUCTII D+P+M
Total	271	

Suprafata totala masurata a imobilului = 719mp  
Suprafata din acte = 719mp

Inspector: Mihaela Elena IANOVIC

INGINERUL RESPONSABIL	ING. CLAUDIU-MARIANA COMAN	SEM. N. 10392/2020	REFERAT NR. 00052
VERIFICATOR/EXPERT	ING. ROBERT S. SRL CRAIOVA	SEM. N. 10392/2020	REFERAT/EXPERTIZA NR./ DATA
BENEFICIARI : MIREA ELENA SI MIREA OVIDIU-MIRCEA		SEM. N. 10392/2020	Pr. nr. 26/2020
AMPLASAMENT: CRAIOVA, STR. BILTENI, NR. 54		SEM. N. 10392/2020	Faza: DTAD
DESMINTARE PARTIALA LOCUINTA C1, ANEXA C2 SI MAGAZIE C3		SEM. N. 10392/2020	Plansa nr. A4
DEFINICATIE	NUME	SEM. N. 10392/2020	PLAN DE SITUATIE
PROIECTANT	ARH. M.E.IANOVIC	SEM. N. 10392/2020	
PROIECTAT	ARH. M.E.IANOVIC	SEM. N. 10392/2020	
REVISOR	ARH. M.E.IANOVIC	SEM. N. 10392/2020	

S.C. ACTIV PROJECT S.R.L.

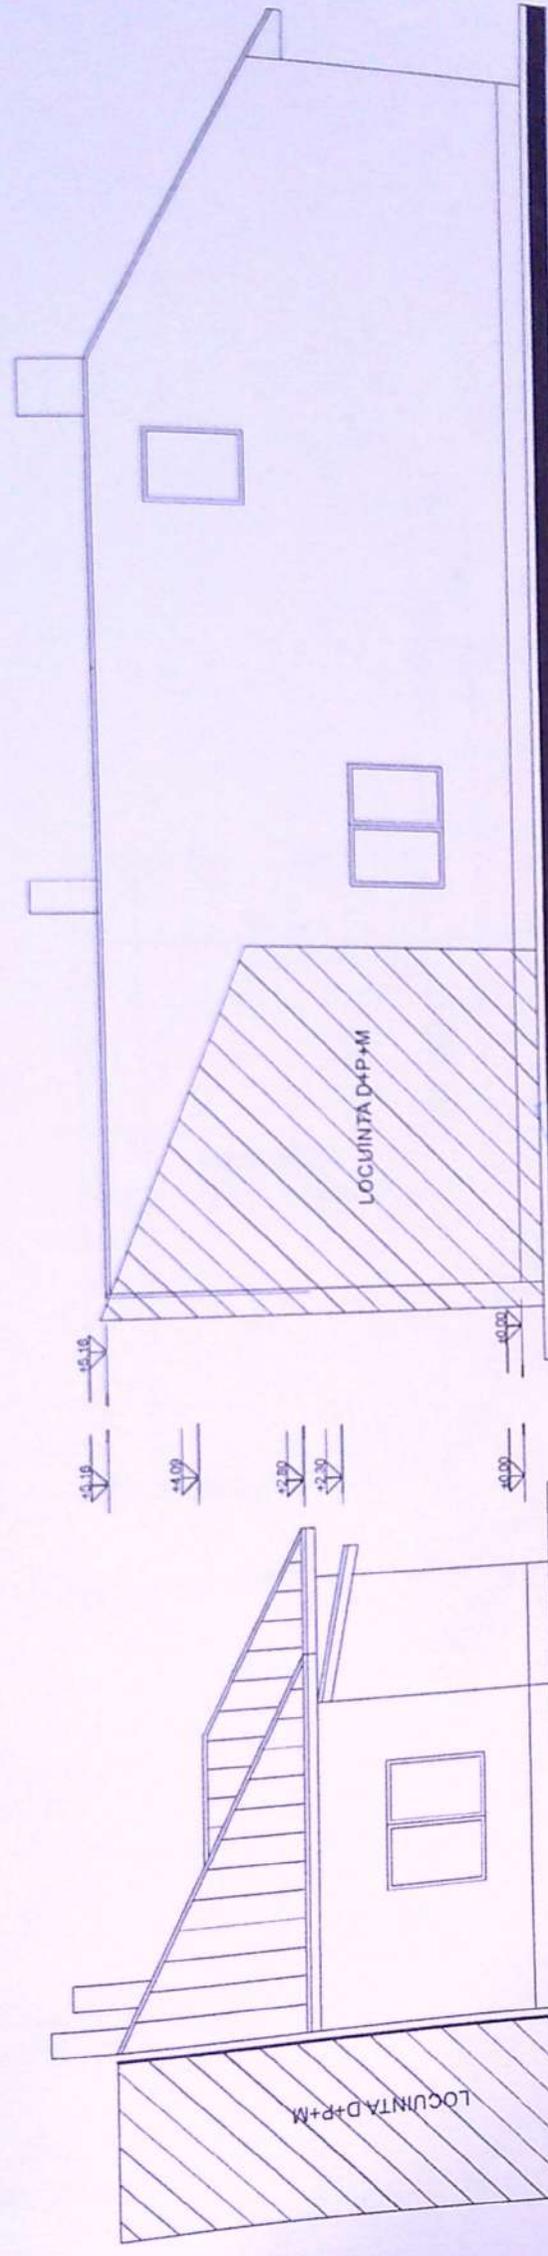

FATADA LATERALA STANGA


FATADA SECUNDARA

S.C. ACTIV PROJECT  
 MIREA ELENA  
 00092  
 Mihaela Elena  
 IANOVIC

Acest proiect este proprietatea intelectuală a arh. M. E. Ianovic și este valabil numai cu stampila în original. În virtutea dreptului de autor, folosirea lui de către terți este permisă numai cu acordul autorului.

VERIFICATOR	ING.	NUME	SEMNALURA	CERINTA	REFERAT/ EXPERTIZA NR./ DATA	PR. NR.:
VERIFICATOR/ EXPERT					BENEFICIARI: MIREA ELENA SI MIREA OVIDIU MIRCEA AMPLASAMENT: CRAIOVA, STR. BILTENI, NR 54	26/ 2020
<b>S.C. ACTIV PROJECT S.R.L.</b>						FAZA:
SPECIFICATIE	NUME	SEMNALURA	SCARA		DESEINFATARE PARTIALA LOCUINTA C1, DESEINFATARE ANEXA C2 SI MAGAZIE C3	DTAD
SEF PROIECT:	ARH. DIPL. M.E. IANOVIC		1:100		FATADA LATERALA STANGA FATADA SECUNDARA	PLANSĂ NR.:
PROIECTAT:	ARH. DIPL. M.E. IANOVIC		DATA:		LOCUINTA C1	A9
DESEINAT:	ING. ADELURENTU		2020			



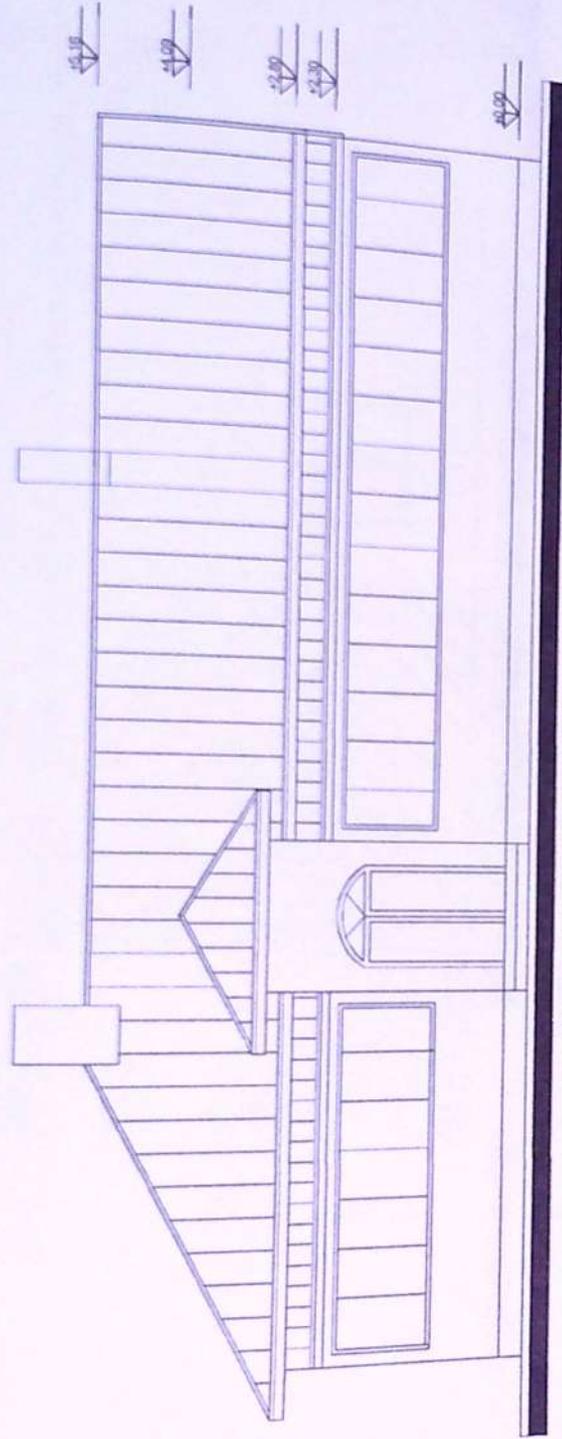

Acest proiect este proprietatea intelectuala a arh. M.E. IANOVIC si este valabil numai cu stampila in original.  
 In virtutea dreptului de autor, folosirea lui de catre terti este permisa numai cu acordul autorului.

GAZDINIA, ACTIVITATE, TRACON  
 DIN ROMANIA  
 00052  
 Mihaela Elena  
 IANOVIC

VERIFICATOR	ING.			Referat nr.
VERIFICATOR EXPERT	NUME	SEMNALURA	CERINTA	
<b>S.C. ACTIV PROJECT S.R.L.</b>				
SPECIFICATIE	NUME	SEMNALURA	SCARA:	PR. NR.:
SEF PROIECT:	ARH. DIPL. M.E. IANOVIC		1:100	26/2020
PROIECTAT:	ARH. DIPL. M.E. IANOVIC		DATA:	FAZA:
DESENAT:	ING. A. DELURENTU		2020	DTAD
				PLANSĂ NR. A8
				REFERAT: EXPERTIZA NR./ DATA
				BENEFICIARI: MIREA ELENA SI MIREA OVIDIU MIRCEA
				AMPLASAMENT: CRAIOVA, STR. BILTENI, NR 54
				DEFINIȚIE: PARTIALA LOCUINTA C1, DEFINIȚIE ANEXA C2 SI MAGAZIE C3
				FATADA PRINCIPALA LOCUINTA C1

