




FATADA PRINCIPALA LATURA WEST - SC. 1: 50 -

- 1 - TENCUIALA DECORATIVA SILICONATA DE CULOARE GRI INCHIS;
- 2 - TIMPLARIE DIN PVC GRI INCHIS CU GEAM TRIPAN;
- 3 - TENCUIALA DECORATIVA SILICONATA ALBA
- 4 - BALUSTRADA DE LEMN;
- 5 - INVELITOARE DIN TABLA TIP TIGLA GRI ANTRACIT;
- 6 - OPRITOARE DE ZAPADA;

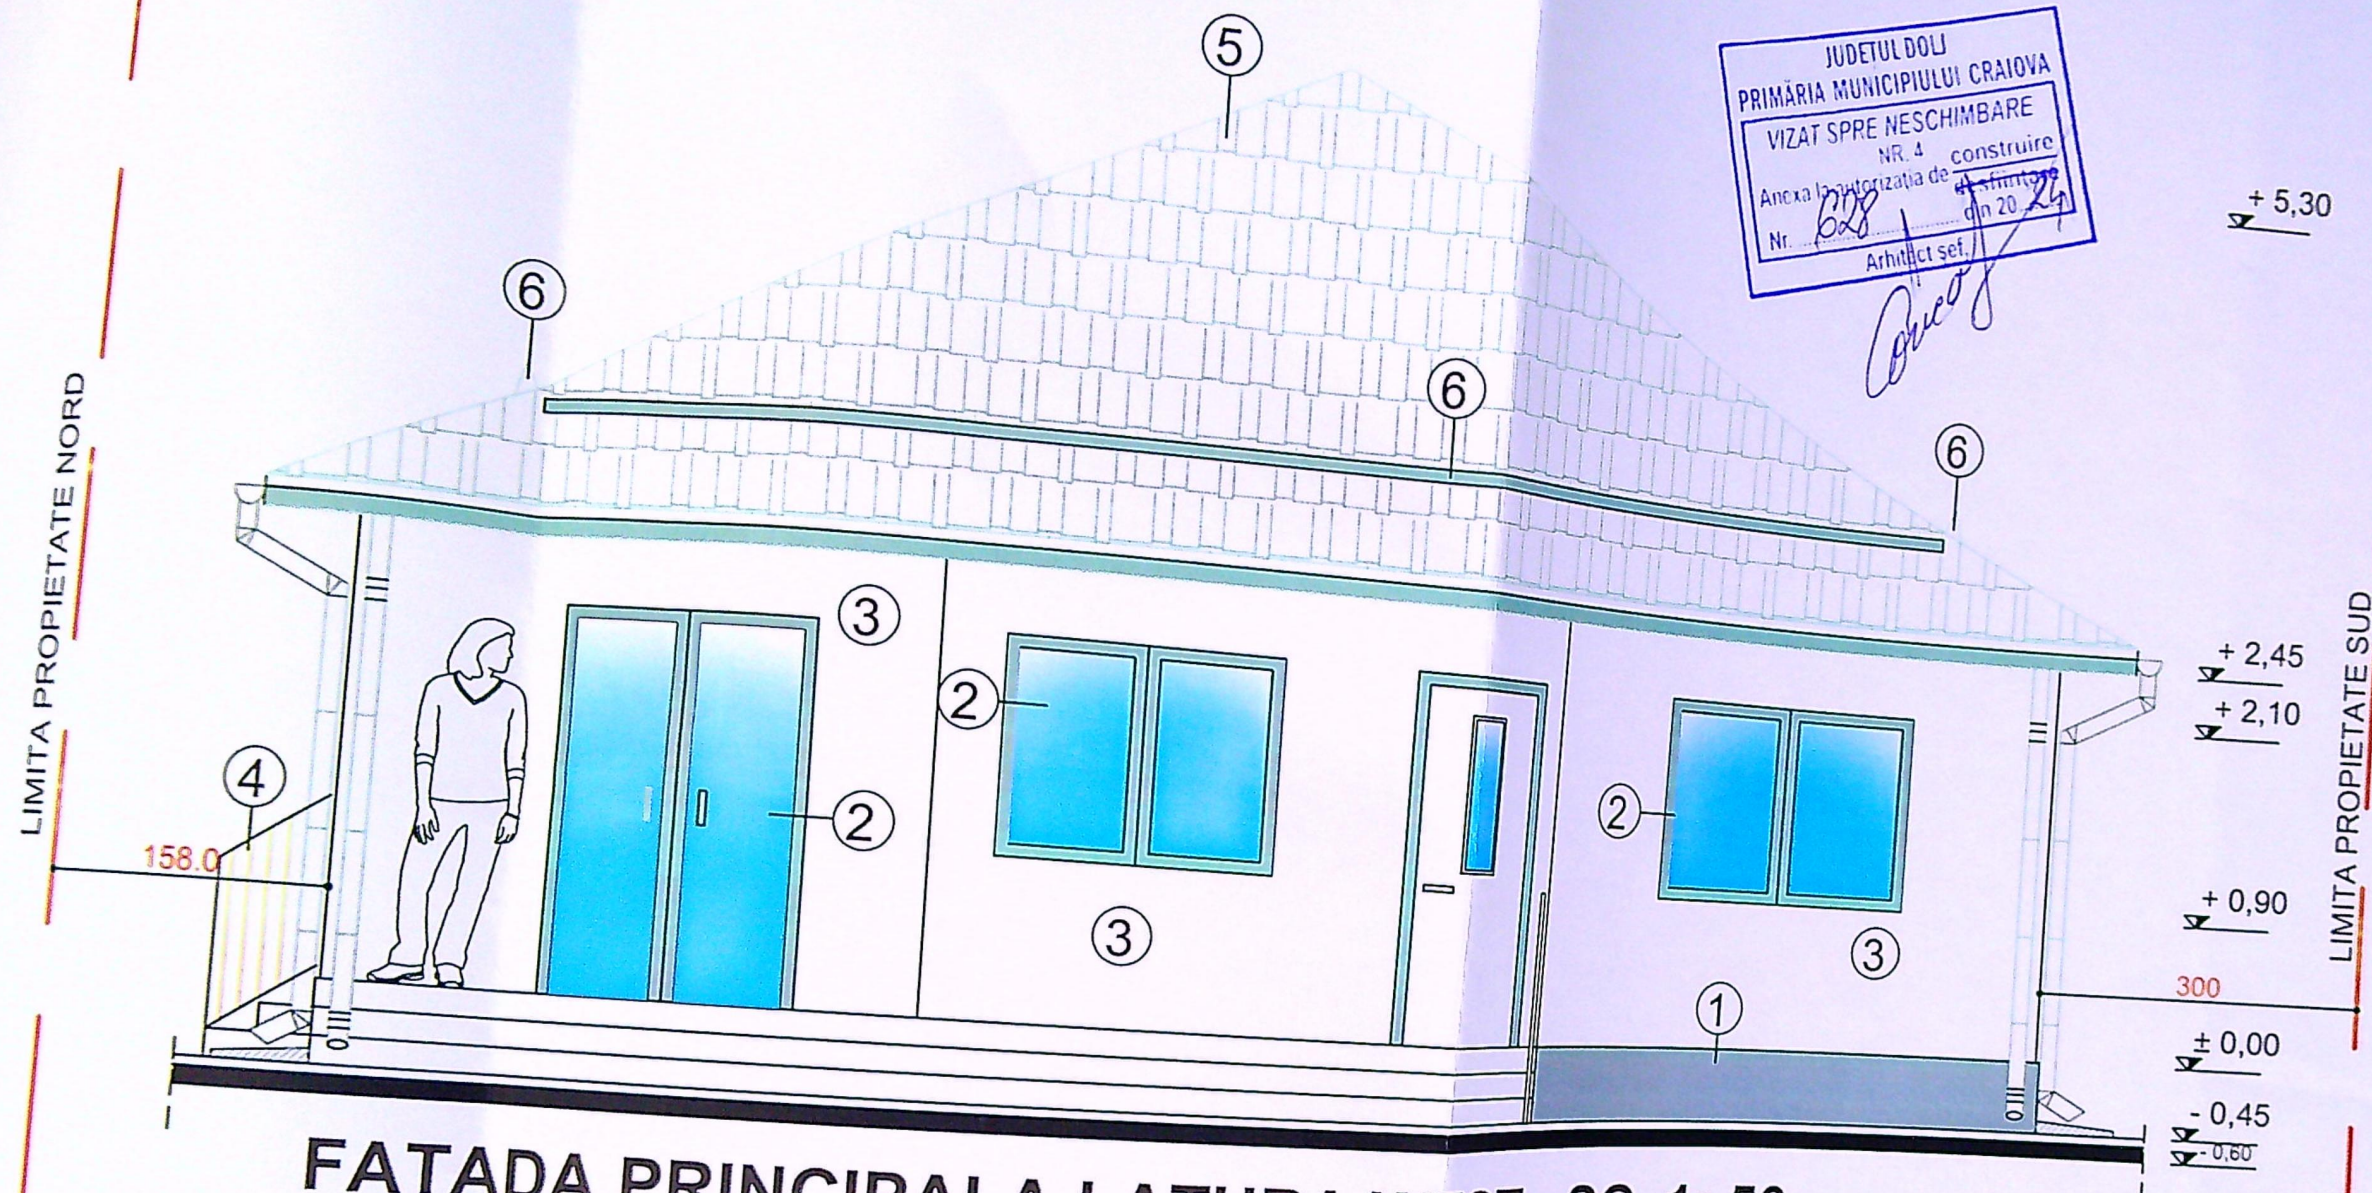

J16/1076/2018
S.C.P.
 SPECIFICAT
 SEF PROIEC
 PROIECTAT
 DESENAT

Clasa de importanta a constructiilor: IV
 Categoria de importanta a constructiei: D

nr:
 024
 a:
 A.C.
 F

a nr:

nr:

nr:

nr:

nr:

nr:

LIMITA PROPRIETATE SUD

+5,30

+2,45

+2,10


+0,90

300

± 0,00

-0,45

-0,60

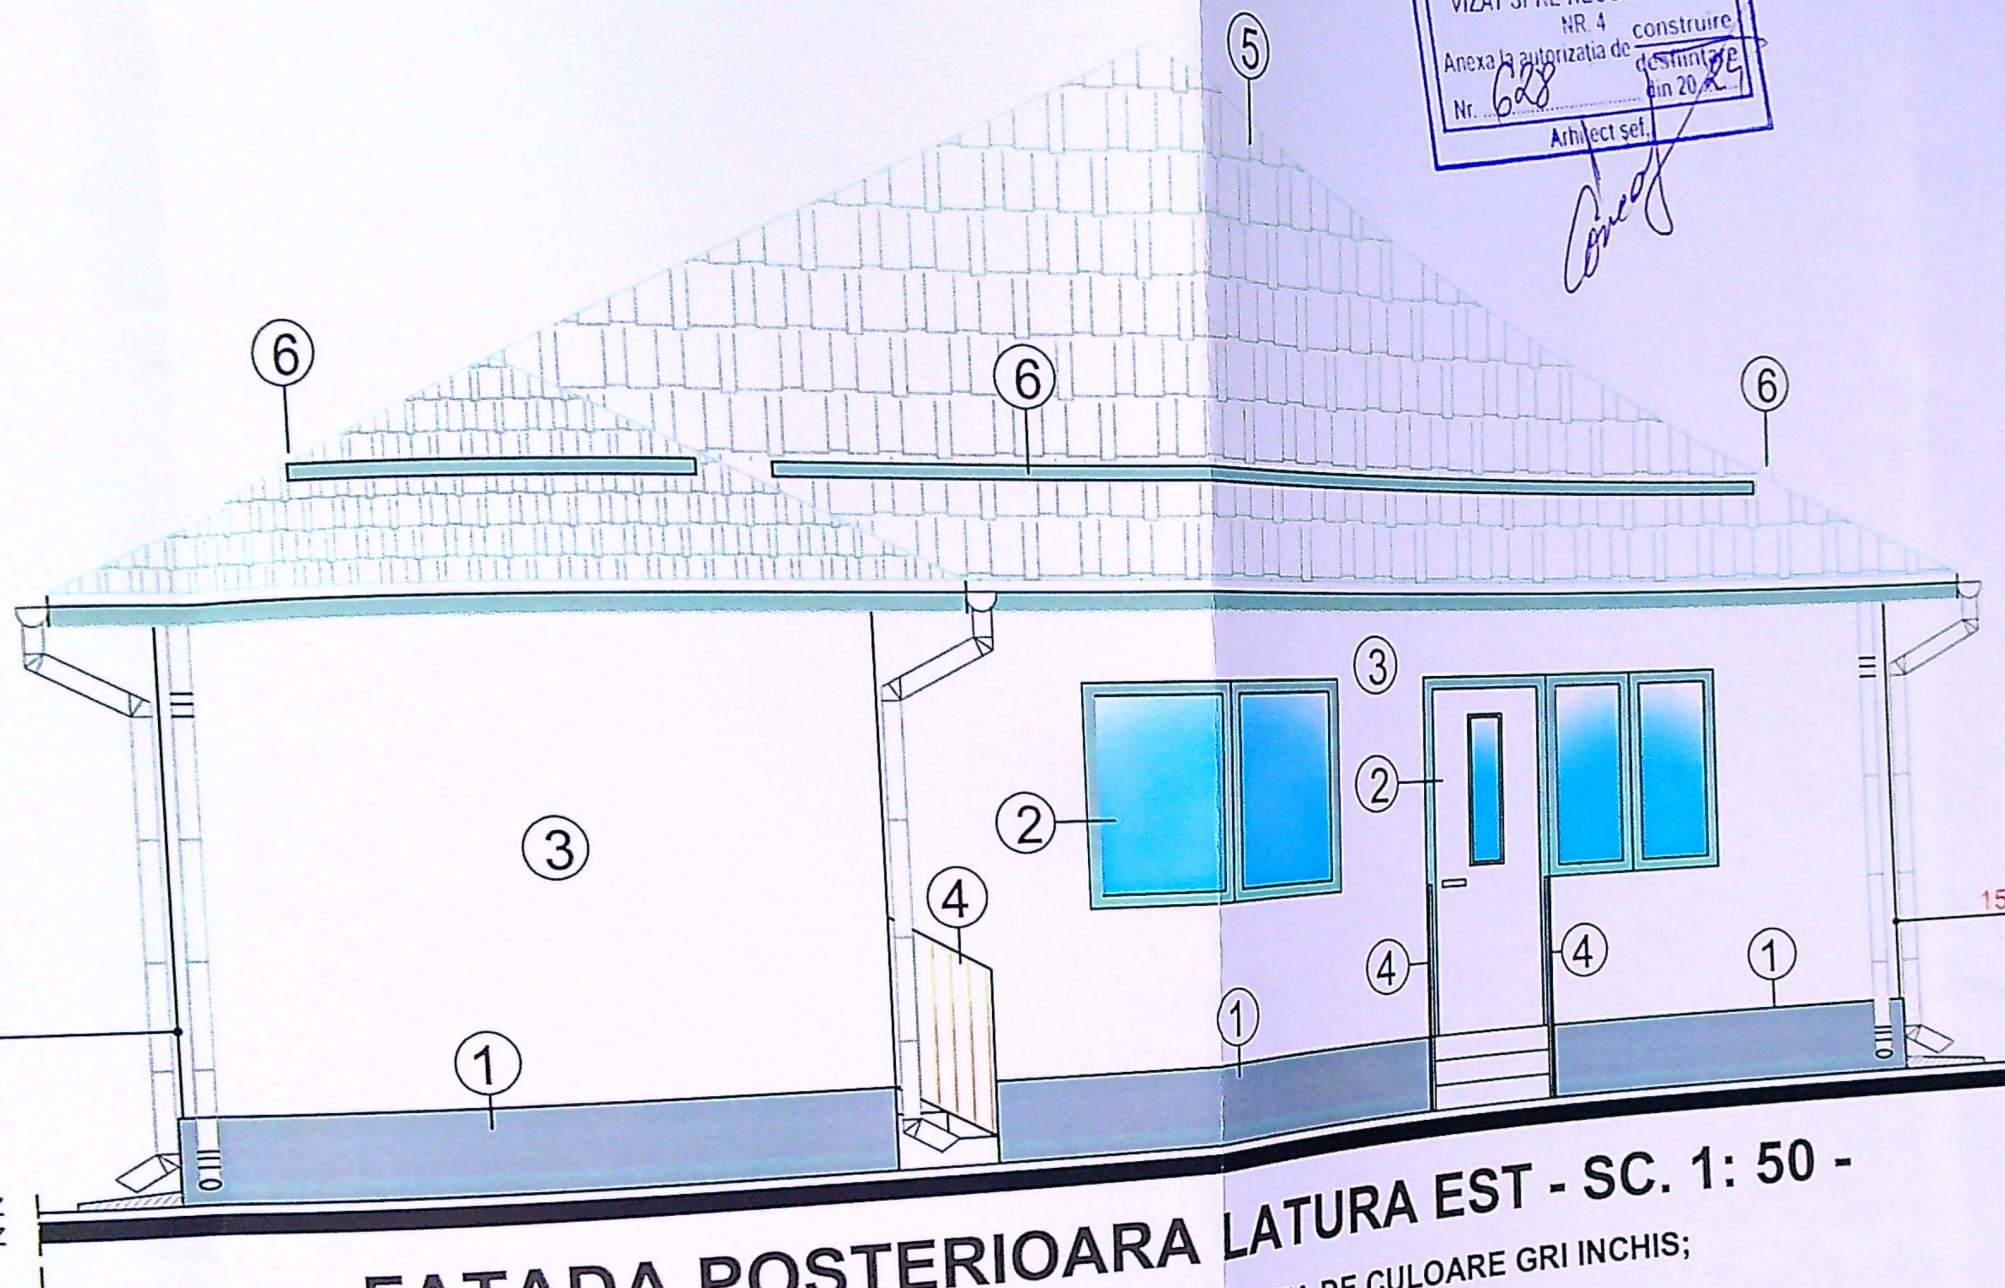

FATADA POSTERIOARA LATURA EST - SC. 1: 50 -

- 1 - TENCUIALA DECORATIVA SILICONATA DE CULOARE GRI INCHIS;
- 2 - TIMPLARIE DIN PVC GRI INCHIS CU GEAM TRIPAN;
- 3 - TENCUIALA DECORATIVA SILICONATA ALBA
- 4 - BALUSTRADA DE LEMN;
- 5 - INVELITOARE DIN TABLA TIP TIGLA GRI ANTRACIT;
- 6 - OPRITOARE DE ZAPADA;

PRIMĂRIA MUNICIPIULUI CRAIOVA
VIZAT SPRE NESCHIMBARE
NR. 4 construire
Anexa la autorizația de
Nr. 628
Arhitect sef.



NUME	SEMNAȚURA	CERINȚA	REFERAT/ EXPERTIZA NR / DATA

J16/1076/
S.C.

SPECIFIC

SEF PRO

PROIEC

DESENA

5

Clasa de importanta a constructiei: IV
Categorie de importanta a constructiei: D

A

B

C

D


E

F

Pr. nr:
4/2024

Faza:
DTAC

lansa nr:
A8

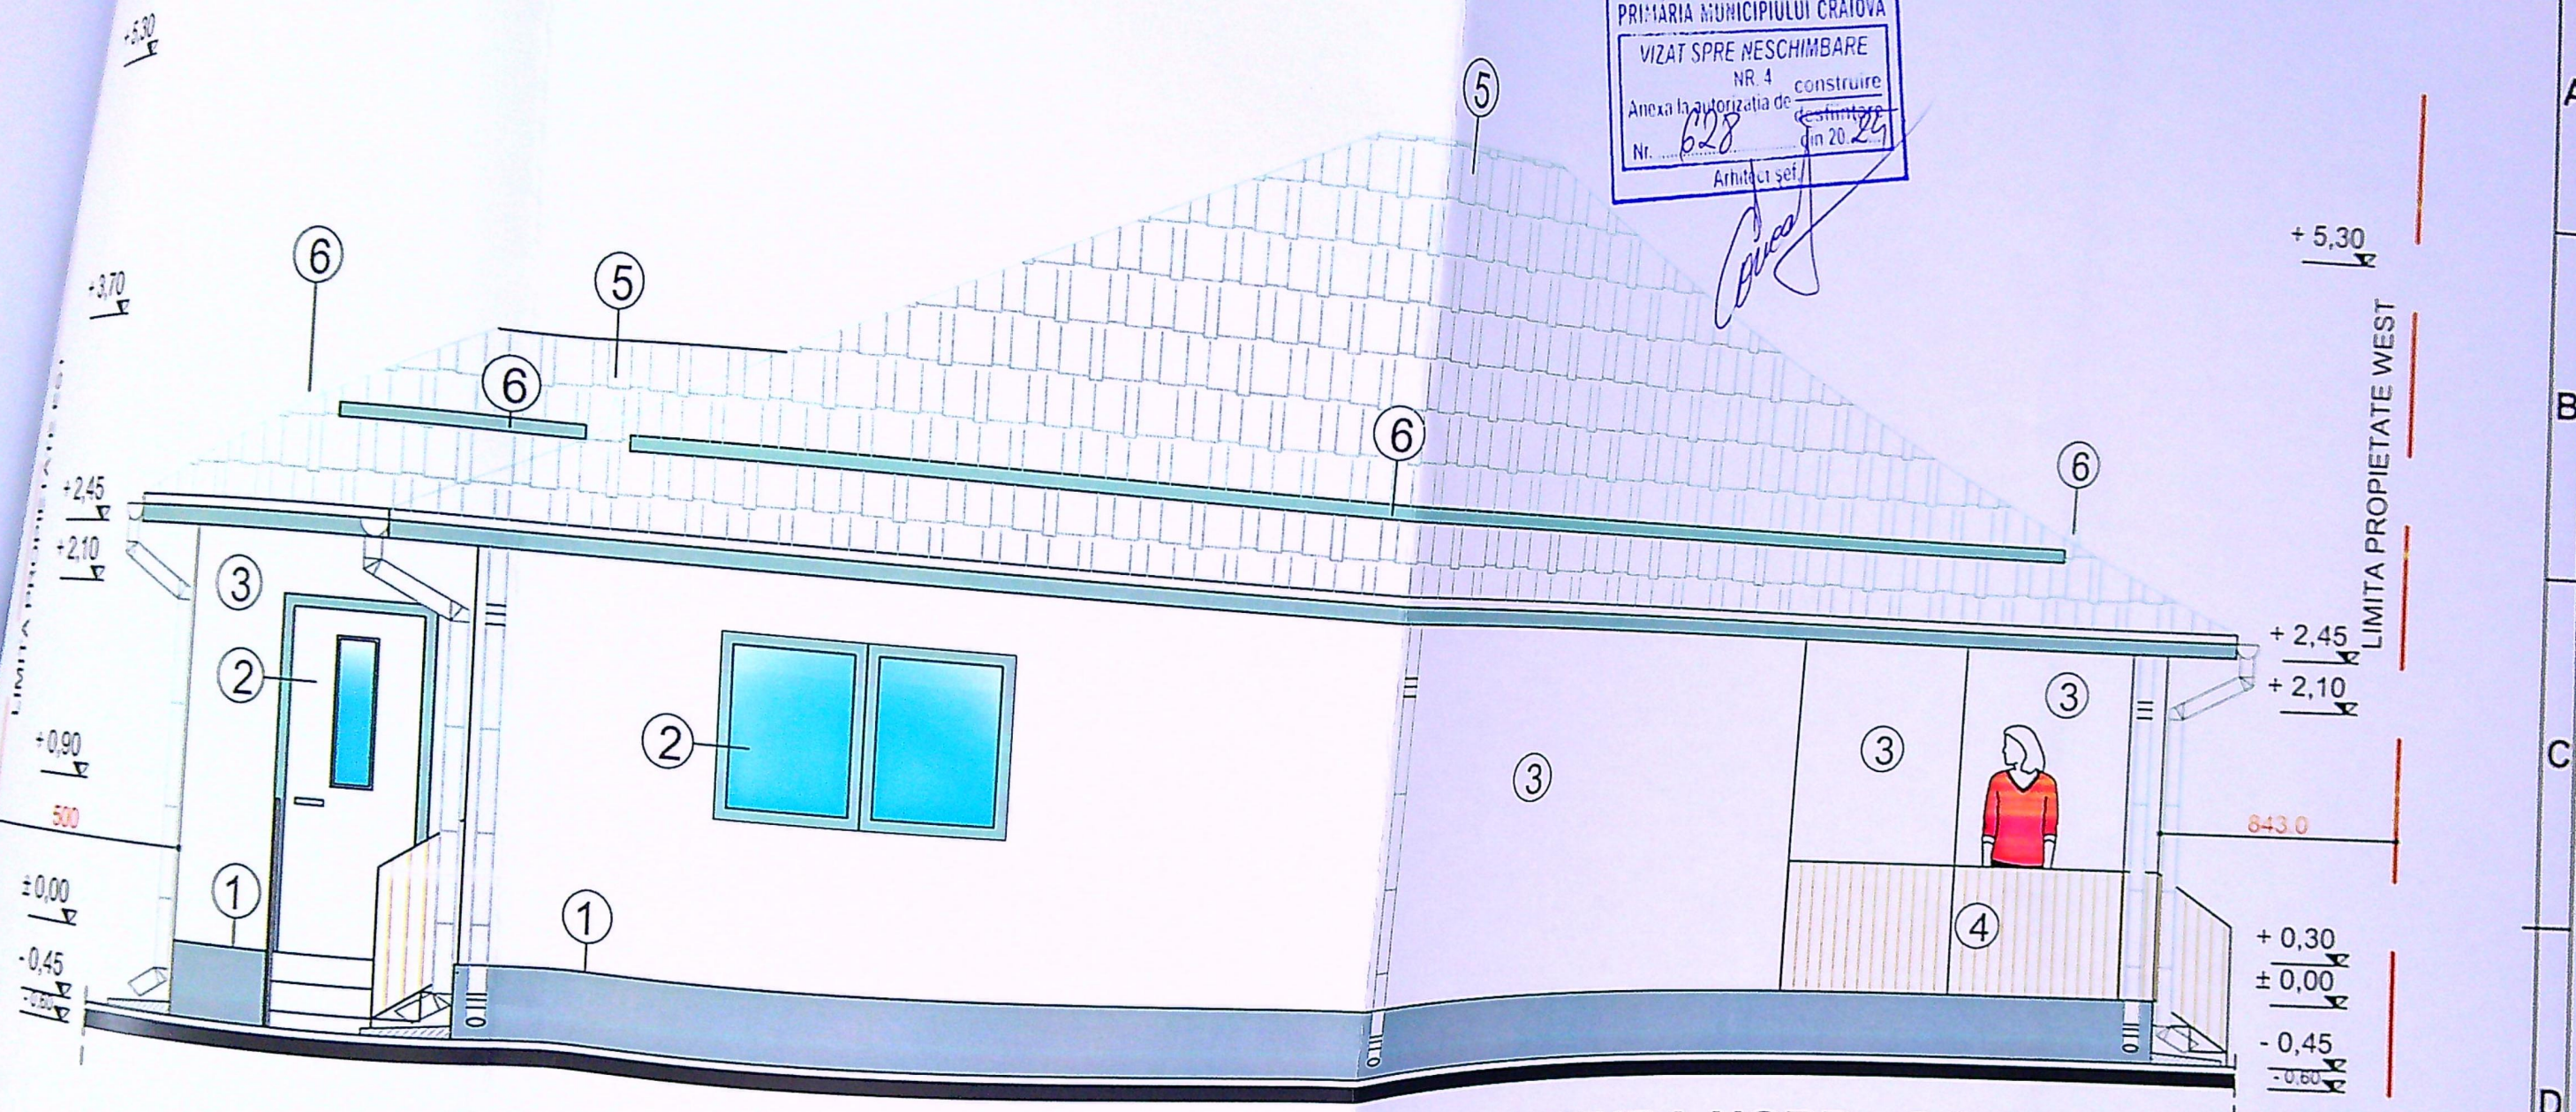

FATADA LATERALA STANGA LATURA NORD - SC. 1: 50 -

- 1 - TENCUIALA DECORATIVA SILICONATA DE CULOARE GRI INCHIS;
- 2 - TIMPLARIE DIN PVC GRI INCHIS CU GEAM TRIPAN;
- 3 - TENCUIALA DECORATIVA SILICONATA ALBA
- 4 - BALUSTRADA DE LEMN;
- 5 - INVELITOARE DIN TABLA TIP TIGLA GRI ANTRACIT;
- 6 - OPRITOARE DE ZAPADA;



NUME	SEMNATURA	CERINTA	REFERAT/ EXPERTIZA NR./ DATA
S.C. PROSICON ART S.R.L.			Beneficiar: CORBEANU ANDREI-CRISTIAN

316/1076/201
S.C.I.

SPECIFIC
SEF PROI
PROIECT
DESENAT

Clasa de importanta a constructiilor: IV
Categorie de importanta a constructiilor: D

Pr. nr. 04/2024

aza:
TAC
insa nr:
A9

