


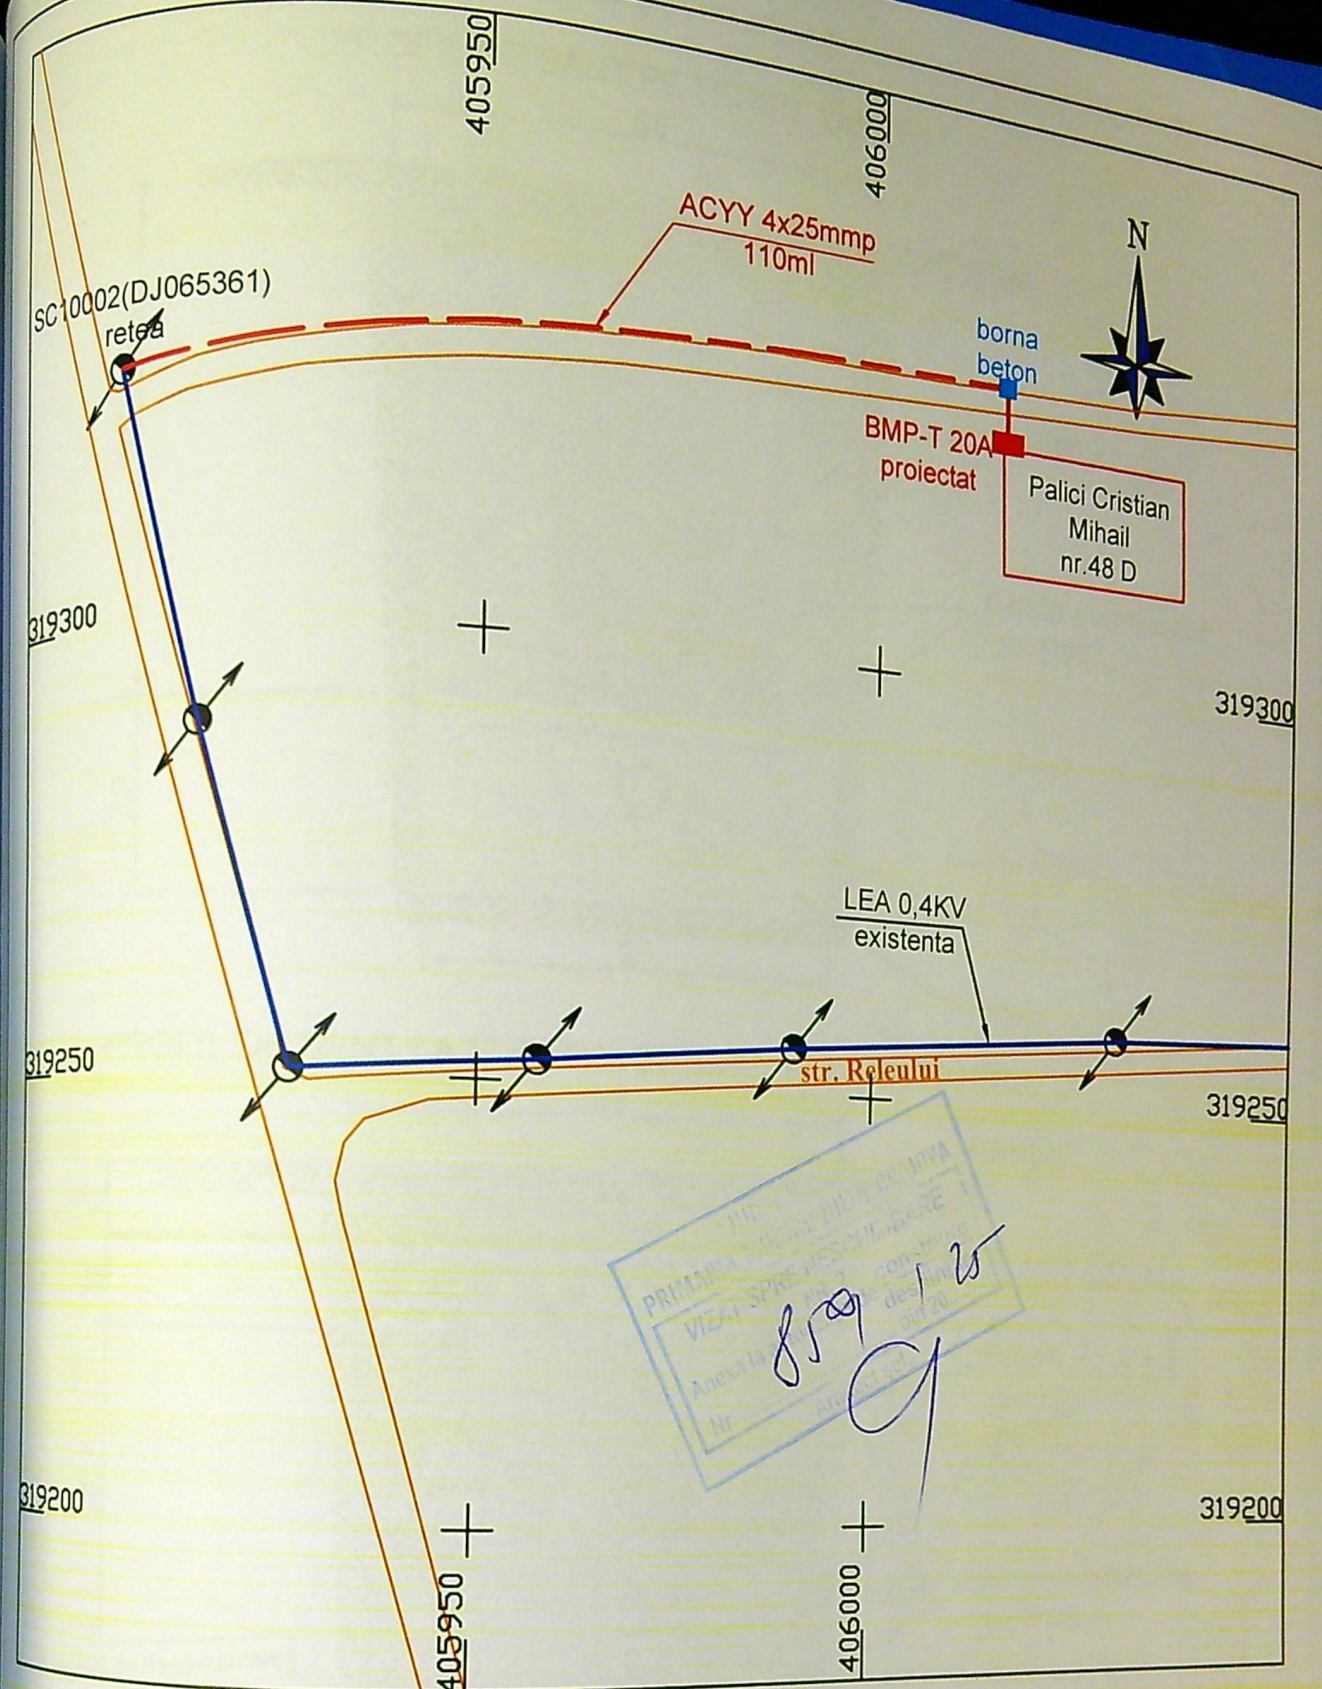

LEGENDA

Autoritatea Nationala de Reglementare
 in domeniul Energiei
FETOIU TITU-MARIUS
 CNP:1730909163192
 Verificator de proiecte
 de instalatii electrice

- Limita de proprietate beneficiar
- Strazi, alei pietonale si carosabile
- LEA 0,4KV existenta
- Stalpi retea
- BMP-T 20A proiectat
- ACYY 4x25mm/110ml

VERIFICATOR	nr.2020019/22.10.2020			REFERAT / EXPERTIZA NR. / DATA	
VERIFICATOR/EXPERT	NUME	SEMNATURA	CERINTA	Beneficiar:	Proiect nr.
				DISTRIBUTIE ENERGIE OLTENIA S.A.	21/2024
SPECIFICATIE	NUME	SEMNATURA	Scara	Titlu proiect: Alimentare cu energie electrica	Faza
VERIFICAT	ing. Ciuca Teodoru		1:1000	doua locuinte cuplate in mun. Craiova, str. Releului	P.A.C.
PROIECTAT	ing. ...		Data	nr. 48D, jud.Dolj_Palici Cristian Mihai	Plansa nr.
				Titlu plansa:	E-03
				Plan - SITUATIE PROIECTATA	

S.C. ELCO S.R.L. Craiova
 J16/960/2005; RO 17549527