

PLAN DE AMPLASAMENT SI DELIMITARE A IMOBILULUI DUPA DEZLIPIRE



Scara 1:500



Nr cadastral
87374

Supraf masurata
1280

Adresa imobil
Craiova, str. Calea Severinului, nr 46C. (fost nr. 172A)

UAT Craiova

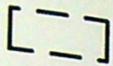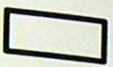-  limita proprietate
-  desfiintare partiala C1 = 493 mp
-  hala parter propusa

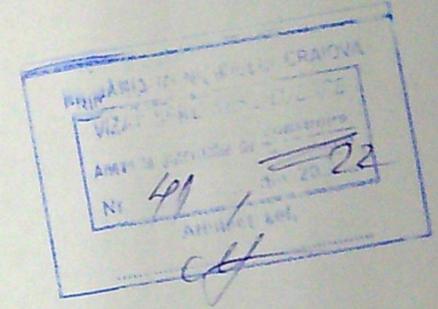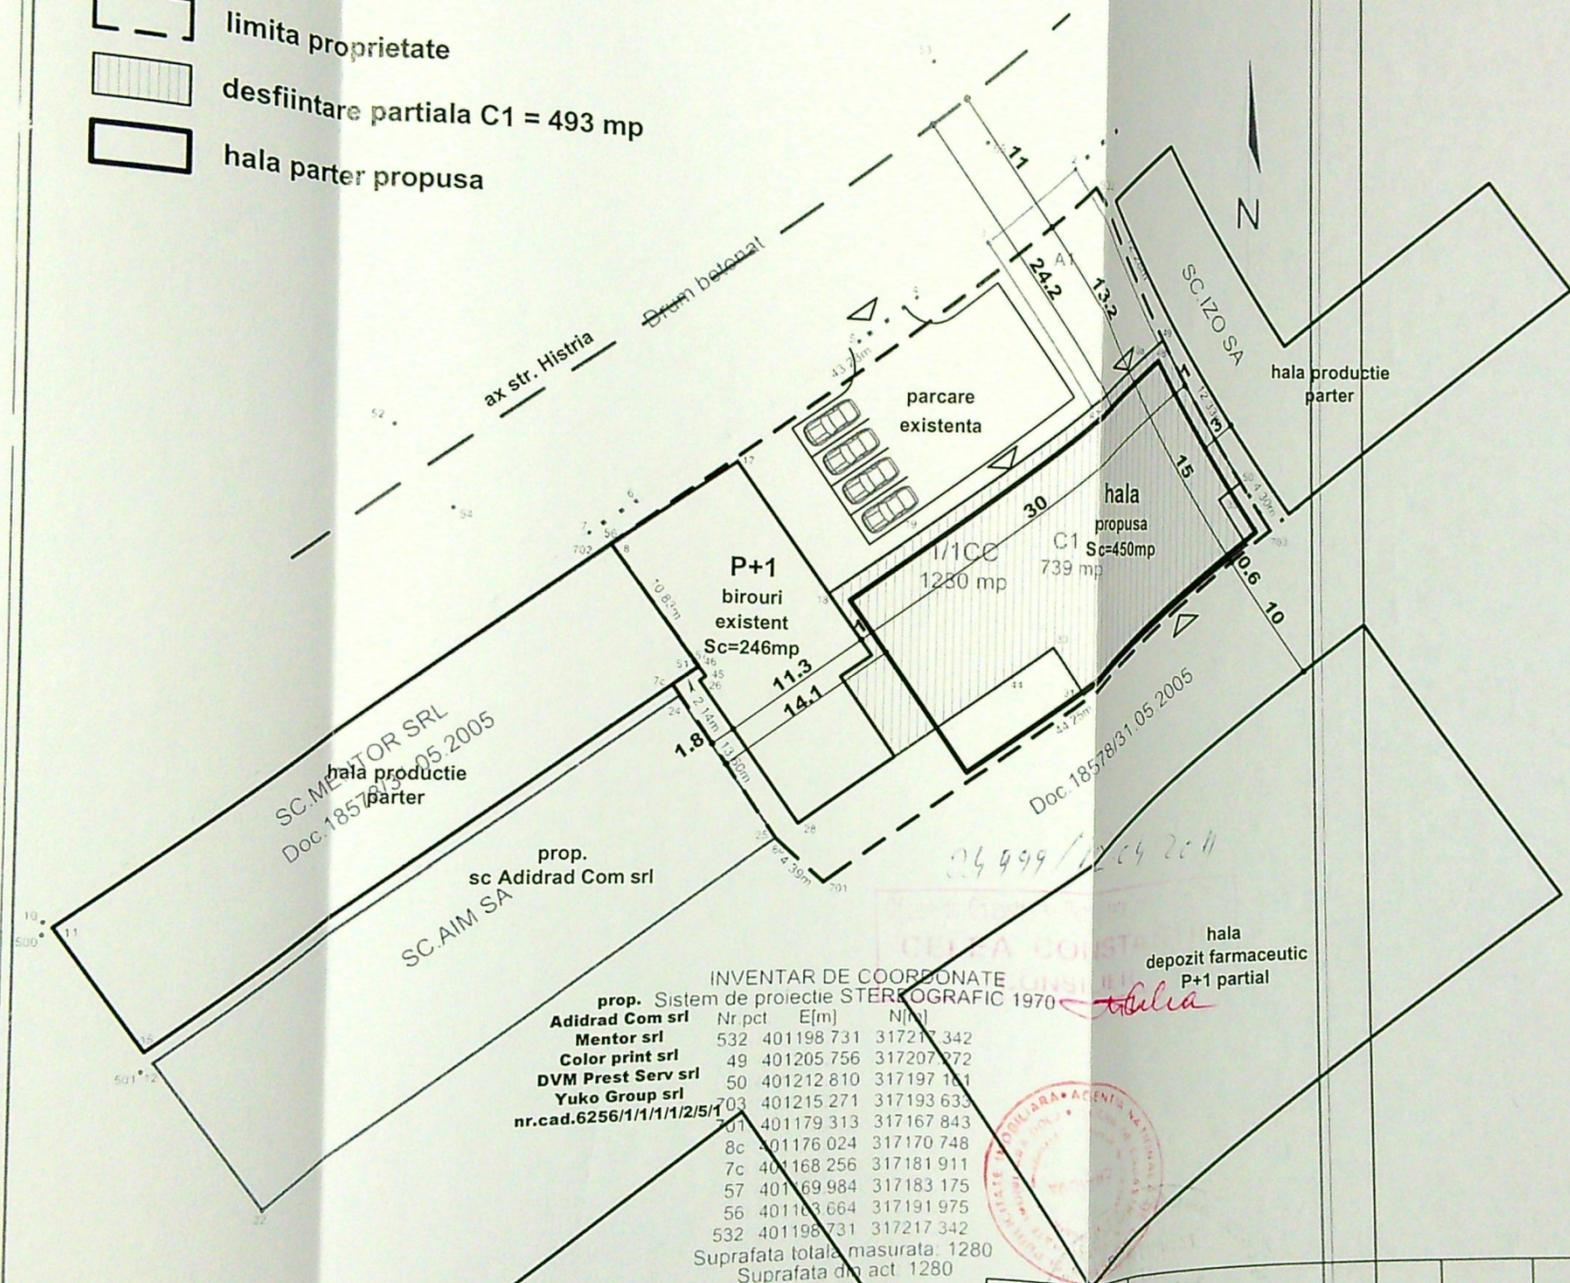

DESFIINTARE PARTIALA IMOBIL C1 SI CONSTRUIRE HALA DEPOZITARE PARTER	
S teren = 1280 mp	
Sc exist C1 = 739 mp Sd exist C1 = 993 mp POT exist = 58% CUT exist = 0.77	
Sc desfiintata = 493 mp	
Sc/Sd hala propusa = 450 mp Sc totala = 696 mp Sd totala = 950 mp POT propus = 54% CUT propus = 0.74	

INVENTAR DE COORDONATE
prop. Sistem de proiectie STEREOGRAFIC 1970

Nr.pct	E[m]	N[m]	
Adidrad Com srl	532	401198 731	317217 342
Mentor srl	49	401205 756	317207 272
Color print srl	50	401212 810	317197 161
DVM Prest Serv srl	703	401215 271	317193 633
Yuko Group srl	01	401179 313	317167 843
nr.cad.6256/1/1/1/2/5/1	8c	401176 024	317170 748
	7c	401168 256	317181 911
	57	401169 984	317183 175
	56	401163 664	317191 975
	532	401198 731	317217 342


Suprafata totala masurata: 1280
Suprafata din act: 1280

A Date referitoare la teren		B Date referitoare la constructie	
Nr parcela	Categoria folosinta	Suprafata [mp]	Valoare impozitabila [lei]
1/1	CC	1280	
Total		1280	
Cod constr.	Supr. constr. la sol [mp]	Valoare impozitabila [lei]	Mentii
C1	739		

verificator Executanti Verificator		"A"	referat nr./data
expert		"C"	referat nr./data
		"A"	expertiza nr.
Data 04	BIROU INDIVIDUAL DE ARHITECTURA ARH. MARGHIOALA-DRAGOMIR STEFAN CIF 33906890 Craiova, str. Popa Sapca nr.2, bl. Popa Sapca	Beneficiar:	GHIMPAU PETRE str. Craiova nr.22 Craiova, jud. Dolj
Se confirma		proiect nr.	134/2021
Sef		faza	DTAC/DTAD
		Planşa nr.	




120

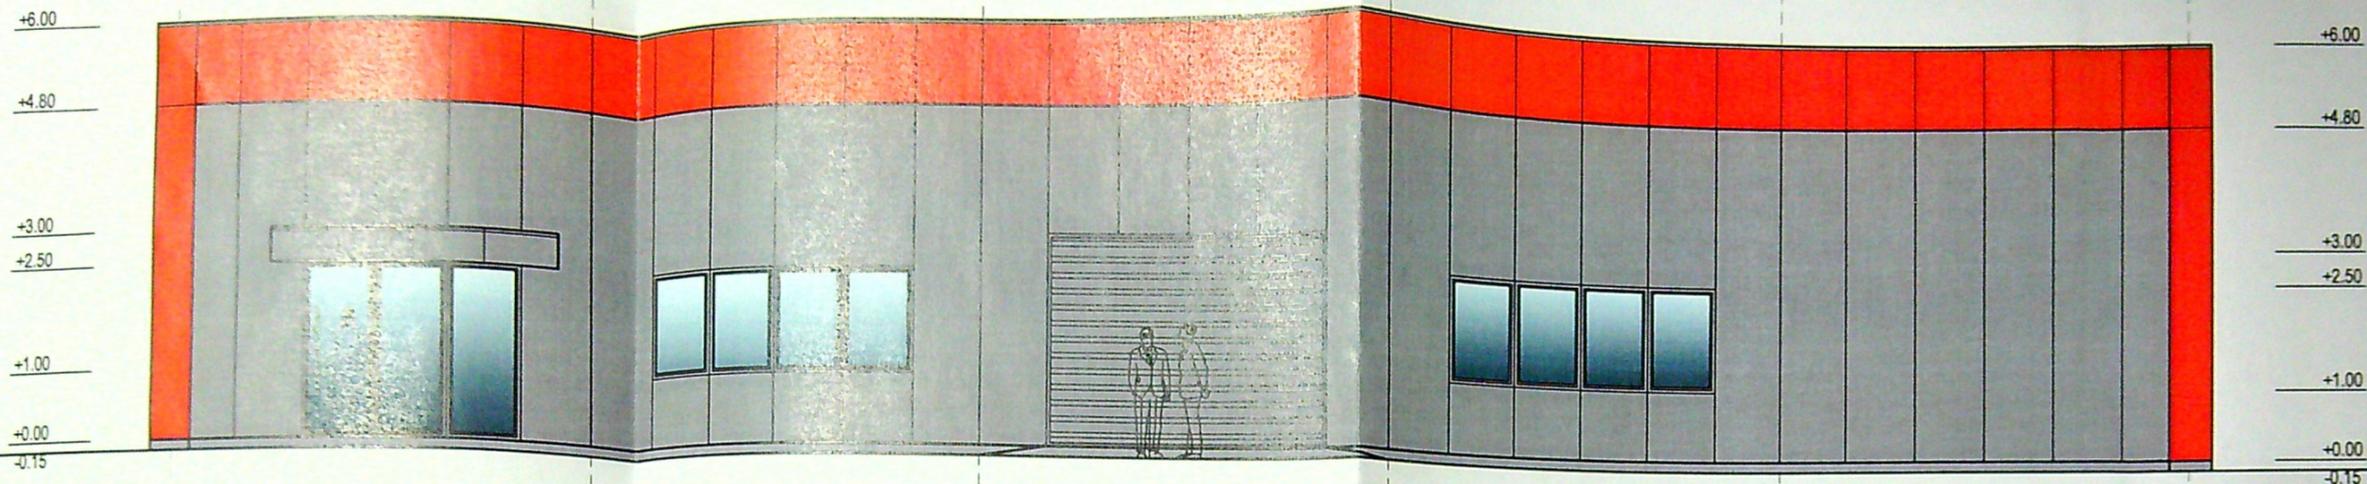

FATADA NORD


PRIMĂRIA MUNICIPIULUI CRAIOVA
 VIZAT SPRE NEȘCĂRIȚE
 Anexa la autorizația de construcție
 Nr. 41 din 20.02
 Arhitect șef,
[Signature]

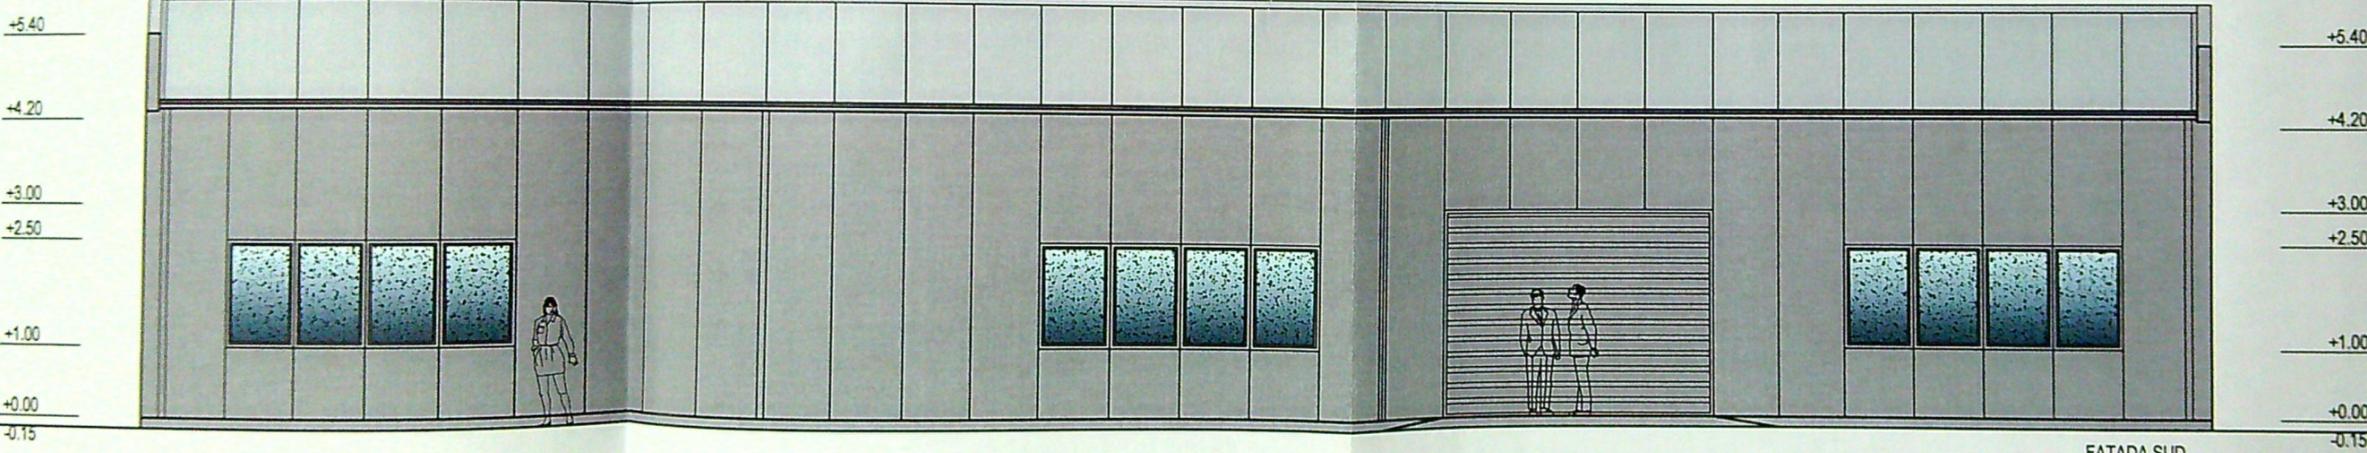

FATADA SUD


 tamplarie fixa cu geam sablat

				ORDINUL ARHITECTILOR DIN ROMÂNIA	NOTIFICARE
verificator		"A"	referat nr./data	6614	
verificator		"C"	referat nr./data	Stefan	
expert		"A"	expertiza nr.	WARGHIOALA - BRAGOMIR	
Beneficiar: GHIMPAU PETRE str. Craiova nr.22 Craiova, jud. Dolj					proiect nr. 134/2021
DESFIINTARE PARTIALA IMOBIL C1 CONSTRUIRE HALA DEPOZITARE PARTER str. Histria nr.4, Craiova					faza DTAC/DTAD
Plansa: fatade nord/sud hala					Plansa nr.

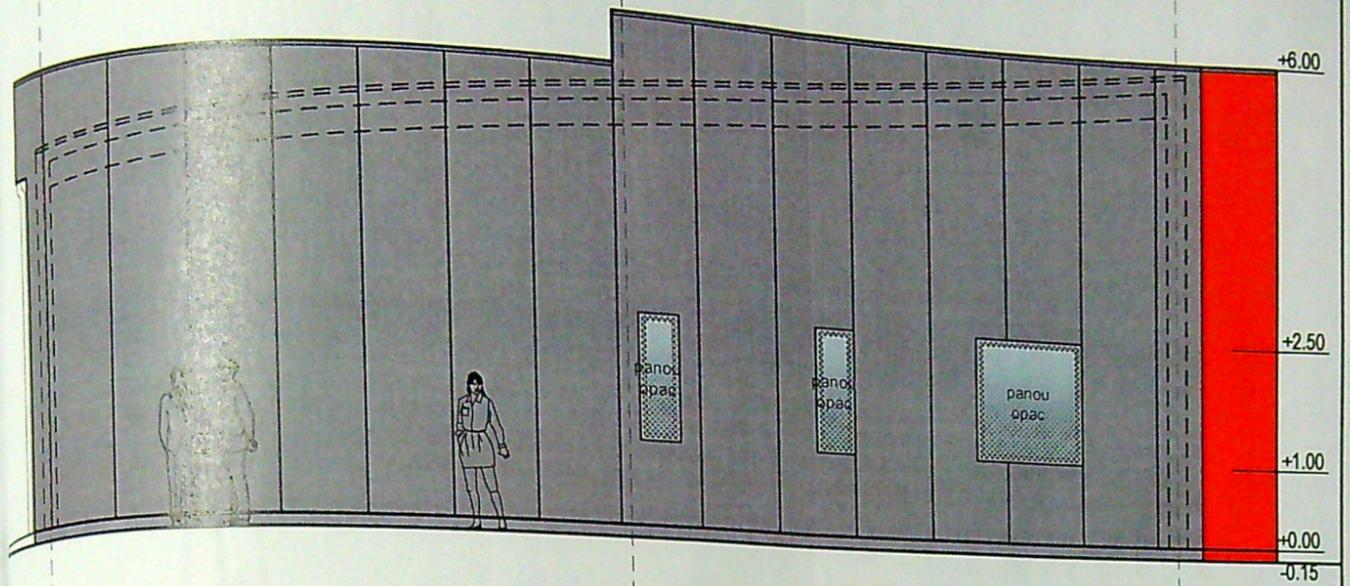

0,050
1,050
1,250

PRIMĂRIA MUNICIPIULUI CRAIOVA
 VIZAT ȘI PERMIS DE CONSTRUIE
 Anexa la autorizația de construire
 Nr. 41 din 20.02.2021
 Arhitect șef,
[Signature]

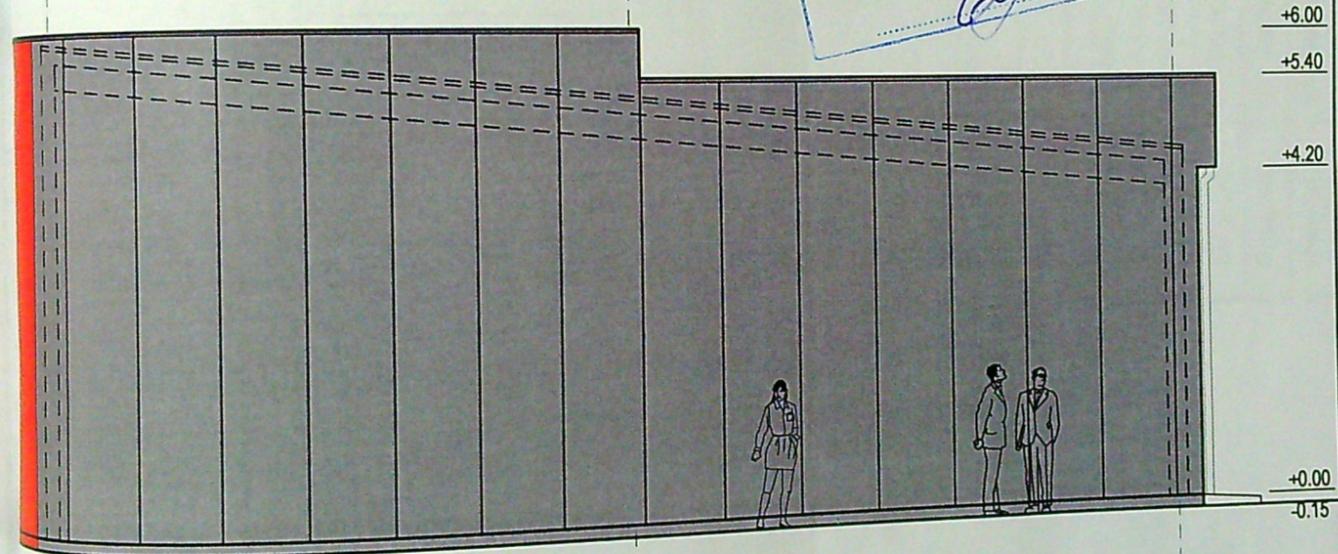

[Handwritten mark]

v. 2021

Indicador	"A"	referat nr./data	ORDINUL ARHITECTILOR DIN ROMANIA 8614 Ștefan MARGHIOALA - DRAGOMIR Arhitect cu drept de semnătură
Indicador	"C"	referat nr./data	
Indicador	"A"	expertiza nr.	
BIROU INDIVIDUAL DE ARHITECTURA ARH. MARGHIOALA-DRAGOMIR ȘTEFAN CIF 33906826 Craiova, str.Popa Sapca nr.2, bl.Popa Sapca sc.B1, ap.44		Beneficiar: GHIMPAU PETRE str.Craiova nr.22 Craiova, jud.Dolj	proiect.nr. 134/2021
Scara	1:100	DESFIINTARE PARTIALA IMOBIL C1 CONSTRUIRE HALA DEPOZITARE PARTER str.Histria nr.4, Craiova	faza DTAC/DTAD
Data	2021	Plansa: fatade est/vest hala	Plansa nr. 132

Proiect nr.
 134/2021
 Faza:
 P.T
 Plansa nr.
 R01