


PLAN DE AMPLASAMENT SI DELIMITARE A IMOBILULUI IN
URMA DEZLIPirii - LOT 1
Intravilan
Scara 1:500

Nr. cadastral	Suprafata masurata	Adresa imobil
245875	1200 mp	Mun. Craiova, T89, P6, jud. Dolj
Cartea funciara nr.		UAT Craiova

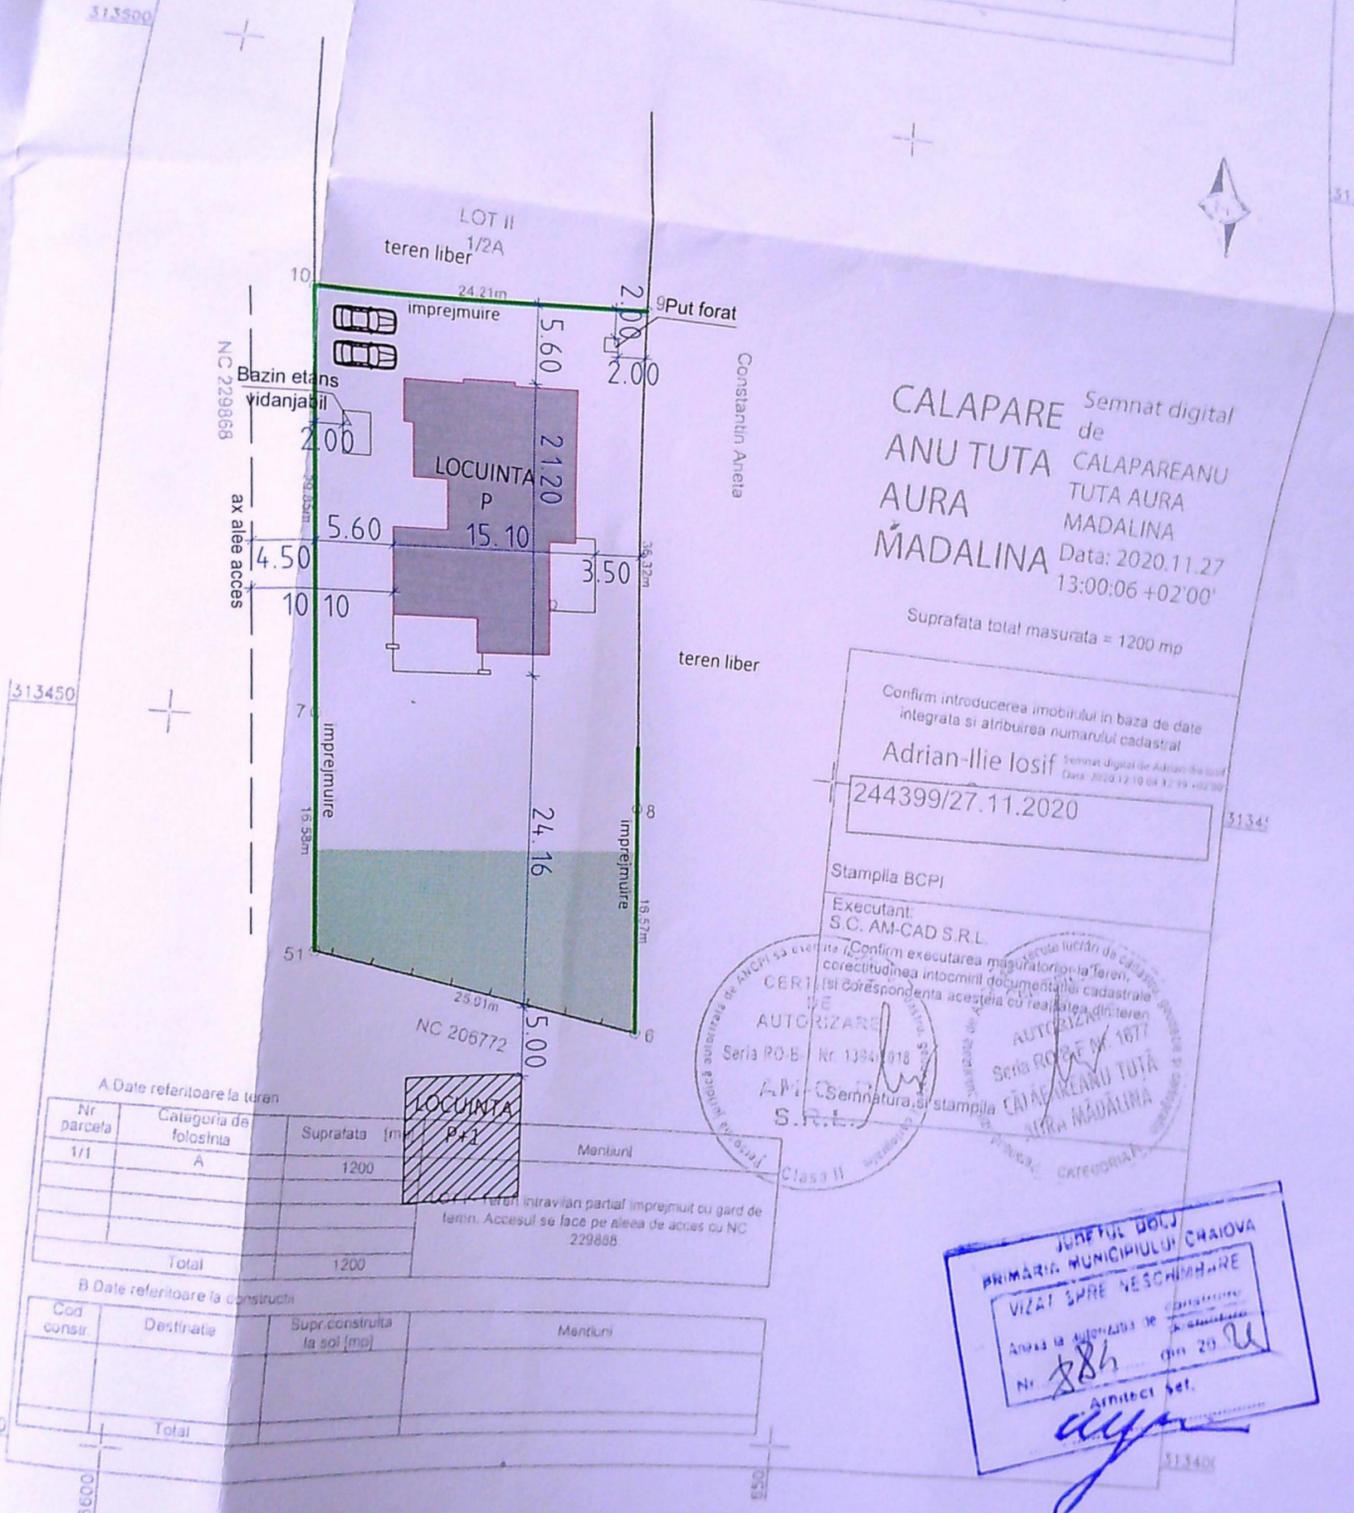

CALAPARE ANU TUTA AURA MADALINA
Semnat digital de CALAPAREANU TUTA AURA MADALINA
Data: 2020.11.27 13:00:06 +02'00'
Suprafata total masurata = 1200 mp

Confirm introducerea imobilului in baza de date integrata si atribuirea numarului cadastral
Adrian-Ilie Iosif
Data: 2020.12.10 08:32:59 +02'00'
244399/27.11.2020

Stampila BCPI
Executant: S.C. AM-CAD S.R.L.
Confirm executarea masuratorilor la teren, corectitudinea intocmirii documentatiei cadastrale si corespundenta acesteia cu realitatea din teren
CERTE DE AUTORIZARE
Seria POB Nr. 1394/2018
A.P.I. S. R. L.
Semnatura si stampila CALAPAREANU TUTA AURA MADALINA
Clasa II

JUDETUL DOLJ
PRIMARIA MUNICIPIULUI CRAIOVA
VIZAT SPRE NESCHIMBARE
Anexa la autorizatia de construire
Nr. 88 din 20.11.2020
Arhitect set.

A Date referitoare la teren

Nr. parcela	Categoria de folosinta	Suprafata (mp)	Mentiiuni
1/1	A	1200	
Total		1200	

Teren intravilan partial imprejmuit cu gard de teren. Accesul se face pe aleea de acces cu NC 229888

B Date referitoare la constructii

Cod consr.	Destinatia	Supr. construita la sol (mp)	Mentiiuni
Total			

S teren	1.200,00 mp
SC totala	259,38 mp
SC pt. calcul POT	253,91 mp
SCD totala	259,38 mp
SCD pt. calcul CUT	253,91 mp
POT propus	21,16%
CUT propus	0,21
L imprejmuire	91,70 ml
Spatiu verde	250,00 mp

verificator
VERIFICATOR/EXPERT
ZENCITIZE
N.IME



FATADA EST

LEGENDA
 1 - Tencuiala exterioara gri
 2 - Tamplarie termoizolanta culoare gri antracit cu geam termopan
 3 - Placare piatra naturala




FATADA SUD

LEGENDA
 1 - Tencuiala exterioara gri
 2 - Tamplarie termoizolanta culoare gri antracit cu geam termopan
 3 - Placare piatra naturala



FATADA VEST

LEGENDA
 1 - Tencuiala exterioara gri
 2 - Tamplarie termoizolanta culoare gri antracit cu geam termopan
 3 - Placare piatra naturala

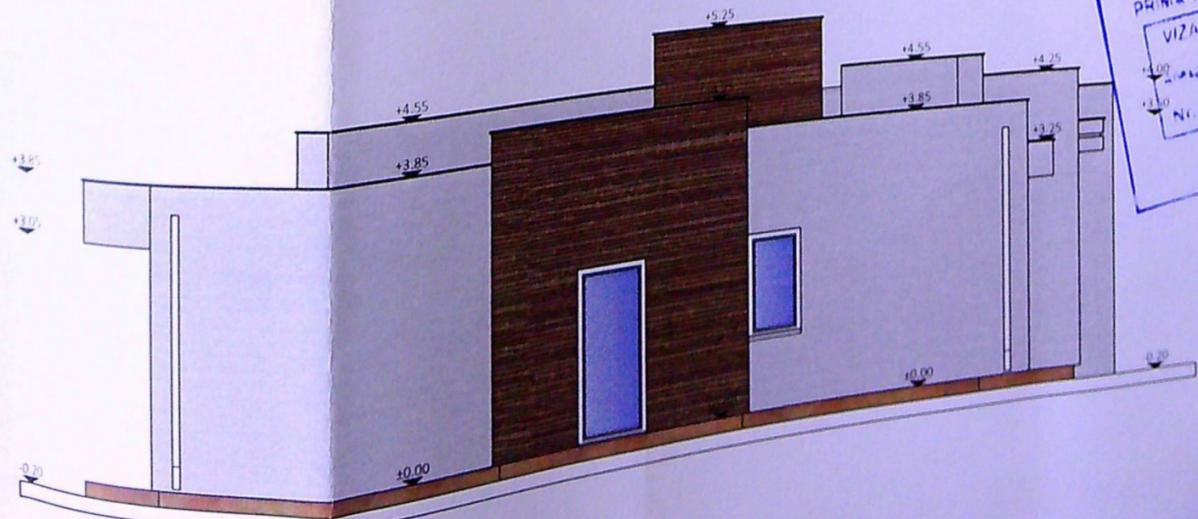

FATADA NORD

LEGENDA
 1 - Tencuiala exterioara gri
 2 - Tamplarie termoizolanta culoare gri antracit cu geam termopan
 3 - Placare piatra naturala

JUDETUL BOLDU
 PRIMARIA MUNICIPIULUI CRAIOVA
 VIZAT SPRE NESCHIMBARE
 constructie
 Nr. 289 din 20.09.2011
 Artificiul Sat.