


DE AMPLASAMENT SI DELIMITARE A IMOBILULUI DUPA DEZLIPIRE Lot 18/2/2/1/2/1

Nr. cadastral 245546	Suprafata masurata (mp)	Adresa imobilului:
Catastru Funciar nr.	3200	Localitatea Craiova, str. Calea Bucuresti nr. 325C, Jud. Dolj
		Unitatea Administrativ Teritoriala (UAT): CRAIOVA

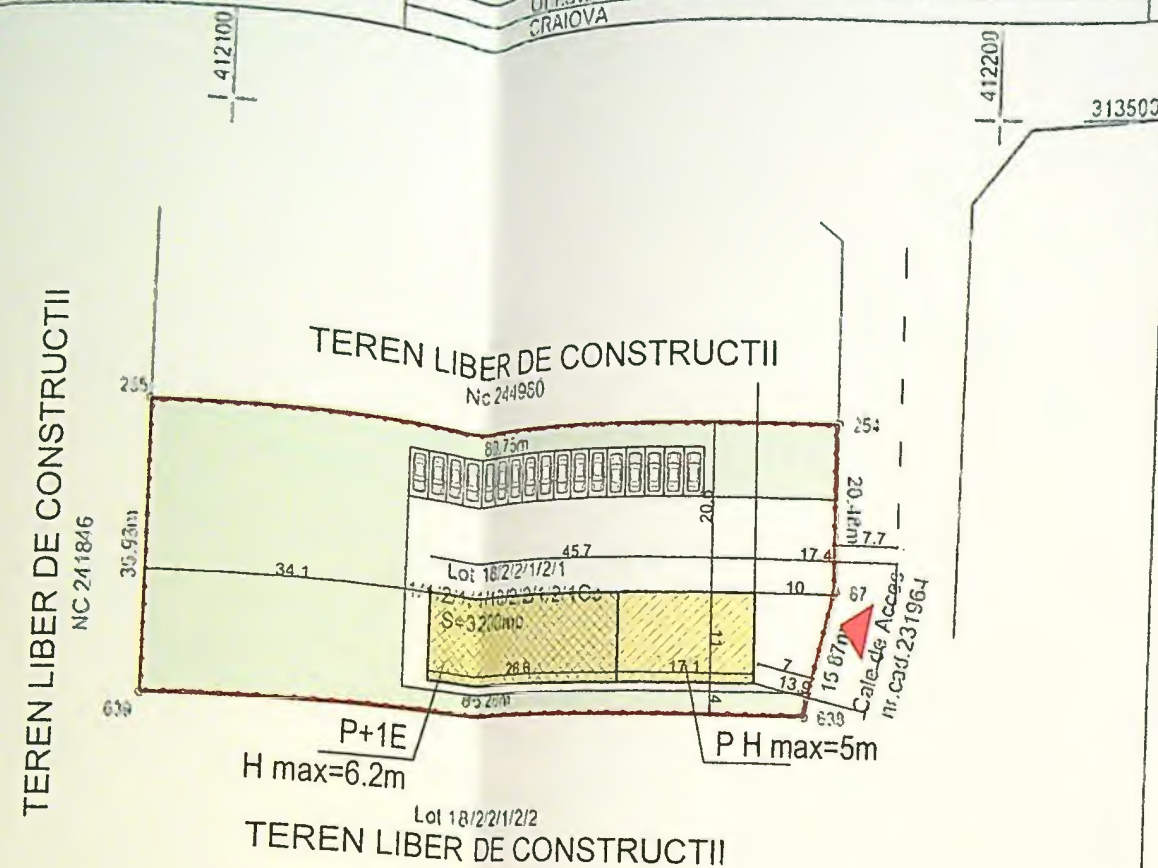

LEGENDA

- Limita proprietate
- Imprejmuire propusa
- Hala P
- Hala P+1E
- Spatiu verde 1380 mp
- 17 Locuri de parcare
- Acces auto si pietonal

BILANT TERITORIAL

Suprafata teren = 3200.00mp
 S. construita existenta=0.00 mp
 S. desfasurata existenta =0.00 mp
 S. construita propusa = 502.15 mp
 S. desfasurata propusa = 597.08 mp
 POT existent = 0 %
 CUT existent = 0,0
 POT propus = 16 %
 CUT propus = 0,2
 Lungime imprejmuire = 247.67 ml



A. Date referitoare la teren			
Nr. parcela	Categoria de folosinta	Suprafata (mp)	Mentiiuni
18/2/2/1/2/1/2/1	Ce	3200	Imprejmuire Limita conventionala
			Accesul se face din Calea Bucuresti pe NC 209672 si pe NC231964 Lot 18/2/2/1/2/1
Total		3200	

B. Date referitoare la constructii			
Cod	Destinatie	Suprafata construita la sol (mp)	Mentiiuni
Total			

Cristian-Radu Botea

Semnat digital de Cristian-Radu Botea Data: 2020.11.06 09:52:46 +0200

Ereptant: SC TOPO MILENIUM SRL P.J.A. seria RO-B-J Nr. 1652, CLASA II din BOTEA CRISTIAN RADU P.F.A. seria RO-B-F Nr. 1655, categoria A

Confirm executarea masuratorilor la teren, corectitudinea inregistrarii documentelor cadastrale si corespondenta acestora cu realitatea din teren

Data: 05.11.2020

Roxana-Maria Oroviceanu





Semnat digital de Roxana-Maria Oroviceanu Data: 2020.11.06 10:39:55 +0200

r. nr. /2025

Faza J.T.A.C. +Pth.


A - 02

131

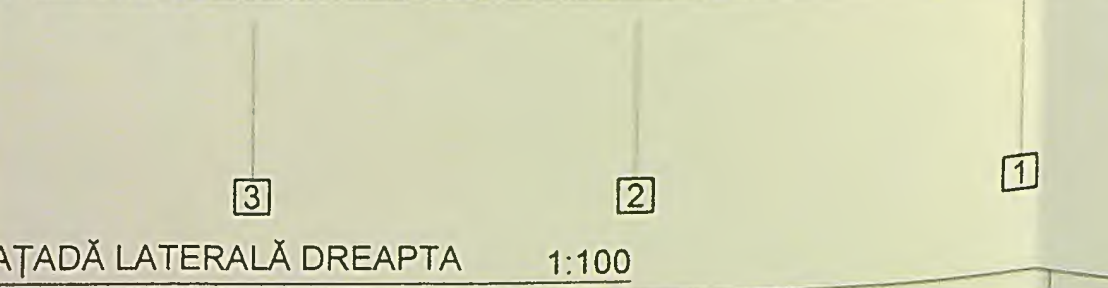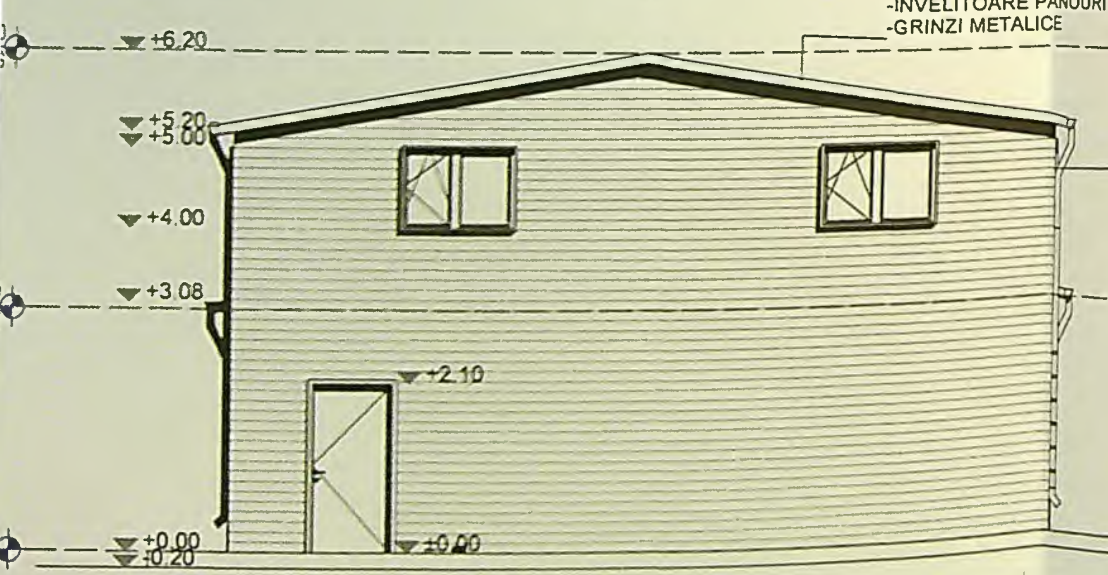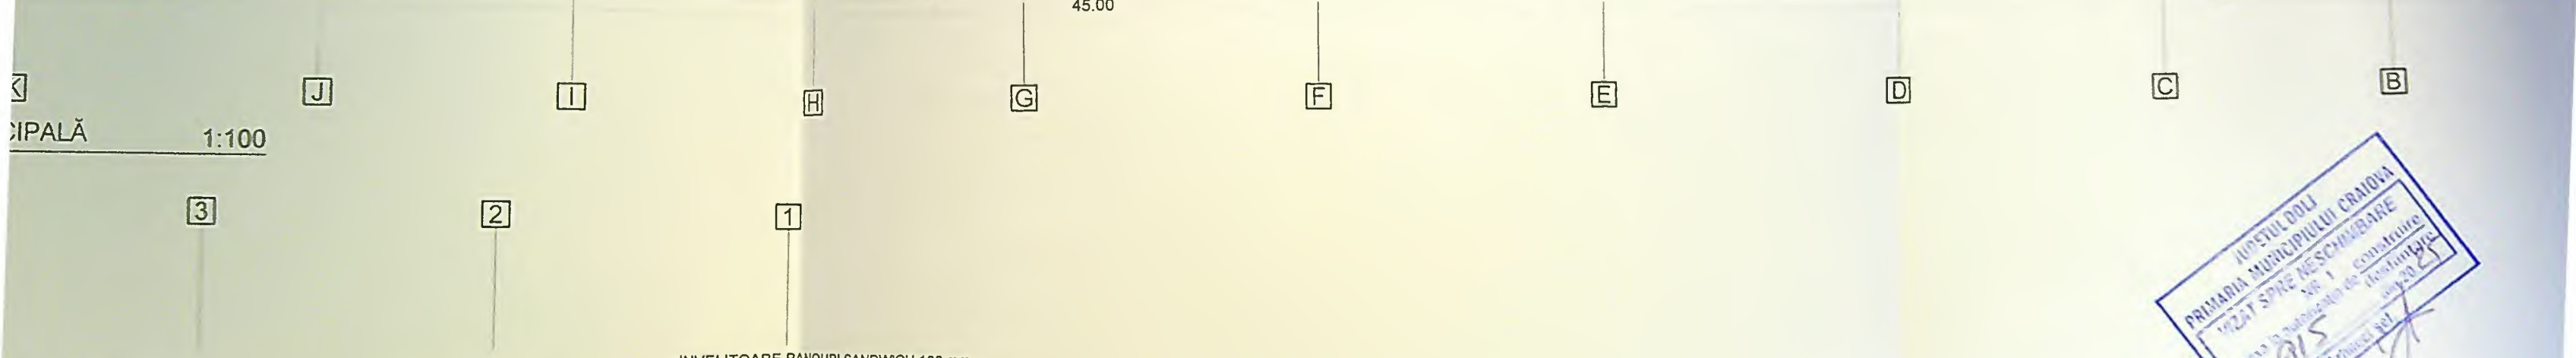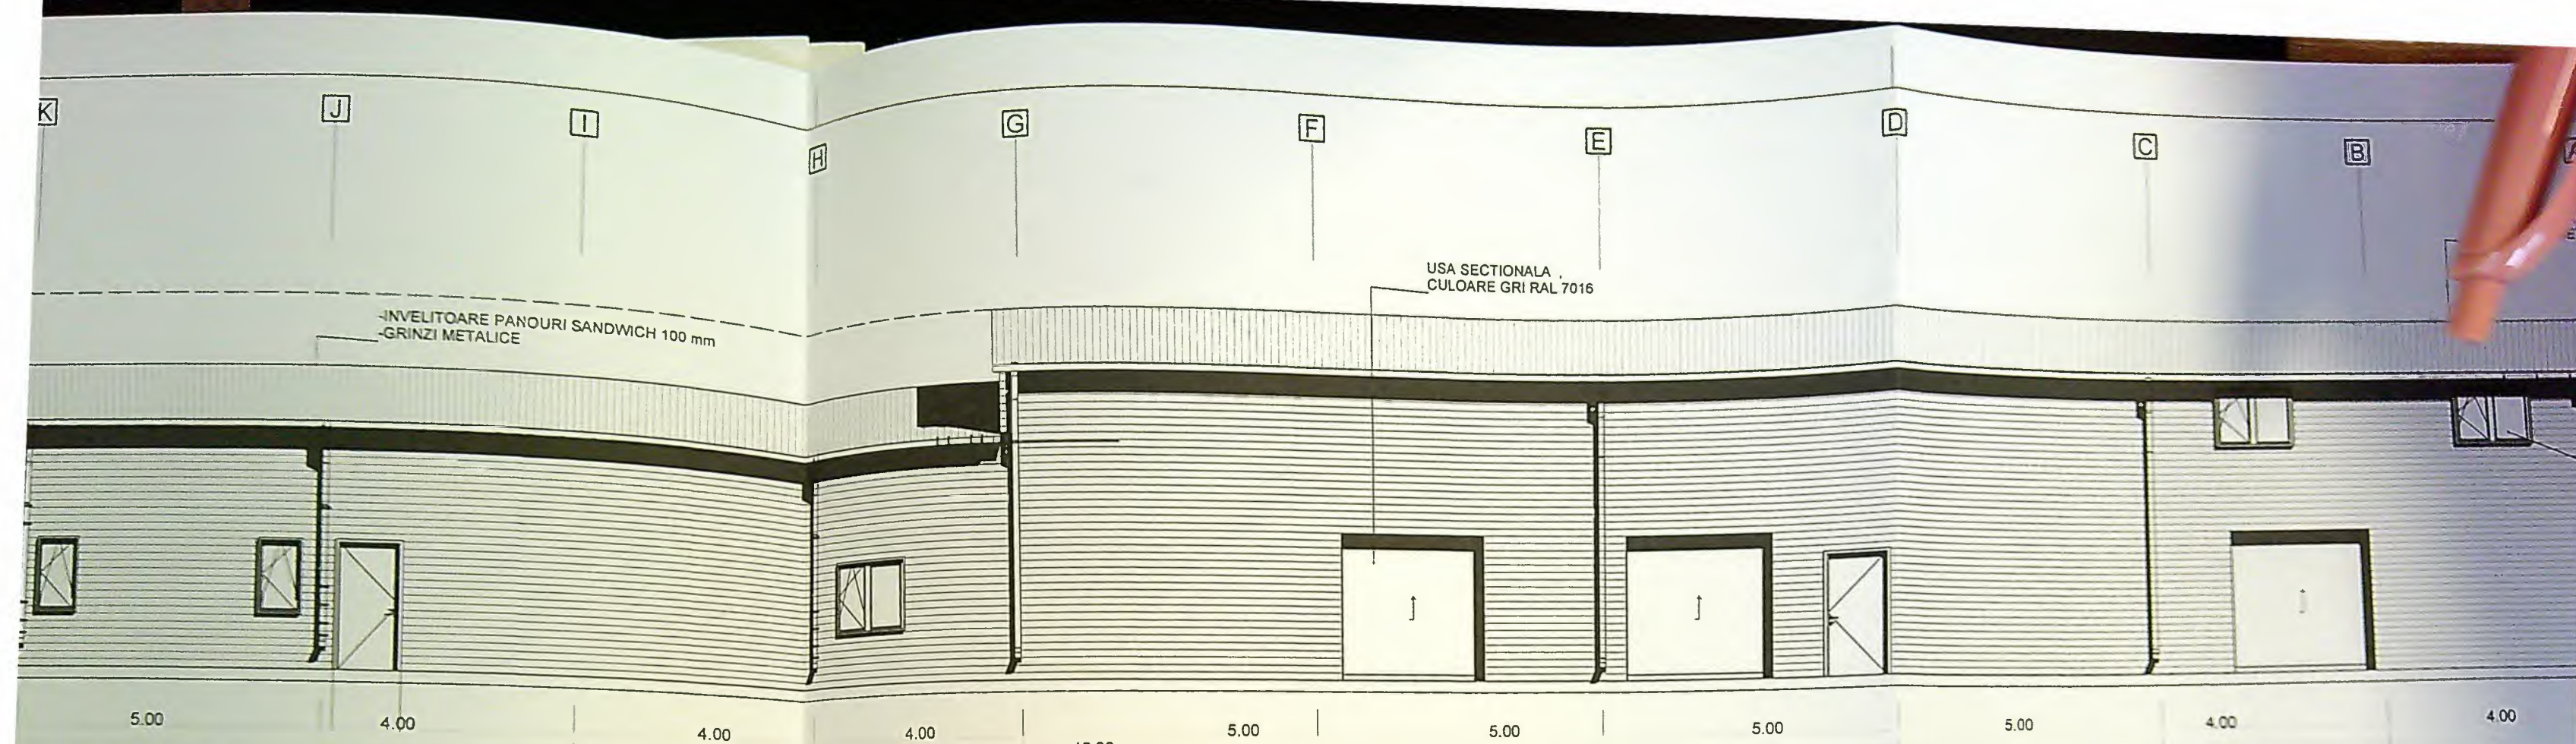


JUDEȚUL DOLU
 PRIMĂRIA MUNICIPIULUI CRAIOVA
 19241 SPRE NESCUMĂBARE
 Nr. 1 Construcție
 915
 2020.05

VERIFICATOR/ EXPERT	NUME	SEMNAȚURA	CERINȚA
 FIVE Craiova 49200007 Șef proiect Proiectat Desenat			

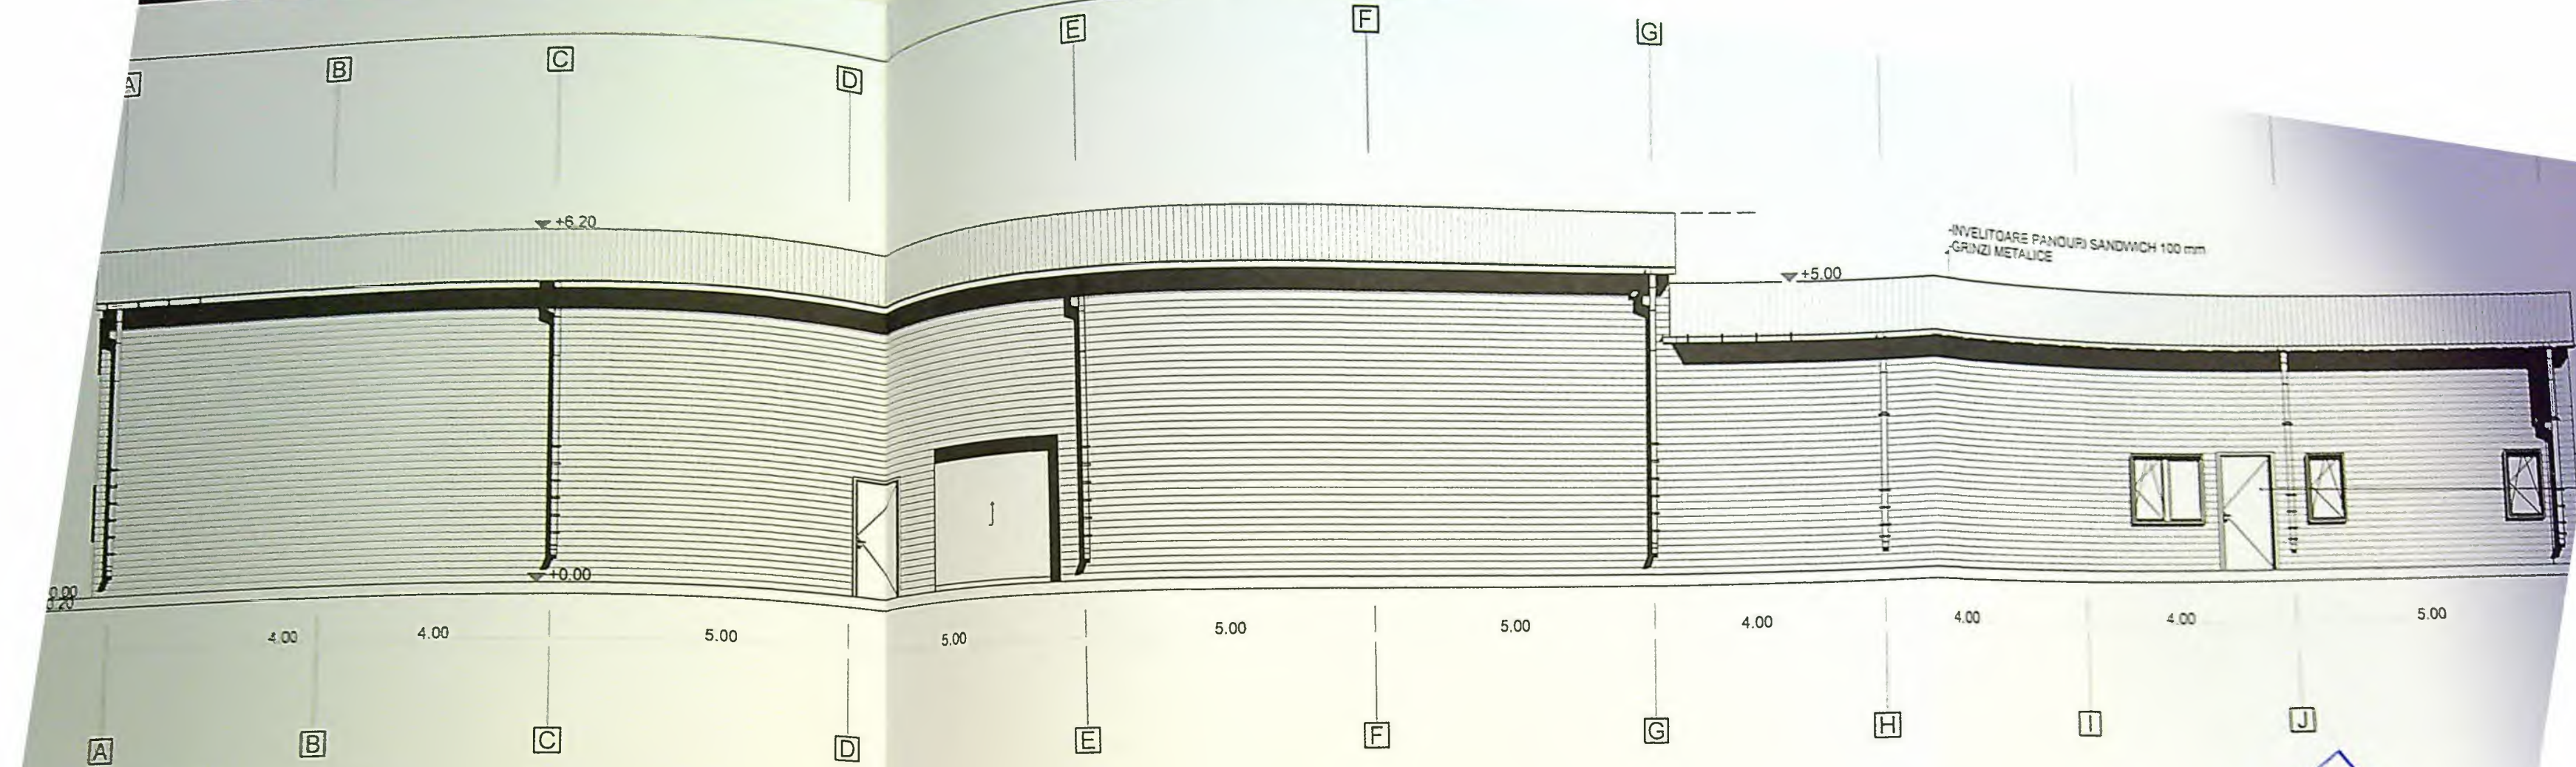

FAȚADĂ POSTERIOARĂ 1:100

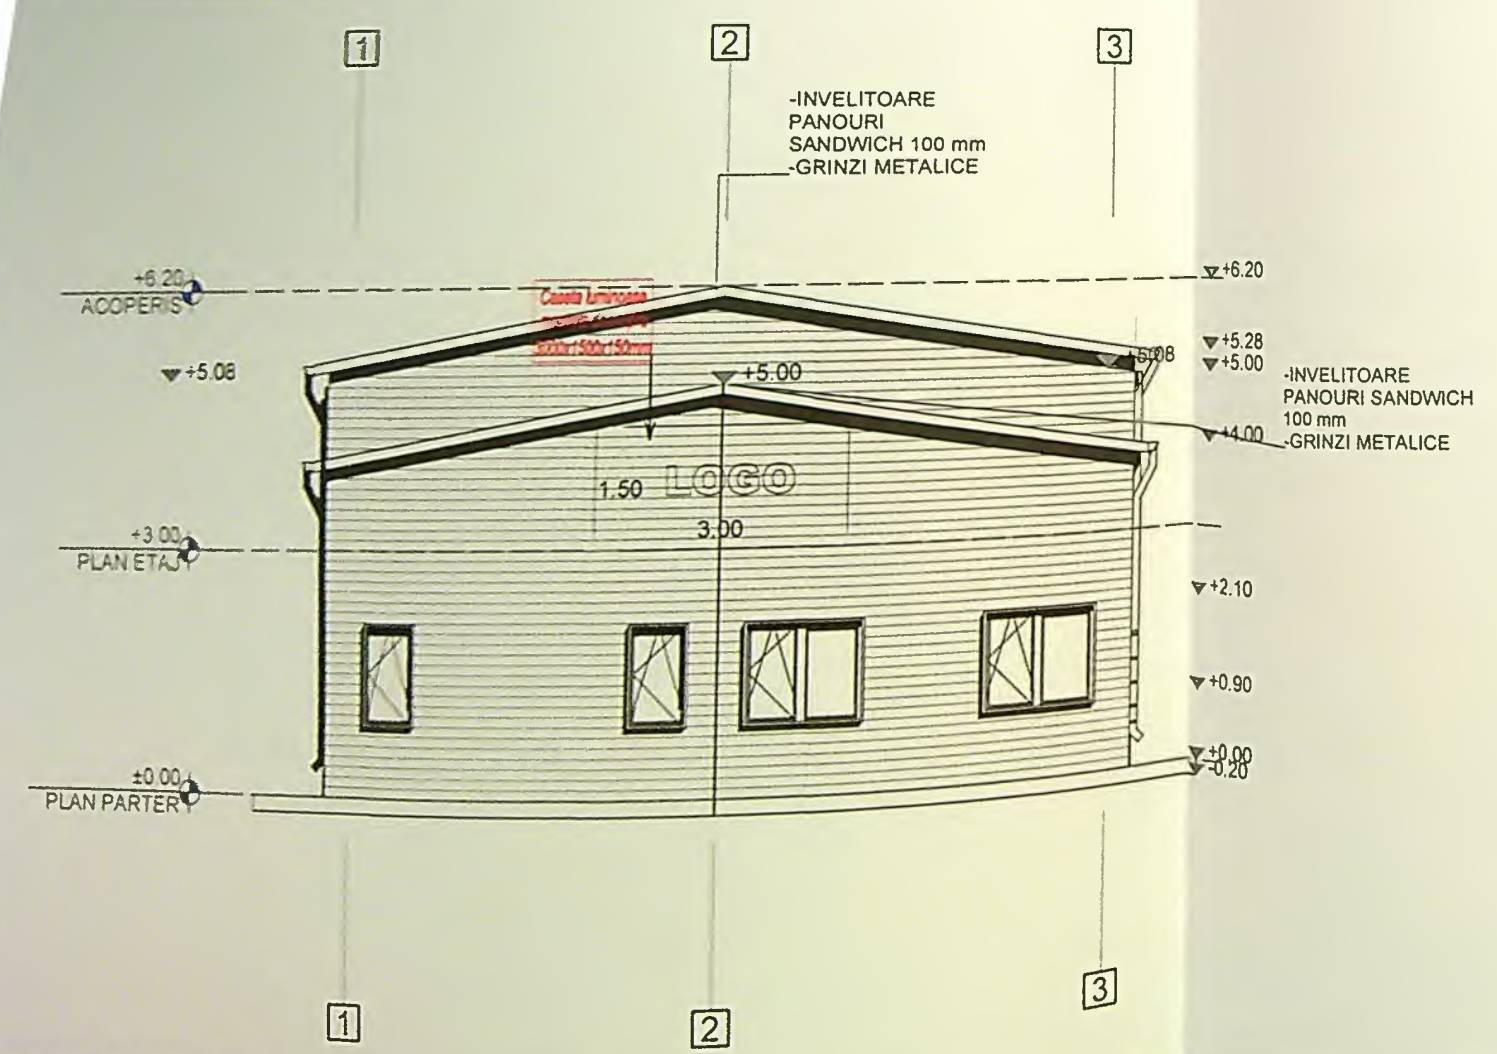

FAȚADĂ LATERALĂ STÂNGA 1:100

PROIECT DE
PRIMĂRII MUNICIPIULUI CROMOVA
10247 S-AGE ARSCHIARE
Anexa 3 Aviz de construire
9/5
Anexa 3

VERIFICAT
EXPERT
Sef
Proiect
D