


Plan de situație proiectată blocuri 66D, 66D1 și 66E
 SCARA 1:250
 SISTEM DE PROIECTIE STEREOGRAFIC 1970
 Sistem de cote Local

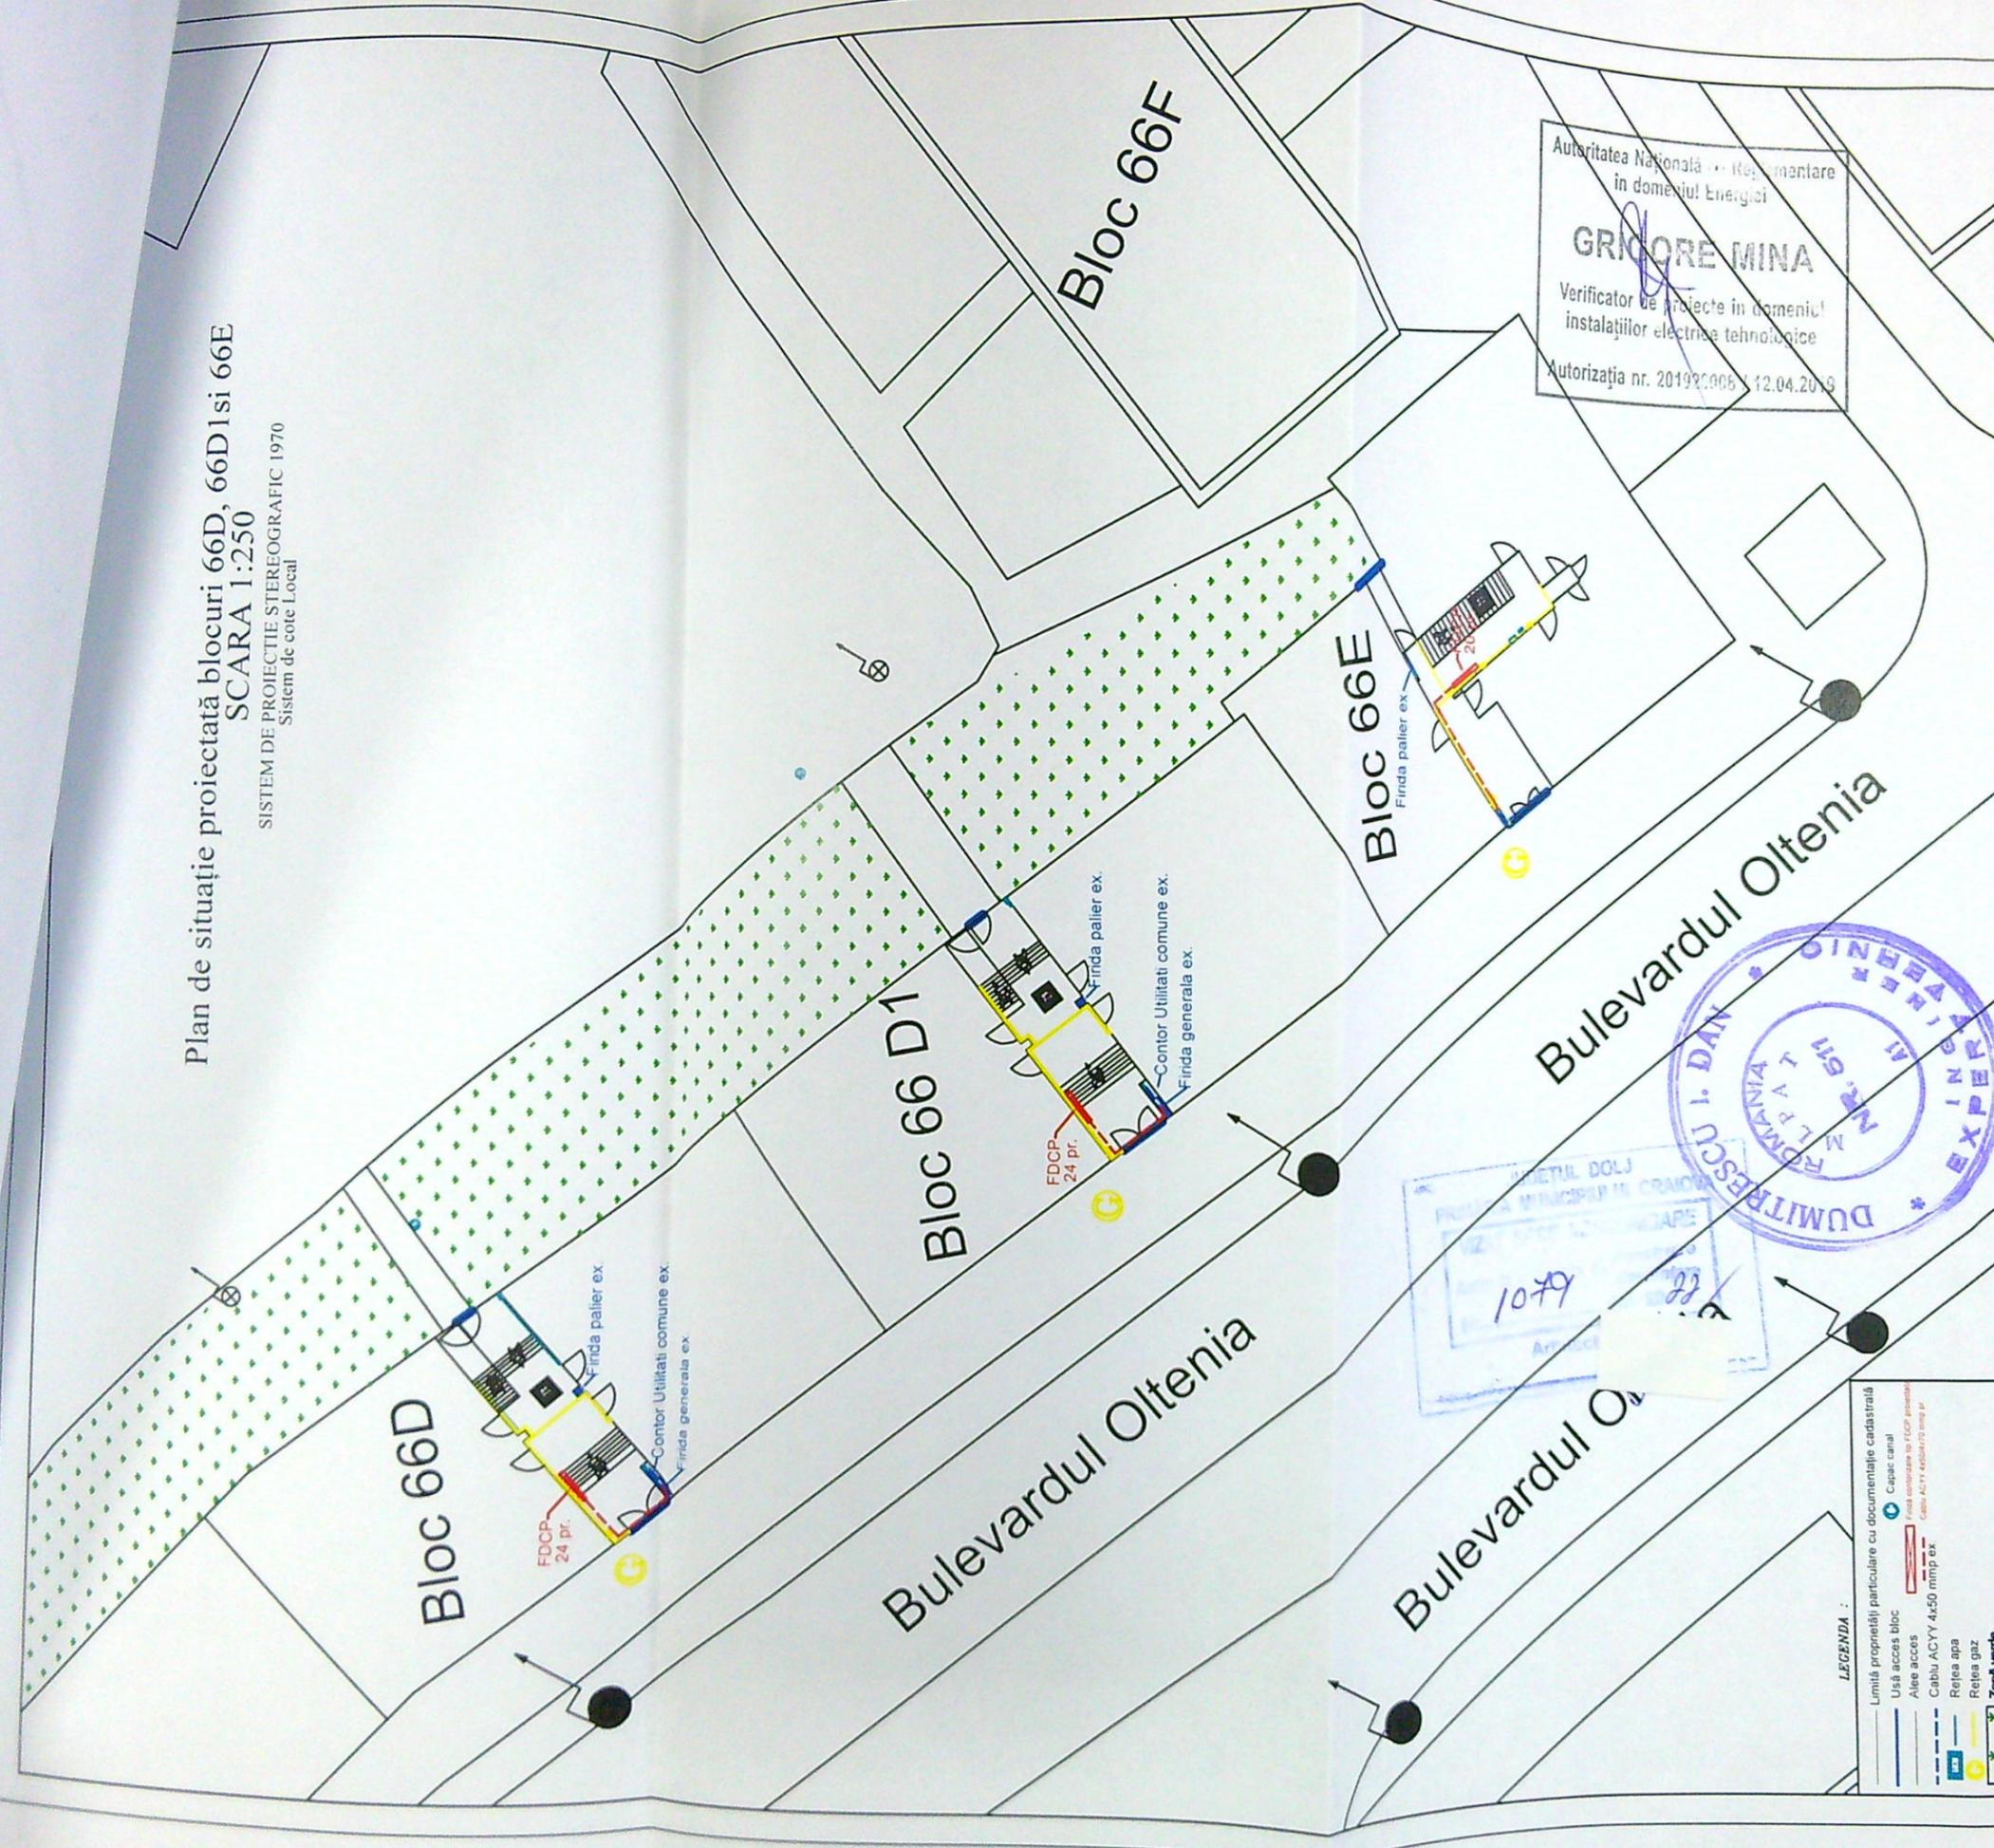

Autoritatea Națională de Reglementare
 în domeniul Energiei
GRIGORE MINA
 Verificator de proiecte în domeniul
 instalațiilor electrice tehnologice
 Autorizația nr. 201920005 / 12.04.2019

ROMANIA
 REPUBLICA
 Nr. 92
 A1, A3
 INGINER PROIECTE
 SCURT. CONSTANTIN

DUMITRESCU I. DAN
 ROMANIA
 REPUBLICA
 Nr. 51
 INGINER
 EXPERT

1070
 23

LEGENDA :

- Limită proprietăți particulare cu documentație cadastrală
- Uși acces bloc
- Alee acces
- Cablu ACYY 4x50 mm² ex.
- Rețea apă
- Rețea gaz
- Zonă verde
- Șablon de beton rețea electrică
- Căpșor canal
- Cablu ACYY 4x50 mm² ex.
- Cablu ACYY 4x50 mm² ex.
- Cablu ACYY 4x50 mm² ex.

VERIFICATOR	NUME	SEMNATURA	CERINTA	REFERAT / NR. / DATA
VERIFICATOR/EXPERT	<i>Expert Ing. Dumitrescu I. Dan</i>	<i>Dumitrescu I. Dan</i>	A-1	<i>675/15.08.22</i>
Beneficiar: S.C. ALM POWER GROUP S.R.L. ATESTAT ANRE NR. 12577/29.05.2017 DISTRIBUTIE ENERGIE OLTENIA SA				
Proiect nr. 32/2022				
Faza PAC				
Plansa nr. 3				
SPECIFICATIE	NUME	SEMNATURA	Beneficiar: DISTRIBUTIE ENERGIE OLTENIA SA	
SEF PROIECT	SING. ȘERBAN CONSTANTIN	<i>Șerban Constantin</i>	Scara	1:250
PROIECTANT	ING. FLORICEL IONUT	<i>Floricele Ionut</i>	Data	2022
PROIECTANT	ING. BLUOREANU ADRIAN	<i>Bluoreanu Adrian</i>	Titlu plansa: Plan de situație proiectată bloc 66E	