



JUDETUL: DOLJ
 Unitatea administrativ-teritoriala: Municipiul Craiova
 COD SIRUTA:
 Adresa corpului de proprietate:
 Municipiul Craiova, intravilan, str. N. Romanescu, nr. 49
 Nr. cadastral al corpului de proprietate:

PLAN DE AMPLASAMENT SI DELIMITARE
 A CORPULUI DE PROPRIETATE
 (INTRAVILAN) - Scara 1:500

Nume si prenume proprietar:
 STATUL ROMAN - Domeniul Privat al Statului
 in administrarea MINISTERULUI SANATATII SI FAMILIEI prin
 SPITALUL CLINIC DE NEUROPSIHIIATRIE CRAIOVA
 - Sectia Clinica Psihiatrie Adulti -
 Sediul : Craiova, str. Calea Bucuresti,
 nr. 149, jud. Dolj

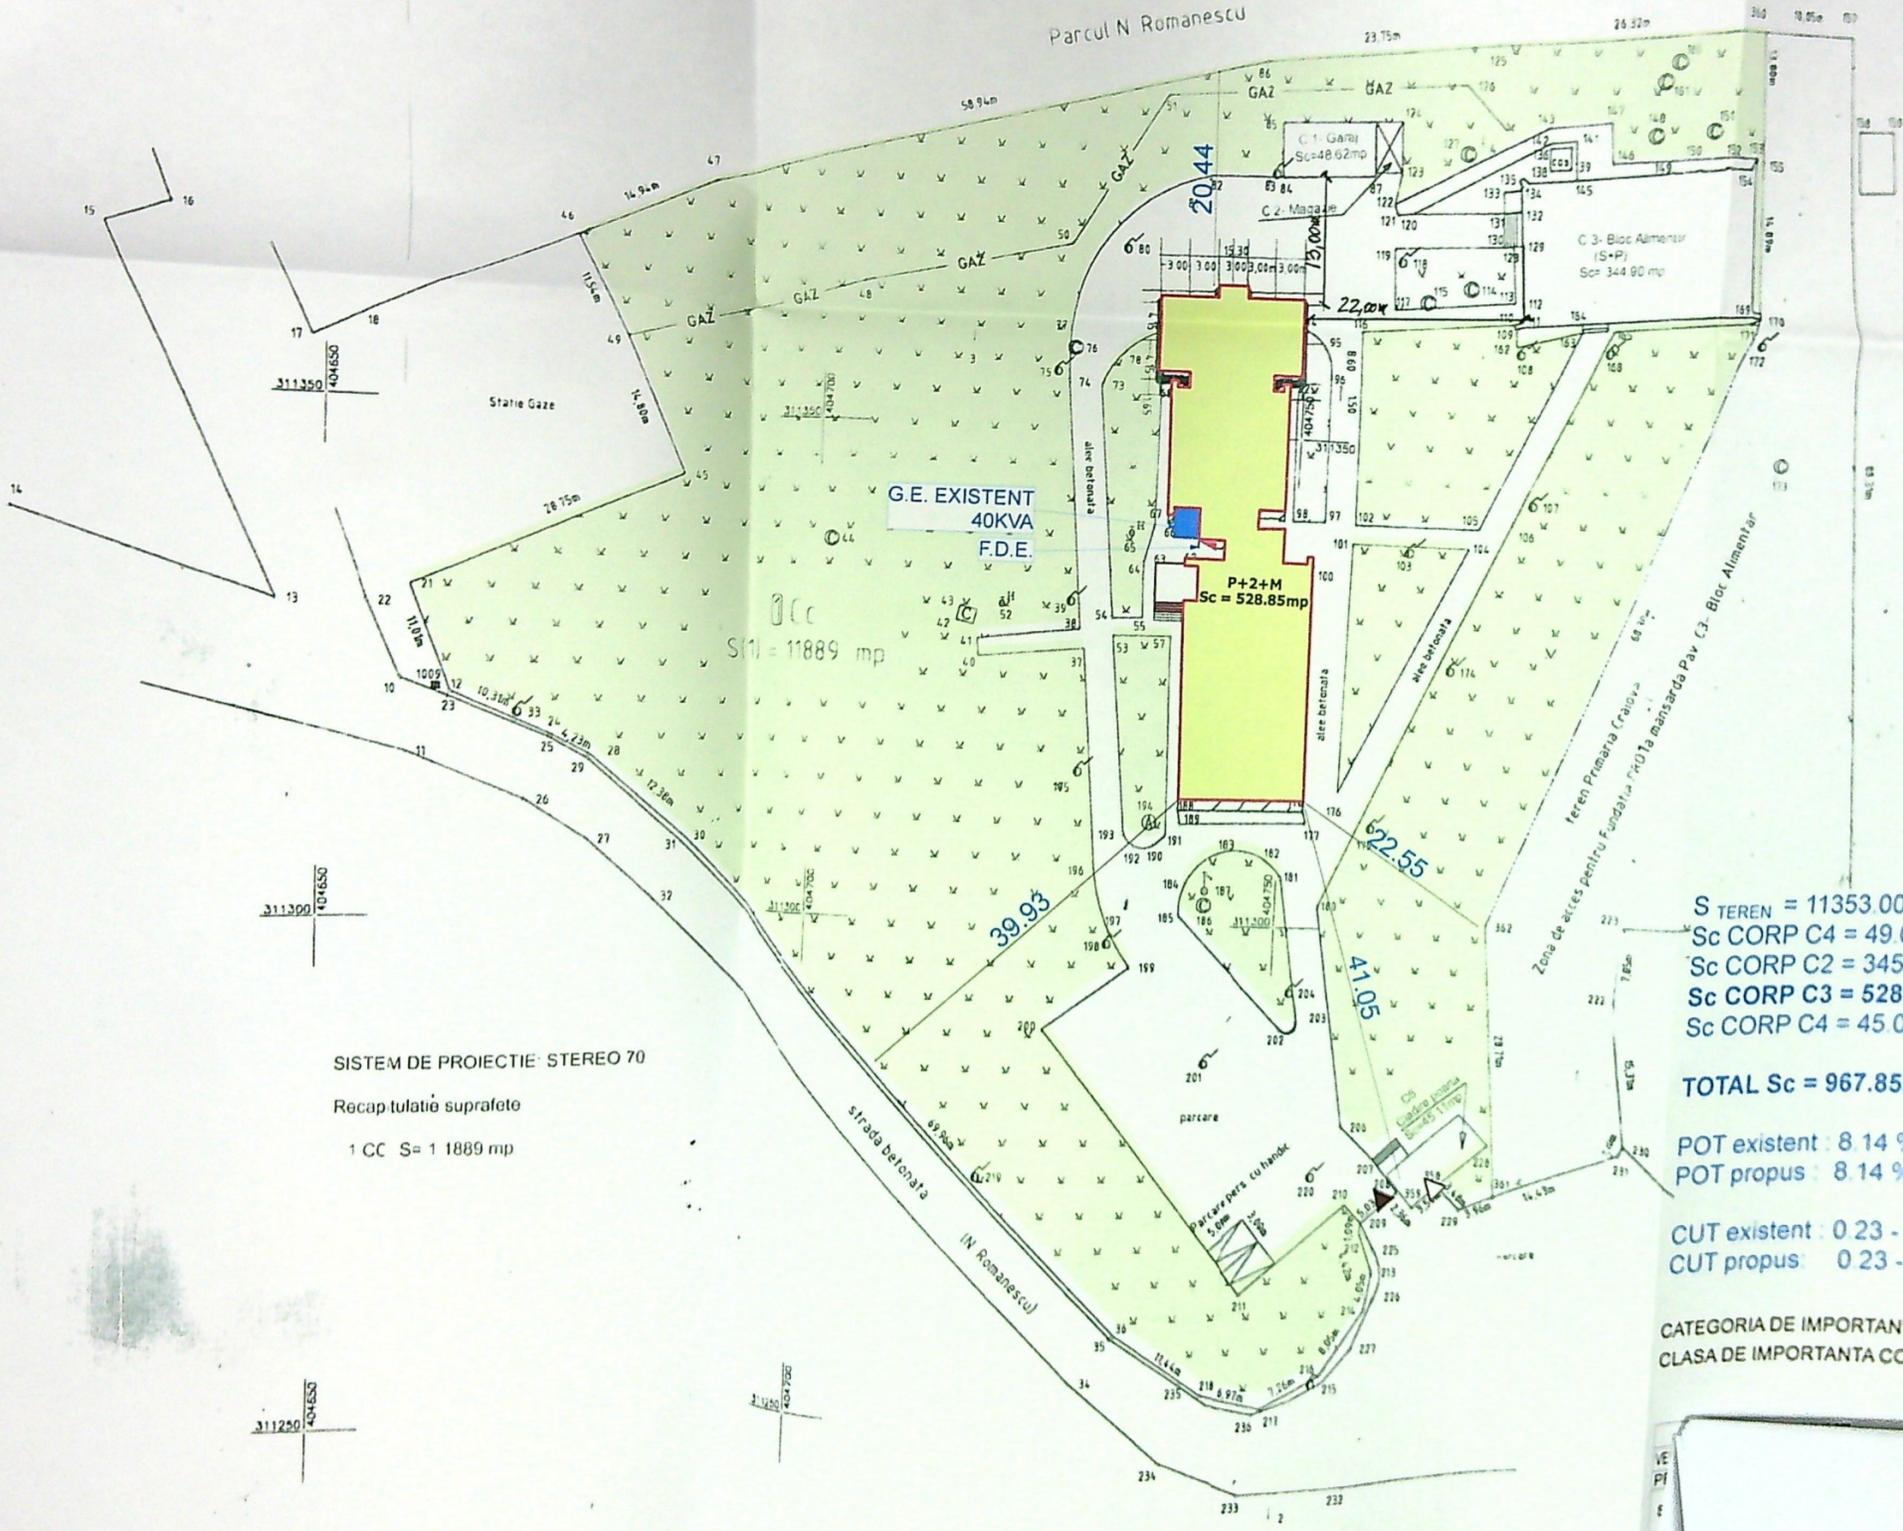

SISTEM DE PROIECTIE: STEREO 70
 Recapitulatie suprafete
 1 CC S= 11889 mp

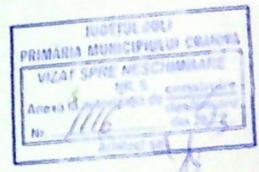

S TEREN = 11353.00mp acte si 11889.00mp masuratori
 Sc CORP C4 = 49.00mp Scd CORP C4 = 49.00mp
 Sc CORP C2 = 345.00mp Scd CORP C2 = 344.90mp
 Sc CORP C3 = 528.85.80mp Scd CORP C3 = 2246.00mp
 Sc CORP C4 = 45.00mp Scd CORP C4 = 45.11mp
TOTAL Sc = 967.85mp TOTAL Scd = 2685.01mp

POT existent : 8.14 % - calculat la suprafata masurata.
 POT propus : 8.14 % - calculat la suprafata masurata.

CUT existent : 0.23 - calculate la suprafata masurata.
 CUT propus : 0.23 - calculate la suprafata masurata.

CATEGORIA DE IMPORTANTA A CONSTRUCTIILOR CONF. HG786/1997 -C- (normala)
 CLASA DE IMPORTANTA CONFORM P100/1-2012 -1->

LEGENDA

- CONSTRUCTIE C4 EXISTENTA PROPU SA SPRE REABILITARE
- CONSTRUCTII EXISTENTE
- SPATII VERZI
- ACCESE