


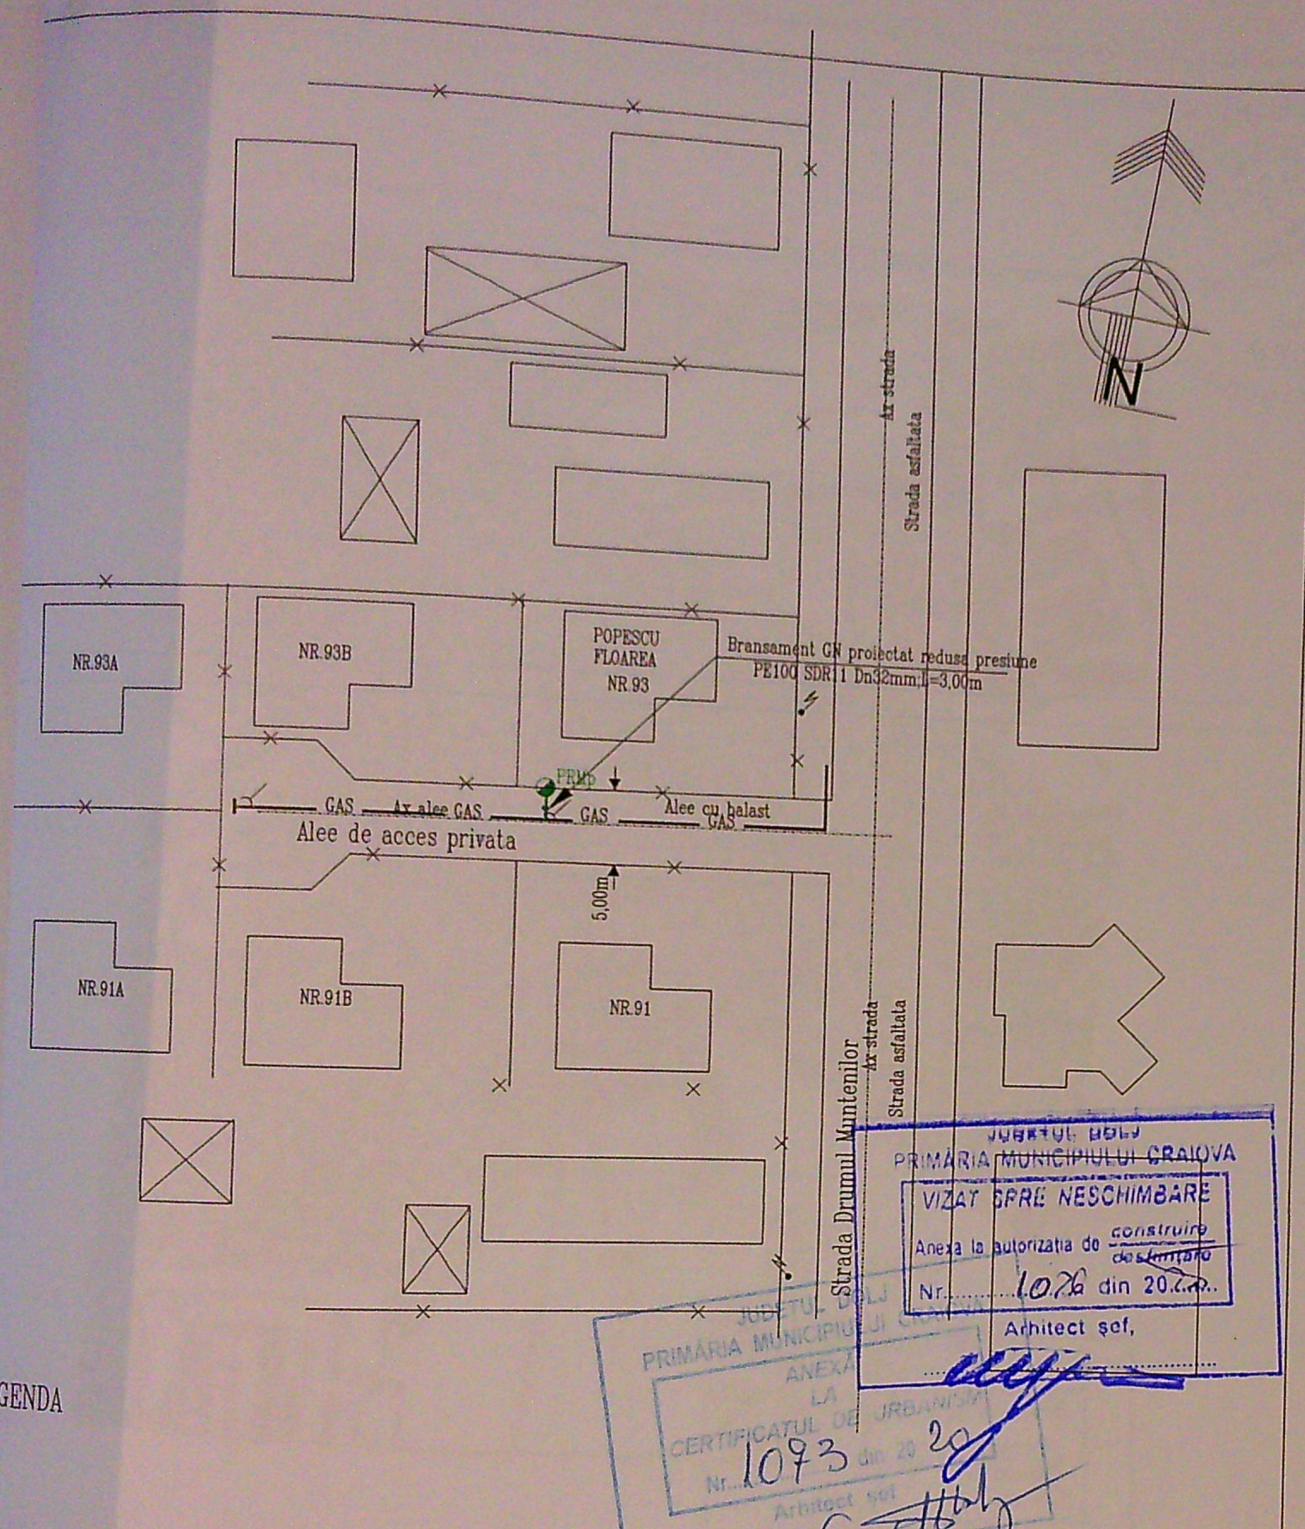

LEGENDA

x x Limita de proprietate
 GAS Conducta distributie gaze naturale redusa presiune existenta, PE100SDR11Dn90mm
 Bransament GN medie presiune proiectat, PE100 SDR11, Dn32mm; L=3.00m; Q=5.67Nm³/h
 Post de reglare masurare propus, regulator de 10Nm³/h, conform acord acces
 Rasuflatoare cu capac
 Stalp energie electrica

Probele de presiune se fac in regim de MEDIE presiune
 In lungimea bransamentului este inclus si capatul de bransament

VERIFICATOR EXPERT	NUME	SIGNATURA	CERINTA	REFERAT/EXPERTIZA NR. DATA
				Beneficiar: ENGIE ROMANIA S.A. Proiectat si executat: S.C. INSTPRO S.R.L. Abonat: POPOESCU FLOAREA Str.DRUMUL MUNTENILOR, Nr.93 Localitatea: CRAIOVA, Jud. DOLJ
				Proiect nr. 18.5
				Faza:
				Plansa nr.
				Titlu proiect: Bransament gaze naturale presiune redusa
				Titlu plansa: PLAN DE SITUATIE
				Data: 2020