




- TENCUIALA TIP BAUMIT ALB/GR
- TAMPLARIE PVC CU GEAM TRIPAN
- BALUSTRADA TABLA EXPANDATA BEJ
- PLACAJ METALIC BEJ

JUDETUL DOLJ  
 PRIMARIA MUNICIPIULUI CRAIOVA  
 VIZAT SPRE NESCHIMBARE  
 NR 1 construire  
 Anexa la autorizatia de destinatie  
 Nr. 1160 din 20.07.24  
 Arhitect sef. *[Signature]*

CATEGORIA DE IMPORTANTA  
CLASA DE IMPORTANTA

proiect nr.  
 B5/2023  
 faza  
 DTAC  
 sa nr.

131

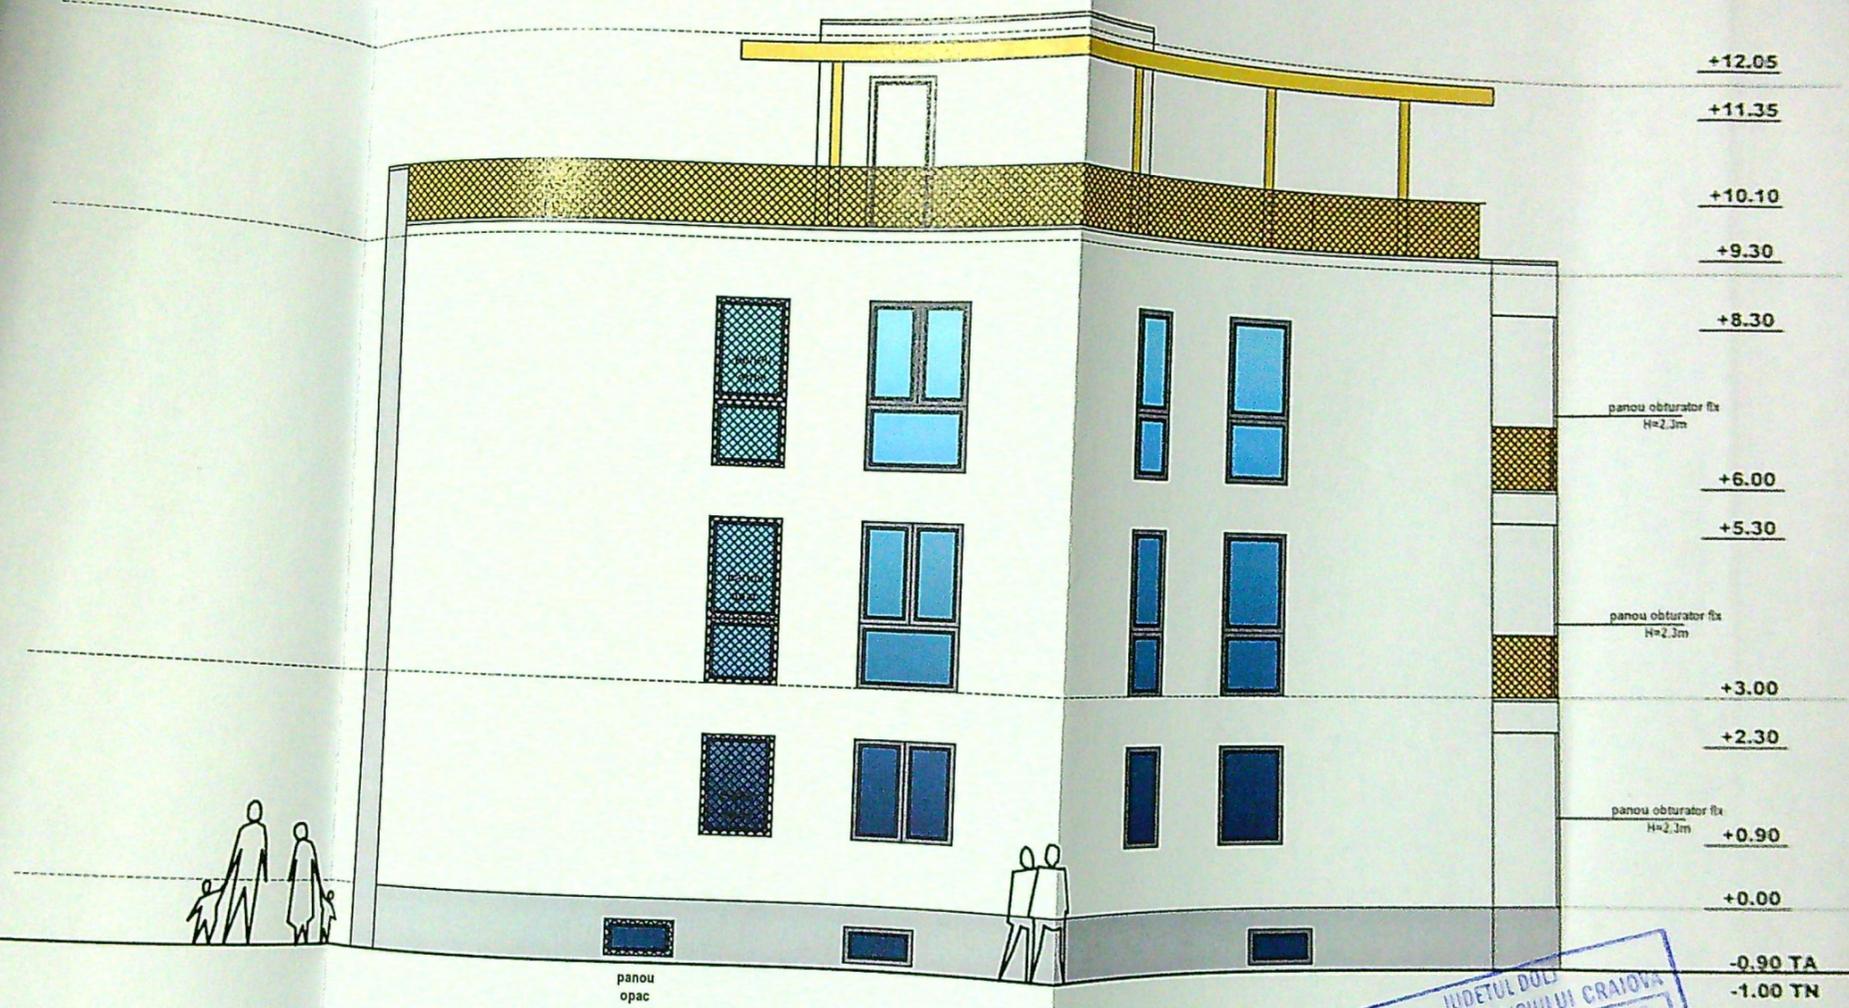


- TENCUIALA TIP BAUMIT ALB/GRI
- TAMPLARIE PVC CU GEAM TRIPAN
- BALUSTRADA TABLA EXPANDATA BEJ
- PLACAJ METALIC BEJ

JUDETUL DOLJ  
 PRIMARIA MUNICIPIULUI CRAIOVA  
 VIZAT SPRE NESCHIMBARE  
 NR 1  
 Anexa la autorizatia de construire  
 Nr. 1160  
 din 20.04.24  
 Architect sef

		CATEGORIA IV DE IMPORTANTA CLASA III DE IMPORTANTA	
verificator		"A"	referat nr /data
autorizator			
		proiect nr	185/2023
		faza	DTAC
		diseta nr.	

133

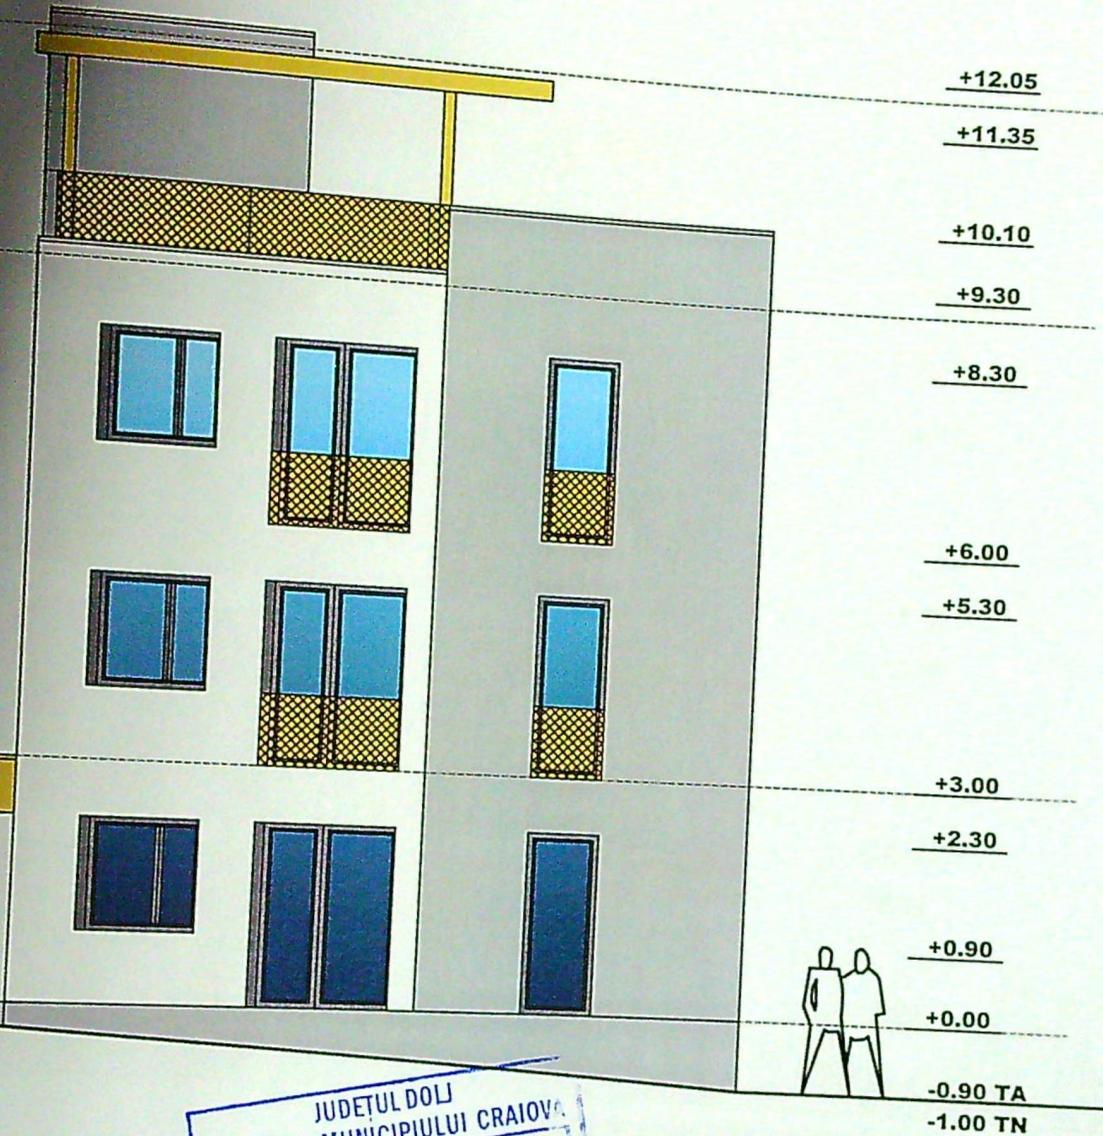

JUDEȚUL DOLOJ  
 PRIMĂRIA MUNICIPIULUI CRAIOVA  
 VIZAT SPRE NESCHIMBARE  
 NR. 1  
 Anexa la autorizația de construire  
 Nr. 1160 din 20.04.24  
 Arhitect șef. *[Signature]*

ENCUIALA TIP BAUMIT ALB/GRI  
 AMPLARIE PVC CU GEAM TRIPAN  
 ALUSTRADA TABLA EXPANDATA BEJ  
 ACAJ METALIC BEJ


CATEGORIA «C» DE IMPORTANTA  
 CLASA III DE IMPORTANTA

"Δ" referat nr /data


6614	
Stelian MOLLA BRACOMIA	
SRL	proiect nr. 185/2023
+2	faza DTAC 130
Arhitect Dolj	Plansa nr

ORTANTA
ORTANTA
ect nr /2023
DTAC
130

JUDEȚUL DOLOJ  
 PRIMĂRIA MUNICIPIULUI CRAIOVA  
 VIZAT SPRE ÎNSCHIMBARE  
 NR. 1 construc  
 Anexa la autorizatia de constructii  
 Nr. 1160 din 20...  
 Arhitect șef

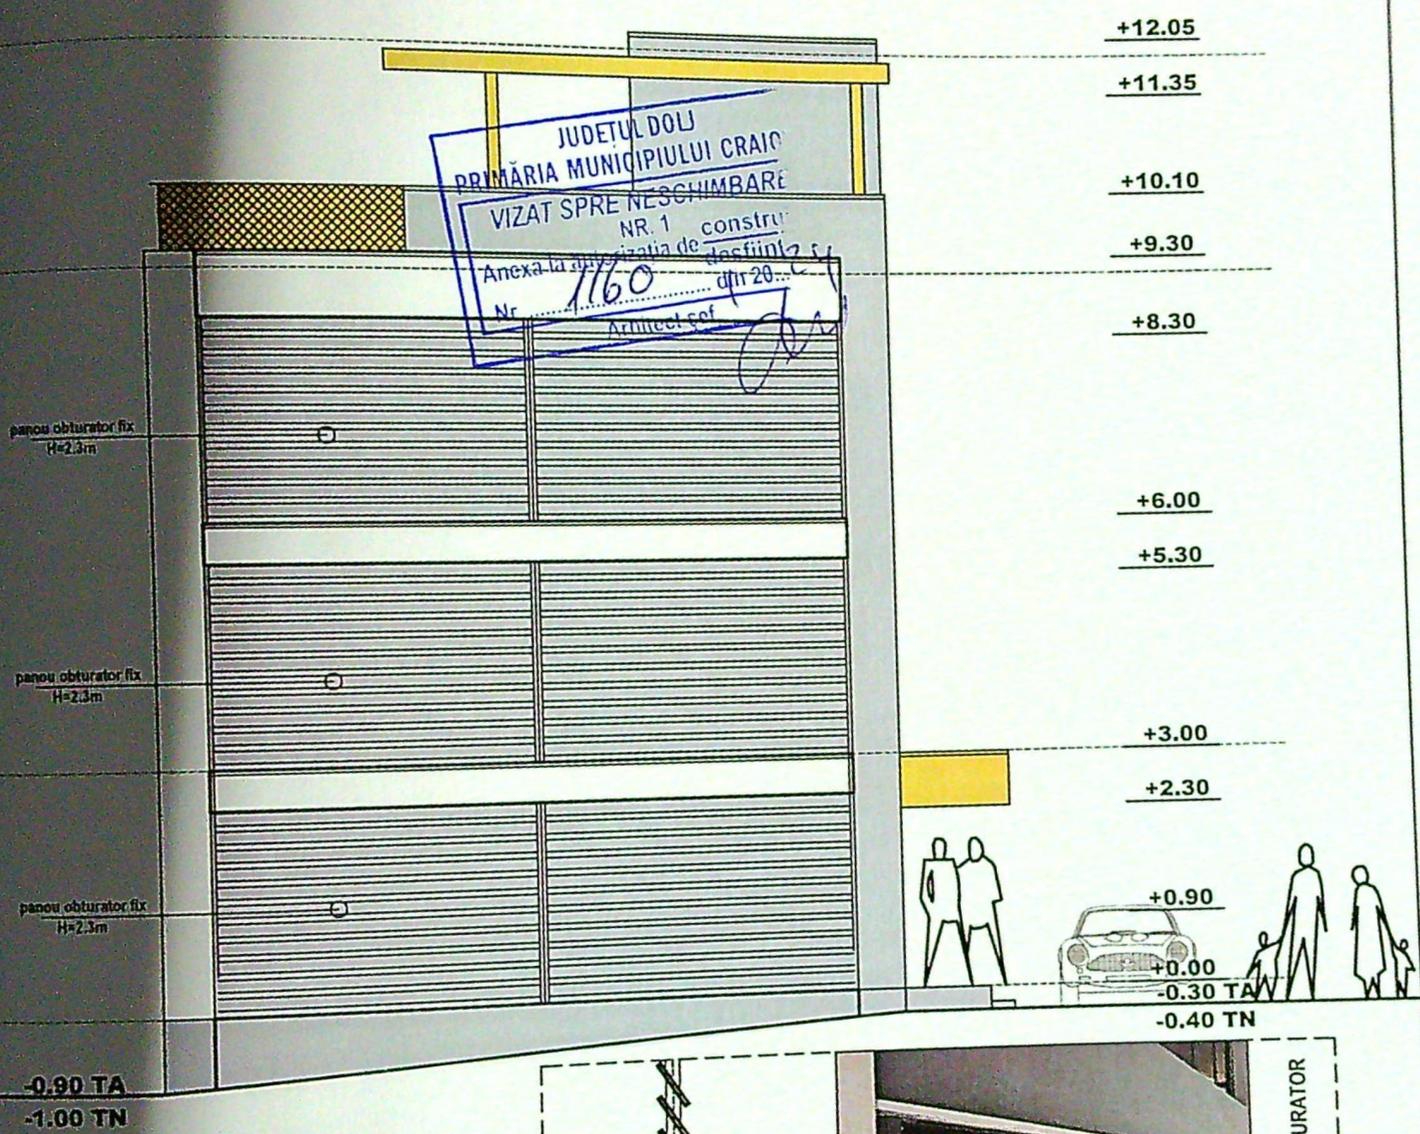

- TENCUIALA TIP BAUMIT ALB/GRI
- TAMPLARIE PVC CU GEAM TRIPAN
- BALUSTRADA TABLA EXPANDATA BEJ
- PLACAJ METALIC BEJ

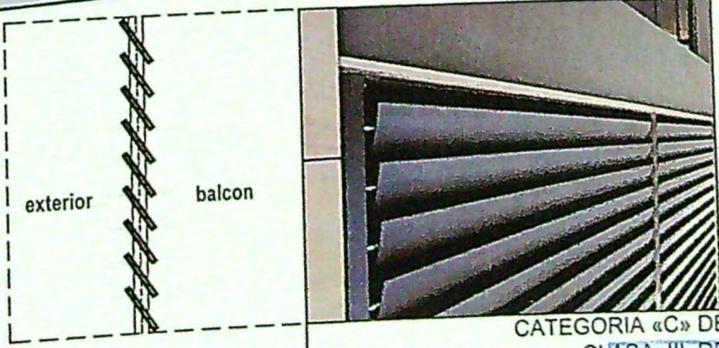

CATEGORIA «C» DE IMPORTANTA  
 CLASA III DE IMPORTANTA

proiect nr. 185/2023
faza DTAC 437
Plansa nr.

ORTANTA ORTANTA
proiect nr. 5/2023
faza DTAC
nr.

1/40