

ICc
S=1091422mp

PLATFORMA BETONATA 20 cm

BcR4.5 periat

Substrat - 25 cm balast
- 20 cm piatra sparta

Hala depozitare componente
caroserie din tabla - parter - propunere


P, GRF II, Cat. E - pericol de incendiu mic

Hala montaj existenta
P, GRF II, Cat. C - pericol de incendiu

Hala presaj existenta
P, GRF II, Cat E. - pericol de incendiu

Hala in curs de intabulare
Autorizata cu A.C. nr. 1314 din 07.08.2019
S.c. = S.d. = 10604 mp

P, GRF II, Cat. E - pericol de incendiu

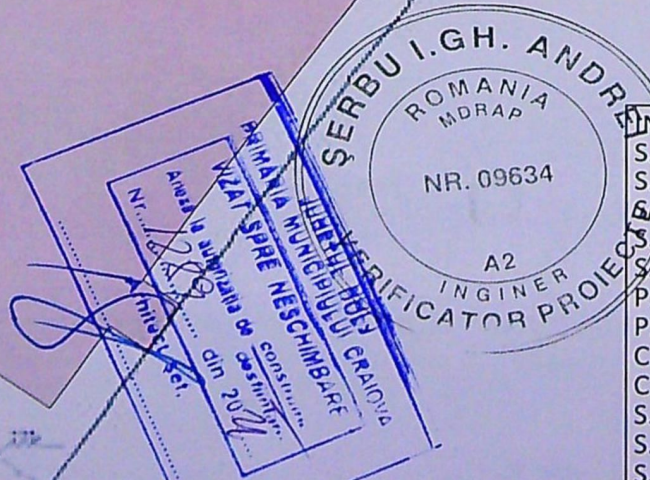

INDICATORI:	
S. teren	= 1091422 mp
S.c. ex.	= 398080 mp
S.d. pr.	= 400147.7 mp
S.d. ex.	= 467082.87 mp
S.d. pr.	= 469150.57 mp
P.O.T. ex.	= 36.47%
P.O.T. pr.	= 36.66%
C.U.T. ex.	= 0.428
C.U.T. pr.	= 0.43
S.C. cladire noua	= 2067.7 mp
S.d. cladire noua	= 2067.7 mp
S.U. cladire noua	= 1994.82 mp

Acest proiect este realizat folosind ArchiCAD 17 licenta nr. 2-2473386 si este proprietatea intelectuala a S.C. 3B ARCHI PLANNING S.R.L. Orice reproducere partiala sau totala poate fi facuta doar cu acordul prealabil al S.C. 3B ARCHI PLANNING S.R.L.

CLASA DE IMPORTANTA	III
CATEGORIA DE IMPORTANTA - G.R.F.	C
II	

NOTA:
Toate inaltimele (usi, ferestre, parapeti etc.) sunt date de la cota finla a nivelului curent.
In timpul realizarii constructiei se vor studia toate plansele (arhitectura, rezistenta, instalatii) pe toata durata executiei pentru a corela toate specialitatile.

DENUMIRE PROIECT:
**Construire hala depozitare
componente caroserie din tabla**
str. Henry Ford (1863-1947), nr. 29, Craiova,
jud. Dolj



BENEFICIAR:
**FORD ROMANIA SA prin
Payne Josephine Mary**
str. Henry Ford (1863-1947), nr. 29,
Craiova, jud. Dolj

PROIECTANT GENERAL:
S.C. STEEL DESIGN S.R.L.
Tel: +40-723-199797 Tel: +40-268-324618
R.C. J08/1036/10.05.2004 C.U.I. R-16407265
500471 Brasov Str. Calea Feldioarei nr.33A8
E-MAIL: office@steeldesign.ro
www.steeldesign.ro

PROIECTANT SPECIALIATE ARHITECTURA:
S.C. 3B ARCHI PLANNING S.R.L.
CUI 42690607 J16/1031/2020
str. Vinatori, nr.7, Craiova, jud. Dolj
+40/723.703.487

SEF PROIECT:	ing. Andrei Serbu
PROIECTAT:	arh. Vlad Besteleu
DESENAT:	arh. Vlad Besteleu
VERIFICATOR:	VERIFICATOR:
Plan de situatie	
Proiect nr:	5/2021
Data:	aug 2021
Scara:	1:1000
Planşa nr:	A-00

INDICATORI:	
S. teren	= 1091422 mp
S.c. ex.	= 398080 mp
S.c. pr.	= 400147.7 mp
S.d. ex.	= 467082.87 mp
S.d. pr.	= 469150.57 mp
P.O.T. ex.	= 36.47%
P.O.T. pr.	= 36.66%
C.U.T. ex.	= 0.428
C.U.T. pr.	= 0.43
S.C. cladire noua	= 2067.7 mp
S.d. cladire noua	= 2067.7 mp
S.U. cladire noua	= 1994.82 mp

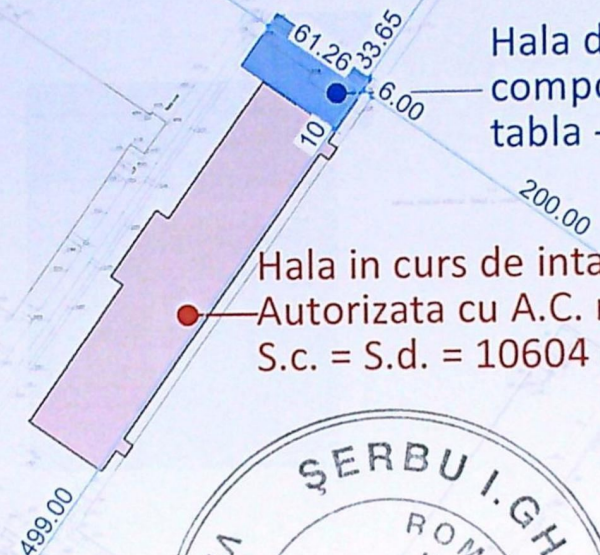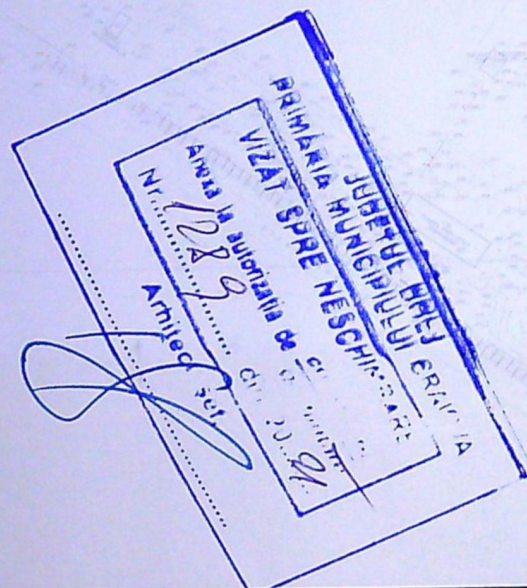


Hala depozitare
componente caroserie din
tabla - parter - propunere

Hala in curs de intabulare
Autorizata cu A.C. nr. 1314 din 07.08.2019
S.c. = S.d. = 10604 mp



Acest proiect este realizat folosind ArchiCAD 17 licenta nr. 2-2473386 si este proprietatea intelectuala a S.C. 3B ARCHI PLANNING S.R.L. Orice reproducere partiala sau totala poate fi facuta doar cu acordul prealabil al S.C. 3B ARCHI PLANNING S.R.L.		DENUMIRE PROIECT: Construire hala depozitare componente caroserie din tabla str. Henry Ford (1863-1947), nr. 29, Craiova, jud. Dolj		PROIECTANT GENERAL: S.C. STEEL DESIGN S.R.L. Tel: +40-723-199797 Tel: +40-268-324618 R.C. J08/1036/10.05.2004 C.U.I. R-16407265 500471 Brasov Str. Calea Feldioarei nr.33A8 E-MAIL: office@steeldesign.ro www.steeldesign.ro		SEF PROIECT: ing. Andrei Serbu	
CLASA DE IMPORTANTA - III CATEGORIA DE IMPORTANTA - C G.R.F. II		BENEFICIAR: FORD ROMANIA SA prin Payne Josephine Mary str. Henry Ford (1863-1947), nr. 29, Craiova, jud. Dolj		PROIECTANT SPECIALIATE ARHITECTURA: S.C. 3B ARCHI PLANNING S.R.L. CUI 42690607 j16/1031/2020 str. Vinatori, nr.7, Craiova, jud. Dolj +40/723.703.487		PROIECTAT: arh. Vlad Bestelevu	
NOTA: Toate inaltimile (usi, ferestre, parapeti etc.) sunt date de la cota finita a nivelului curent. In timpul realizarii constructiei se vor studia toate plansele (arhitectura, rezistenta, instalatii) pe toata durata executiei pentru a corela toate specialitatile.				DESENAT: arh. Vlad Bestelevu		VERIFICATOR: VERIFICATOR:	
				Plan de situatie		Faza: D.T.A.C.	
				Proiect nr: 5/2021	Data: aug 2021	Scara: 1:5000	Plansa nr: A-00'

NR.ct. | Ancoraj | bulon | bulon * [m]

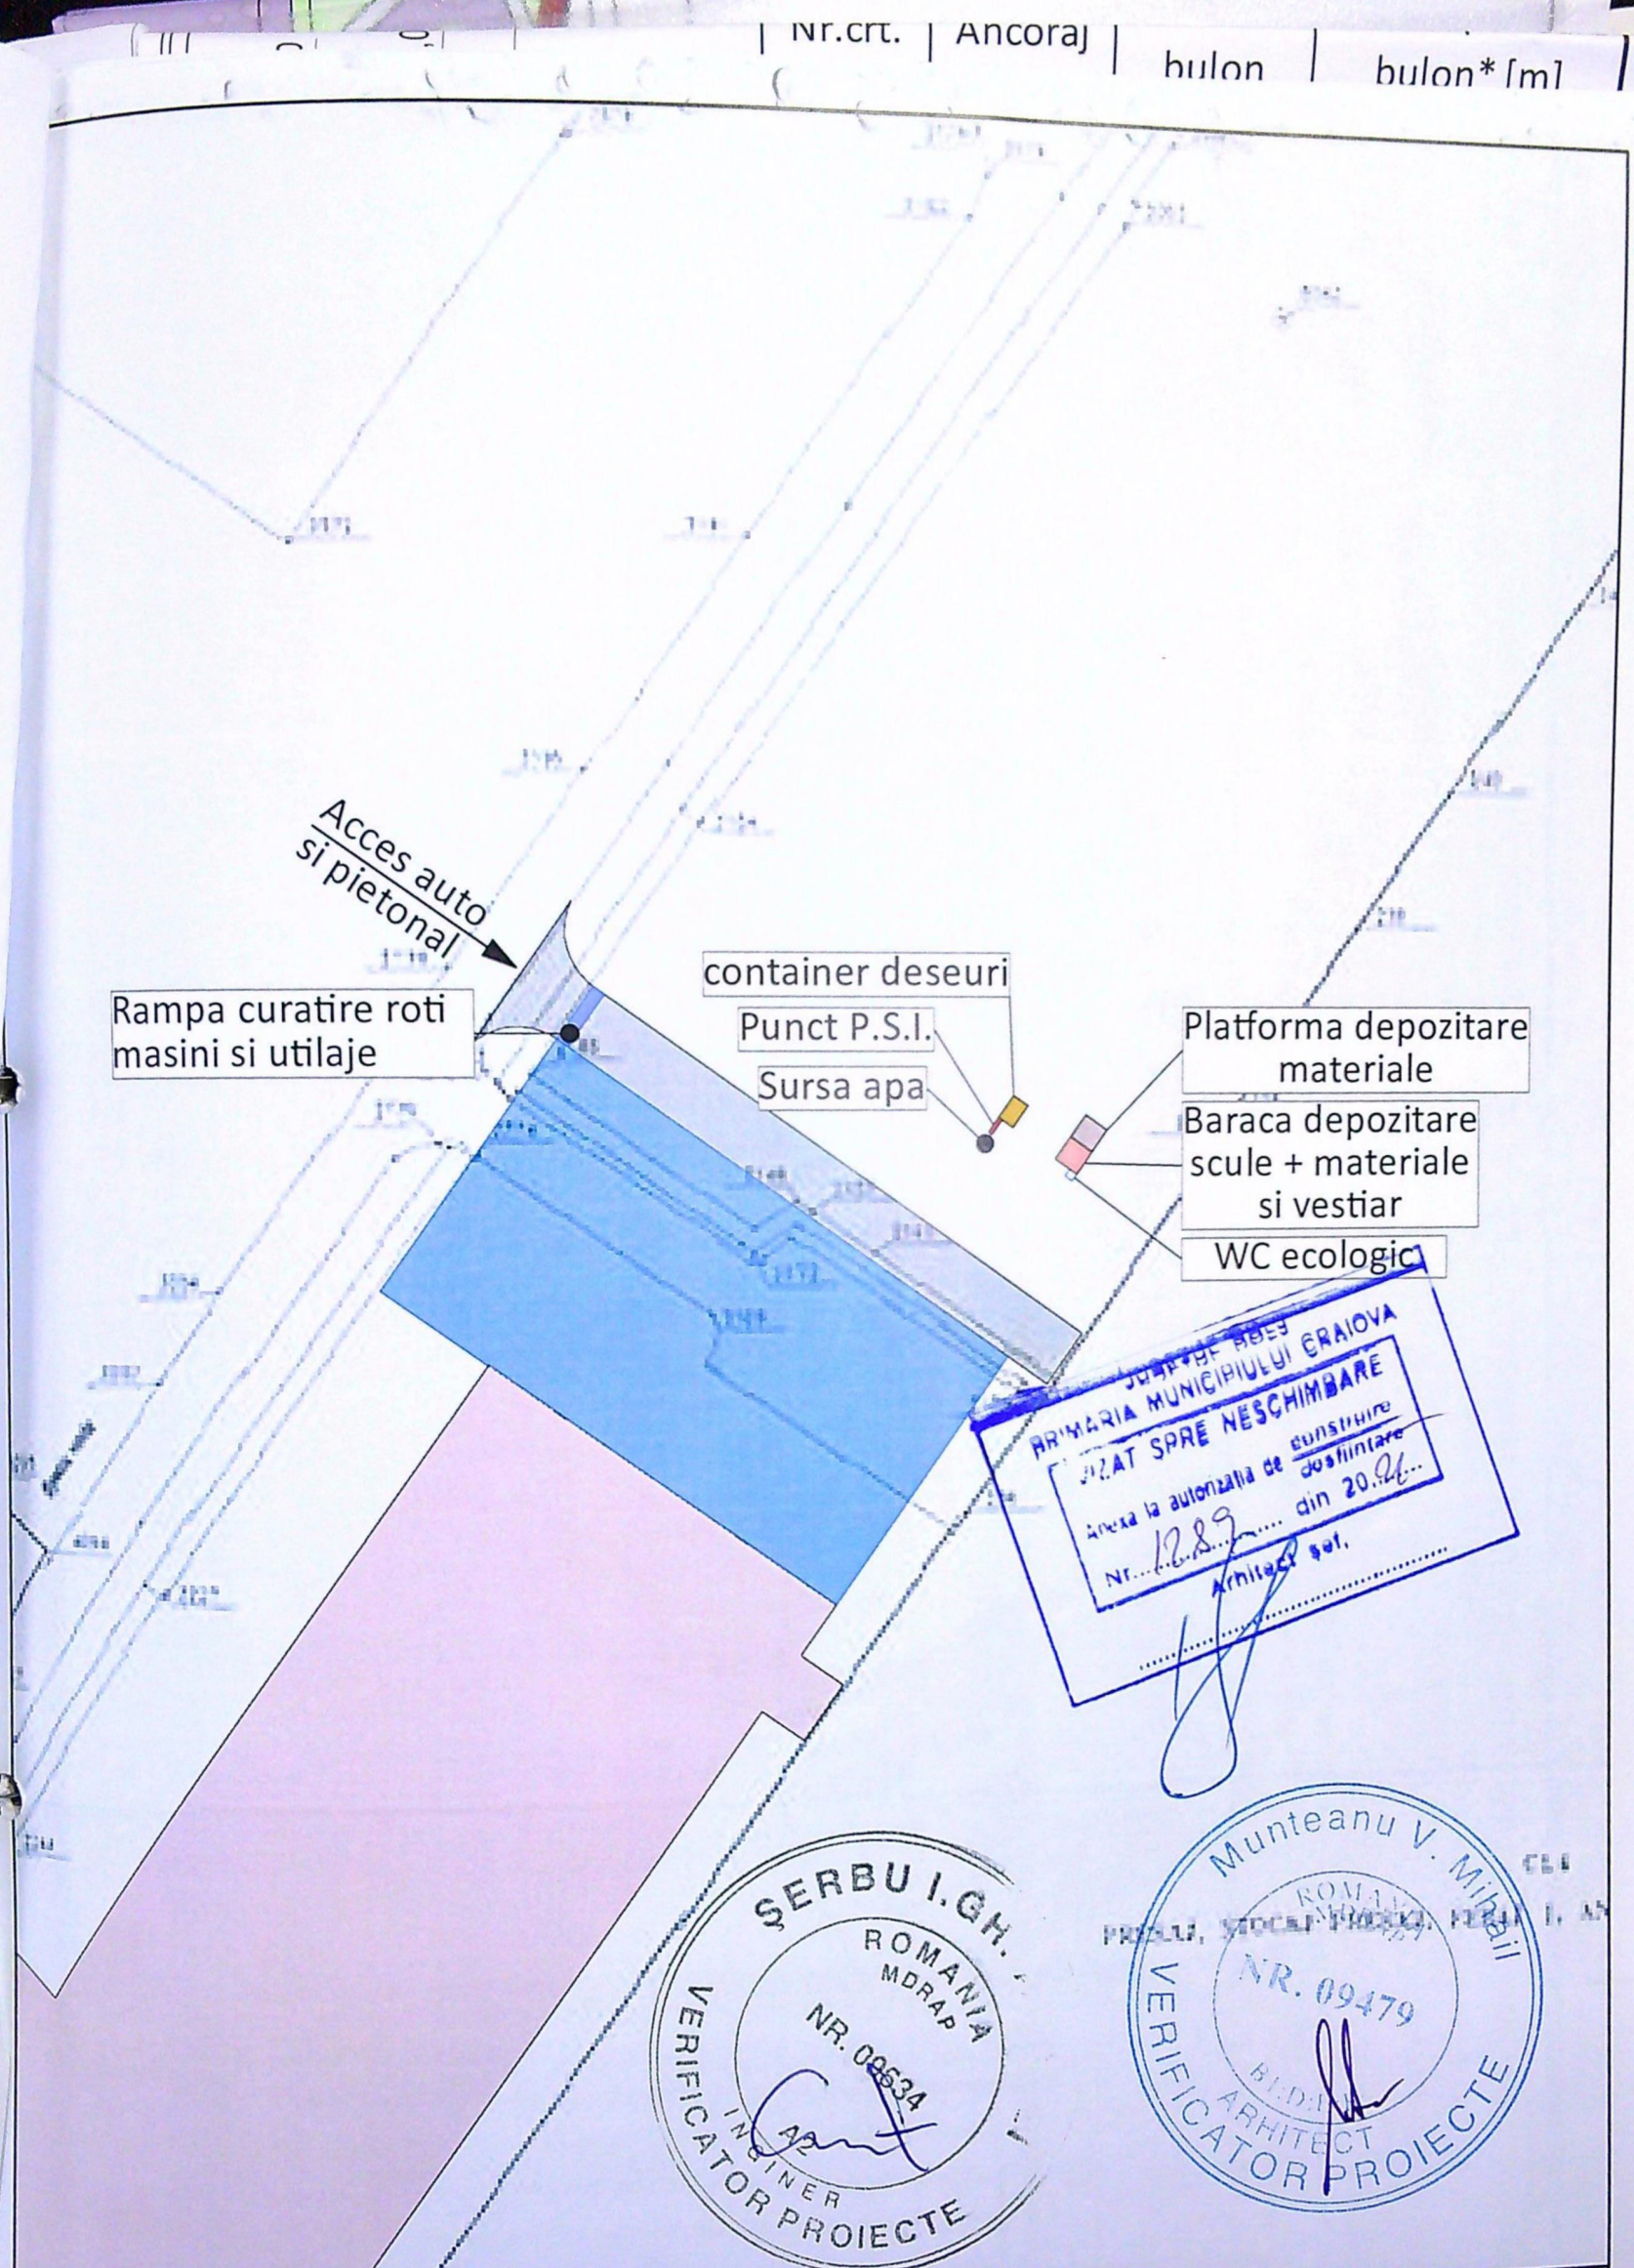

nr.crt.	Ancoraj	hulon	bulon* [m]
---------	---------	-------	------------

ROMANIA
Județul Dolj
Municipiul Craiova
PRIMĂRIA MUNICIPIULUI CRAIOVA
AVIZAT SPRE NESCIMBARE
Anexa la autorizația de construire
Nr. 1289 din 20.06.2021
Arhitect șef,

SERBU I.G.H.
ROMANIA
MDRAP
NR. 08634
VERIFICATOR PROIECTE

Munteanu V. Mihail
ROMANIA
PRIMĂRIA MUNICIPIULUI CRAIOVA
NR. 09479
VERIFICATOR PROIECTE

DENUMIRE PROIECT: Construire hala depozitare componente caroserie din tabla str. Henry Ford (1863-1947), nr. 29, Craiova, jud. Dolj	PROIECTANT GENERAL: S.C. STEEL DESIGN S.R.L. Tel: +40-723-199797 Tel: +40-268-324618 R.C. J08/1036/10.05.2004 C.U.I. R-16407265 500471 Brasov Str. Calea Feldioarei nr.33A8 E-MAIL: office@steeldesign.ro www.steeldesign.ro	SEF PROIECT: ing. Andrei Serbu			
		PROIECTAT: arh. Vlad Bestelev	DESENAT: arh. Vlad Bestelev		
BENEFICIAR: FORD ROMANIA SA prin Payne Josephine Mary prin imputernicit Vlad Bestelev str. Henry Ford (1863-1947), nr. 29, Craiova, jud. Dolj	PROIECTANT SPECIALIATE ARHITECTURA: S.C. 3B ARCHI PLANNING S.R.L. CUI 42690607 J16/1031/2020 str. Vinatori, nr.7, Craiova, jud. Dolj +40/723.703.487	VERIFICATOR:			
		Plan de situatie - Organizare			Faza: D.T.A.C.
		santier	Proiect nr: 5/2021	Data: aug 2021	Scara: 1:1000