


SISTEM DE PROIECTIE STEREOGRAFIC 1970

Sistem de cote Local

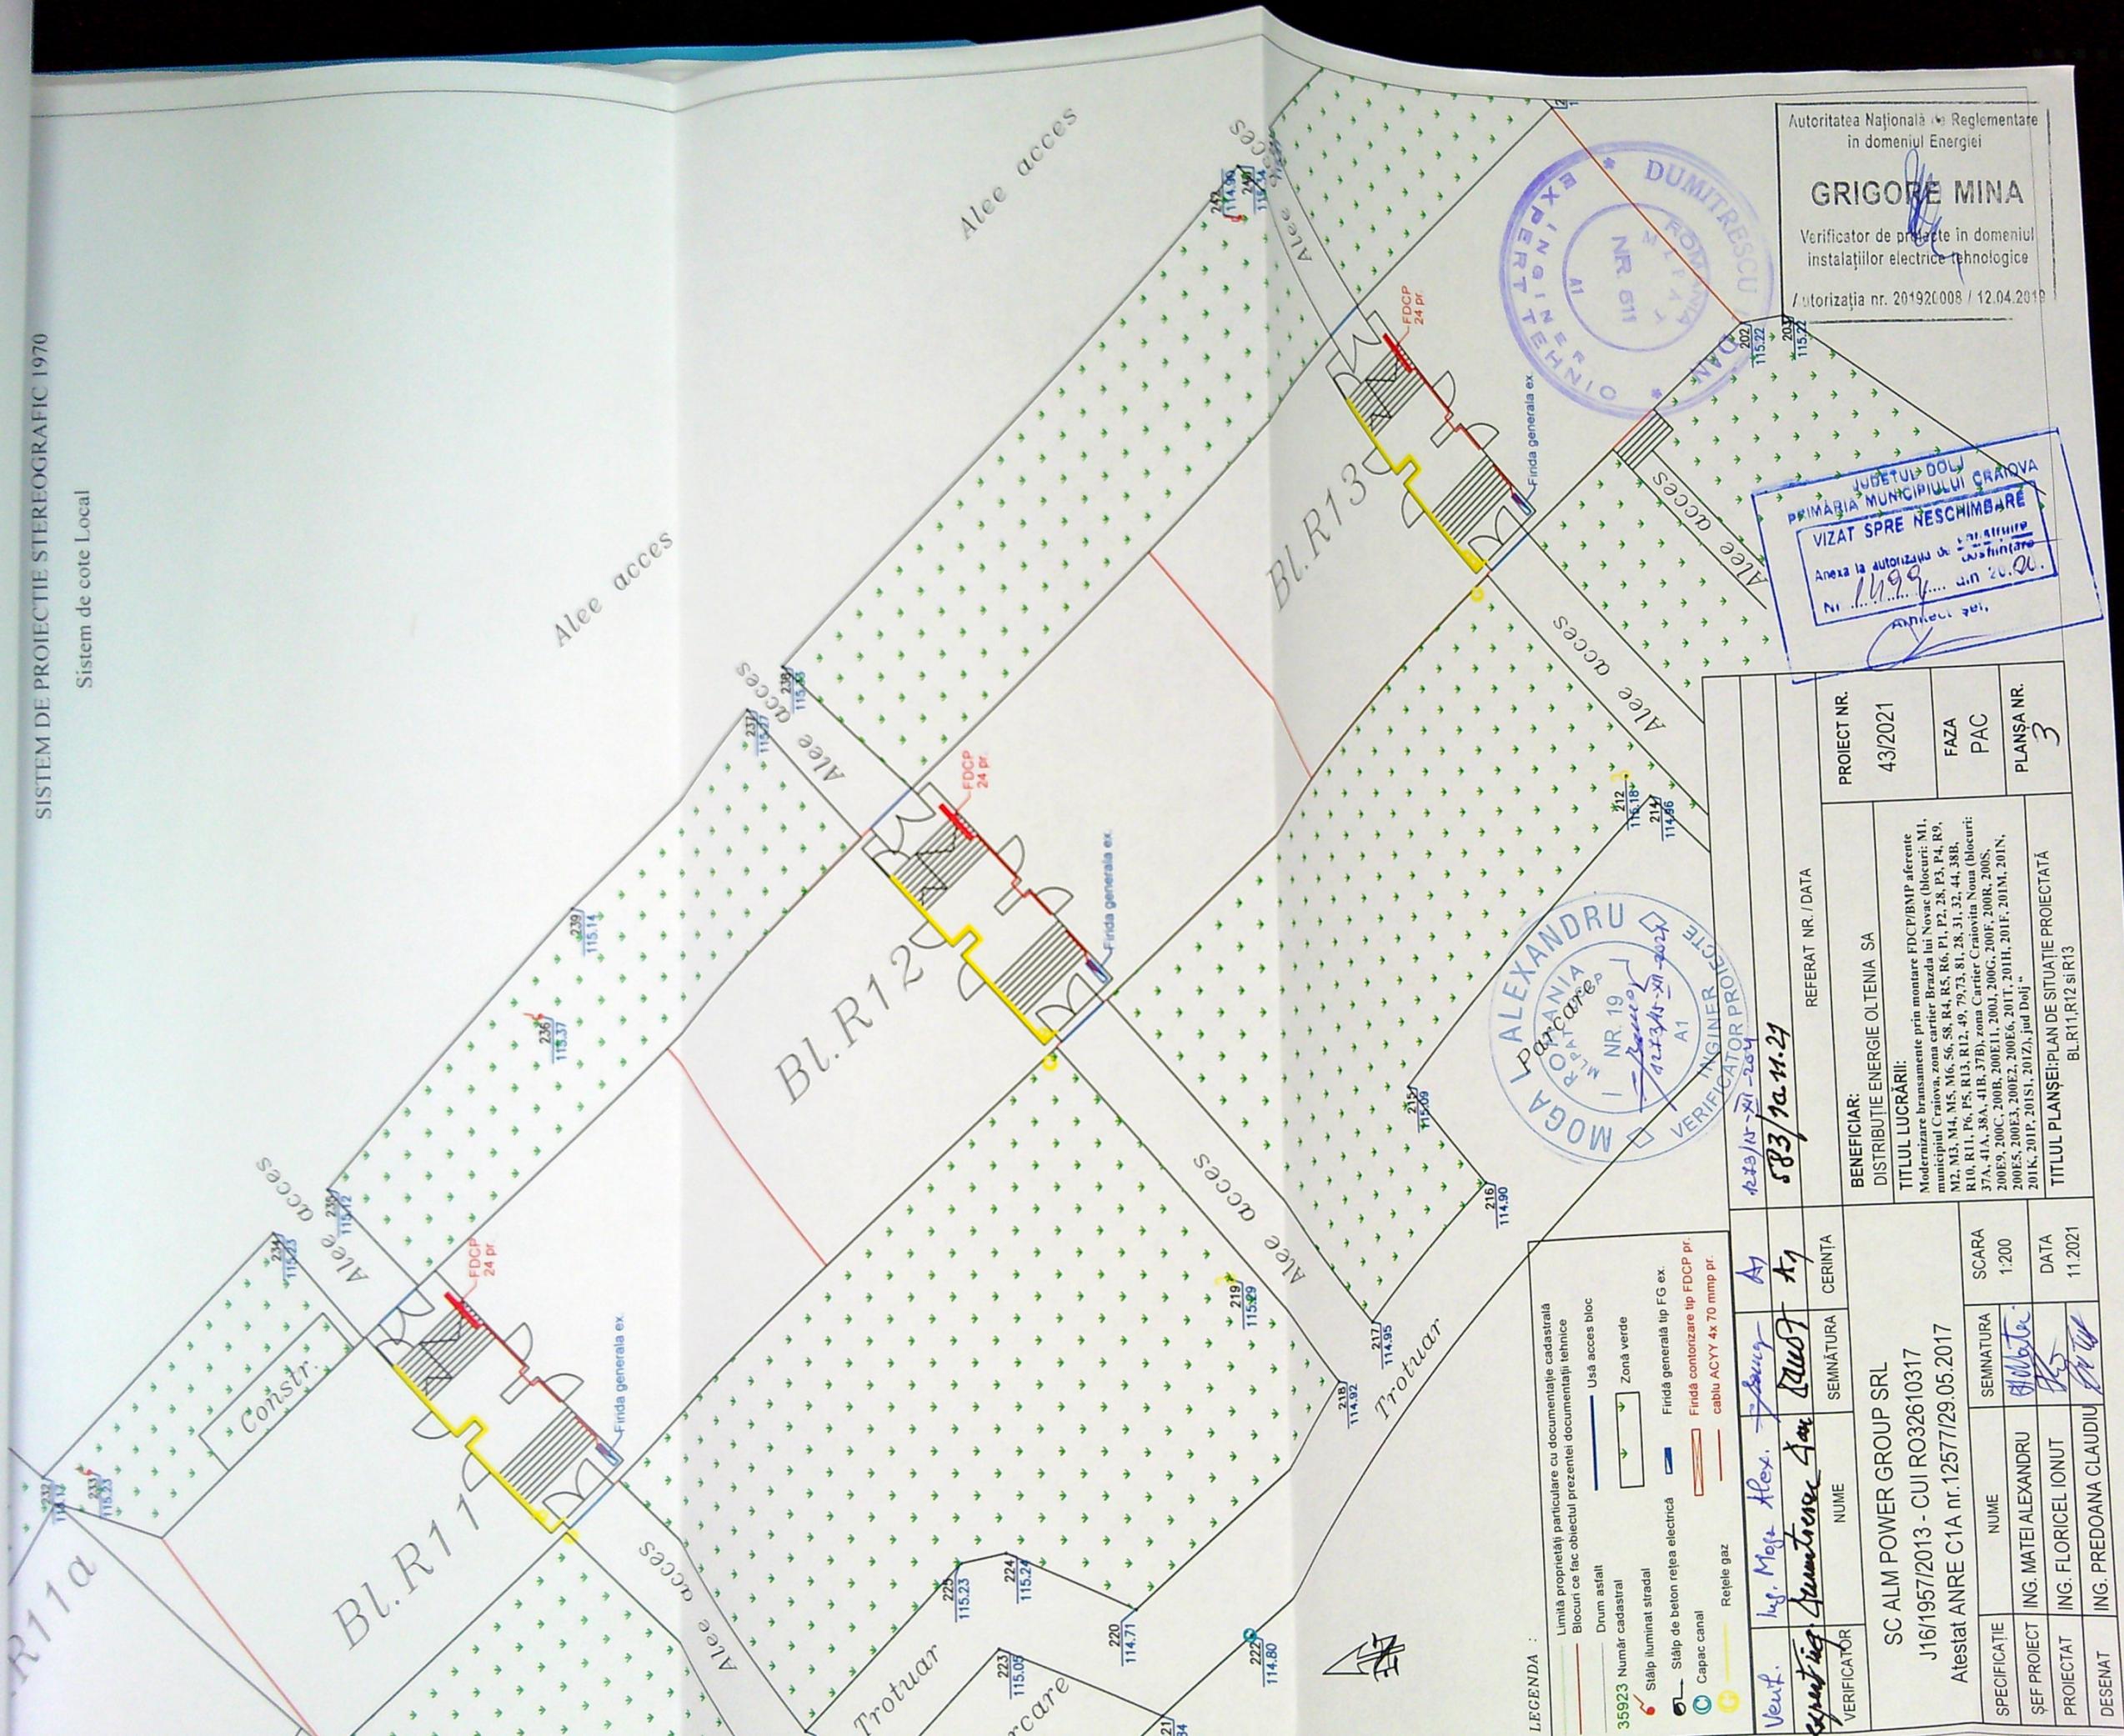

LEGENDA :

- Limita proprietăți particulare cu documentație cadastrală
- Blocuri ce fac obiectul prezentei documentații tehnice
- Drum asfalt
- 35923 Număr cadastral
- Stâlp iluminat strădal
- Stâlp de beton rețea electrică
- Capac canal
- Rețele gaz
- Usă acces bloc
- Zonă verde
- Firidă generală tip FG ex.
- Firidă contornzare tip FDCP pr.
- cablu ACYY 4x 70 mmp pr.

VERIFICATOR	NUME	SEMNĂTURA	CERINȚA
VENT.	Ing. Moșe Alex.	<i>[Signature]</i>	A1
PROIECTANT	ING. FLOREL IONUT	<i>[Signature]</i>	A1
DESENAT	ING. PREDOANA CLAUDIU	<i>[Signature]</i>	
SC ALM POWER GROUP SRL		SCARA	1:200
J16/1957/2013 - CUI RO32610317		DATA	11.2021
Atestat ANRE C1A nr. 12577/29.05.2017			



Autoritatea Națională de Reglementare în domeniul Energiei

GRIGORE MINA

Verificator de proiecte în domeniul instalațiilor electrice tehnologice

Autorizația nr. 201920008 / 12.04.2019

JUDEȚUL DOLOJ
PRIMĂRIA MUNICIPIULUI CRAIOVA

VIZAT SPRE REȘCHIMBARE

Anexa la autorizația de construire nr. 1499 din 20.06.2021

PROIECT NR.	43/2021
FAZA	PAC
PLANȘA NR.	3
BENEFICIAR:	DISTRIBUȚIE ENERGIE OLTEȚIA SA
TITLUL LUCRĂRII:	Modernizare bransamente prin montare FDCP/BMP aferente municipiului Craiova, zona cartier Braza lui Novac (blocuri: M1, M2, M3, M4, M5, M6, S6, S8, R4, R5, R6, P1, P2, 28, P3, P4, R9, R10, R11, P6, P5, R13, R12, 49, 79, 73, 81, 28, 31, 32, 44, 38B, 37A, 41A, 38A, 41B, 37B), zona Cartier Craiova Noua (blocuri: 200E9, 200C, 200B, 200E11, 200J, 200G, 200F, 200R, 200S, 200E5, 200E3, 200E2, 200E6, 2011, 201H, 201F, 201M, 201N, 201K, 201P, 201S1, 201Z), jud. Dolj
TITLUL PLANȘEI:	PLAN DE SITUAȚIE PROIECTATĂ BLR11,R12 și R13

REFERAT NR. / DATA

583/10.11.21