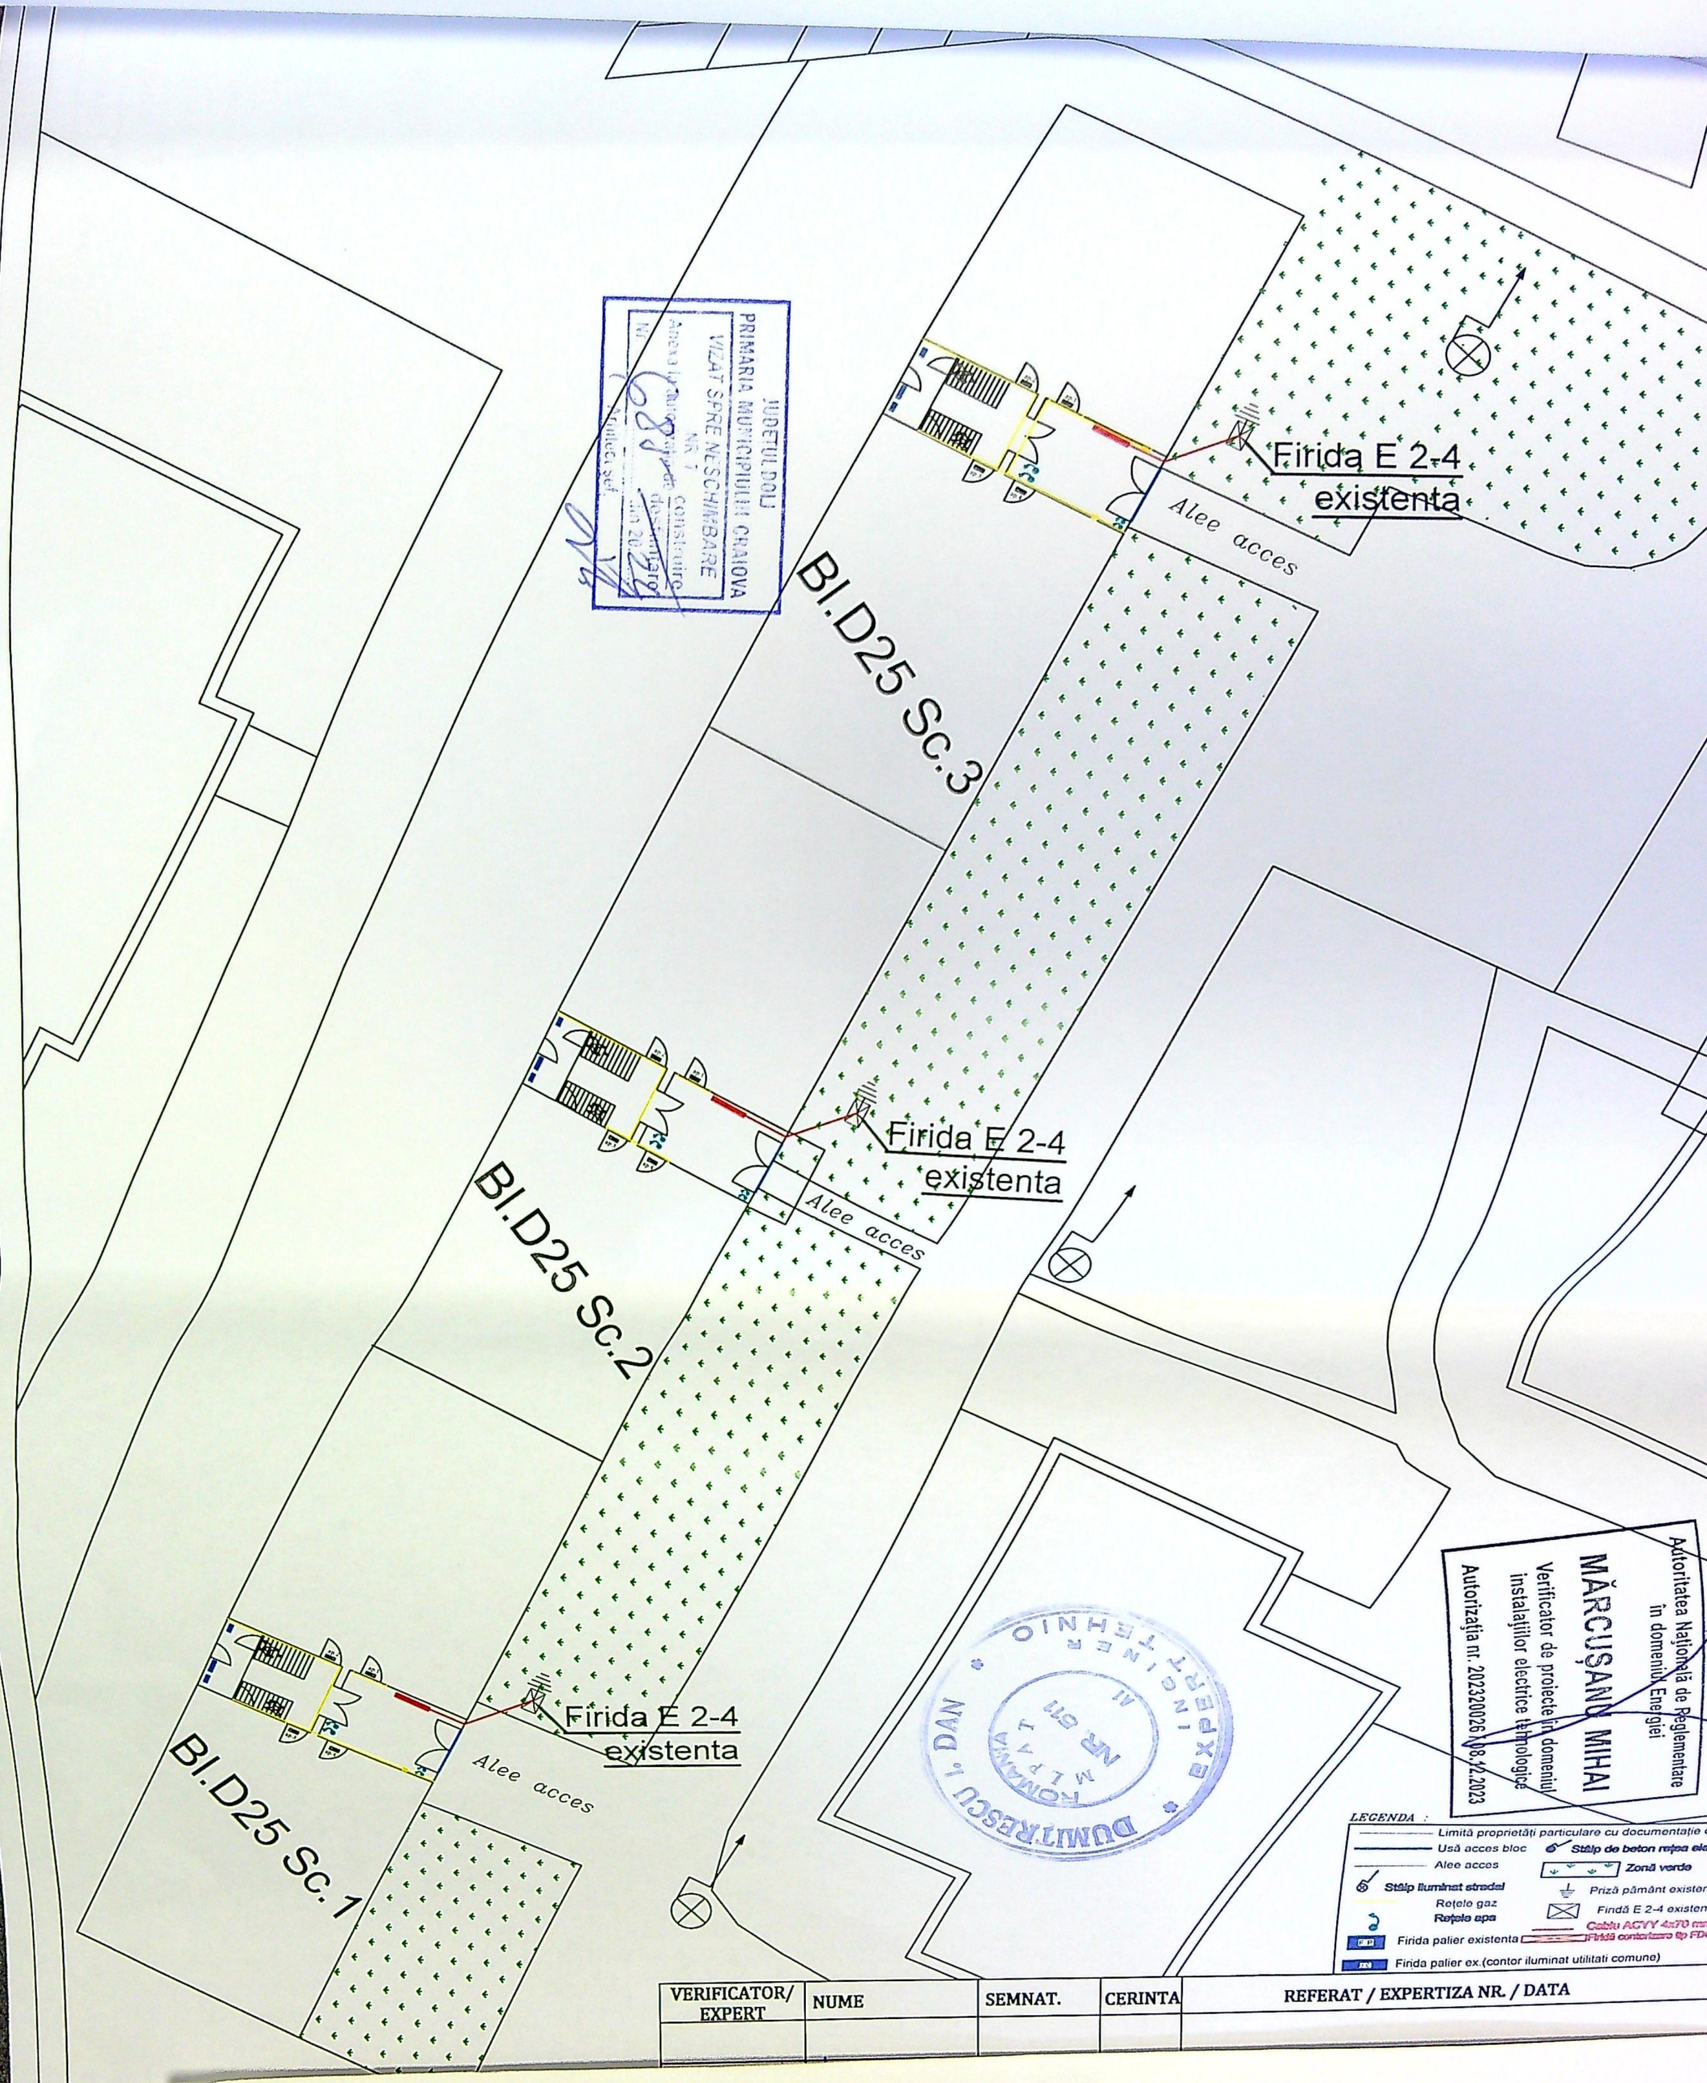
Firida E 2-4 existenta
Alee acces
Bl.D25 Sc.3
Firida E 2-4 existenta
Alee acces
Bl.D25 Sc.2
Firida E 2-4 existenta
Alee acces
Bl.D25 Sc.1
JUDEȚUL DOLJ
PRIMARIA MUNICIPIULUI CRAIOVA
VIZAT SPRE NESCHIMBARE
Autorizația nr. 202320026 din 18.12.2023
MĂRCUȘANU MIHAI
Verificator de proiecte în domeniul instalațiilor electrice tehnologice
Autoritatea Națională de Reglementare în domeniul Energiei
DUMITRESCU I. DAN
INGINER EXPERT TEHNIC
MEMBRU AI
NR. 5
LEGENDA :
Limită proprietăți particulare cu documentație
Ușă acces bloc
Alee acces
Stâlp iluminat stradal
Rețele gaz
Rețele apă
Firida palier existenta
Firida palier ex.(contor iluminat utilitati comune)
Stâlp de beton rețea ele
Zonă verde
Priză pământ existen
Firidă E 2-4 existen
Cablu AGVV 4x70 mm
Firidă contorizare tip FD
VERIFICATOR/ EXPERT
NUME
SEMNAT.
CERINTA
REFERAT / EXPERTIZA NR. / DATA

37