


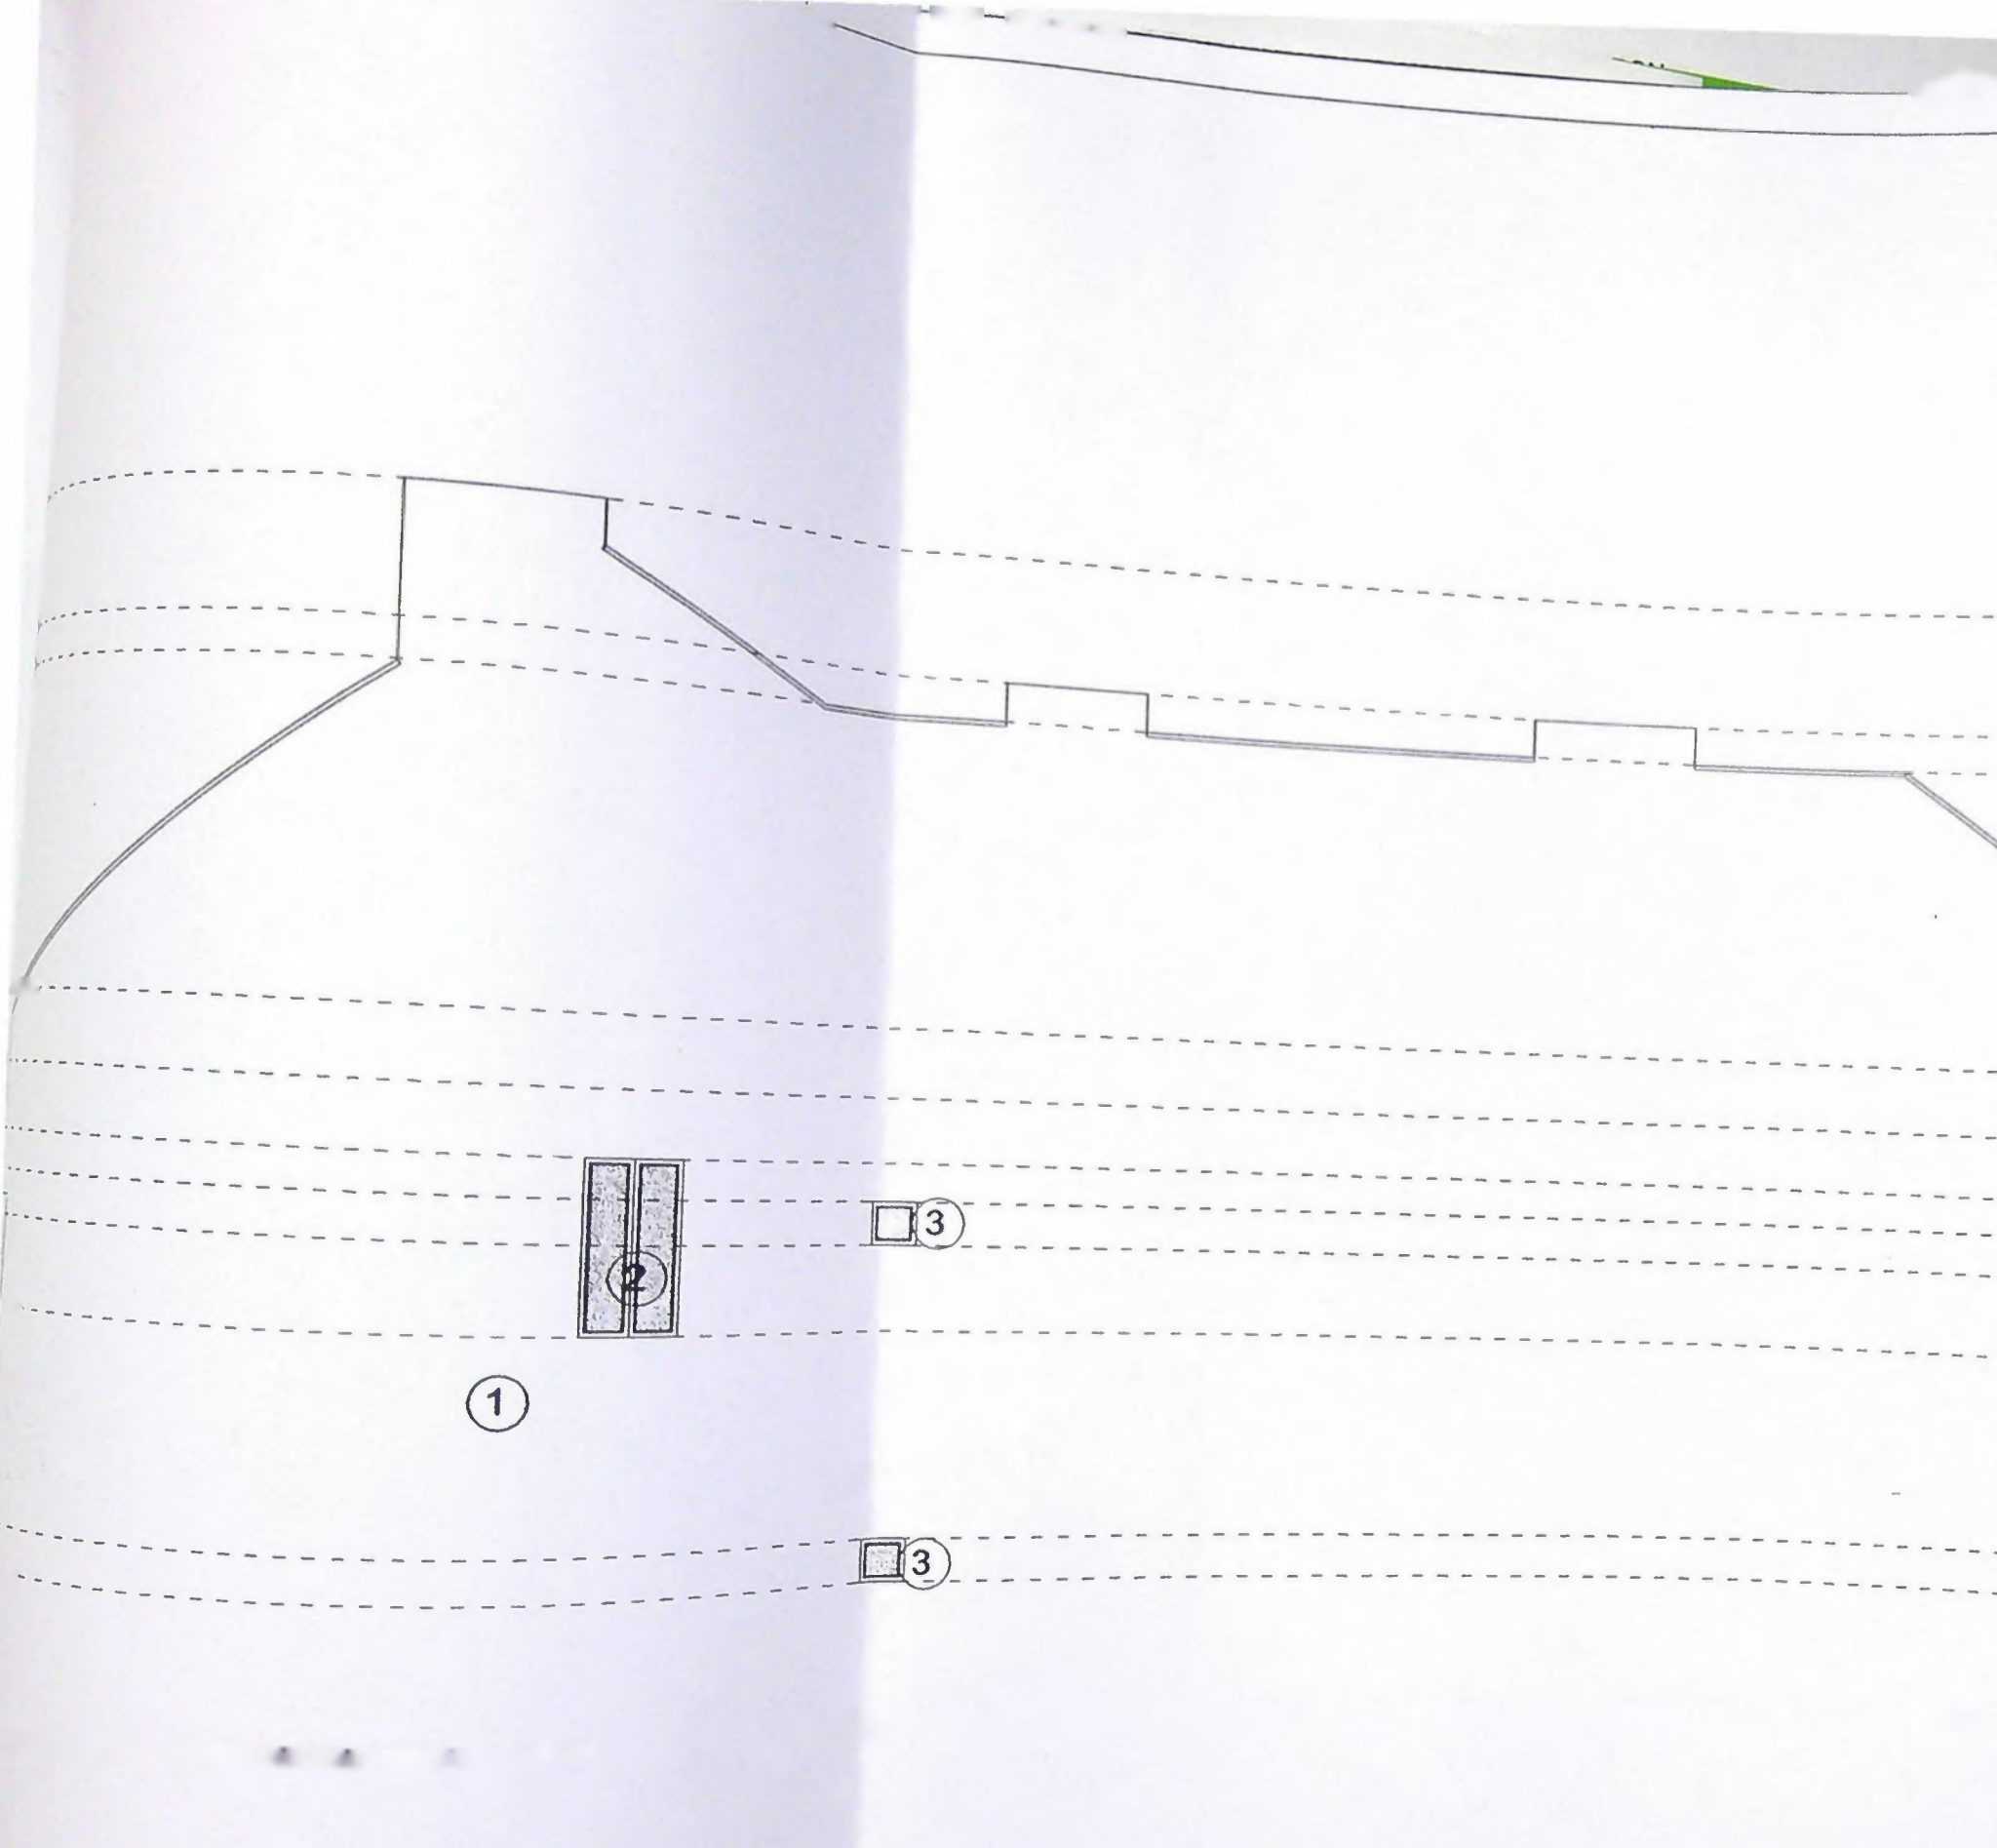

- ① TENCUIALA DECORATIVA ALB
- ② TAMPLARIE DIN ALUMINIU CU BARIERA TERMICA CU GEAM TERMOPAN
- ③ TAMPLARIE FIXA CU GRILE

ASPECTORATUL PENTRU
PROIECTAREA SI
CONSILIEREA
IN MATERIE DE
CONSTRUCII
NR. 8

18 MAR 2013

JUDETUL DOLJ
PRIMĂRIA MUNICIPIULUI CRAIOVA
VIZAT ȘPRE NESCIMBARE
Anexa la autorizația de construire
Nr. 1498 din 2013
Arhitect șef,

JUDETUL DOLJ
PRIMĂRIA MUNICIPIULUI CRAIOVA
VIZAT ȘPRE NESCIMBARE
Anexa la autorizația de construire
Nr. 380 din 2013
Arhitect șef,

ORDINUL ARHITECT
DOLJ
00092
Nicolae TRIF

ORDINUL
DOLJ
00092
Nicolae TRIF

IF M. MARIANA
MANIA
NR. 1498
28 FEB 2013
C. D.

VERIFICATOR / EXPERT	NUME	SEMNĂTURA	CERINȚA	REFERAT / EXPERTIZA NR / DATA
	SC GETRIX SA CRAIOVA CERTIFICAT ISO 9001	J16/1934/1994		Beneficiar: TRIF MARIANA ȘI TRIF NICOLAE PENTRU S.C. GETRIX S.A.
				Titlu proiect: REAMENAJARE SPAȚII EXISTENTE ȘI AMENAJARE MANSARDĂ ÎN POD EXISTENT (Dp+Sp+P+1+M) CA BIROURI ȘI EXTINDERE PARȚIALĂ PARTER + MANSARDĂ LOCUINȚĂ DE SERVICIU CRAIOVA, STR. V. ALECSANDRI, NR. 15, JUDEȚUL DOLJ
				Titlu planșă: FATADA NORD



- DATE TEHNICE

EXECUTANT:
~~Ing. Dan ȘTEFĂNESCU~~
AUTORIZAȚIE B 1196
DATA: 05.2000

Conform Art. 61 din Legea 7/96



JUDEȚUL DOLOJ
 PRIMĂRIA MUNICIPIULUI CRAIOVA
 VIZAT SPRE NESCIMBARE
 Nr. 380
 înregistrat la: de construire
 din 2008

- Suprafața teren conform acte : 554.07 m.p.
- Suprafața rezultată din măsurători:
Steren CC: 521 m.p.

- AS C1 : 228 m.p.
 - Sufiu casa : 472.76 m.p.
 il pivnita : 94.15 m.p.
 il demise : 31.51 m.p.
 il parter : 71.4 m.p.
 il etai : 75.69 m.p.
 S. O. balcoane : 5.19 m.p.

105
Județul Dolj
Municipalitatea Municipiului Craiova
515
100 ANEXĂ
LA
CERTIFICATUL DE URBANISM
Nr. 405 din 20/10
Arhitect șef,

CERTIFICATE OF URBANISATION
Nr. 2864 2009

ORDINUL ARHITECTONIC
DIN ROMANIA
00092
NICOLAE
TRIF
Lubrifiant de dispozitie generala

BENEF. : TRIF MARIANA ŞI TRIF NICOLAE PENTRU
S.C. GETRIX S.A.

Titlu proiect: REAMENAJARE SPAȚII EXISTENTE ȘI AMENAJARE
MANSARDĂ ÎN POD EXISTENT (Op/Sp+P+I+M) CA BIROURI ȘI EXTINDERE
PARȚIALĂ PATER + MANSARDĂ LOCUINȚĂ DE SERVICIU
CRAIOVA, STR. V. ALECSANDRI, NR. 15, JUO DOLJ

Titlu plansa: PLAN DE SITUAȚIE

Project nr.
1770

2009

A SUD

RIF NICOLA
RIX S.A.

PAȚII EXISTEN
ENT(Dp/Sp+P+
SARDĂ LOC
IDRI, NR. 15, JU



- ① SOCLU DIN TENCUIALA DE MOZAIC DE MARMURĂ BAUMIT
- ② TENCUIALA DECORATIVA VERNIL
- ③ TAMPLARIE DIN ALUMINIU CU BARIERA TERMICA CU GEAM TERMOPAN
- ④ ELEMENTE DECORATIVE
- ⑤ ÎNVELITOARE PLACI BITUMINOASE CU ARDEZIE
- ⑥ PERETE CORTINA TAMPLARIE DIN ALUMINIU CU BARIERA TERMICA CU GEAM TERMOPAN

18 MAR 2013

INSPECTORATUL
SITUATII CLIMATICE
AL JUDEȚULUI CRAIOVA
VIZAT
RECHIZITARE

NR. 8
JUDEȚUL DOLJ
MĂRINARIA MUNICIPIULUI CRAIOVA
VIZAT SPRE RECHIZITARE
Anexa la autorizația de construire
Nr. 381 din 20
Arhitect: el.



ORDINUL ARHITECTILOR
DIN ROMANIA
00092
Nicolae
TRIF


VERIFICATOR / NUME / SEMNĂTURA / CERINȚĂ / REFERAT / EXPERTIZA NR / DATA

J16/1934/1994
SC GETRIX SA CRAIOVA
CERTIFICAT ISO 9001

Beneficiar:
TRIF MARIANA ȘI TRIF NICOLAE PE
S.C. GETRIX S.A.

Titlu proiect: REAMENAJARE SPAȚII EXISTENTE ȘI
MENAJARE MANSARDĂ ÎN POD EXISTENT (D+P+P+M) CA S
XTINDERE PARȚIALĂ PARTER + MANSARDĂ LOCUINȚĂ DE
CRAIOVA, STR. V. ALECSANDRI, NR. 15, JUDEȚUL DOLJ


Titlu planșă:
FATADA SUD

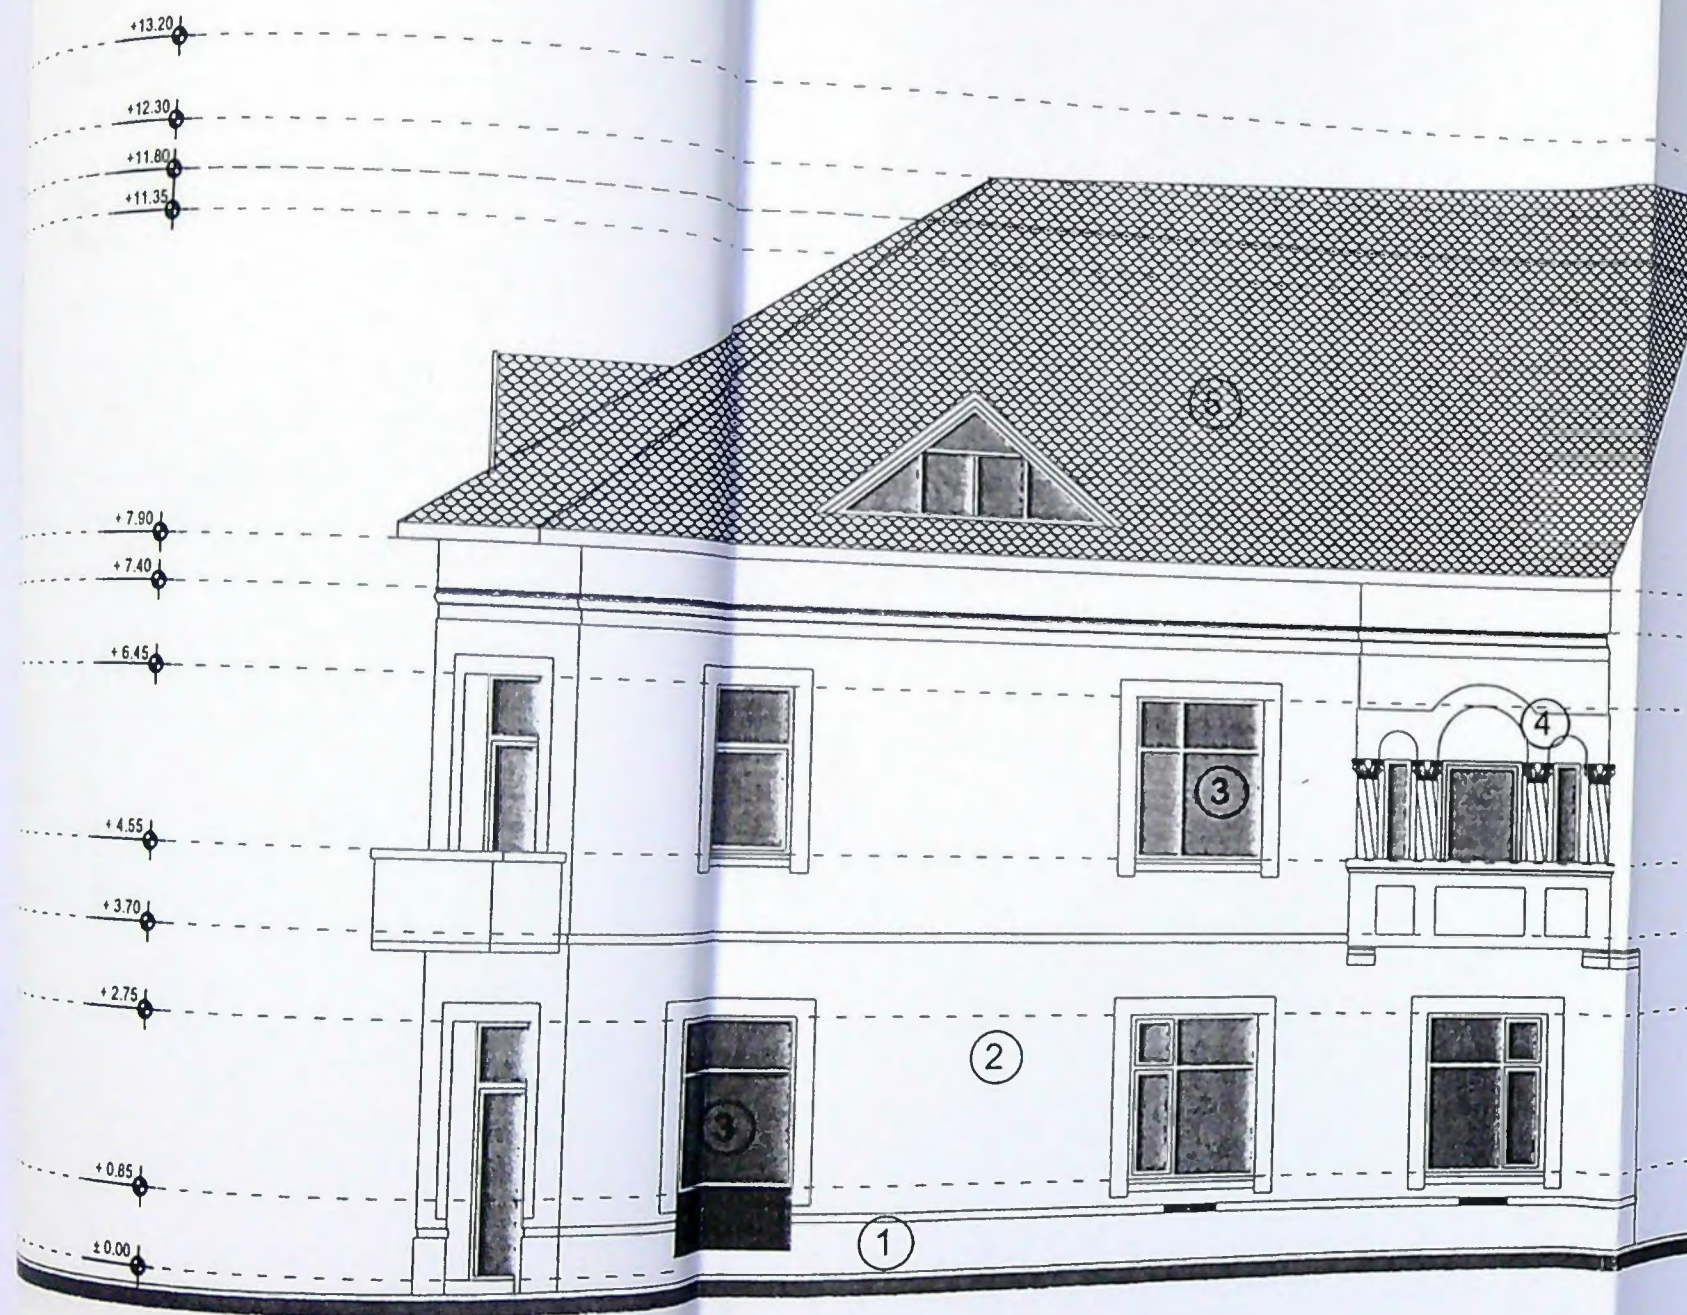

- ① SOCLU DIN TENCUIALA DE MOZAIC DE MARMURĂ BAUMIT
- ② TENCUIALA DECORATIVA VERNIL
- ③ TAMPLARIE DIN ALUMINIU CU BARIERA TERMICA CU GEAM TERMOPAN
- ④ ELEMENTE DECORATIVE
- ⑤ ÎNVELITOARE PLACI BITUMINOASE CU ARDEZIE



18 MAR 2013

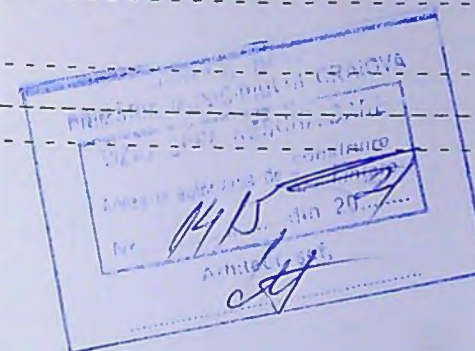

VERIFICATOR / EXPERT	NUME	SEMNĂTURA	CERINȚA	REFERAT / EXPERTIZA NR / DATA
	SC GETRIX SA CRAIOVA	J16/1934/1994	CERTIFICAT ISO 9001	Beneficiar: TRIF MARIANA ȘI TRIF NICOLAE PENTRU S.C. GETRIX S.A.
				Proiect nr. 1770 2009
				Faza PTh+DE
				Titlu proiect: REAMENAJARE SPAȚII EXISTENTE ȘI AMENAJARE MANSARDĂ ÎN POD EXISTENT (Dp/Sp+P+1+M) CA BIROURI ȘI EXTINDERE PARȚIALĂ PARTER + MANSARDĂ LOCUINȚĂ DE SERVICIU CRAIOVA, STR. V. ALECSANDRI, NR. 15, JUD. DOLJ
				Titlu planșă: FATADA EST
				Planșa nr. A 10

VIZA NR / DATA

INA ȘI TRIF NICOLAE S.C. GETRIX S.A.

NAJARE SPAȚII EXISTENTE POD EXISTENT (Dp/Sp+P+1+M) CA TER + MANSARDĂ LOCUINȚĂ ALECSANDRI, NR. 15, JUD. DOLJ

FATADA NORD