


229448

370

Mun. Craiova, Str. Dezrobirii, Nr. 116 (fost nr. 90C), Jud. Dolj.

Nr. Cartea Funciara
229448

Unitatea Administrativ Teritoriala (UAT)
CRAIOVA

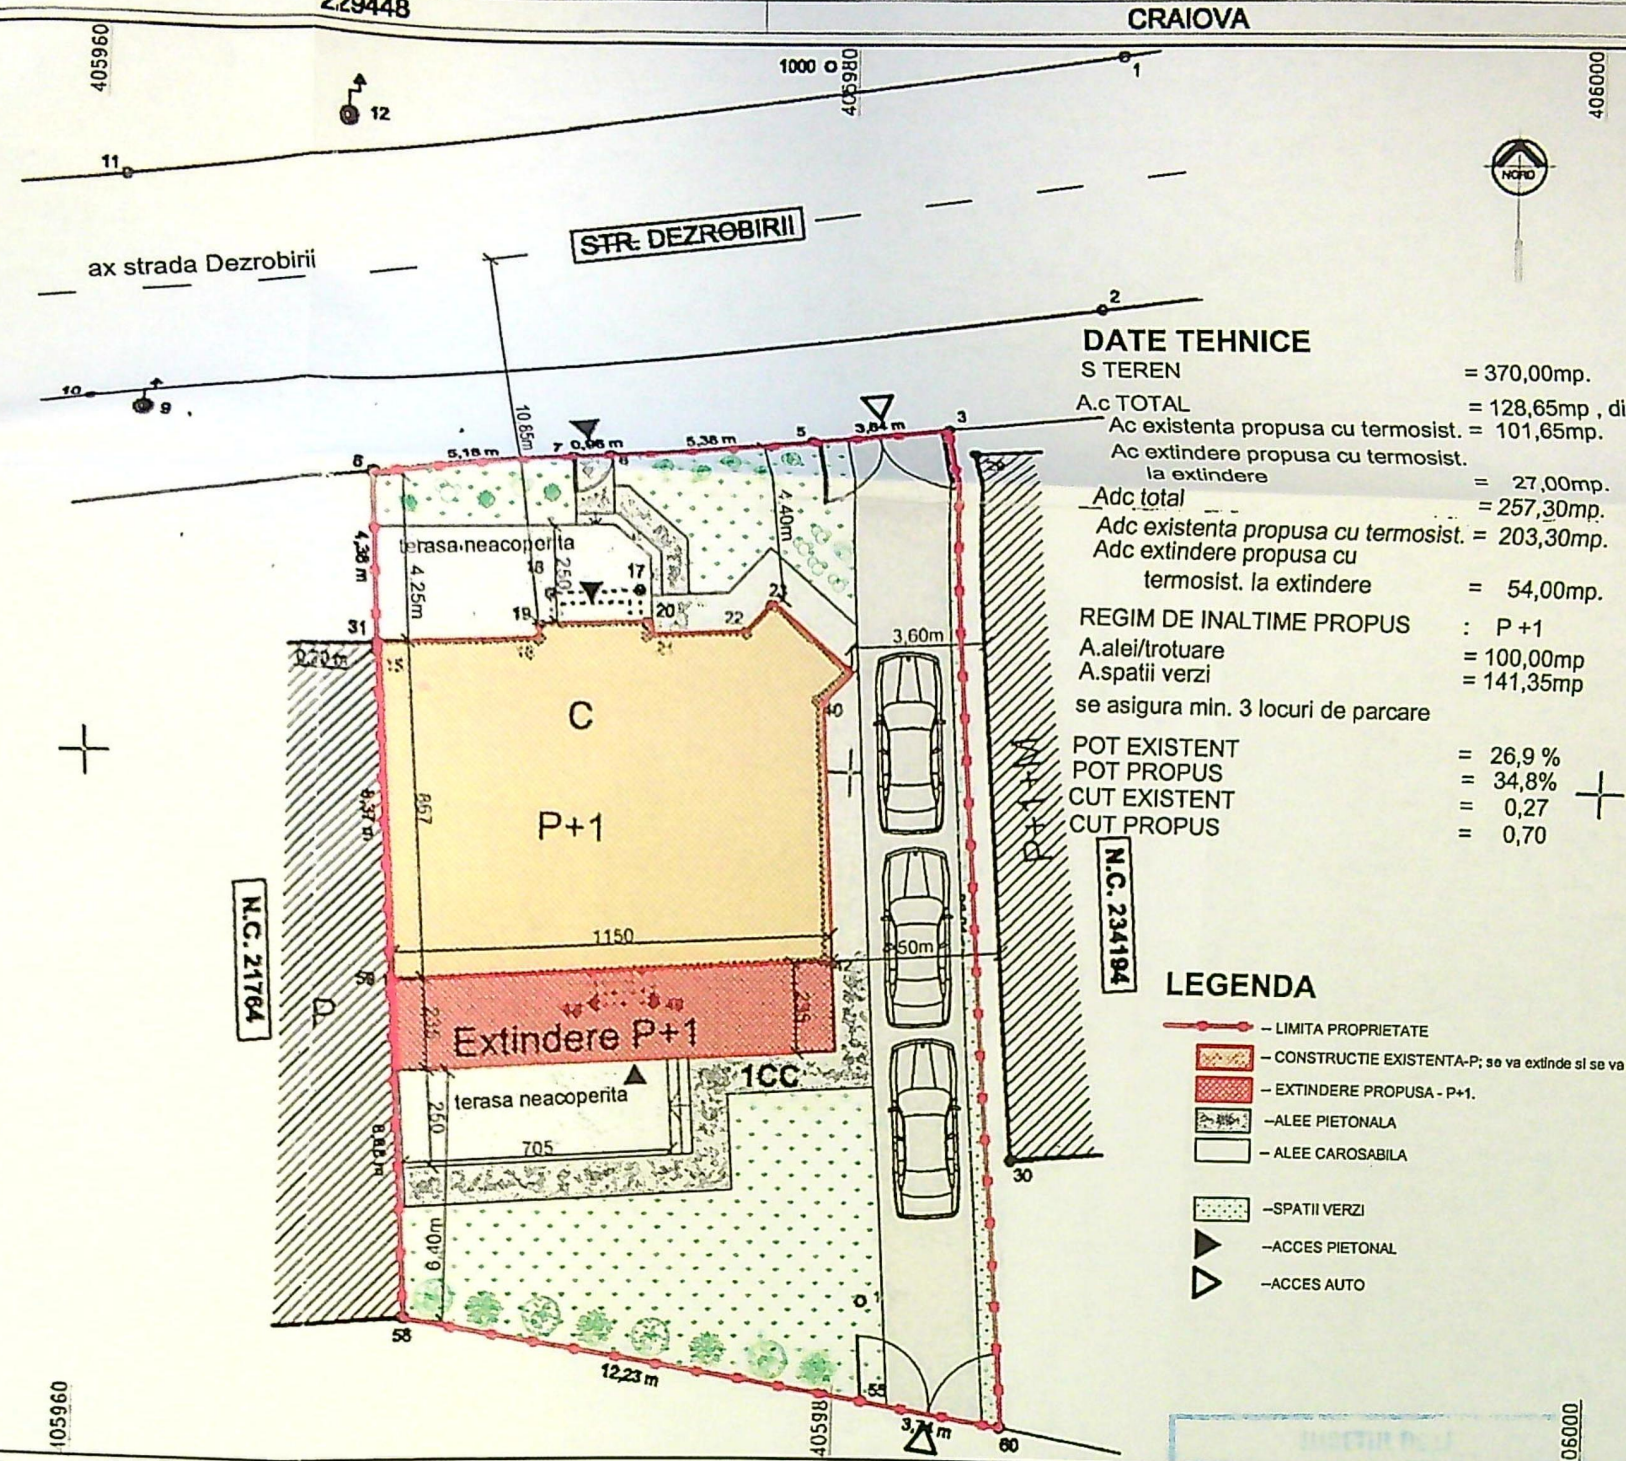

314020

314020

A. Date referitoare la teren

Nr. parcela	Categorie de folosinta	Suprafata (mp)	Mentiiuni :
1	CC	370	Teren imprejmuit.
Total		370	

B. Date referitoare la constructii

Cod	Destinatia	Suprafata construita la sol	Mentiiuni :
C1	CL	99,5	Locuinta, regim de inaltime P, construita in anul 1958, supraf. constr. la sol = 99,5mp, supraf. constr. desfasurata = 99,5mp.
Total		99,5	

Suprafata totala masurata a imobilului = 370 mp
Suprafata din acte = 380 mp

Executant : SC GETRIX CAD SRL
P.J.A. seria RO-B-J NR. 2901 clasa a III-a
P.F.A. seria RO-B-F Nr. 1521 categoria A

Dorel Petrache

Semnat digital de Dorel Petrache
Data: 2024.06.27 08:33:32 +03'00'

Inspector,
145967/2024

Maria Basescu

Semnat digital de Maria Basescu
Data: 2024.07.04 15:30:33 +03'00'


Confirm executarea masuratorilor la teren, corectitudinea intocmirii documentatiei cadastrale si corespondenta acestora cu realitatea din teren.
Data : 19.04.2024

ORDINUL ARHITECTILOR DIN ROMANIA
00091
Mariona TRIF

Confirm atribuirea numarului cadastral si introducerea imobilului in sistemul integrat de cadastru si carte funciara

JUDETUL DOLJ
PRIMARIA MUNICIPIULUI CRAIOVA
VIZAT SPRE NESCHIMBARE
NR. 7 construire
Anexa la autorizatia de construire
din 20.05.2024

JUDEȚUL DOLU
 PRIMĂRIA MUNICIPIULUI CRAIOVA
 VIZAT SPRE NESCHIMBARE
 NR. 7 construire
 Anexa la autorizația de construire
 din 20.05.2015
 Nr. 631
 Arhitect șef

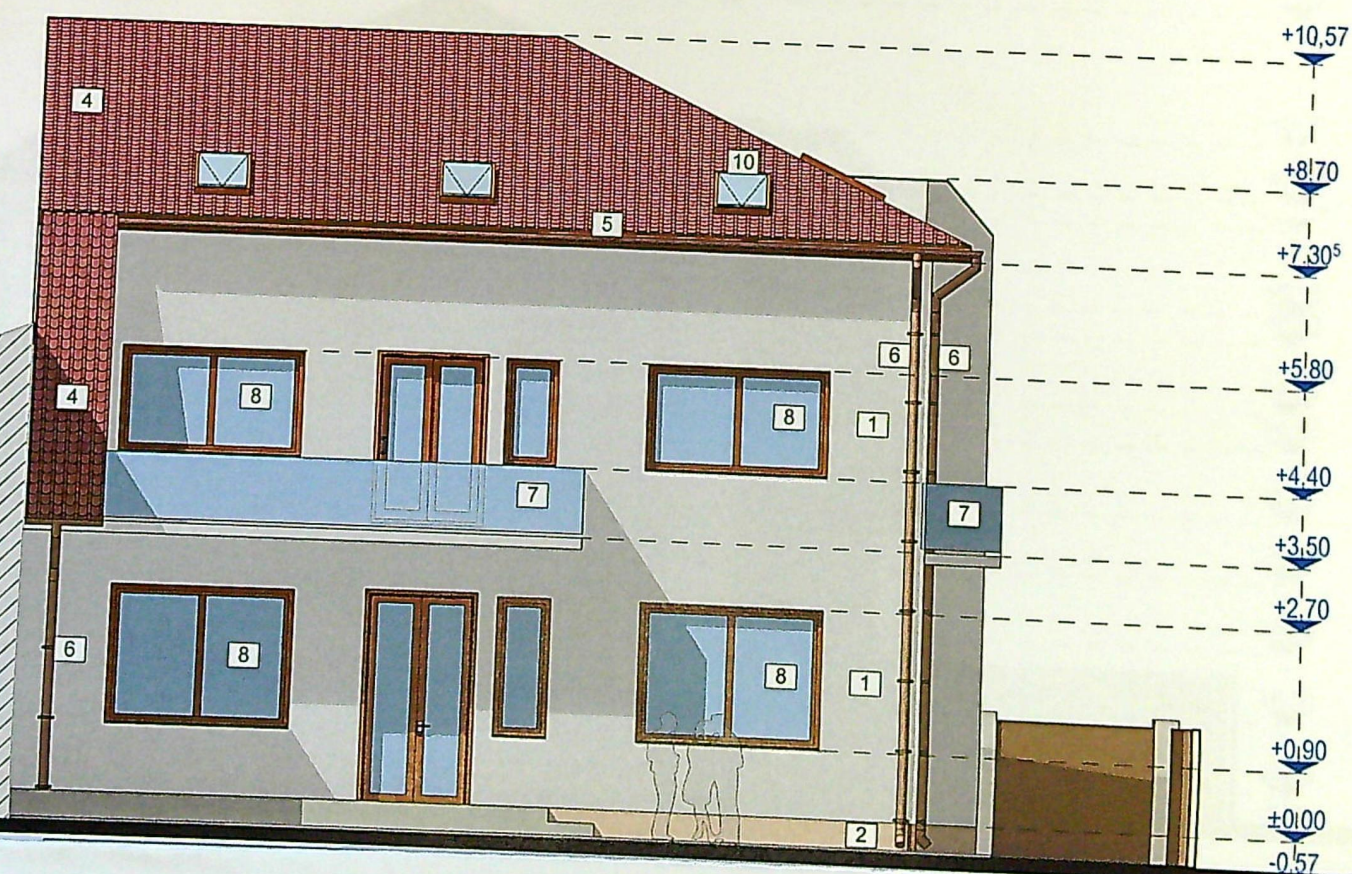

LEGENDA


1. - tencuieli decorative culoare alb
2. - tencuieli decorative la soclu culoare maron
4. - invelitoare din tabla amprentata tip Lindab cu sistemele de par
5. - jgeaburi metalice prevopsite tip Lindab
6. - burlane metalice prevopsite tip Lindab
7. - parapeti la balcoane din sticla securizata
8. - tamplarie aluminiu, culoare maron, cu geam termoizolant tripai
10. - vereastra tip velux

Obs. Zona hasurata nu face obiectul prezentului proiect



1. - tencuieli decorative culoare alb
2. - tencuieli decorative la soclu culoare maron

- Obs. Zona hasurata nu face obiectul prezentului proiect

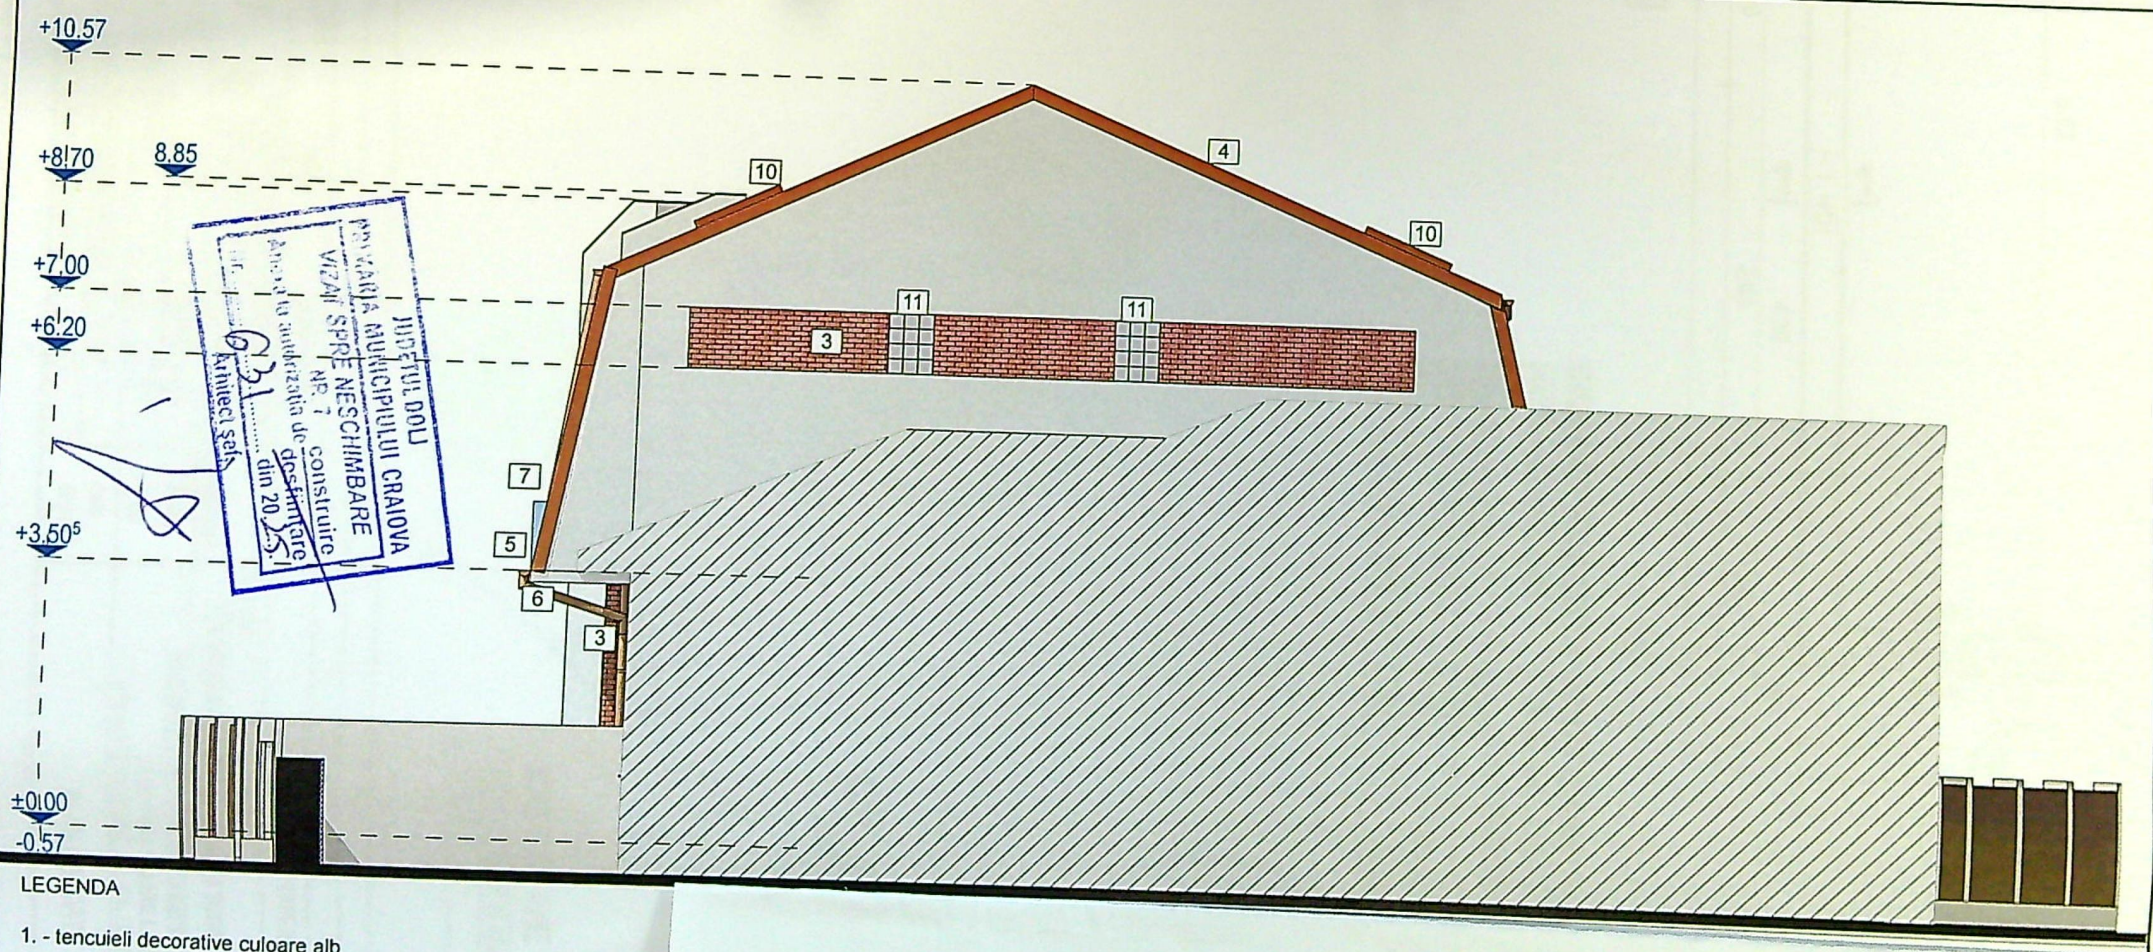


LEGENDA

1. - tencuieli decorative culoare alb
3. - placare cu caramida aparenta
4. - invelitoare din tabla amprentata tip Lindab cu sistemele de paraza
5. - jgeaburi metalice prevopsite tip Lindab
6. - burlane metalice prevopsite tip Lindab
7. - parapeti la balcoane din sticla securizata
10. - vereastra tip velux
11. - caramida de sticla tip Nevada

Obs. Zona hasurata nu face obiectul prezentului proiect

JUDEȚUL DOLOJ
 PRIMĂRIA MUNICIPIULUI CRAIOVA
 VIZAT SPRE NESCHIMBARE
 NR. 7
 Anexa la autorizația de construire
 din 20.1.15
 Nr. 631
 Arhitect șef, I.

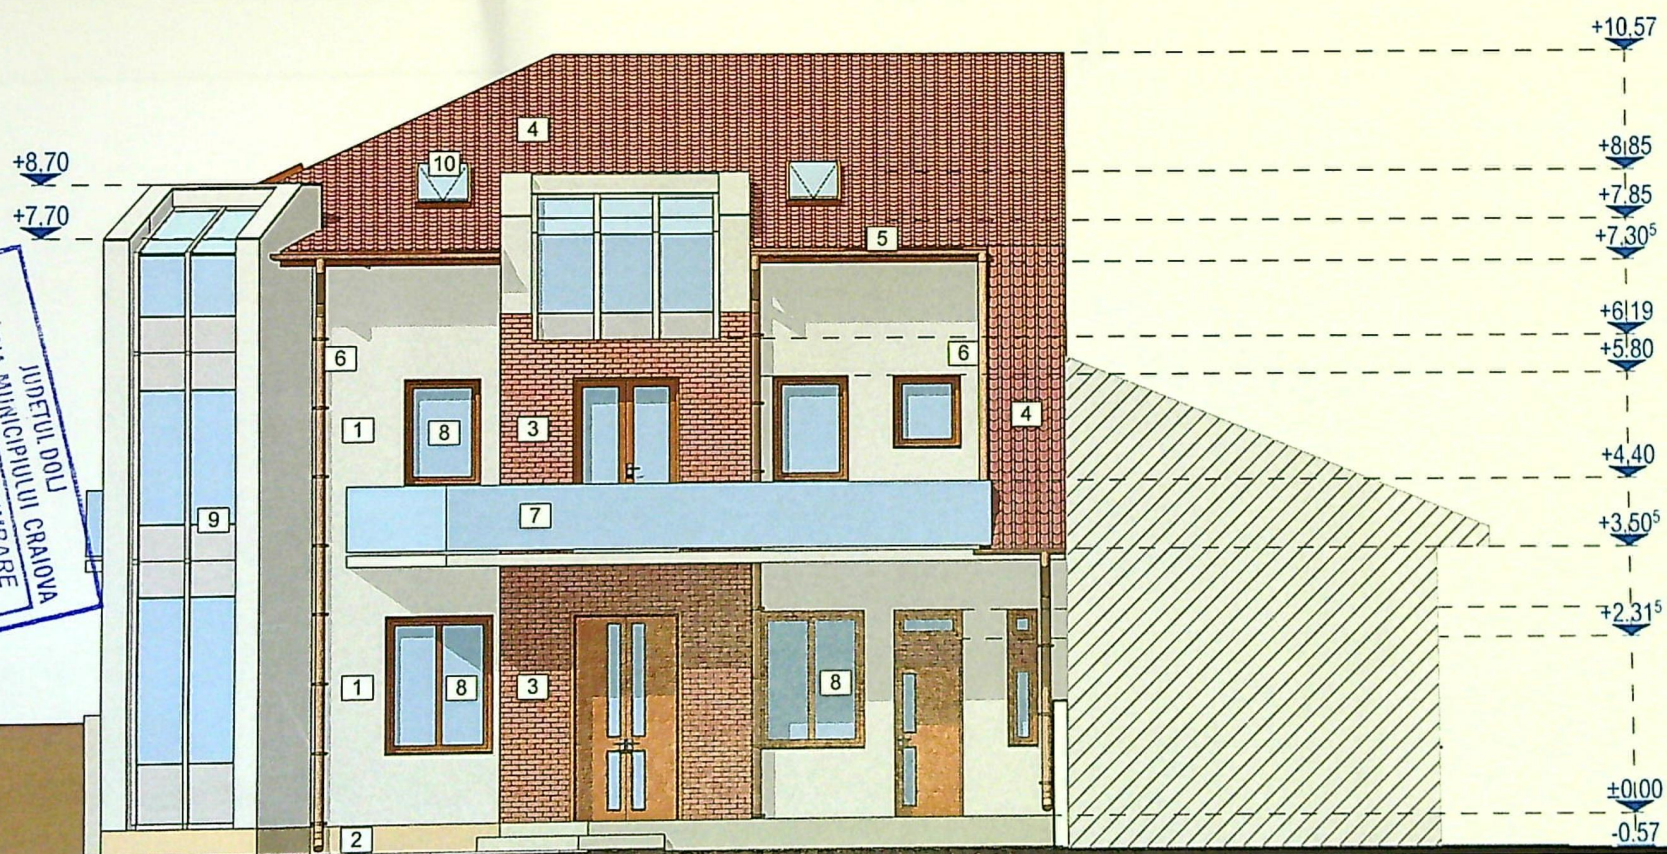

LEGENDA

1. - tencuieli decorative culoare alb
2. - tencuieli decorative la soclu culoare maron
3. - placare cu caramida aparenta
4. - invelitoare din tabla amprentata tip Lindab cu sisteme
5. - jgeaburi metalice prevopsite tip Lindab
6. - burlane metalice prevopsite tip Lindab
7. - parapeti la balcoane din sticla securizata
8. - tamplarie aluminiu, culoare maron, cu geam termoizolant
9. - perete cortina cu tamplarie aluminiu, culoare maron, cu geam termoizolant tripan
10. - vereastra tip velux

Obs. Zona hasurata nu face obiectul prezentului proiect