

Nr.cadastral	Suprafata masurata	Adresa imobil	
219908	400 mp	Mun. Craiova, Str. Artileriei nr.71(fosta Str. Eroii Sanitari nr.60, fost T27, P31), jud. Dolj	
Cartea funciara nr.		UAT	Craiova

A. DATE REFERITOARE LA TEREN

Nr parcela	Categoria de folosinta	Suprafata din masuratori (mp)	Valoarea de impozitare (lei)	Mentiuni
1/5	A	400		La Nord hotar gard sarma La Est hotar conventional La Sud hotar conventional La Vest hotar conventional

B. DATE REFERITOARE LA CONSTRUCTII

Cod Constructie	Suprafata din masuratori (mp)	Valoarea de impozitare (lei)	Suprafata Desfasurata	Mentiuni
Total				

indicatori teren

S teren = 400.00 mp
Sc = 138.91 mp
Sd = 239.04 mp
POT = 34.72 %
CUT = 0.597

STR. GENISTILOR NR. 3

STR. ARTILERIEI

RETRAGERE IMPREJMUIRE

Sistem de proiectie Stereografic 1970
Inventar de coordonate

Parcela (1/5A)

Nr. Pct.	Coordonate pct. de contur		Lungimi laturi D(i,j+1)
	N [m]	E [m]	
23	310059.598	405720.309	16.08
24	310058.920	405736.375	25.00
49	310034.132	405733.113	16.05
48	310034.810	405717.076	25.00

Suprafata din masuratori este S= 400 mp
Suprafata din acte este S= 400 mp

310000



Verif/expert	Nume	Semnatura	Cerinta	Referat/expertiza nr./data
				TATARU GEORGE-MARIUS SI TATARU IULIA-ELENA
DUMYS ARHITECTURA S.R.L.				FAZA: D.T.A.C.
Specificatie	Nume	Semnatura	SCARA: 1:500	PLAN DE SITUATIE
Sef Proiect	c.arh.SORIN DUMITRASCU		DATA: 2021	
Proiectat	c.arh.SORIN DUMITRASCU			
Desenat	c.arh.SORIN DUMITRASCU			

Se confirma suprafata din masuratori si introducerea imobilului in baza de date

Executant: ing. Marian Alin TUTA



Data: 07.2014

CERTIFICAT DE AUTORIZARE
SOF RODUF NE OB
MARIAN ALIN TUTA
BR. NR. 405710/2021

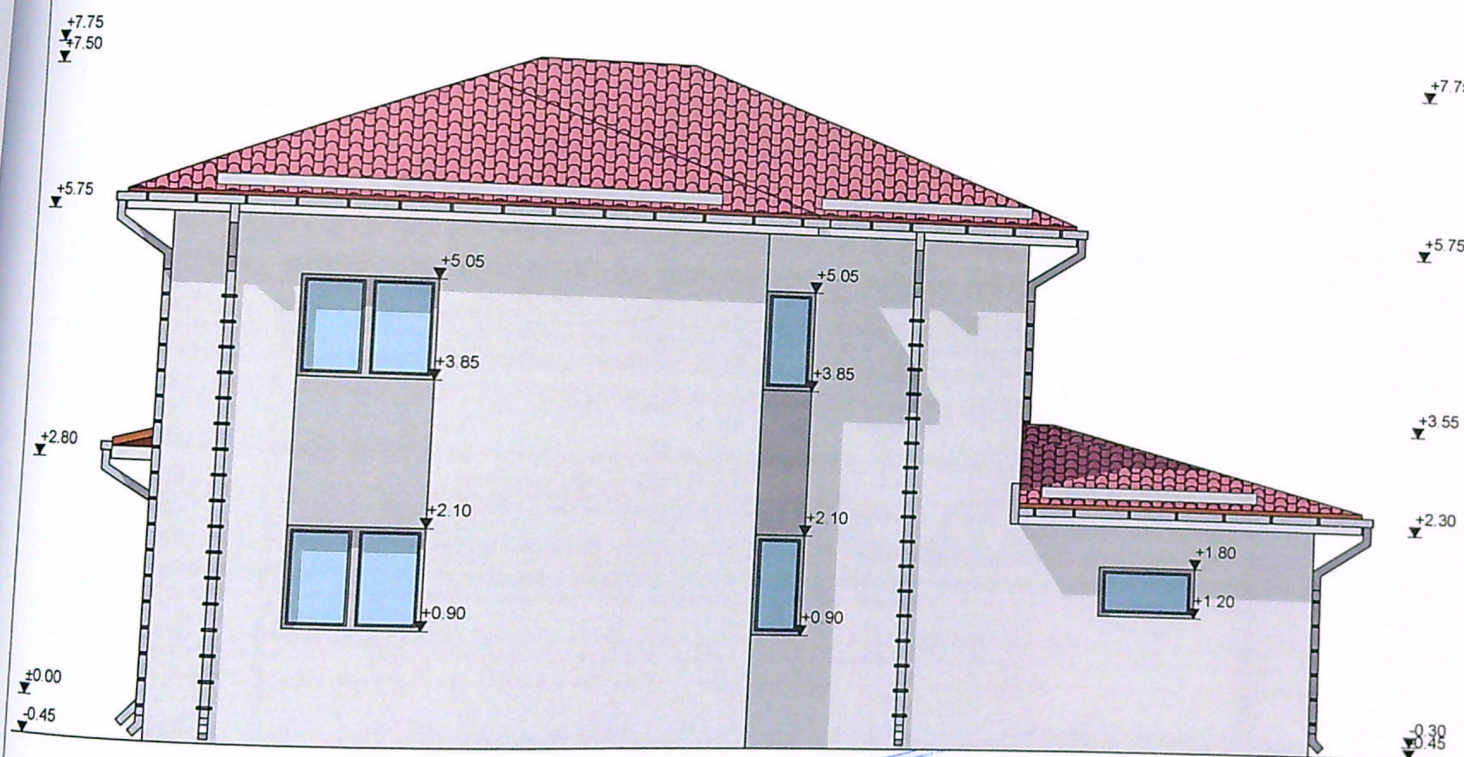
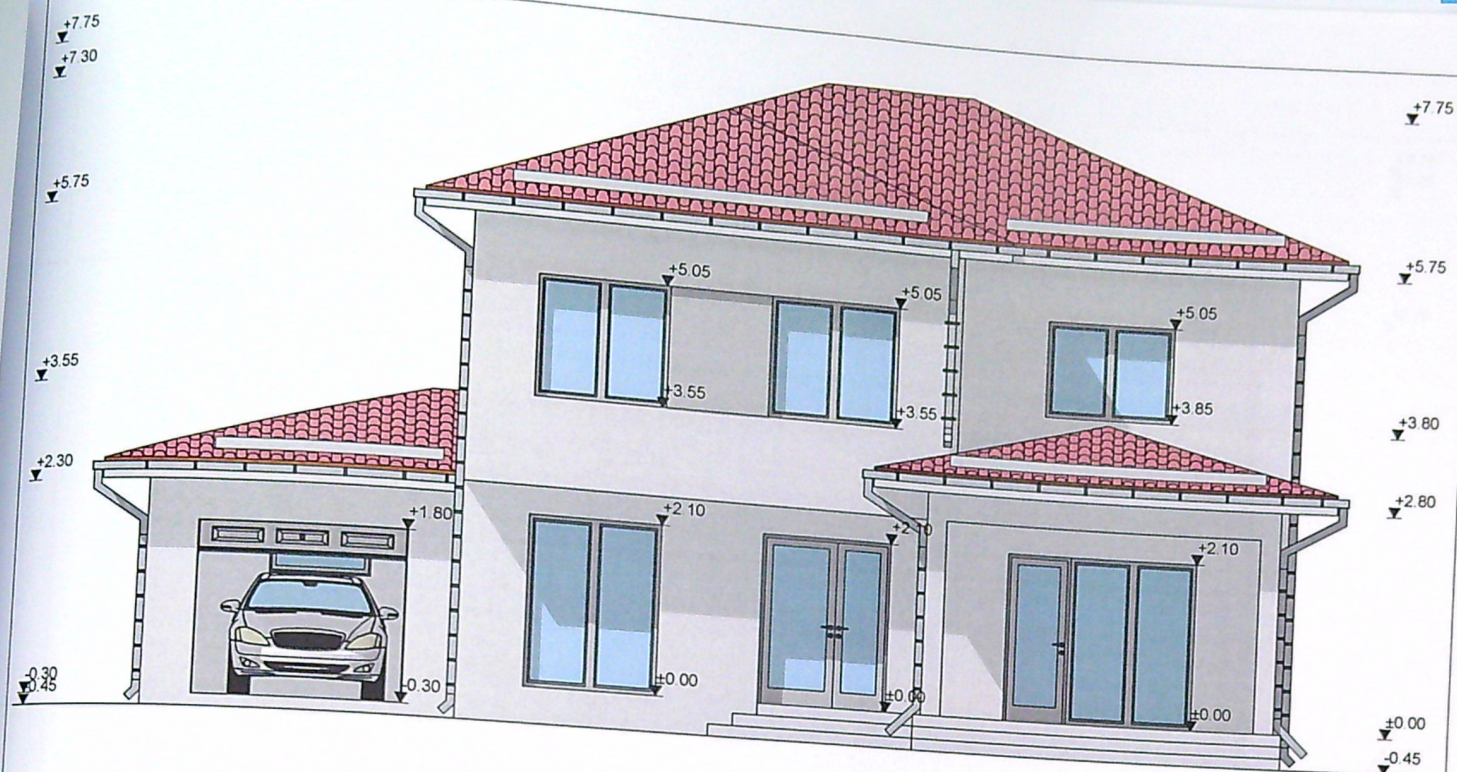


LEGENDA FINISAJE:

- INVELITOARE DIN TABLA PE SARPANTA DIN LEMN - MARO
- TENCUIALA DECORATIVA - ALB
- TAMPLARIE P.V.C. CU GEAM TERMO-IZOLANT - GRI
- TENCUIALA DE SOCLU - GRI

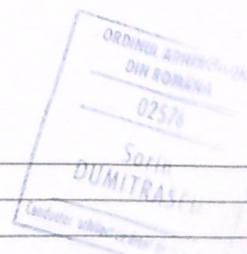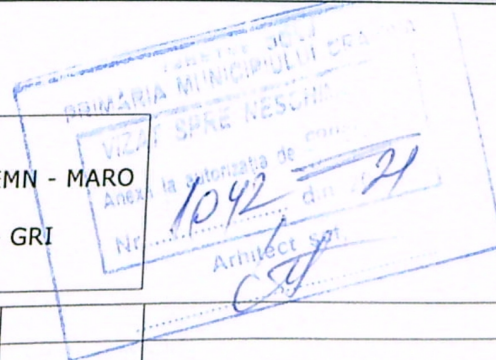

Verif/expert	Nume	Semnatura	Cerinta	Referat/expertiza nr./data	PR. NR.
					54/2021
DUMYS ARHITECTURA S.R.L.				BOARNA SORIN SI BOARNA MARIA CAMELIA	
Specificatie	Nume	Semnatura	SCARA:	CONSTRUIRE LOCUINTA P+1E SI IMPREJMUIRE TEREN	FAZA:
Sef Proiect	c.arh.SORIN DUMITRASCU		1:100	Com. SIMNICU DE SUS, sat DUDOVICESTI, ALEEA MANASTIRII, nr. 100, jud. DOLJ	D.T.A.C.

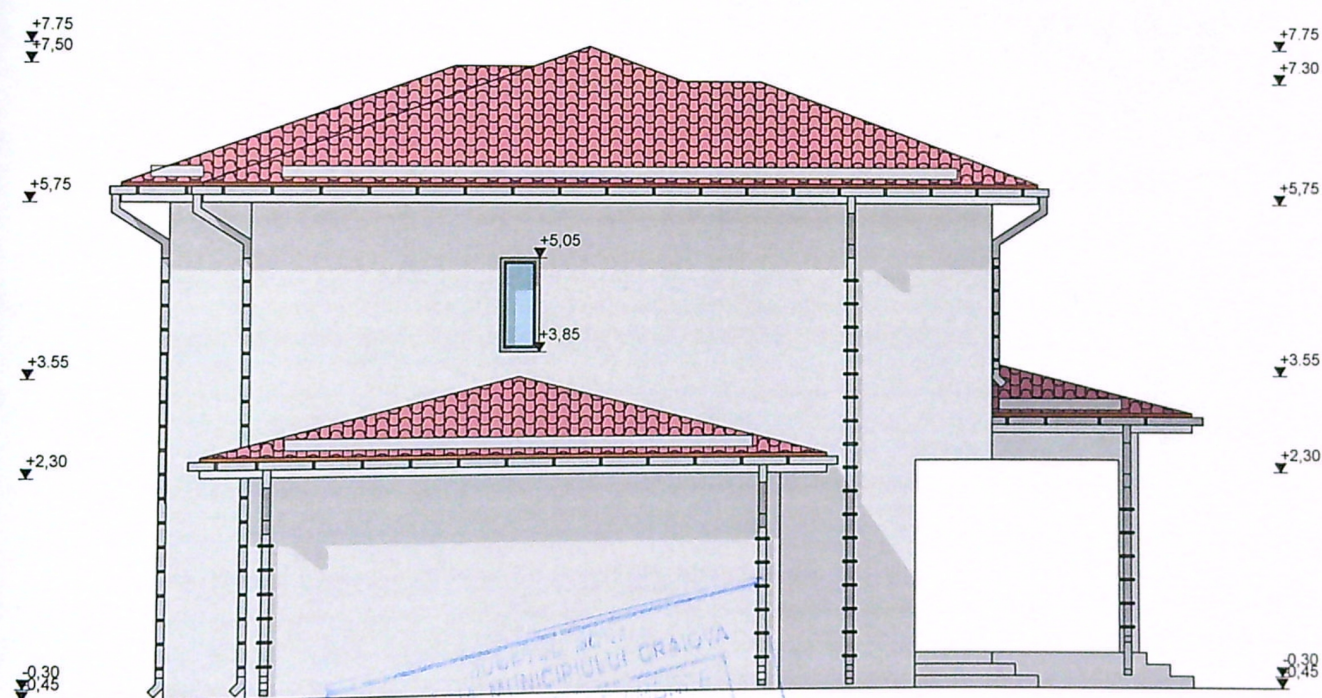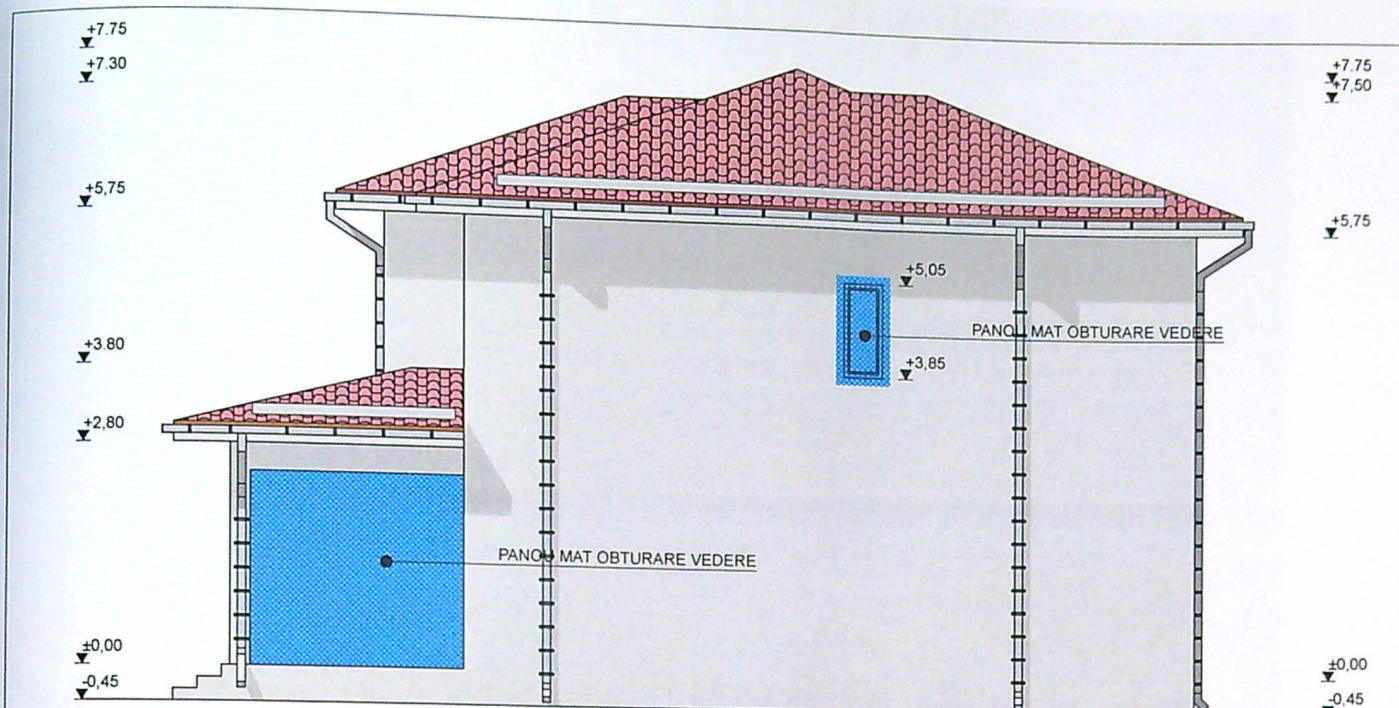

LEGENDA FINISAJE:

- INVELITOARE DIN TABLA PE SARPANTA DIN LEMN - MARO
- TENCUIALA DECORATIVA - ALB
- TAMPLARIE P.V.C. CU GEAM TERMO-IZOLANT - GRI
- TENCUIALA DE SOCLU - GRI

				Referat/expertiza nr./data	
Verif/expert	Nume	Semnatura	Cerinta		
DUMYS ARHITECTURA S.R.L.				BOARNA SORIN SI BOARNA MARIA CAMELIA	PR. NR. 54/2021
Specificatie	Nume	Semnatura	SCARA: 1:100	CONSTRUIRE LOCUINTA P+1E SI IMPREJMUIRE TEREN Com. SIMNICU DE SUS, sat DUDOVICESTI, ALEEA MANASTIRII, nr. 100, jud. DOLJ	FAZA: D.T.A.C.
Sef Proiect	c.arh.SORIN DUMITRASCU		DATA: 2021	FATADA EST SI FATADA VEST	ACI
Proiectat	c.arh.SORIN DUMITRASCU				
Desenat	c.arh.SORIN DUMITRASCU				