

Primaria Craiova Sector Servicii Publice

Parohia Lunca Jiului  
limita parcare  
propusa prin  
PUZ

Directia Radio TV Timisoara  
Statie Craiova

# LEGENDA

- Ax drum
- Limita proprietate
- Suprafata construita
- Acces proprietate
- Spatiu verde
- Alei

Suprafata teren = 517 mp  
Suprafata construita existenta = 0 mp  
Suprafata construita propusa = 137.70 mp  
Suprafata desfasurata existenta = 0 mp  
Suprafata desfasurata propusa = 289.70 mp  
POT existent = 0%  
CUT existent = 0  
POT propus = 26.63%  
CUT propus = 0.56  
Spatiu verde = 194.86mp  
Alei = 120mp

| A. Date referitoare la teren       |                        |                                  |           |
|------------------------------------|------------------------|----------------------------------|-----------|
| Nr. parcela                        | Categoria de folosinta | Suprafata [mp]                   | Mentiiuni |
| 1                                  | CC                     | 517                              |           |
| Total                              |                        | 517                              |           |
| B. Date referitoare la constructii |                        |                                  |           |
| Cod                                | Destinatia             | Suprafata construita la sol [mp] | Mentiiuni |
|                                    |                        |                                  |           |
|                                    |                        |                                  |           |
Executant: SIMION ADRIAN  
CATEGORIA DE LUCRARI: B, C, SERIA DJ, NR. 201

Confirm executarea masuratorilor la teren,  
corectitudinea intocmirii documentatiei cadastrale si  
corespondenta acestora cu realitatea din teren

Adrian  
Simion

Digitally signed by  
Adrian Simion  
Date: 2020.11.02  
11:09:32 +02'00'




Semnatura si stampila

Data: 30.10.2020

Inspector





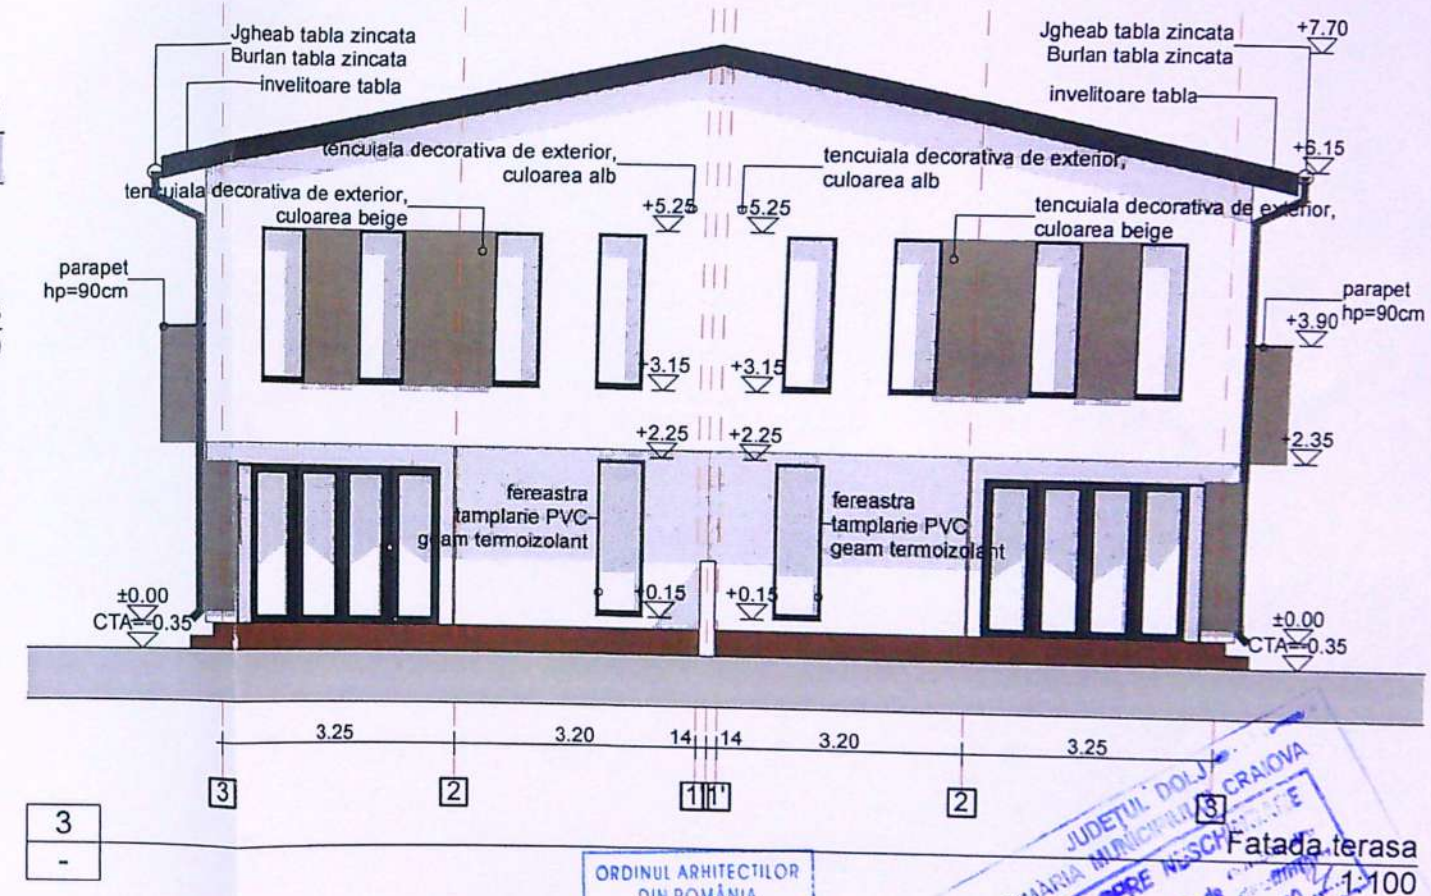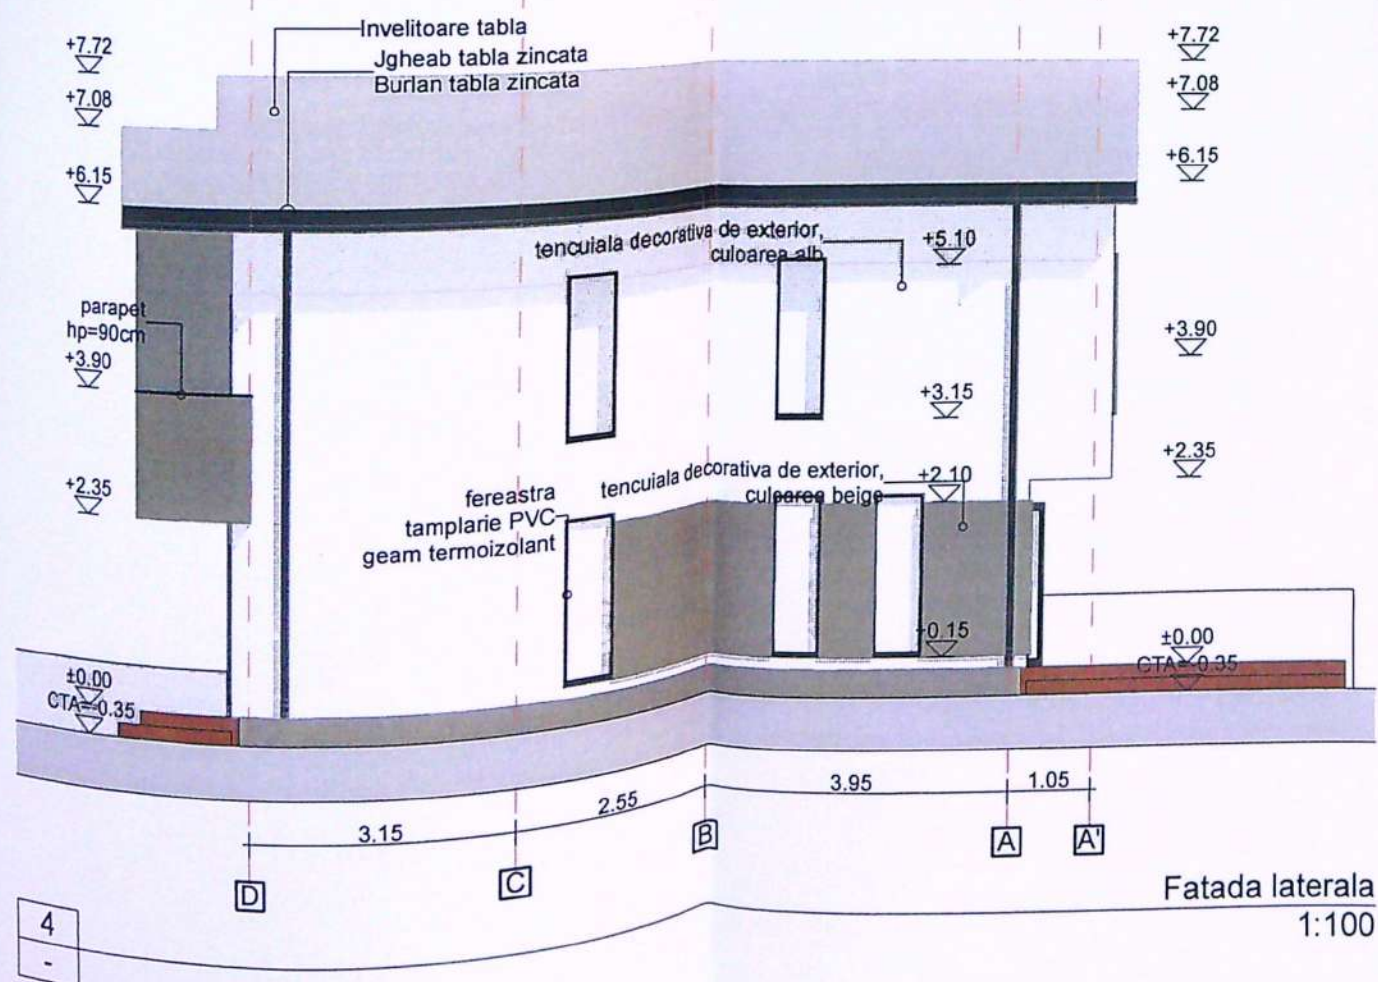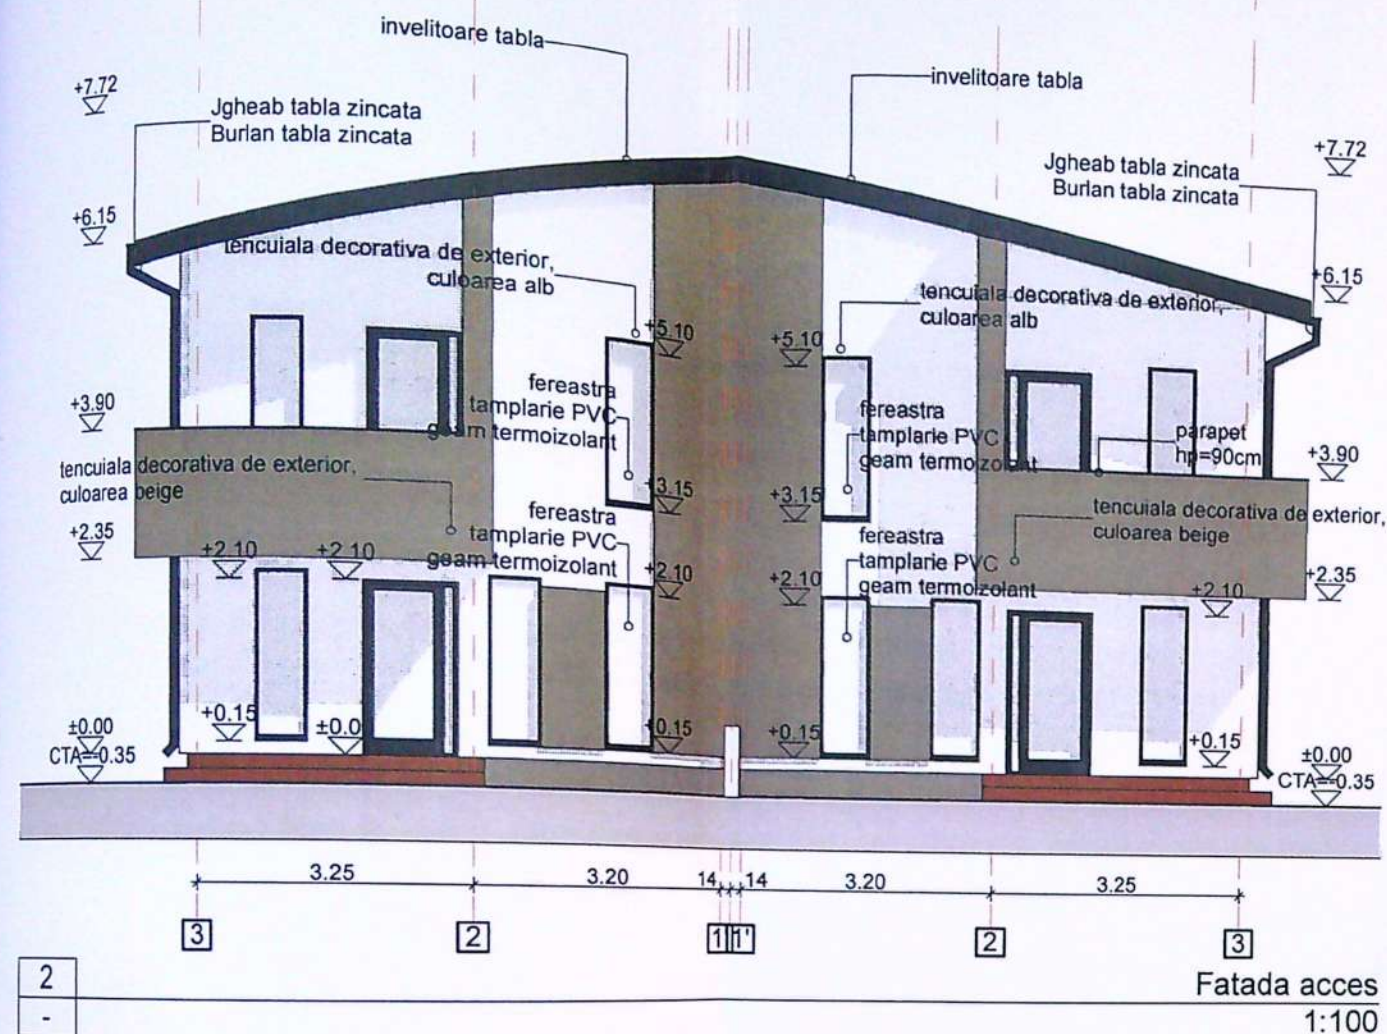

|                                                               |                                         |            |          |                                 |
|---------------------------------------------------------------|-----------------------------------------|------------|----------|---------------------------------|
| VERIFICATOR/EXPERT                                            | NUME:                                   | SEMNATURA: | CERINTA: | REFERAT / EXPERTIZA NR. DATA:   |
| PROIECTANT GENERAL                                            | S.C. GREENFIELD PROJECT SERVICES S.R.L. |            |          | BENEFICIAR                      |
| PROIECTANT SPECIALITATE ARHITECTURA                           | B.I.A. CSUKOR ANA-MARIA                 |            |          | TDN SUD ESTATE SRL              |
| ARHITECTURA:                                                  | NUME:                                   | SEMNATURA: | Scara:   | CONSTRUIRE LOCUINTA DUPLEX P+1E |
| SEF PROIECT:                                                  | ARH. CSUKOR ANA-MARIA                   |            | 1:100    |                                 |
| PROIECTAT:                                                    | ARH. CSUKOR ANA-MARIA                   |            | Ian 2021 |                                 |
| DESENAT:                                                      | ARH. GRIGORIE DANIEL                    |            |          |                                 |
| TITLU PLANSA                                                  |                                         |            |          | FATADE                          |
| Domiciliu: Mun. Craiova, str. Bujorului, nr.10, Dolj          |                                         |            |          |                                 |
| Amplasament: Str. Siretului, nr. 33R, Jud. Dolj, Mun. Craiova |                                         |            |          |                                 |
| Proiect nr. 2/ 2021                                           |                                         |            |          |                                 |
| Faza: D.T.A.C.                                                |                                         |            |          |                                 |
| Planşa nr. A05                                                |                                         |            |          |                                 |