




JUDETUL DOLJ
PRIMARIA MUNICIPIULUI CRAIOVA
VIZAT SPRE NESCIMBARE
Anexa la autorizatia de construire
Nr. 495 din 2022
Arhitect

JUDETUL DOLJ
PRIMARIA MUNICIPIULUI CRAIOVA
ANEXA
LA
CERTIFICATUL DE URBANISM
Nr. 1298 din 2021
Arhitect

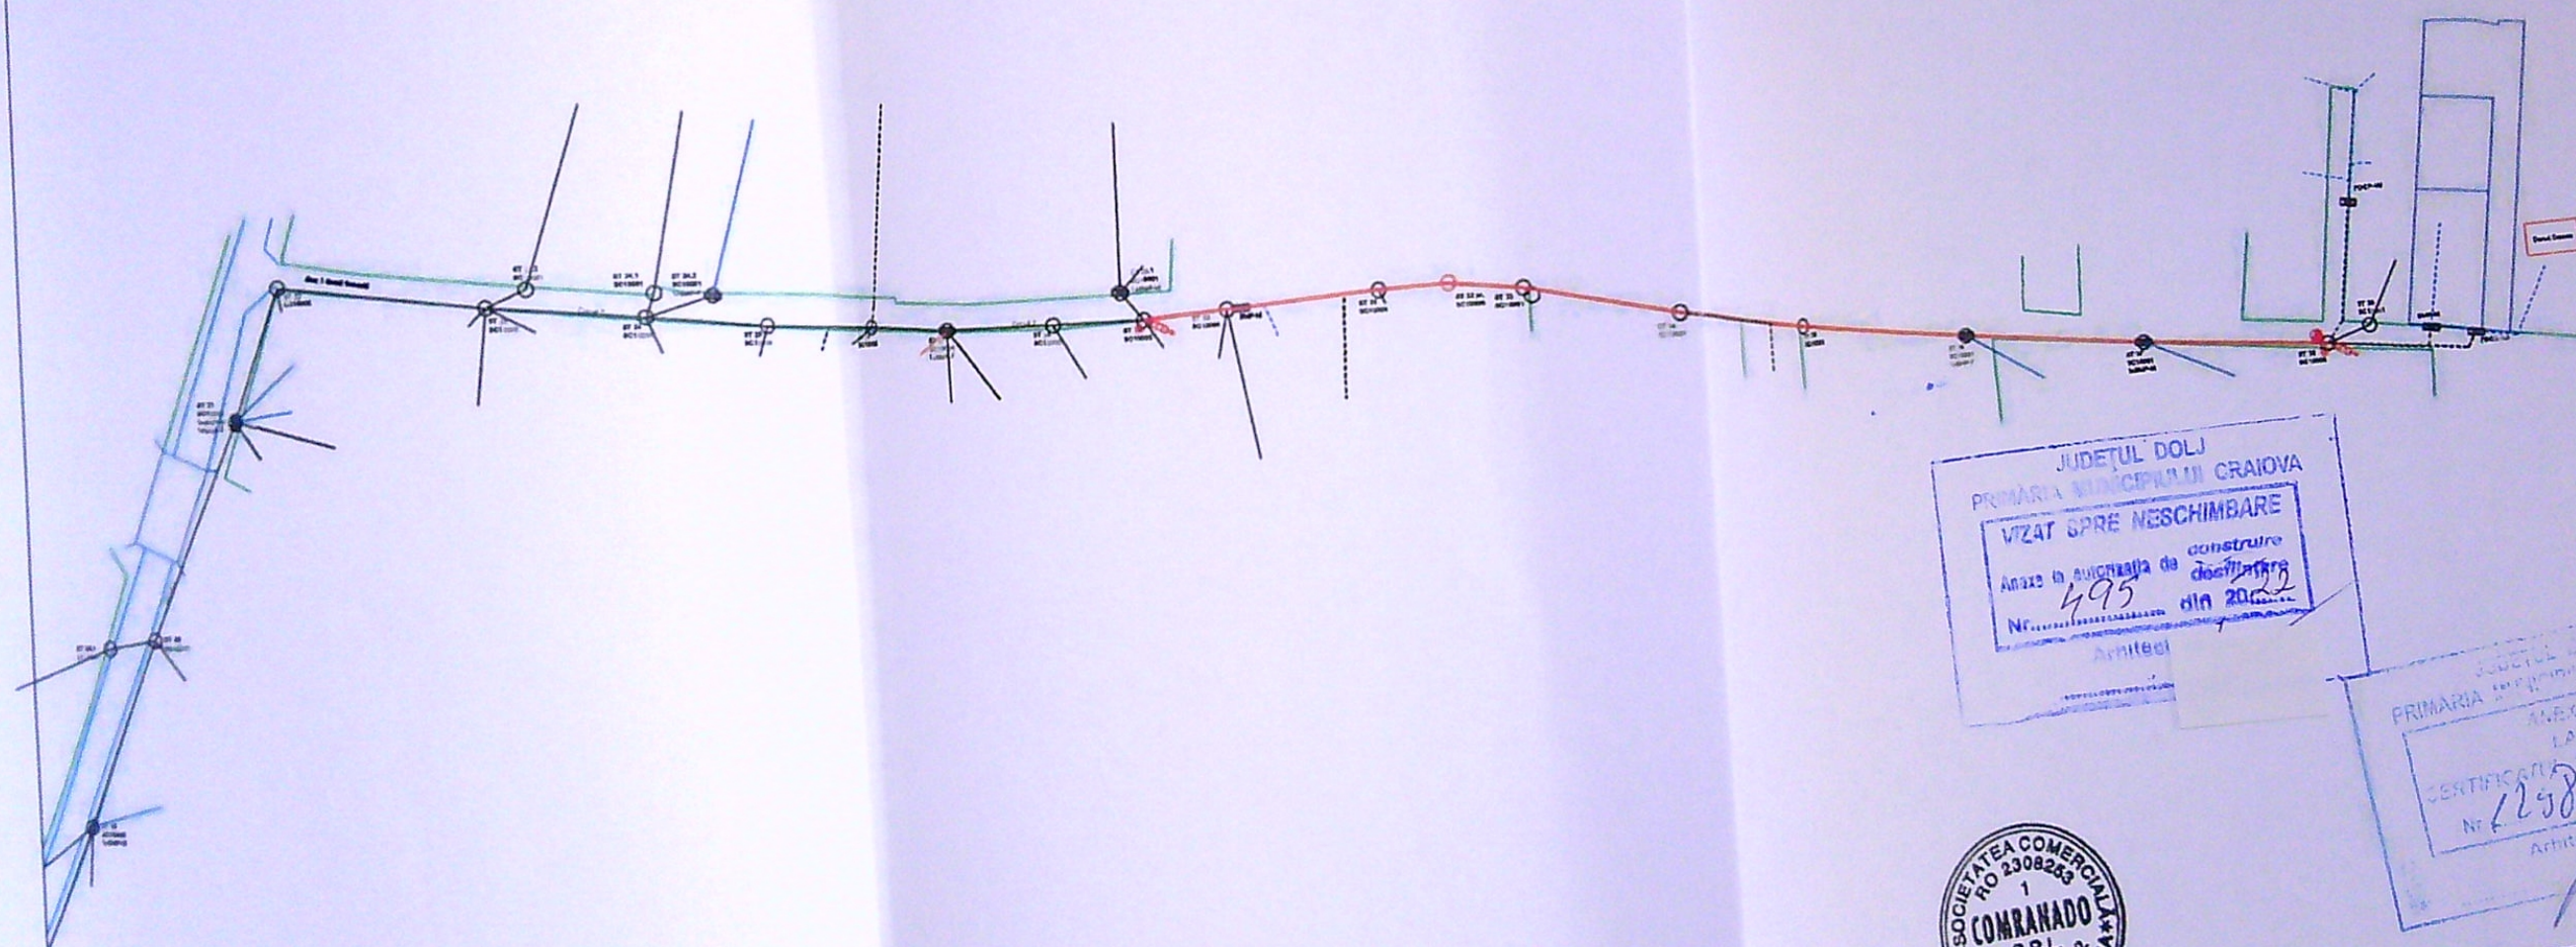

VERIFICATOR	NUME	SEMNATURA	CERINTA	REFERAT / NR. / DATA	Proiect nr.
VERIFICATOR/EXPERT					20/2021
S.C. COMRANADO SRL					Beneficiar: S.C. DISTRIBUTIE ENERGIE OLTENIA SA
SPECIFICATIE	NUME	SEMNATURA	Scara 1:1500	Titlu lucrare: Intarire retea in vederea racordarii utilizatorului Danut Camen, PTA 224 Craiova	Faza PTE
SEF PROIECT	ing. Alexandru P.				Pag. 1/1
PROIECTANT	ing. Radulescu M.		Data 2021	Titlu plansa: Detaliu Plan de Situatii - Situatia Proiectata	Plansa nr. E-03.1
DESENAT	ing. Dodocea I.				