


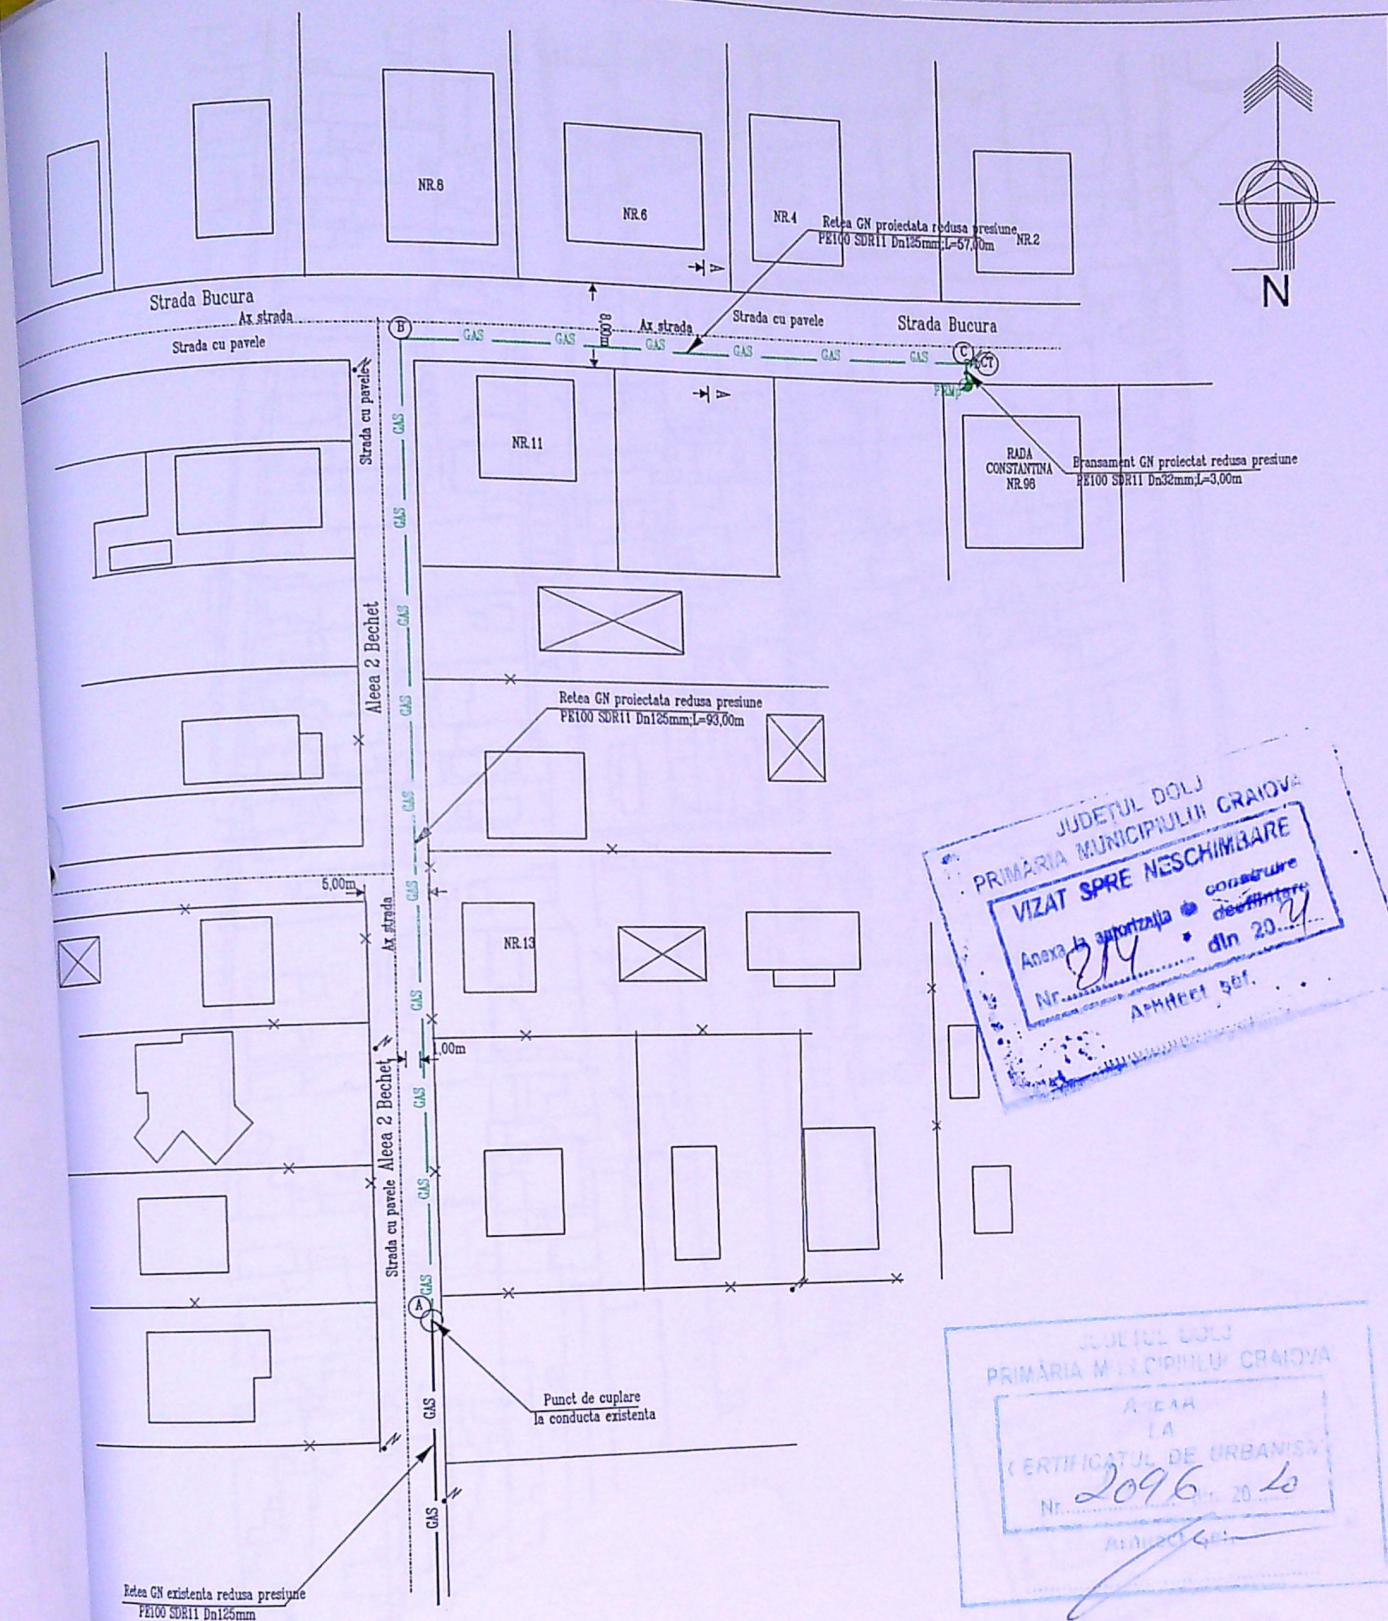

GENDA

- Limita de proprietate
- Conducta distribuție gaze naturale reducere presiune existentă, PE100 SDR11 Dn125mm
- Conducta distribuție gaze naturale reducere presiune proiectată, PE100 SDR11 Dn125mm; L=150,00m
- Bransament GN reducere presiune proiectat, PE100 SDR11 Dn32mm; L=3,00m; Q=4,67Nm³/h
- Post de reglare măsurare propus, regulator de 10Nm³/h, conform acord acces
- Rasuflătoare cu capac
- Stalp energie electrică
- Punct de legătură cu conductă în funcțiune
- Cap terminal final al conductei nou proiectate
- Retea distribuție apă 110PE HD, bransamente etc.

OBS:

Probele de presiune se fac în regim de MEDIE presiune
În lungimea bransamentului este inclus și capatul de bransament

VERIFICATOR EXPERT	NUME	SEMNAȚURA	CERȚINTĂ	REFERAT/EXPERTIZĂ NR.	DATA
S.C. INSTPRO S.R.L. DRĂGĂSANI Str. Traian, nr. 30, Drăgășani, Jud. Valcea J38/55/1999, R 11444947, tel./fax 0250811060				Beneficiar: ENGIE ROMANIA S.A. Proiectat și executat: S.C. INSTPRO S.R.L. Abonat: RADA CONSTANTINA Str. BUCURA, Nr. 98 Localitatea: CRAIOVA, Jud. DOLJ	Proiect nr. 32-5
SPECIFICATIE	NUME	SEMNAȚURA	Scara:	Titlu proiect:	Extindere rețea și bransament gaze naturale presiune redusă
Sel proiect	Ing. Oprea Mihai		1:500		
Proiectat	Ing. Costache Sorin		Data:	Titlu planșă:	PLAN DE SITUAȚIE
Desenat	Ionescu Emil		2020		Planșă nr.