


PLAN DE AMPLASAMENT
Scara 1 : 1000

Numele si prenumele proprietarului :
Primaria municipiului Craiova
Adresa : Str. A. I. Cuza nr. 7
Beneficiar al dreptului de folosinta gratuita :
Mitropolia Olteniei - Arhiepiscopia Craiovei
Adresa : Str. Mitropolit Firilian nr. 3
Localitatea : CRAIOVA
Judetul : DOLJ

Judetul : DOLJ
Teritoriul administrativ : CRAIOVA
Cod SIRUTA :
Adresa :
Bdul. George Enescu nr. 79
Nr. cadastral al bunului imobil :

LEGENDA:

- Limita de proprietate - S = 17701,00 m²
Nr. Cad. 19692;
- Limita de proprietate studiata - S = 30,00 m²
SC ARGENA IFN SRL
- IMOBIL P - propus spre modernizare;
Sc = 30,00 m²; Scd = 30,00 m²;
P.O.T. propus = 100,00%;
C.U.T. propus = 1,00;
- Spatii comerciale vecine - existente pe teren;

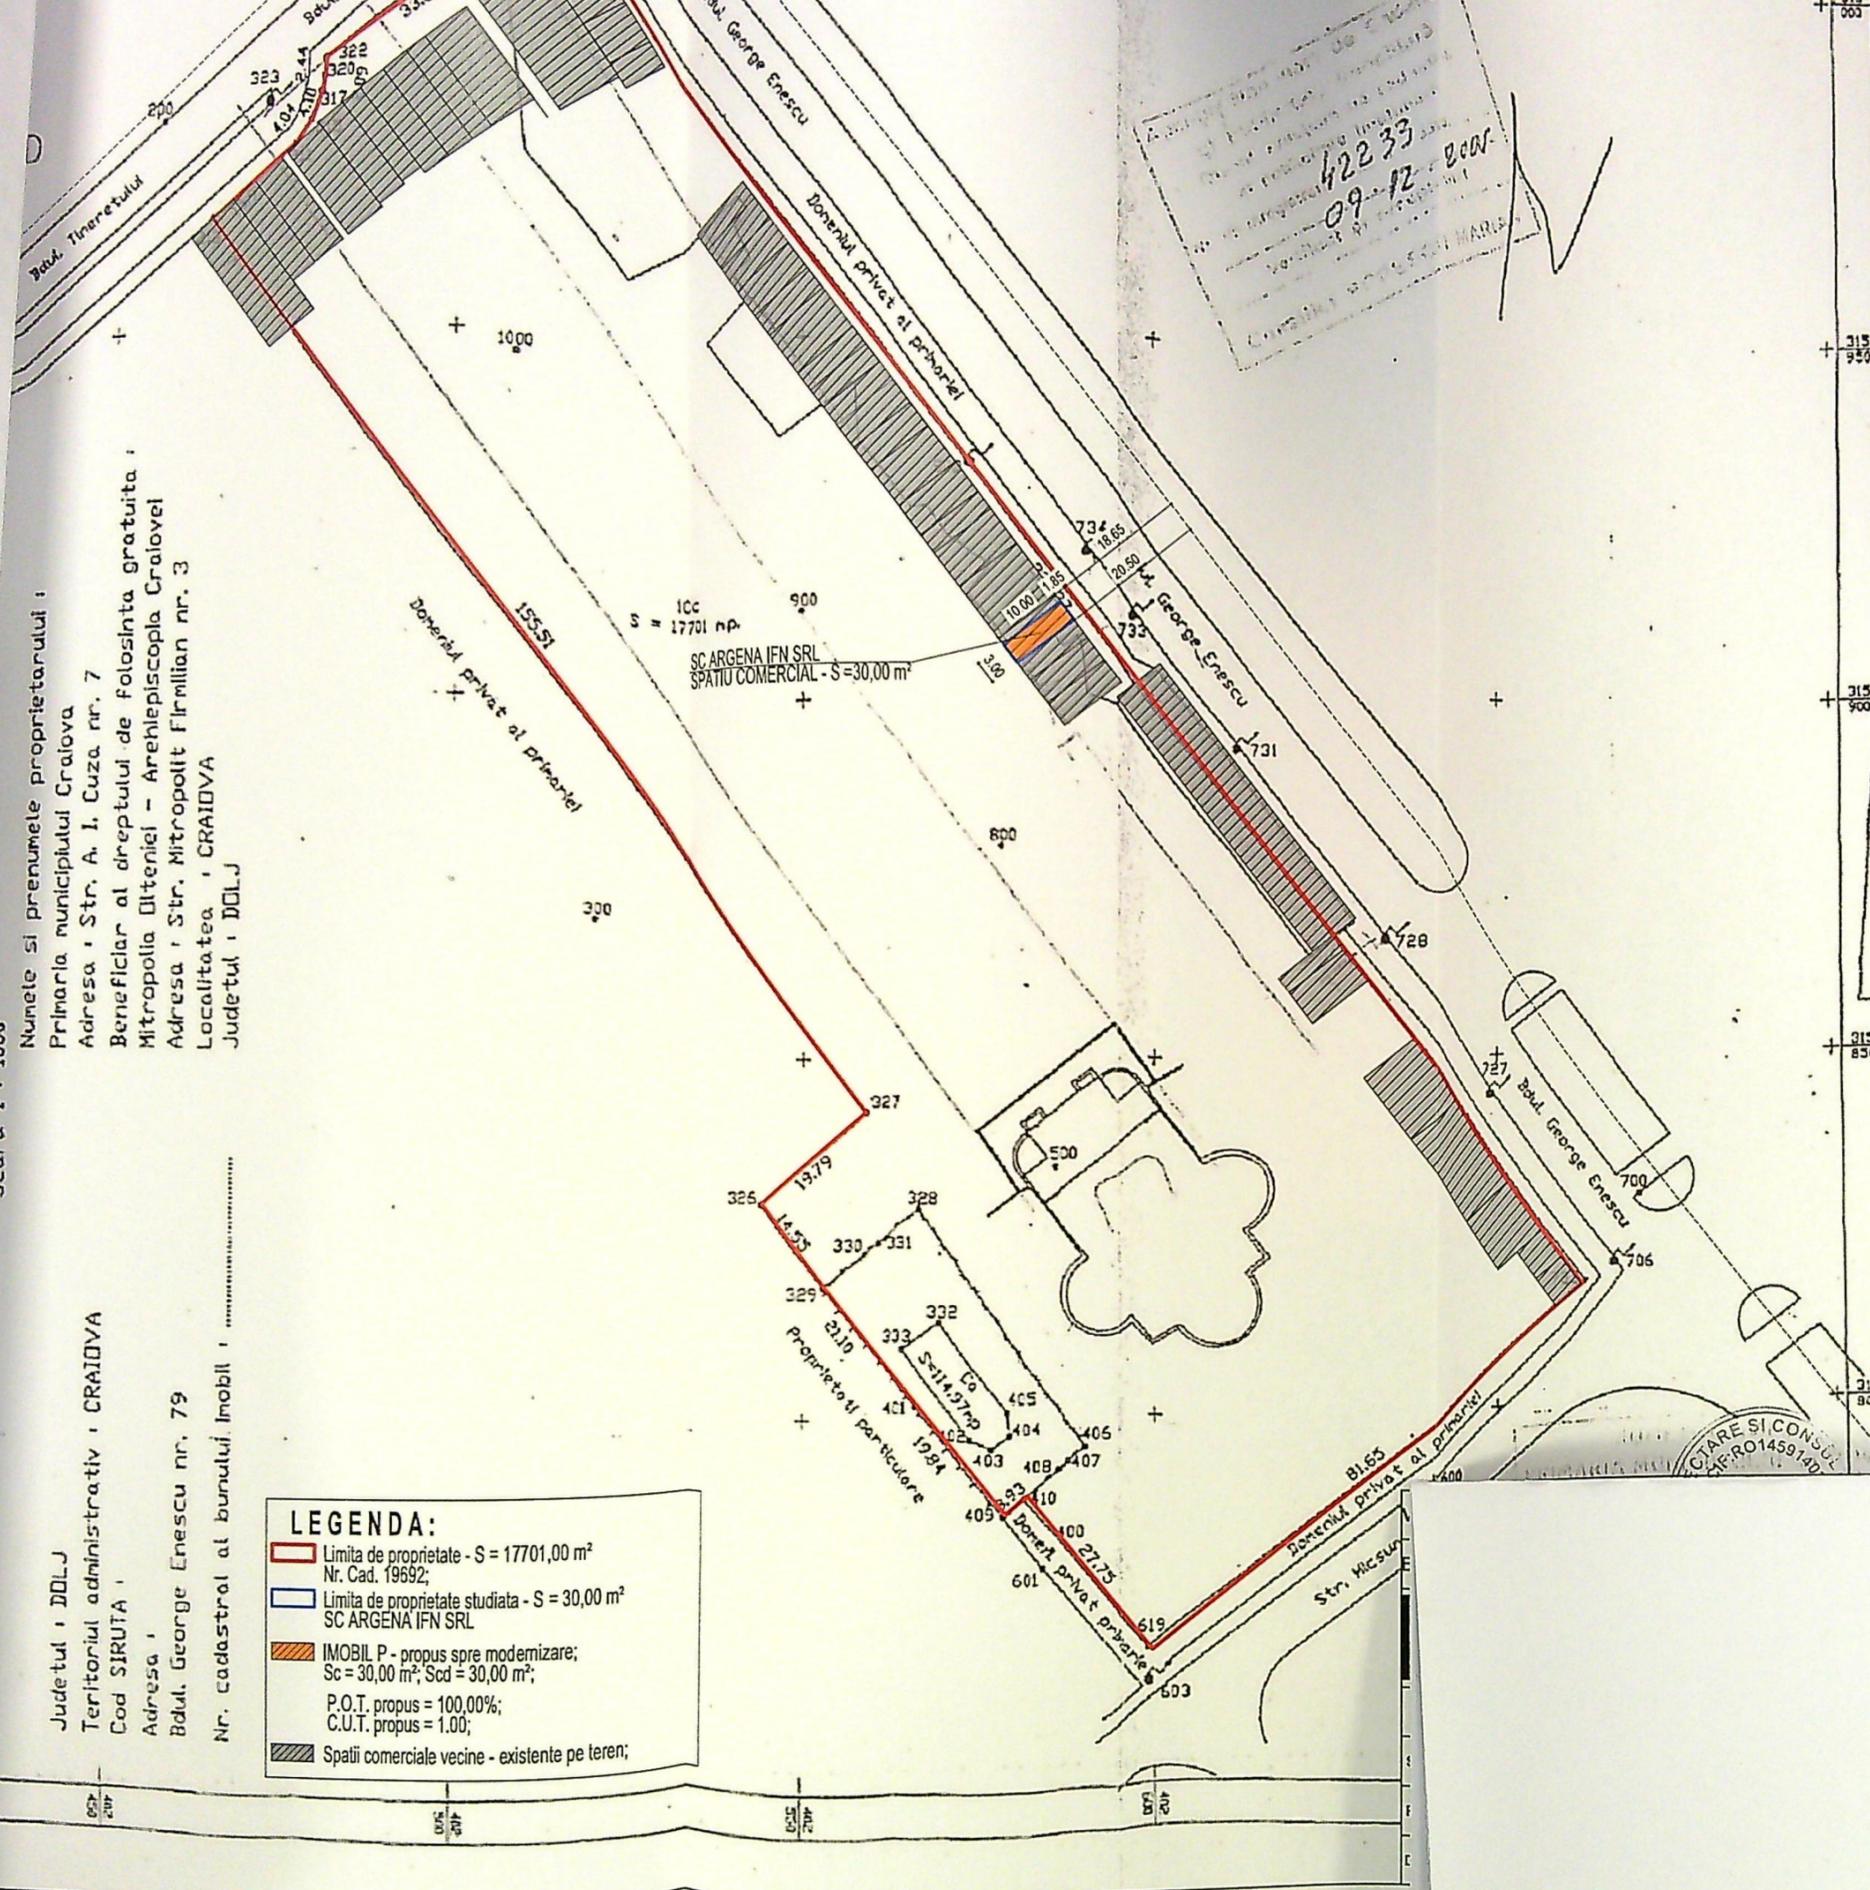

42233
09-12-2008

OFICIUL DE CADASTRU SI PUBLICITATE IMOBILIARA
Receptiia CADASTRU SI PUBLICITATE IMOBILIARA
Data: 09.12.2008

JUDETUL DOLJ
PRIMARIA MUNICIPIULUI CRAIOVA
VIZAT SPRE NESCHIMBARE
NR. 6
Anexa la autorizatia de construire
desfiintare
din 20.11.08
Nr. 194
Arhitect sef. M.G.


JUDETUL DOLJ
PRIMARIA MUNICIPIULUI CRAIOVA
VIZAT SPRE NESCHIMBARE
Anexa la autorizatia de construire
desfiintare
Nr. 194
din 20.11.08
Arhitect sef.

MINISTERUL ADMINISTRATIEI PUBLICE
CERTIFICAT DE AUTORIZARE
Nr. 192
Seria: DJ
Categorie: C

STERED 70
ul = 17700,78 m.p.
e executantului : Ing. NICOLAE MARIAN

OTARE SI CONSUL
NR. RO1459140

+4.80
+3.40
+3.00
+0.60
-0.15 CTA

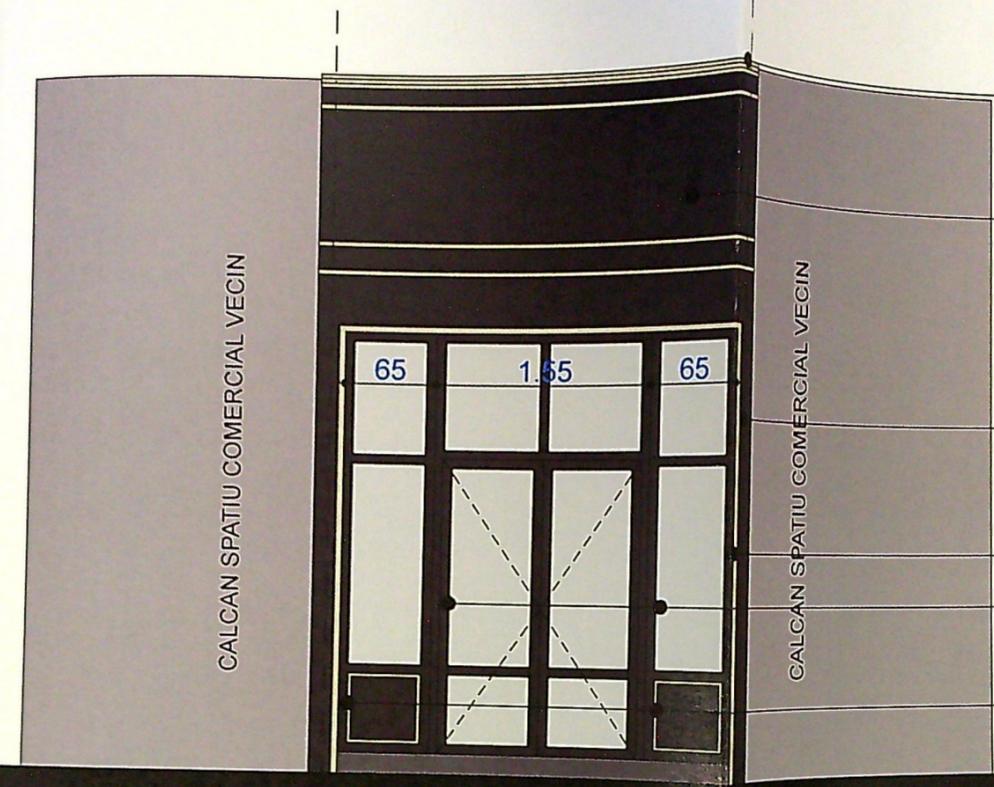

+4.80 Profil metalic culoare auriu
Panouri PVC culoare negru mat
+3.40
+3.00 Panouri PVC culoare negru mat
Profil metalic culoare auriu
+0.60 Tamplarie AL/PVC geam termoizolant culoare negru mat
±0.00 -0.15 CTA Profil metalic culoare auriu

JUDETUL DOLU
PRIMARIA MUNICIPIULUI CRAIOVA
VIZAT SPRE NESCIMBARE
NR. 6
Nr. 194
Arhitect sef

Ordinul Autoritatii
din ROMANIA
8128
Irina-Gabriela
GAGIU

PROIECTARE SI CONSULTANTA
CIF: RO14591403
RAY
CONSULTING
S.R.L.

FATADA NORD-EST

3.05
① ②

VERIF
EXPEI
Re
G
ELA
SEF P
PROIE
DESE