



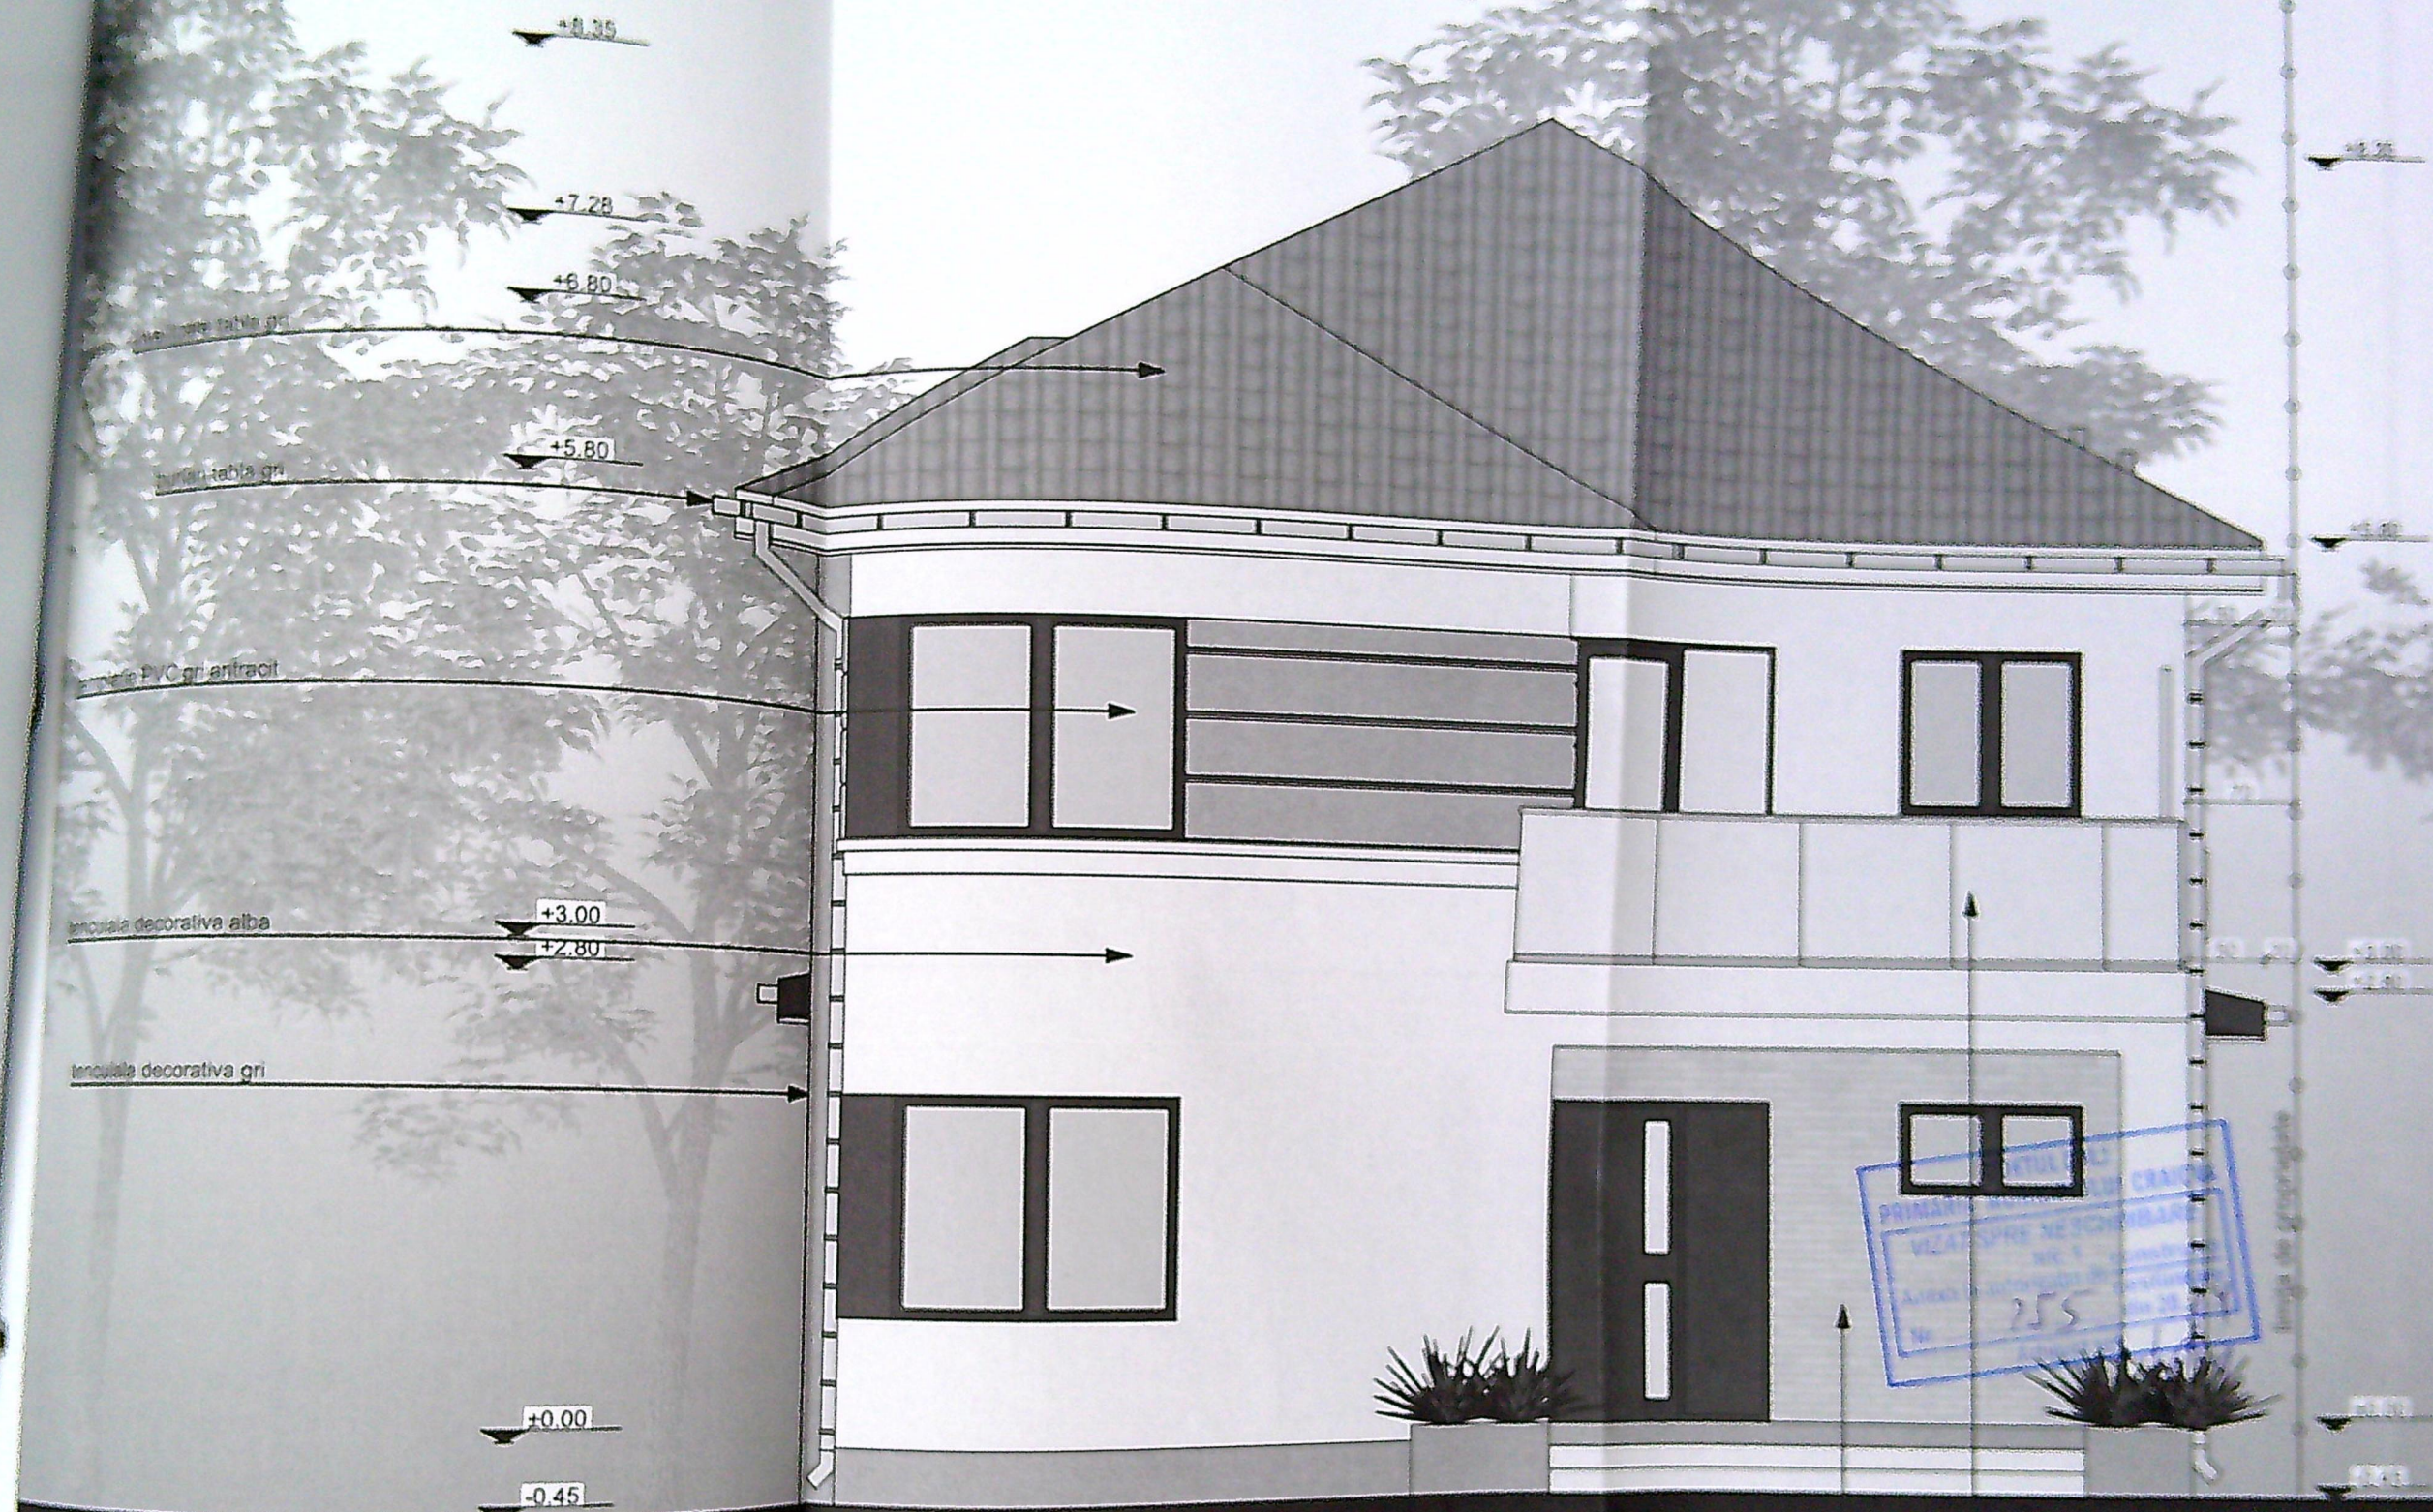


Categoria de importanță: „D”, conform HG 766/97
 Clasa de importanță: IV, conform STAS 10100/0-75 și P100-1/2013

placaj piatra gri

SPRE
 ȘEF
 PROIECT
 DES

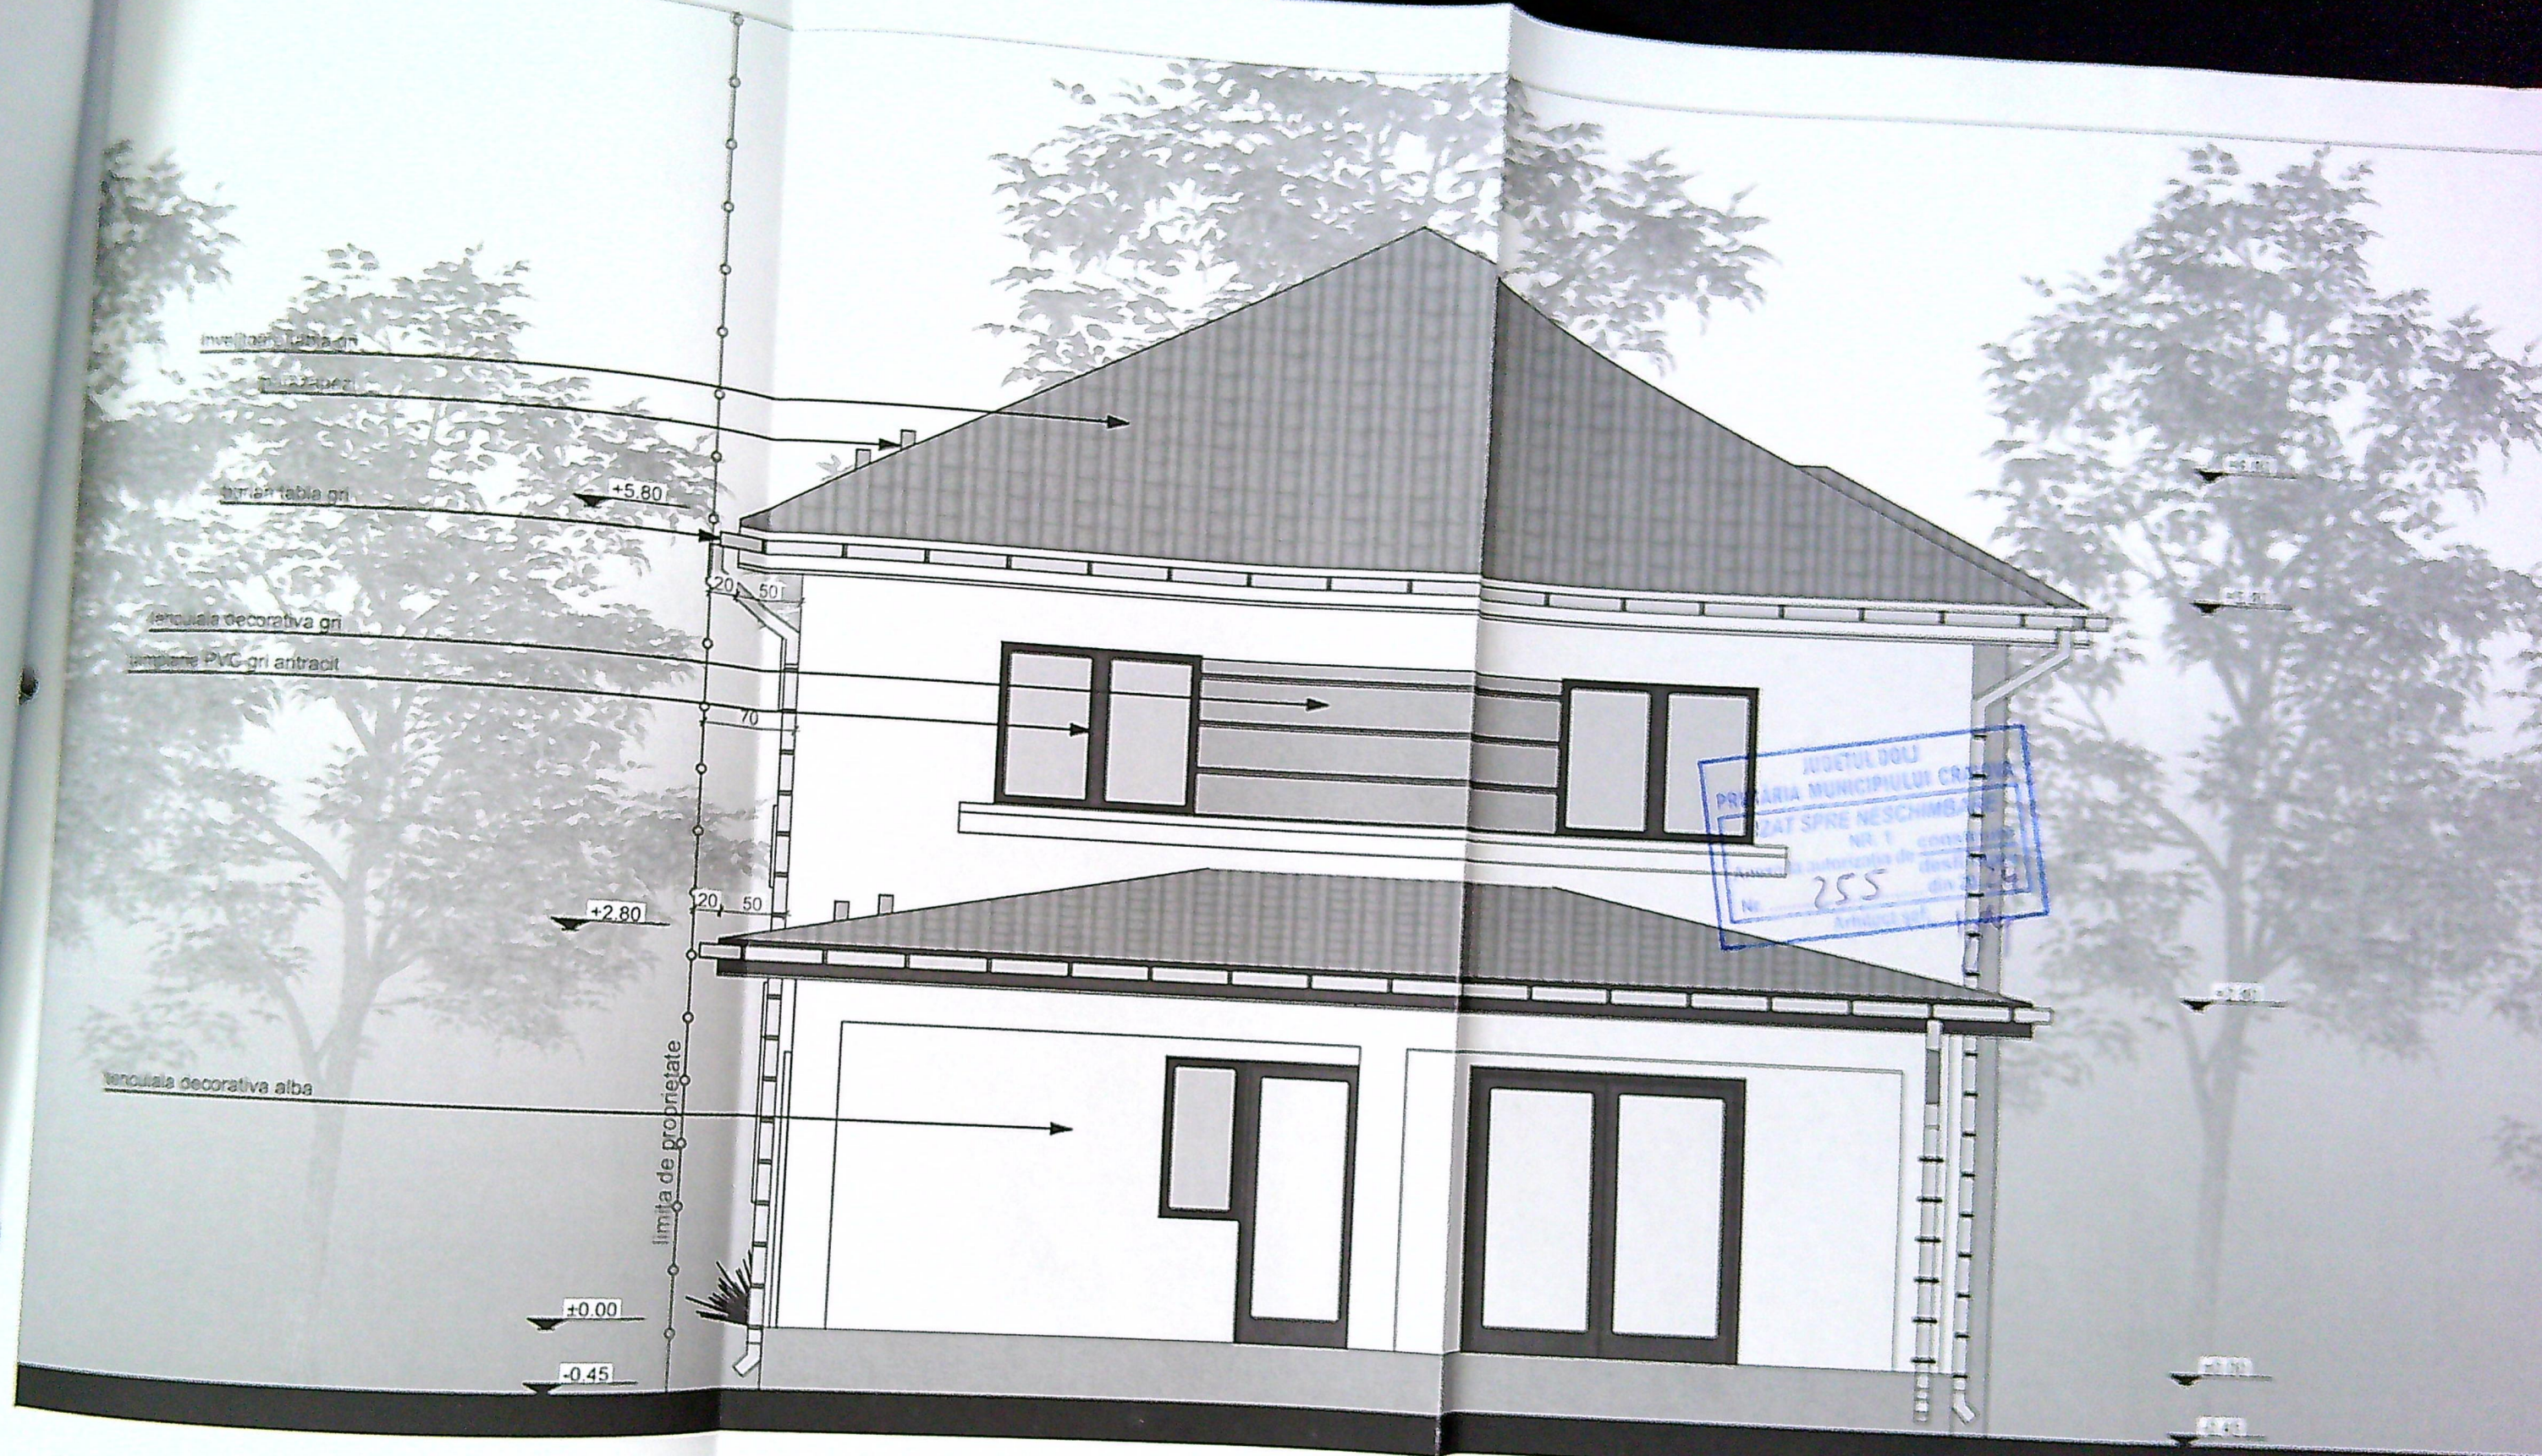


Categoria de importanță: „D”, conform HG 766/97
 Clasa de importanță: IV, conform STAS 10100/0-75 și P100-1/2013

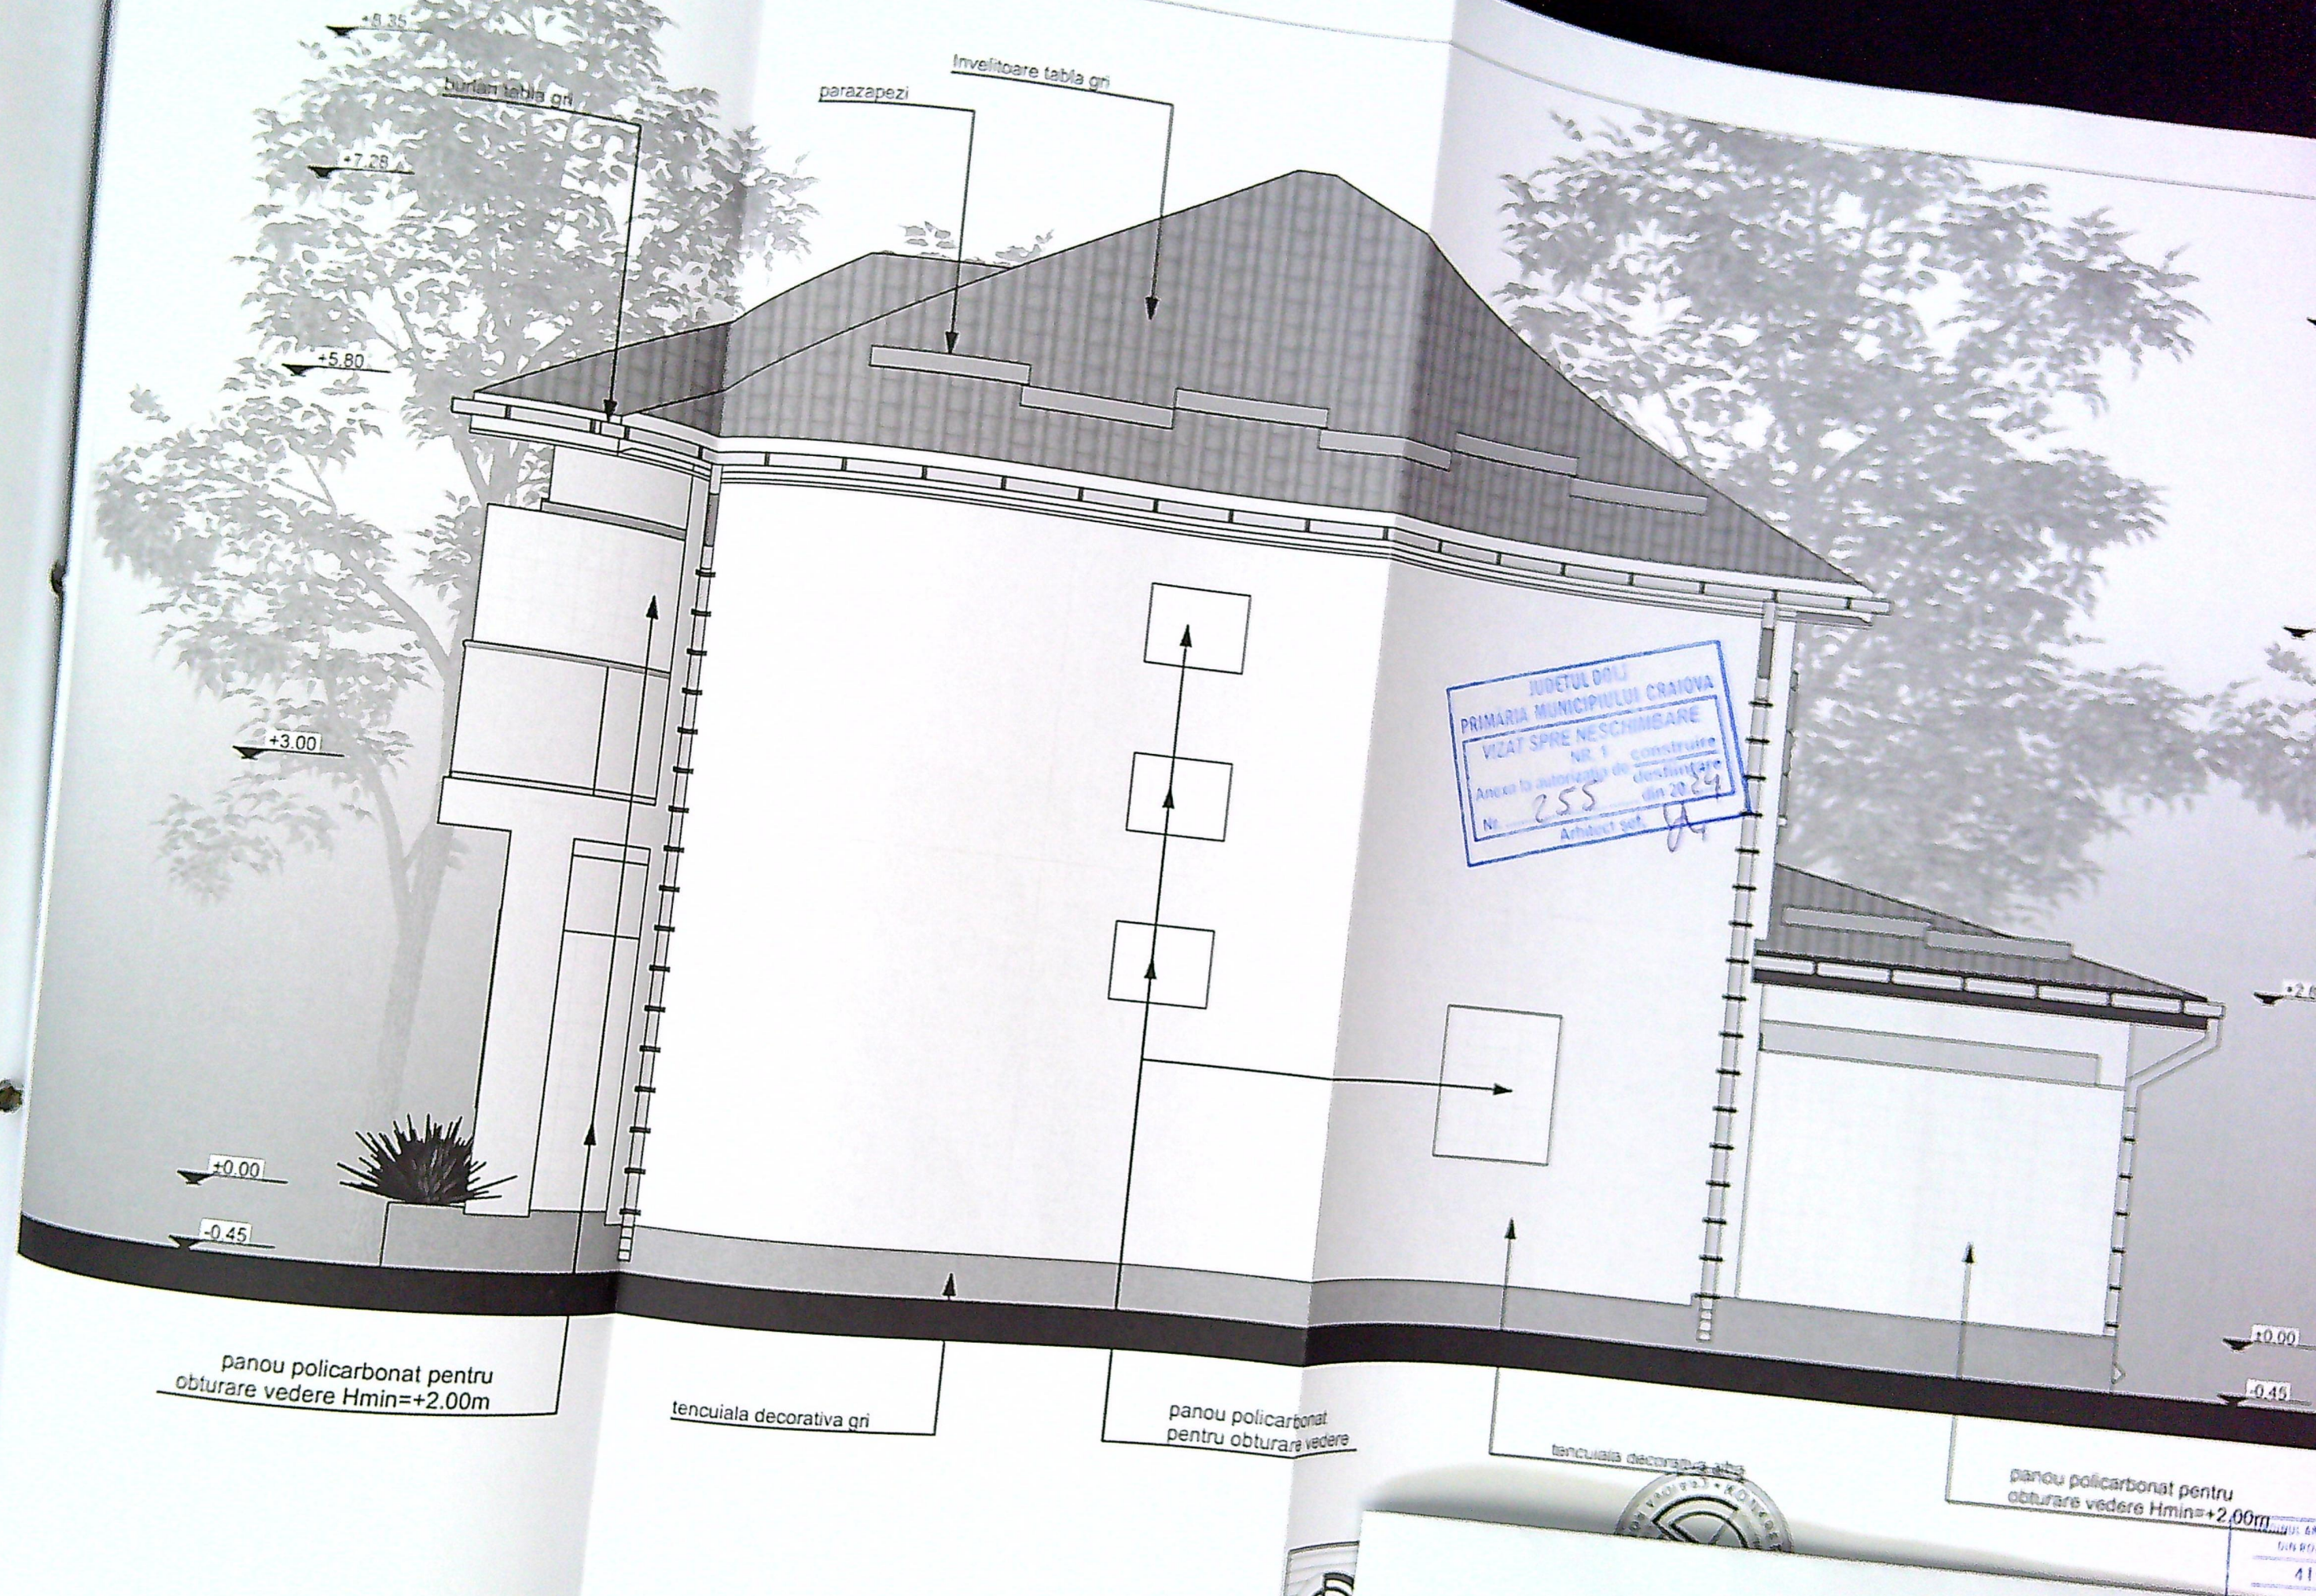

Categoria de importanta: „D”, conform HG 766/97
 Clasa de importanta: IV, conform STAS 10100/0-75 și P100-1/2013

SPECIFIC
 ȘEF PROIECT
 DESENAT

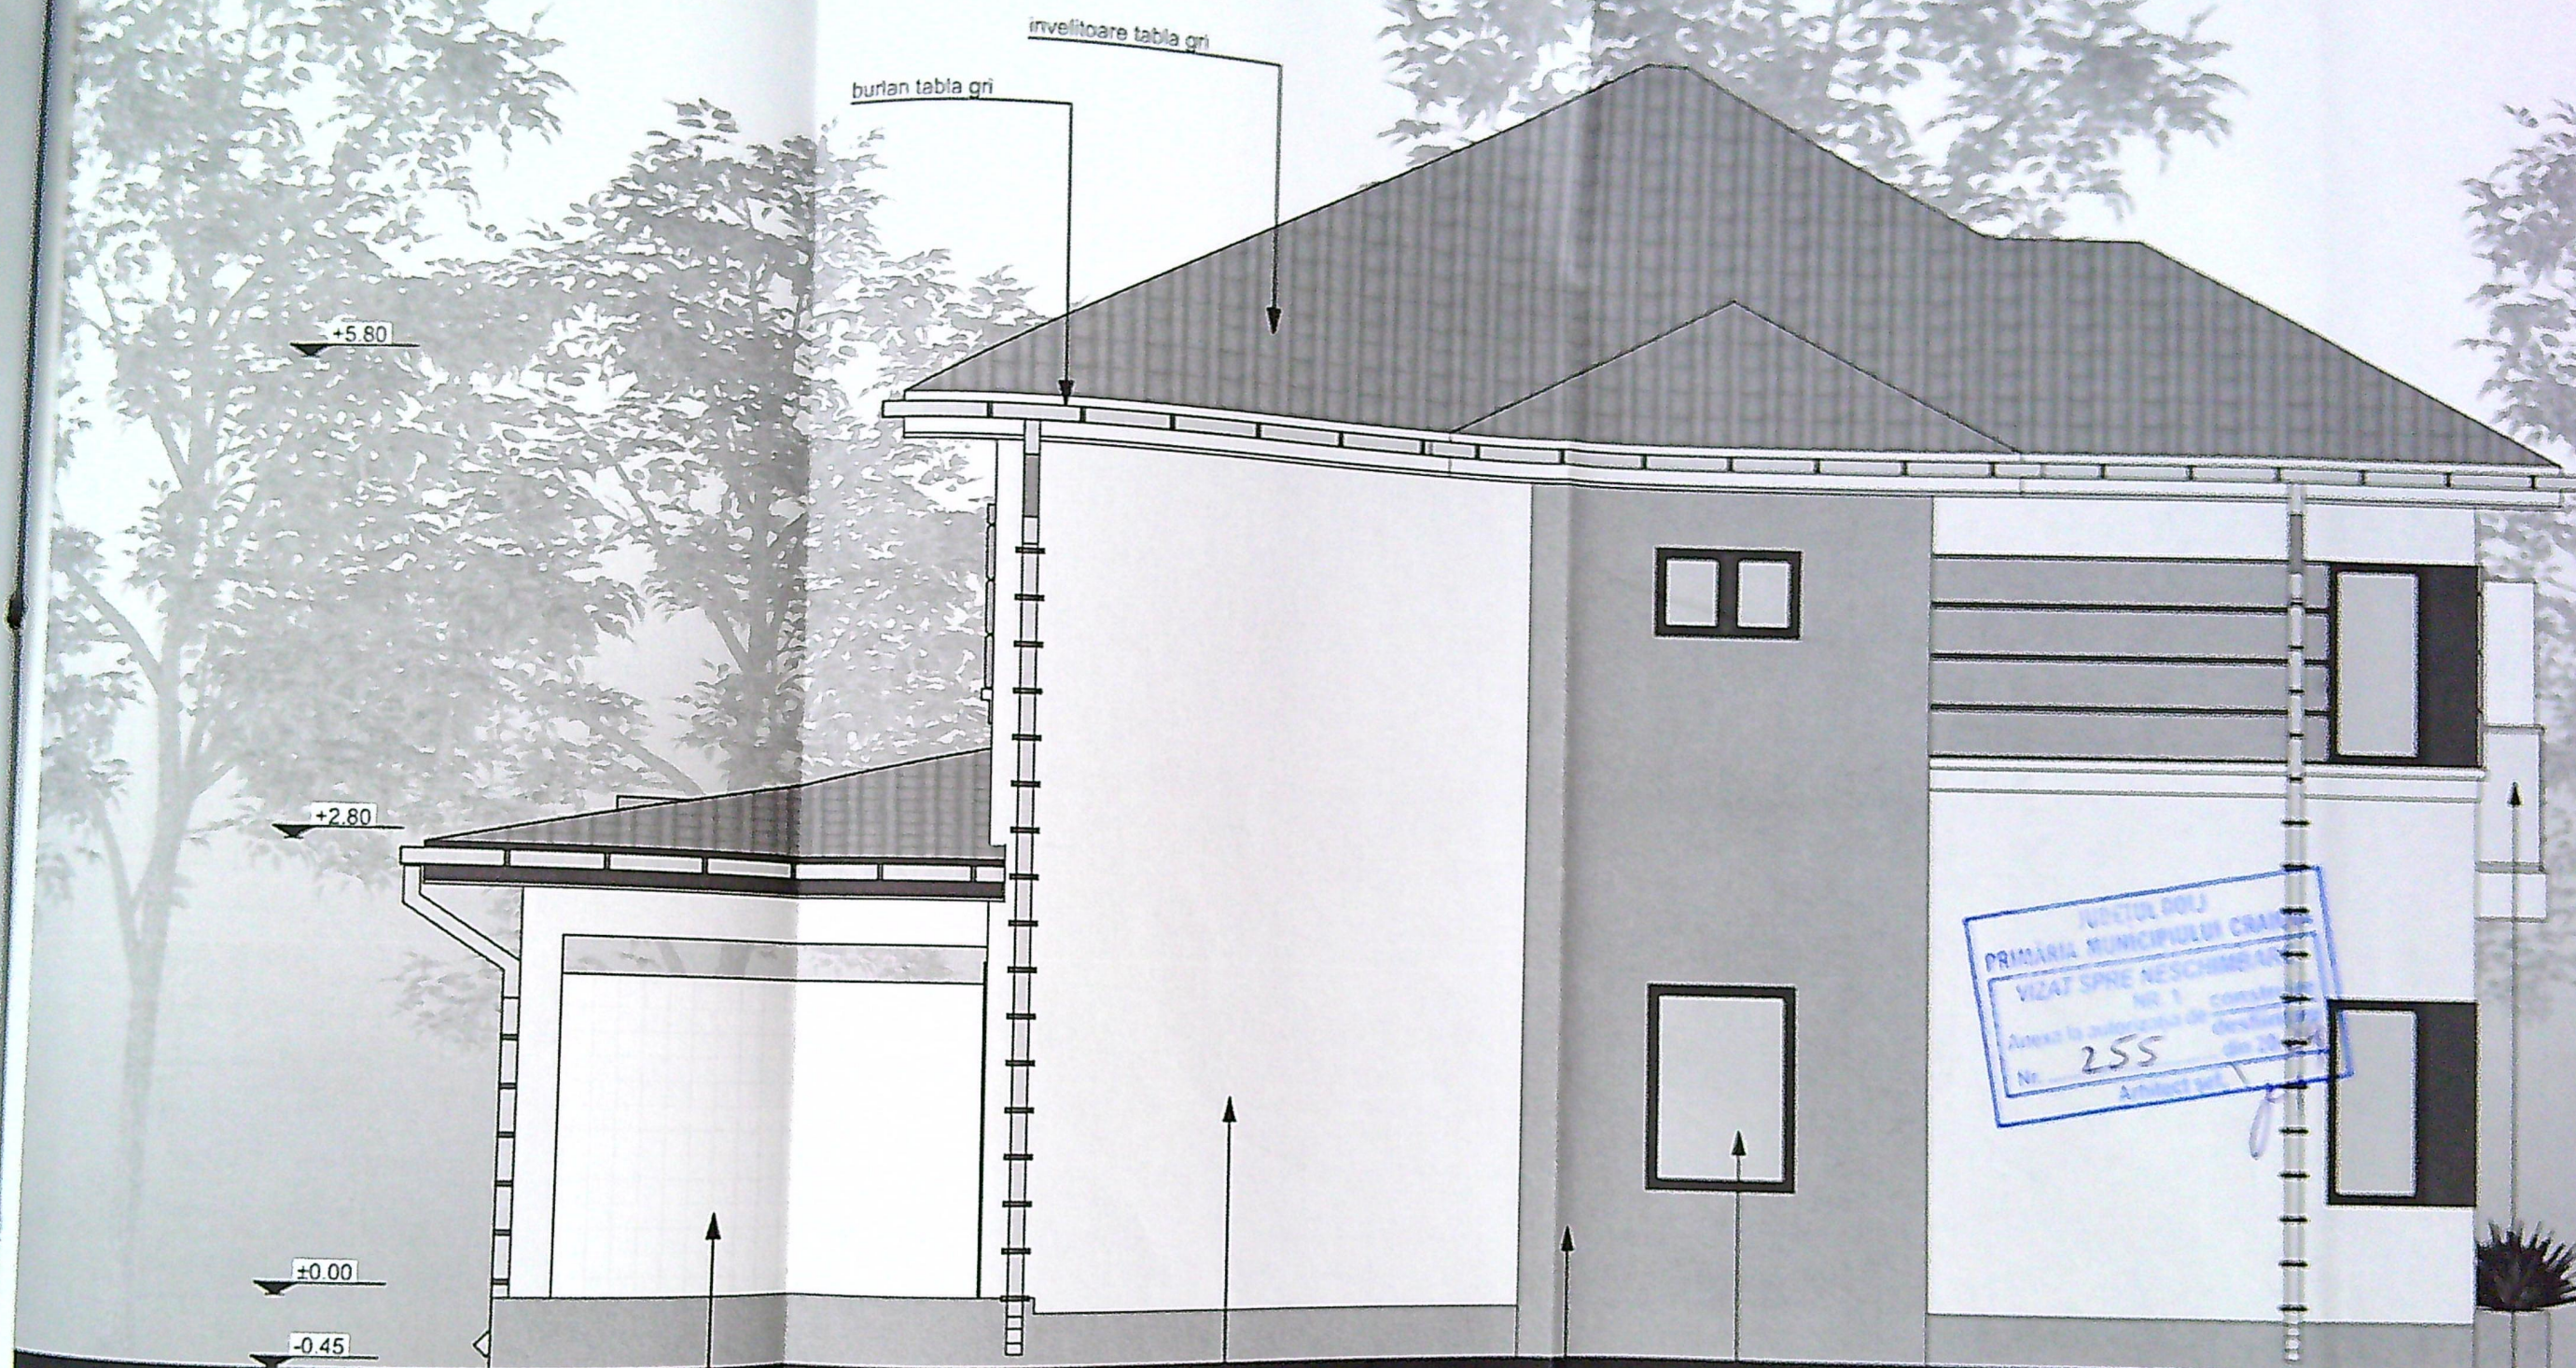

panou policarbonat pentru
obturare vedere Hmin=+2.00m

tencuiala decorativa alba

tencuiala decorativa gri

tamplarie PVC gri antraciu

balustrada sticta

Categoria de importanță: „D”, conform HG 766/97
Clasa de importanță: IV, conform STAS 10100/0-75 și P100-1/2013

