


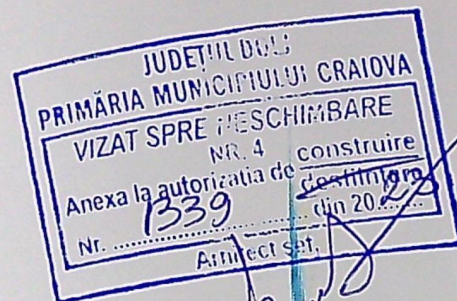

LEGENDA:

- Limita de proprietate
- Împrejmuire propusă
- Construcție propusă
- Construcții existente în vecinătate
- Suprafața carosabilă 25,00 m²
- Suprafața pietonală 69,28 m²
- Suprafața spații verzi 124,22 m²

INDICATORI URBANISTICI:

S teren	=	330,00 m²
S _c existentă	=	0,00 m²
S _d existentă	=	0,00 m²
S _c propusă	=	111,50 m²
S _d propusă	=	111,50 m²
P.O.T. existent	=	0,00%
C.U.T. existent	=	0,000
P.O.T. propus	=	33,78%
C.U.T. propus	=	0,338
rH propus	=	Parter
L împrejmuire propusă	=	79,05m


CALCULUL SUPRAFETEI 1/7A (SE INSTRĂINEAZĂ)

Nr. pct.	Coordonata X	Coordonata Y	Distanța (m)
54	312343,94	401976,32	27,49
55	312328,78	401999,25	12,00
56	312318,89	401992,45	27,56
57	312334,09	401969,46	12,00
54	312343,94	401976,32	
S = 330 mp			

Nr. pct.	Coordonata X	Coordonata Y	Distanța (m)
21	312460,62	402057,53	18,10
11	312445,68	402067,72	8,11
10	312439,88	402062,08	9,02
42	312432,73	402056,55	6,56





JUDEȚUL DOLOJ
 PRIMĂRIA MUNICIPIULUI CRAIOVA
 VIZAT SPRE NESCHIMBARE
 NR. 4
 Anexa la autorizația de construire
 Nr. 1339 din 20.02.2019
 Arhitect: [Signature]

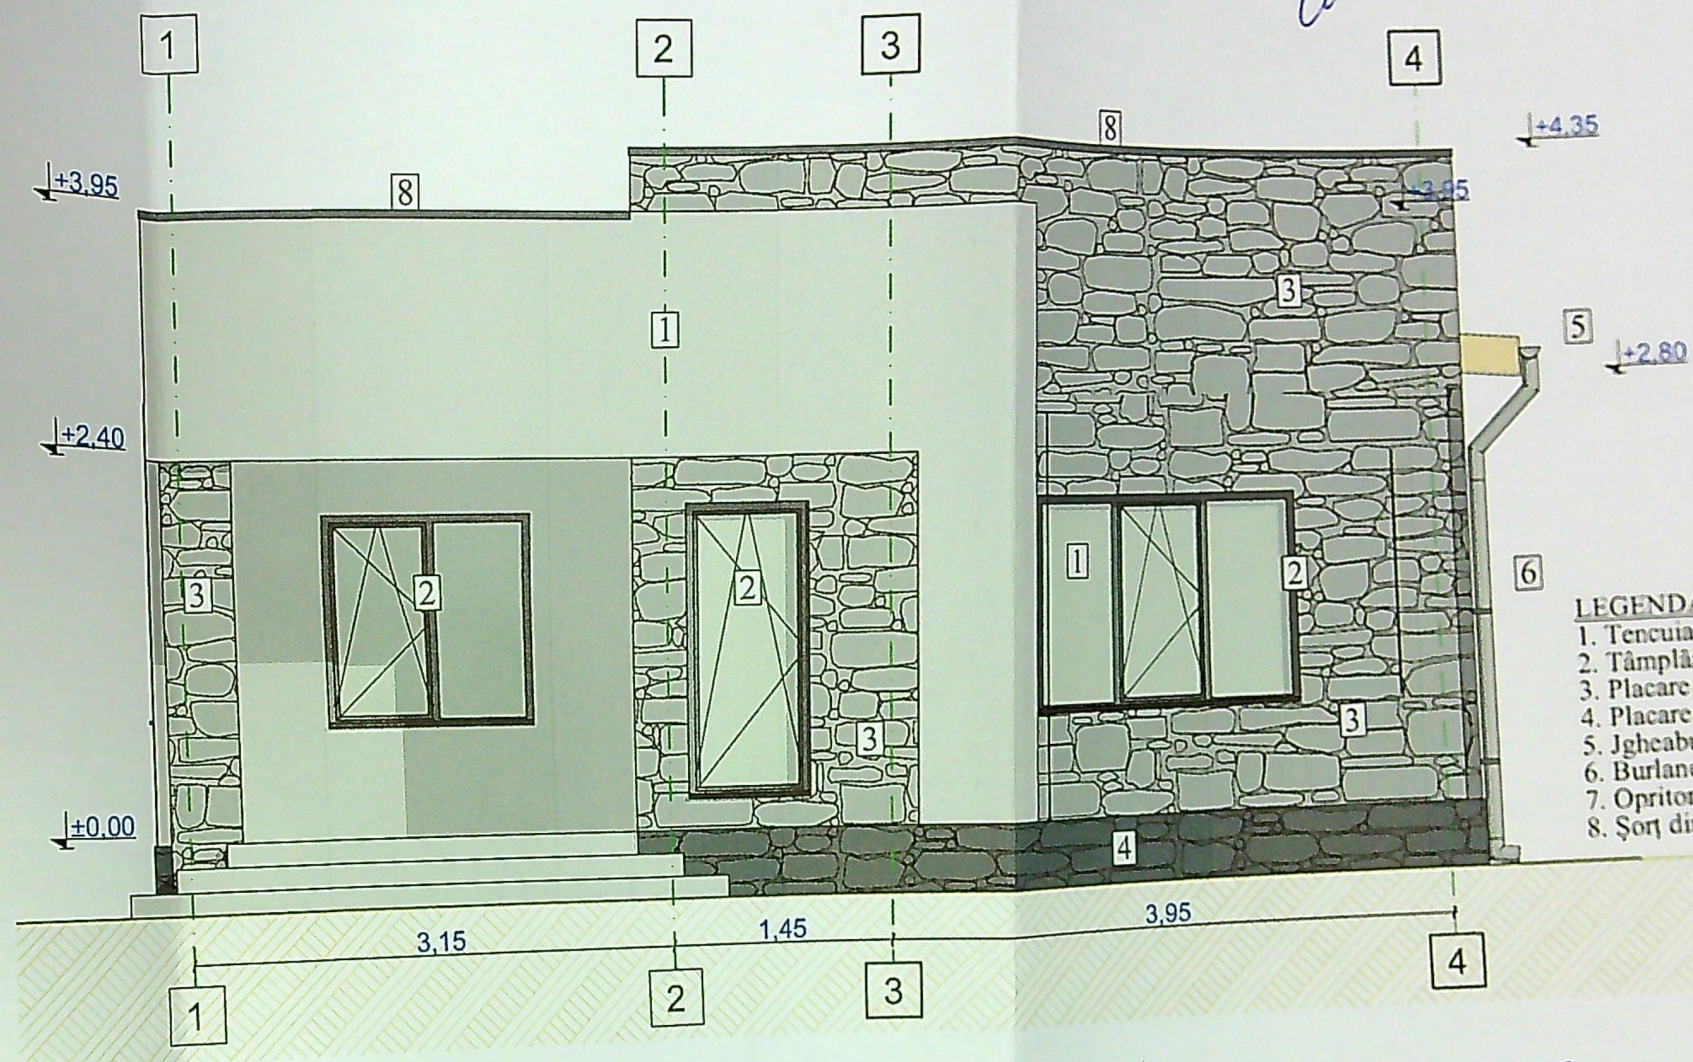

LEGENDA:

1. Tencuială decorativă albă
2. Tâmplărie PVC antracit cu geam termic
3. Placare cu piatră gri deschis
4. Placare cu piatră gri închis
5. Jgheaburi din tablă prevopsită
6. Burlane din tablă prevopsită
7. Opritni de zăpadă
8. Șorț din tablă prevopsită

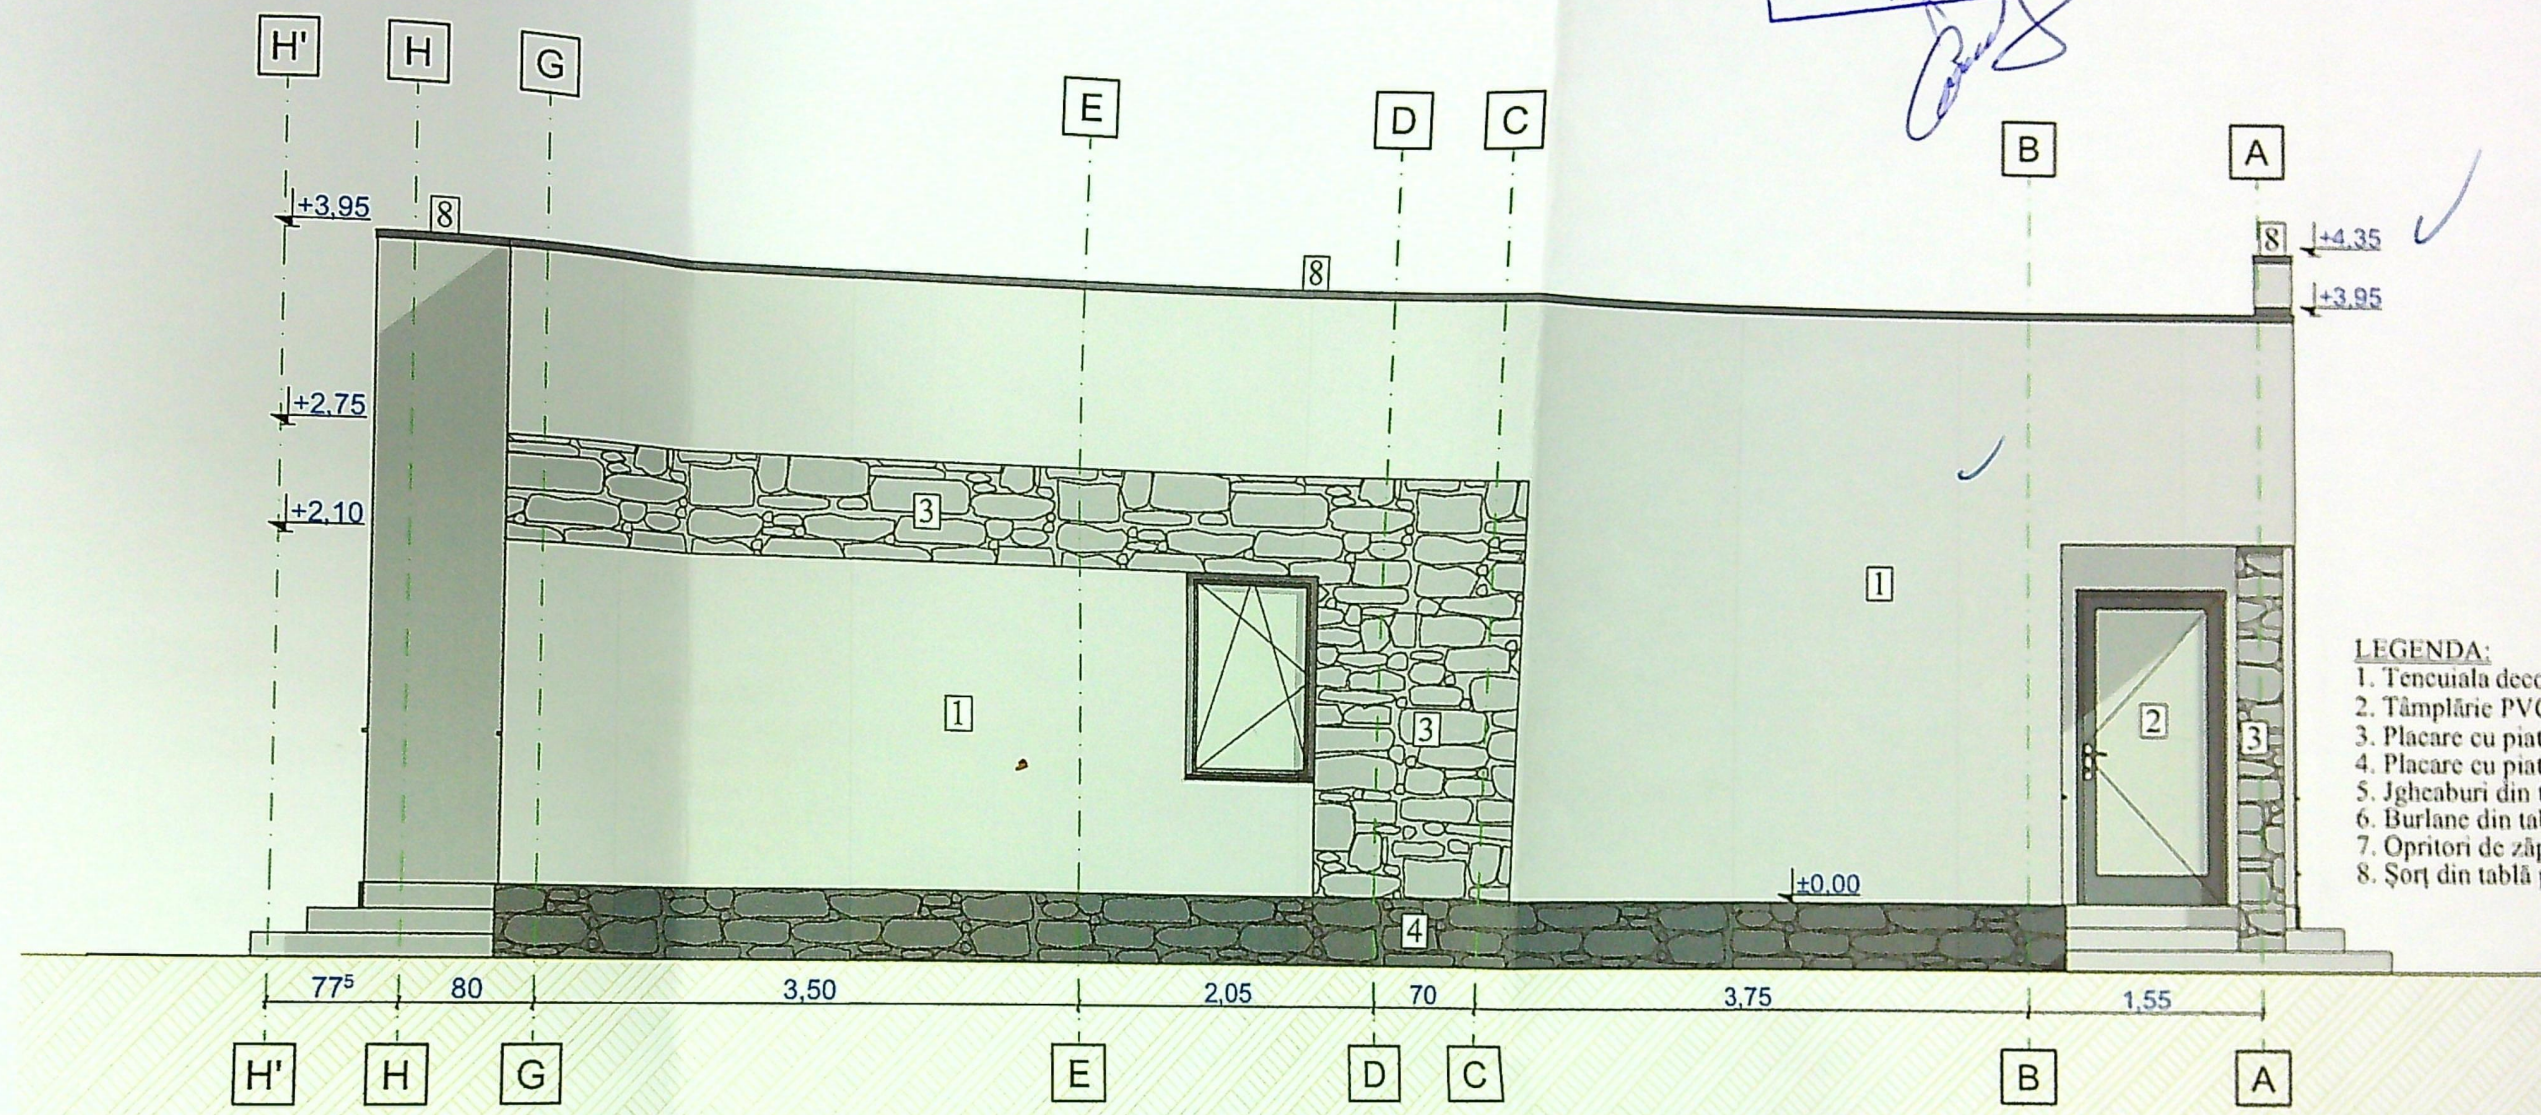


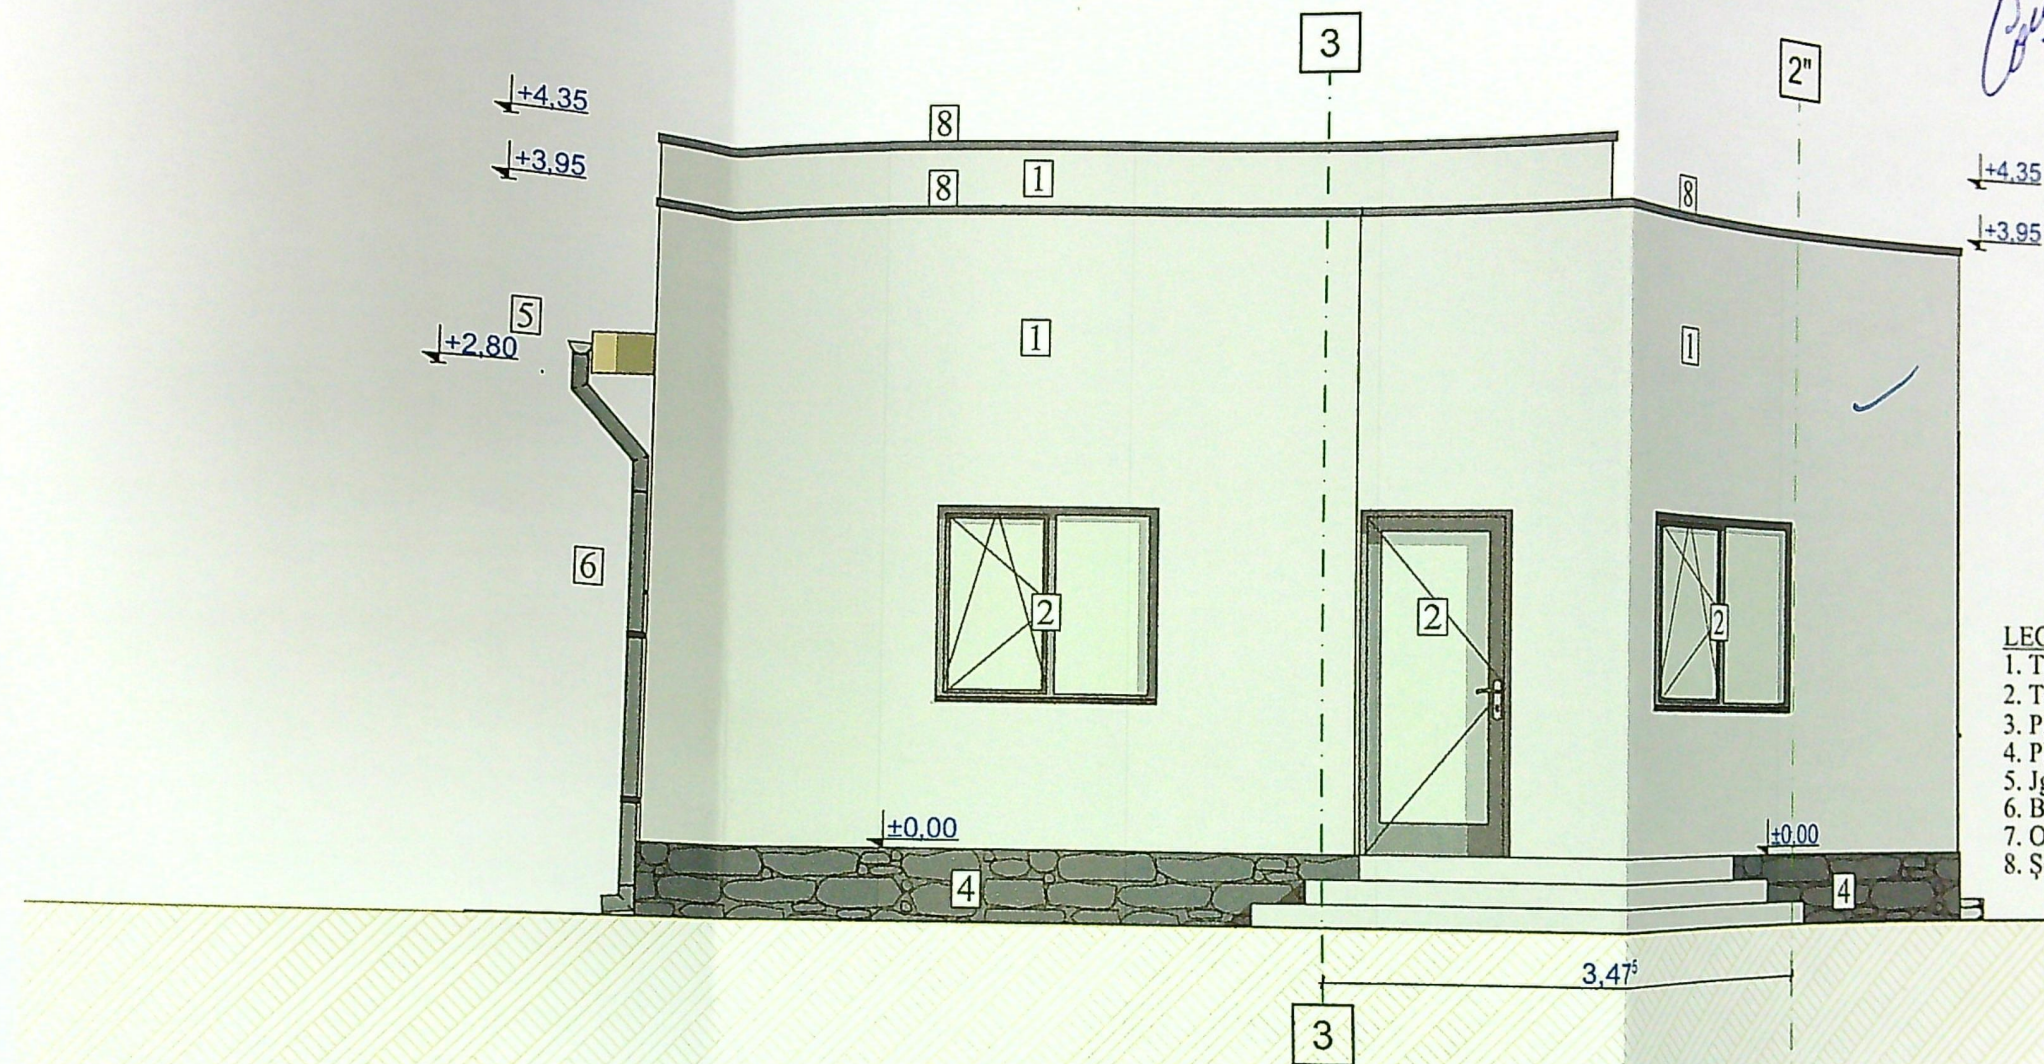

LEGENDA:

1. Tencuiala decorativă albă
2. Tâmplărie PVC antracit cu geam termopan securizată
3. Placare cu piatră gri deschis
4. Placare cu piatră gri închis
5. Jgheaburi din tablă prevopsită
6. Burlane din tablă prevopsită
7. Opritori de zăpadă
8. Șorț din tablă prevopsită

VERIFICATORI/	
VERIFICATORI/	
EXPERT	
S.C. MADS	
BIROU	
Vio	
Craiova, str. Aleea 4 Șimnic, nr. 4	
SPECIFICAȚIE:	
ȘEF PROIECT:	Carh.
PROIECTAT:	Carh.
DESENAT:	

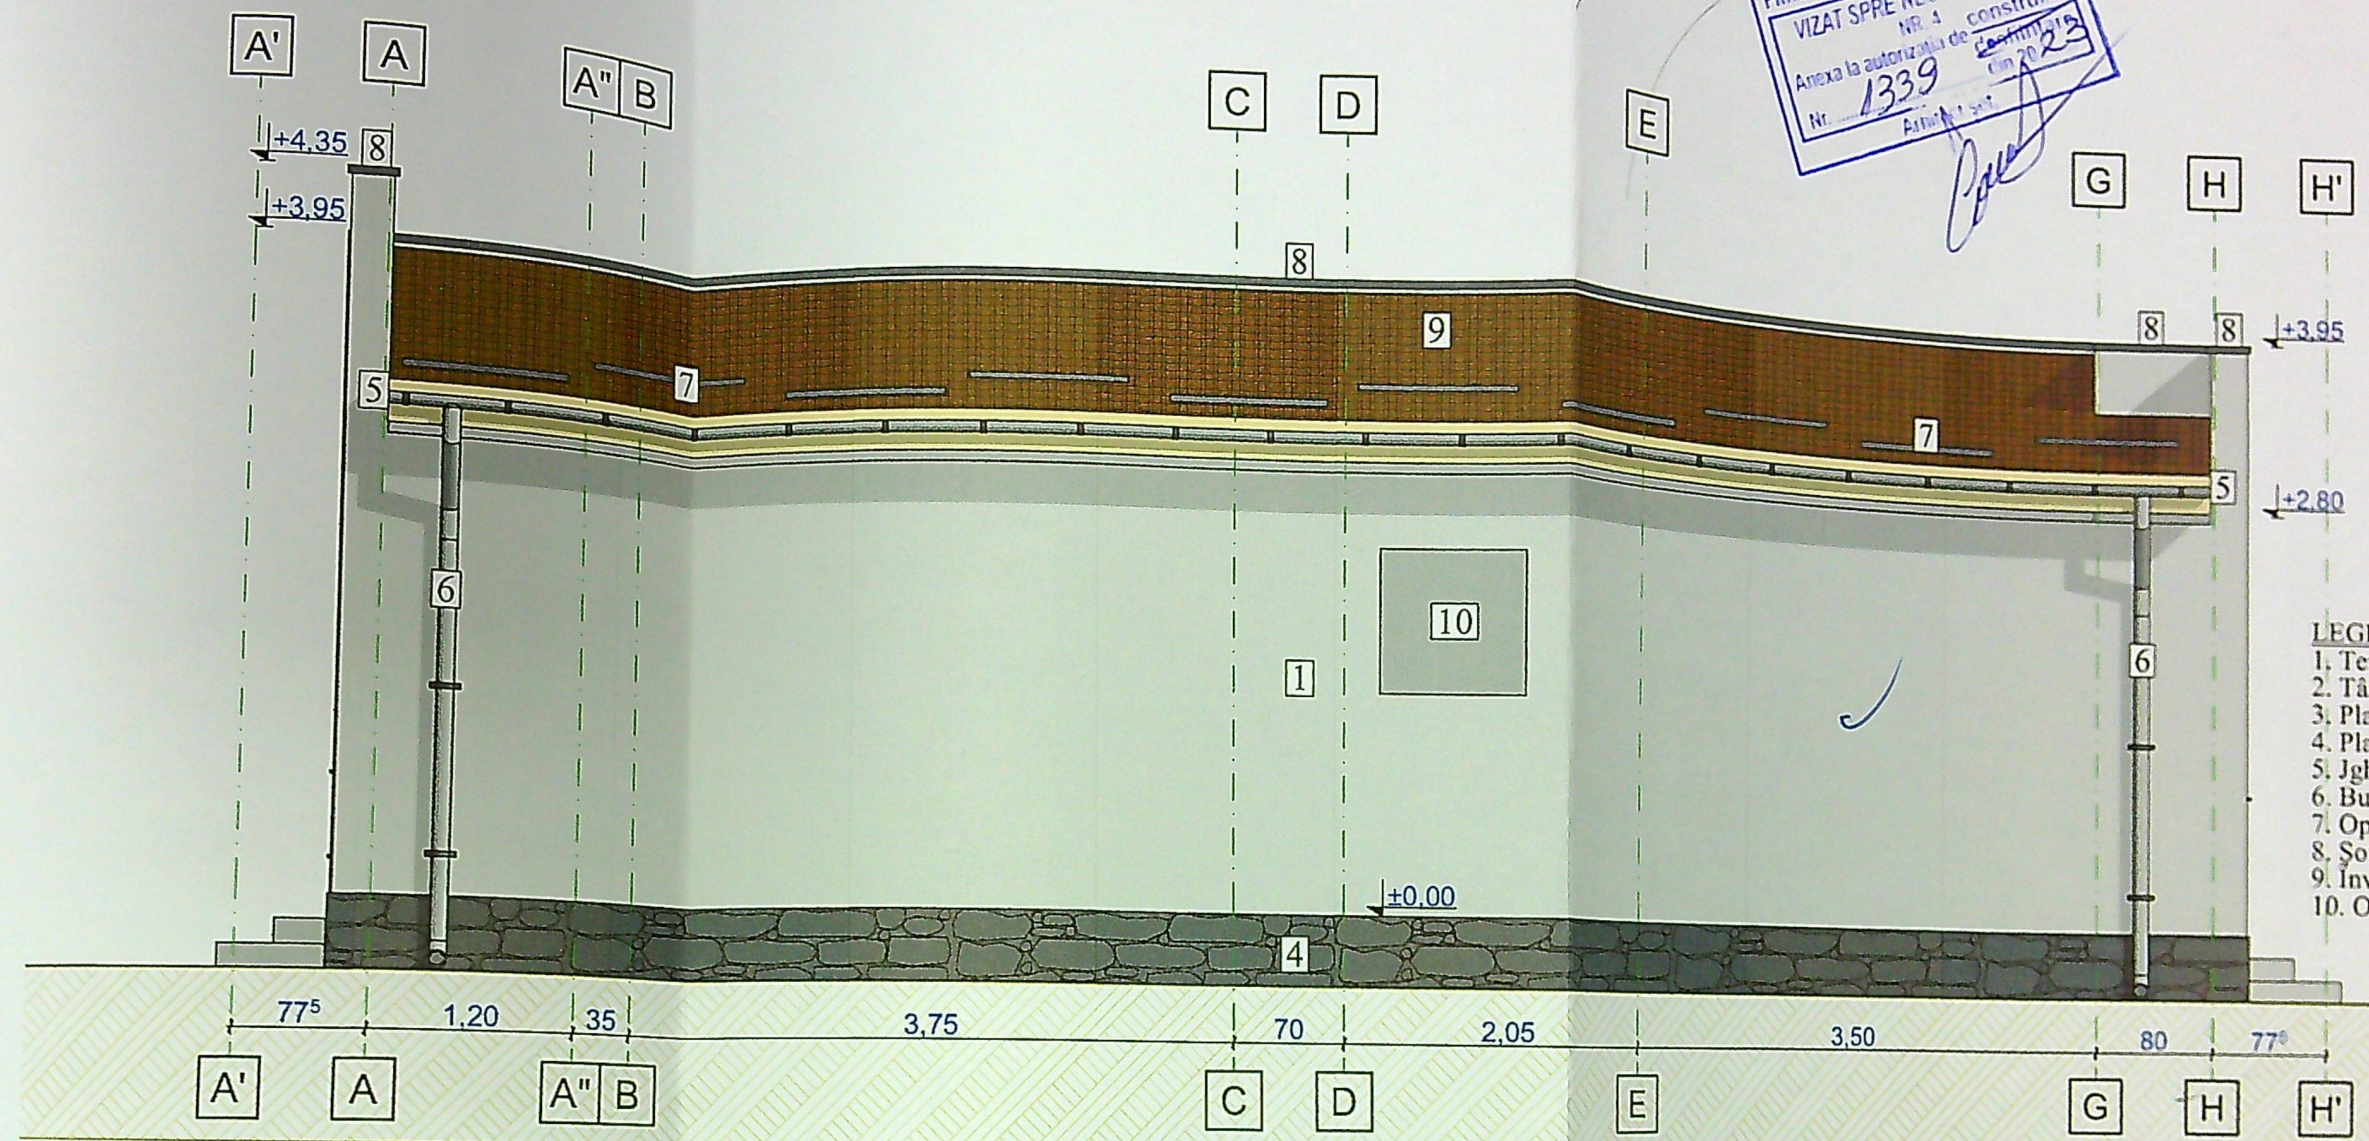

JUDEȚUL DOLOJ
 PRIMĂRIA MUNICIPIULUI CRAIOVA
 VIZAT SPRE NESCIMBARE
 NR. 4
 Anexa la autorizația de construire
 Nr. 1339
 din 20.02.2018
 Arhitect: [Signature]

- LEGENDA:**
- 1. Tencuială decorativă
 - 2. Tâmplărie PVC ant
 - 3. Placare cu piatră gr
 - 4. Placare cu piatră gr
 - 5. Jgheaburi din tablă
 - 6. Burlane din tablă p
 - 7. Oprituri de zăpadă
 - 8. Șorț din tablă prev
 - 9. Învelitoare din țiglă
 - 10. Obturator de veder

ARHITECTUR
 ROMANIA
 5527
 Cosmin
 O.ARU

CASA COMERCIALA
 16/2018/2018
 PROIECT
 871

CASA DE IMPO
 CATEGORIA DE
 GRAD DE DEZIC