

PRECIZARI
privind completarea formularului

"Cerere
pentru emiterea autorizatiei de construire/desfiintare"

1. Numele si prenumele solicitantului:
- persoana fizica; sau
- reprezentant al firmei (persoana juridica), cu precizarea denumirii acesteia, precum si adresa acesteia in cadrul firmei.

2. Pentru persoana fizica, se completeaza cu date privind domiciliul acesteia; pentru persoana juridica, se completeaza cu date privind sediul social al firmei.

3. Se completeaza cu date extrase din Cartea funciara sau din Fisa bunului imobilizat, precum si cu date privind denumirea lucrarii, capacitatea si categoria lucrarilor, precum si orice alte date necesare pentru a stabili daca proiectul este prevazut a fi autorizat.

4. Se completeaza cu date privind desfasurarea a constructiilor; ori cand este cazul, se completeaza cu date privind instalatiile aferente, din devizul general al investitiei.


5. Se completeaza cu denumirea, numarul proiectului, data elaborarii, precum si cu numele, prenumele verificatorului, precum si cu numarul de verificare.

6. Se completeaza cu date privind valorii lucrarilor de constructii si instalatii aferente acestor lucrari.

7. Se completeaza cu date privind organizarea de santier va avea ca baza de calcul cap.5 - Altele.

8. Se completeaza cu date privind lucrari de constructii si instalatii aferente organizarii de santier.

PLAN DE AMPLASAMENT SI DELIMITARE A IMOBILULUI

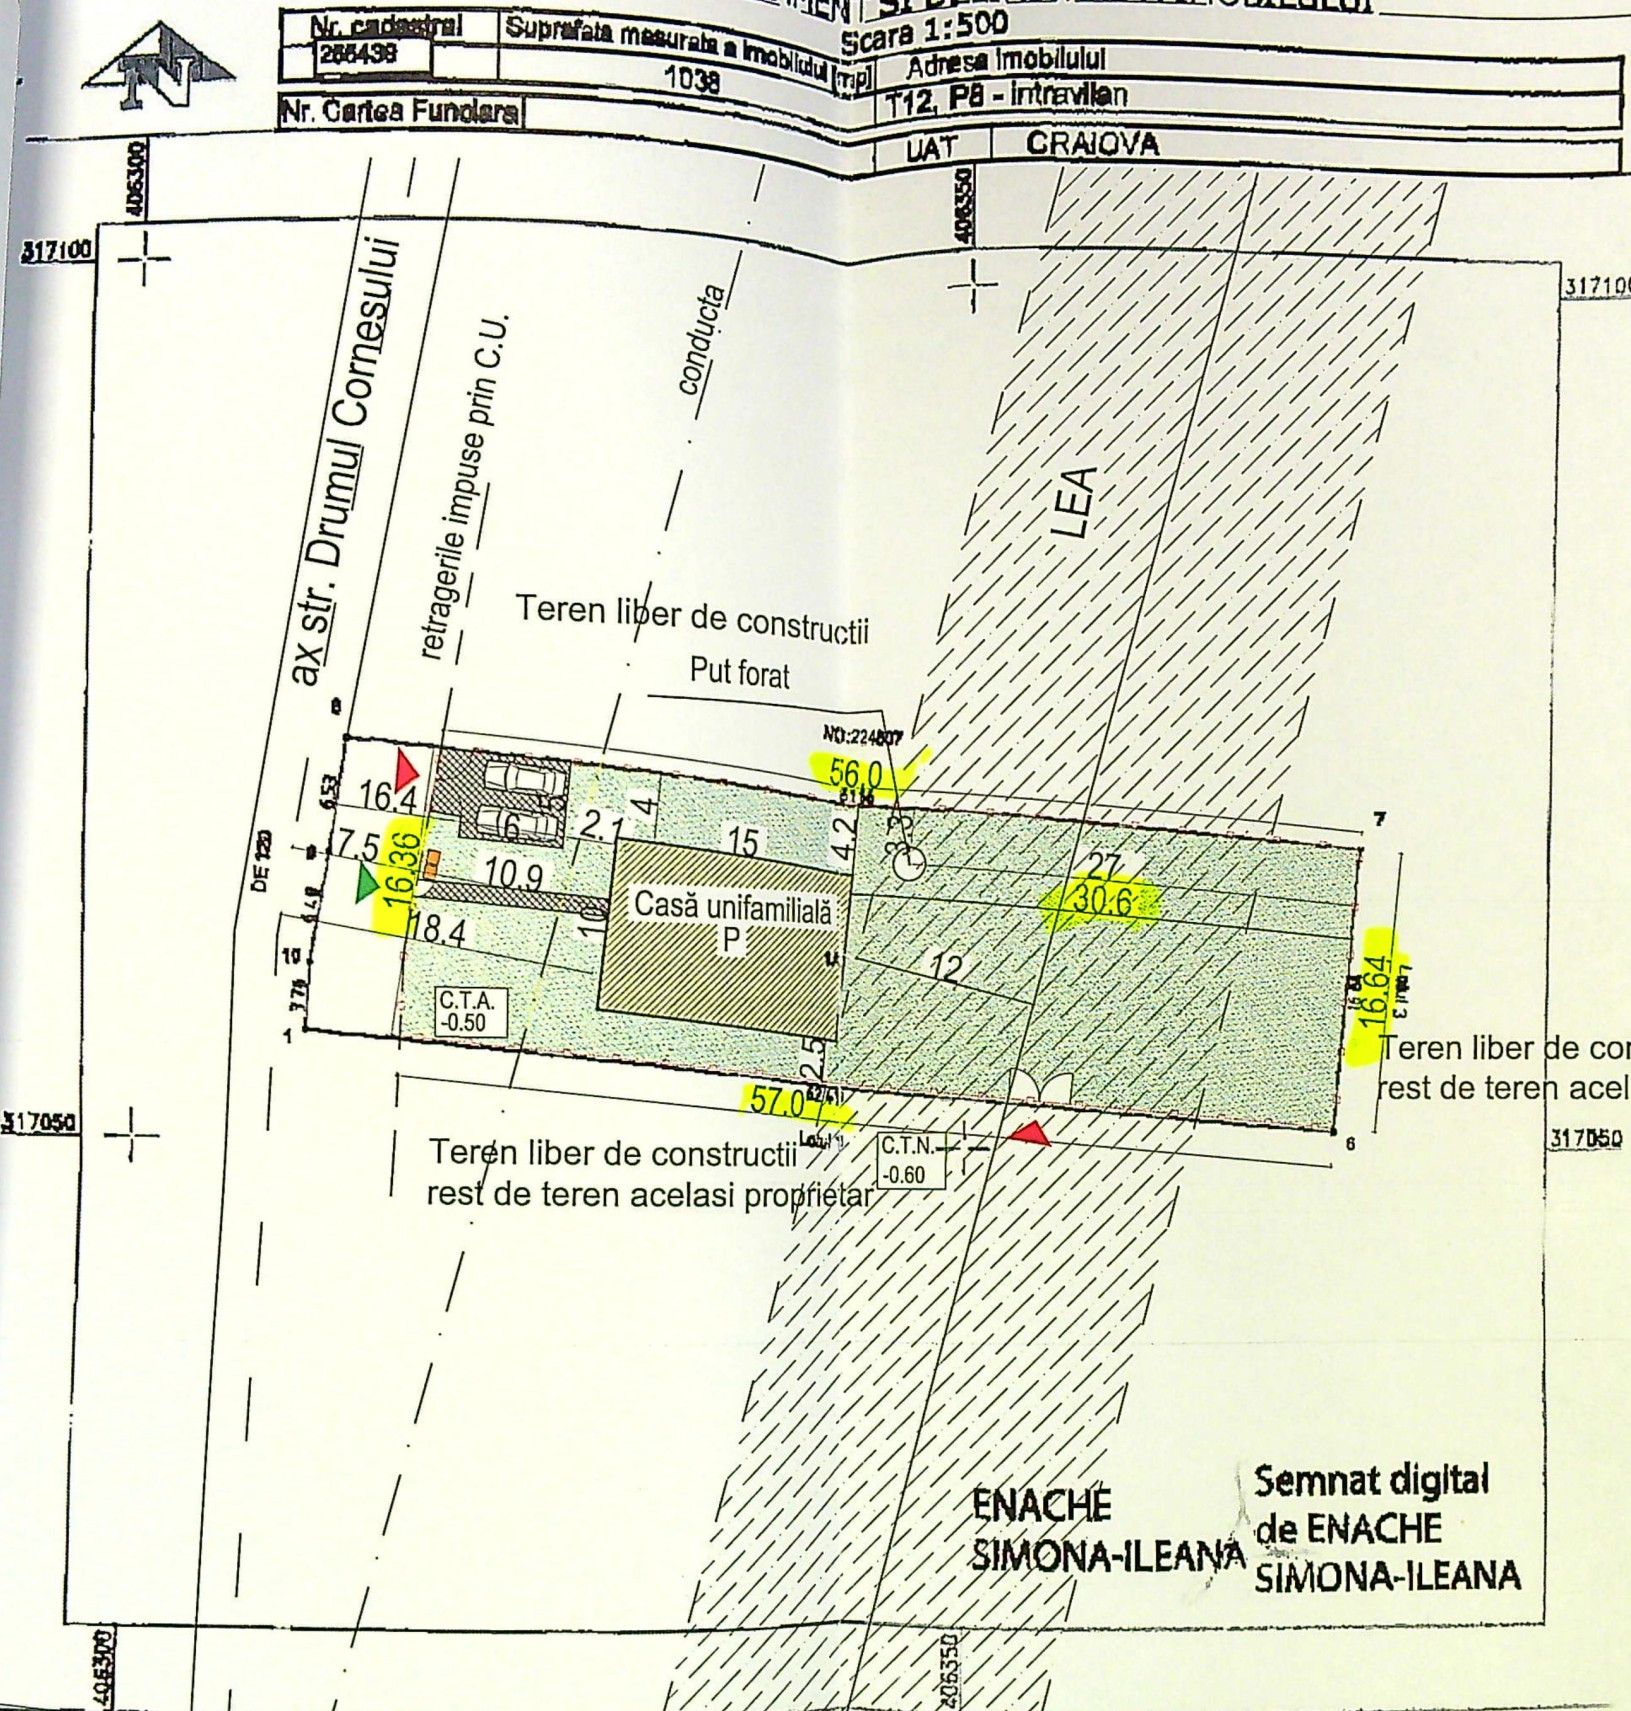

LEGENDA

- Împrejmuire part
- Constructie prop
- Zona de protecti
- Cale de acces a
- Cale de acces p
- 2 locuri de parca
- Spatiu verde 83
- Ghene de guno

BILANT TERITORIAL

Suprafata teren total = 1

S. construita existenta =

S. desfasurata existenta =

S. construita propusa =

S. desfasurata propusa =


POT existent = 0,00 %

CUT existent = 0,00

POT propus = 15 %

CUT propus = 0,15

Lungime imprejmuire-1

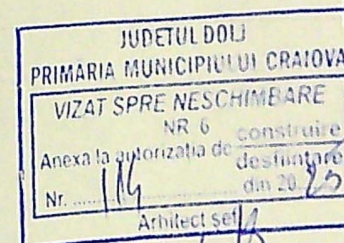

Strada propusa
prin PUZ

A. Date referitoare la teren			
Nr. parcela	Categoria de folosinta	Suprafata (mp)	Mentii
1	A	1038	Teren intravilan neluipreimuit - LOTUL 2
Total		1038	
B. Date referitoare la constructii			
Cod	Destinatia	Suprafata construita (mp)	Mentii
Total			

Suprafata totala masurata a imobilului = 1038 mp
Suprafata din act =

Executant: ENACHE SIMONA ILEANA

Autorizata P.F.A. seria RO-DJ-F, Nr. 0261/2021, categoria B

Confirm executarea masuratorilor la teren, corectitudinea intocmirii documentatiei cadastrale si corespondenta acesteia cu realitatea din teren

Data : 28.05.2024 124167/2024


Inspector:

Confirm luarea in calcul a imobilului in baza de date integrare si imbunatatire a planului cadastral.

Semnat digital


Gabriela Bondel

Stampila BCPI

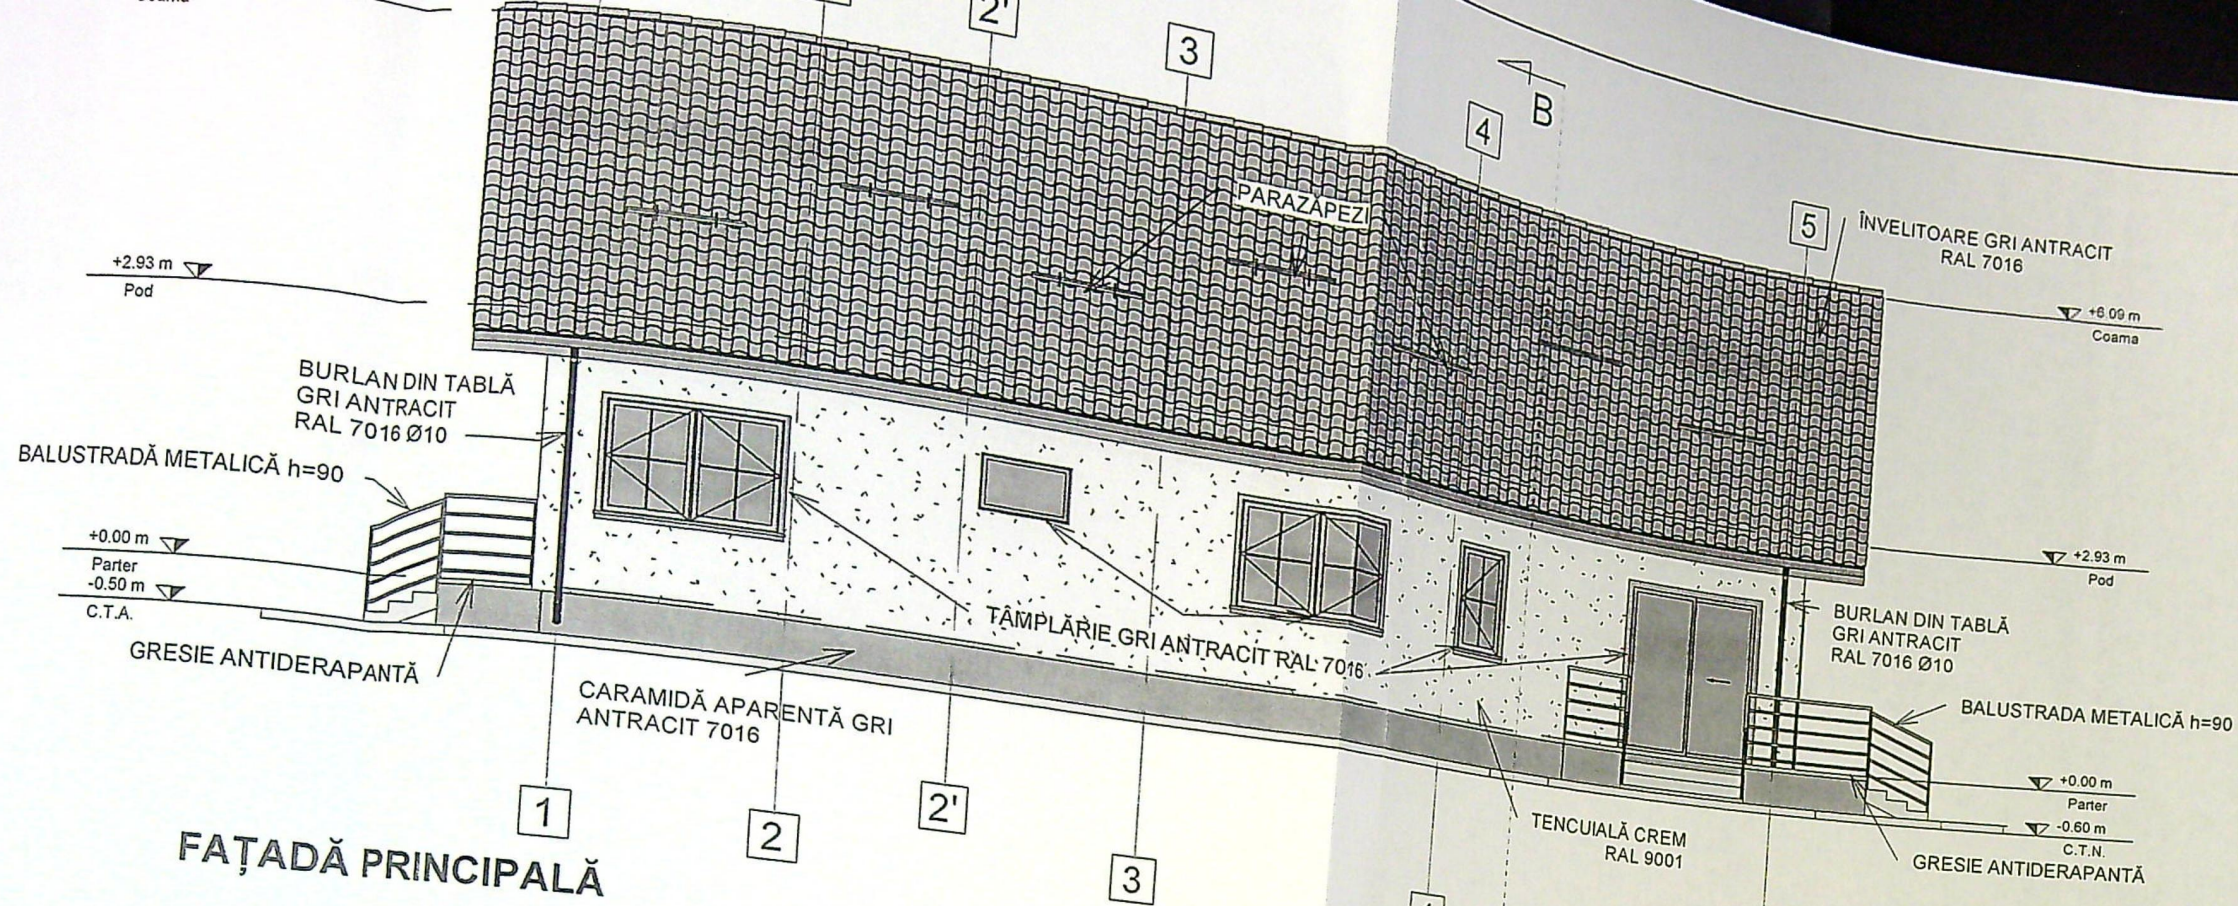


PRIMĂRIA MUNICIPIULUI CRAIOVA
 VIZAT SPRE NESCHIMBARE
 NR. 6
 Anexa la autorizația de construire
 Nr. 916
 din 20.03.2023

FAȚADĂ PRINCIPALĂ

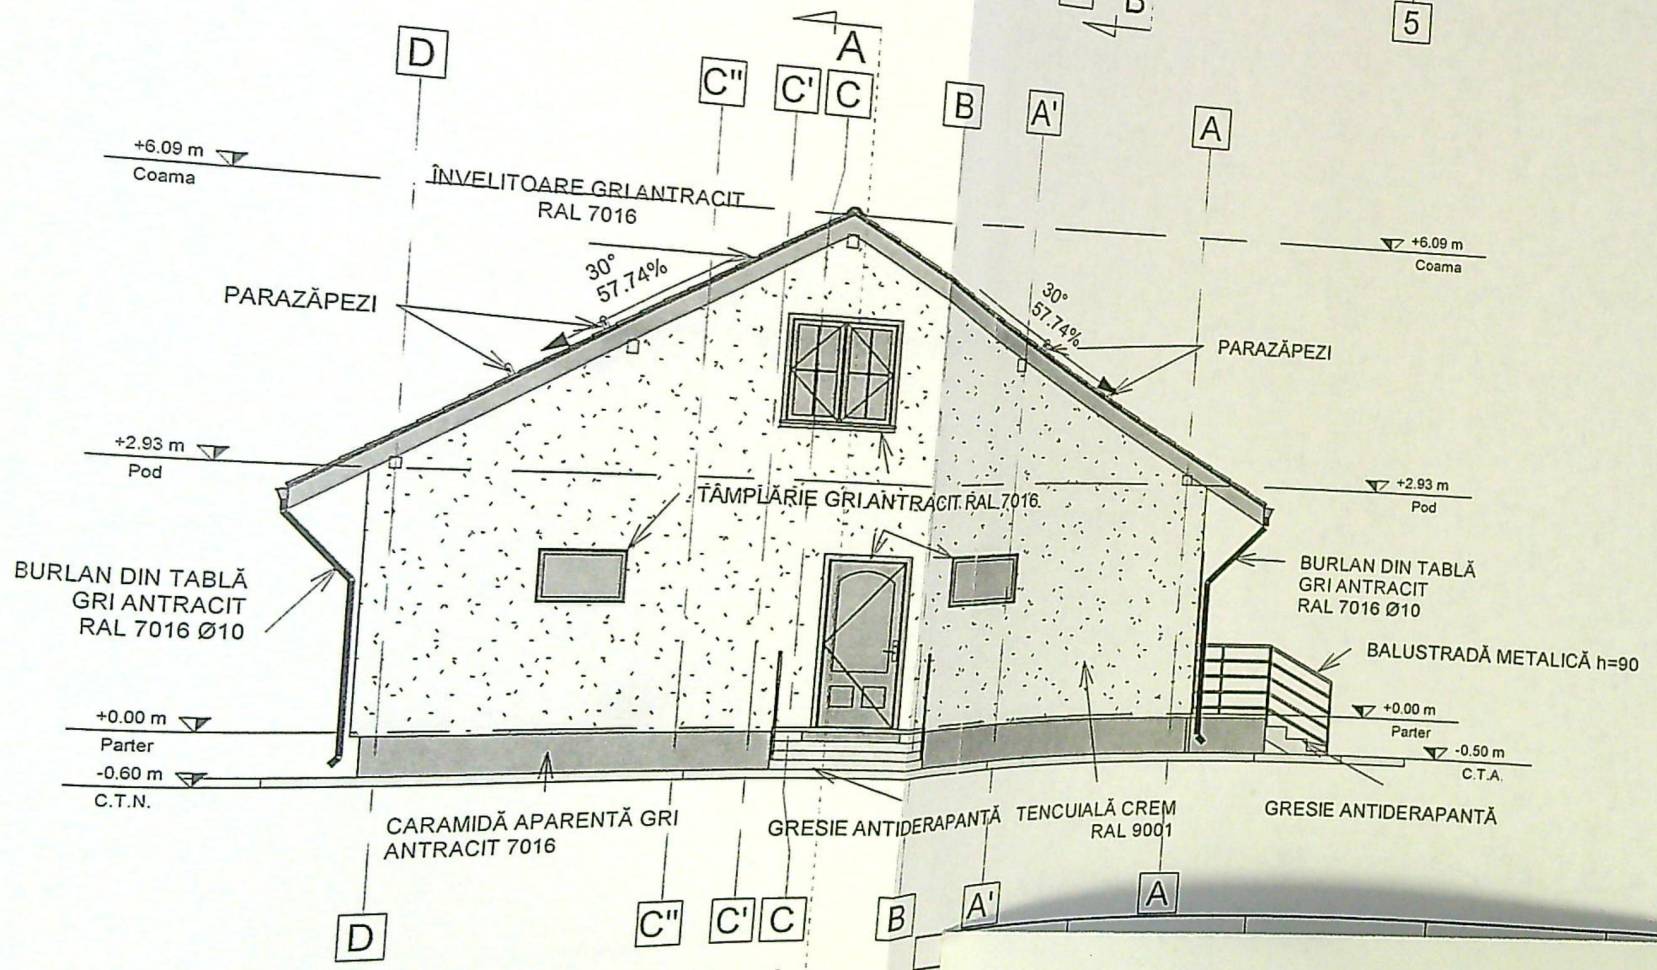


PRIMĂRIA MUNICIPIULUI CRAIOVA
 VIZAT SPRE NESCHIMBARE
 NR. 6
 Anexa la autorizația de construire
 Nr. 115
 din 20.03.2023
 Arhitect sef

FAȚADĂ LATERALĂ STÂNGA

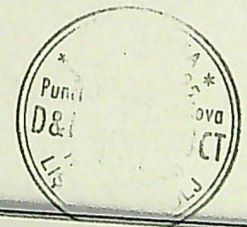


PROIECT DE CONSTRUCȚIE
 4482
 Lădu
 SURLAN

r. Nr.
 /2022
 faza
 T.A.C.
 A - 04

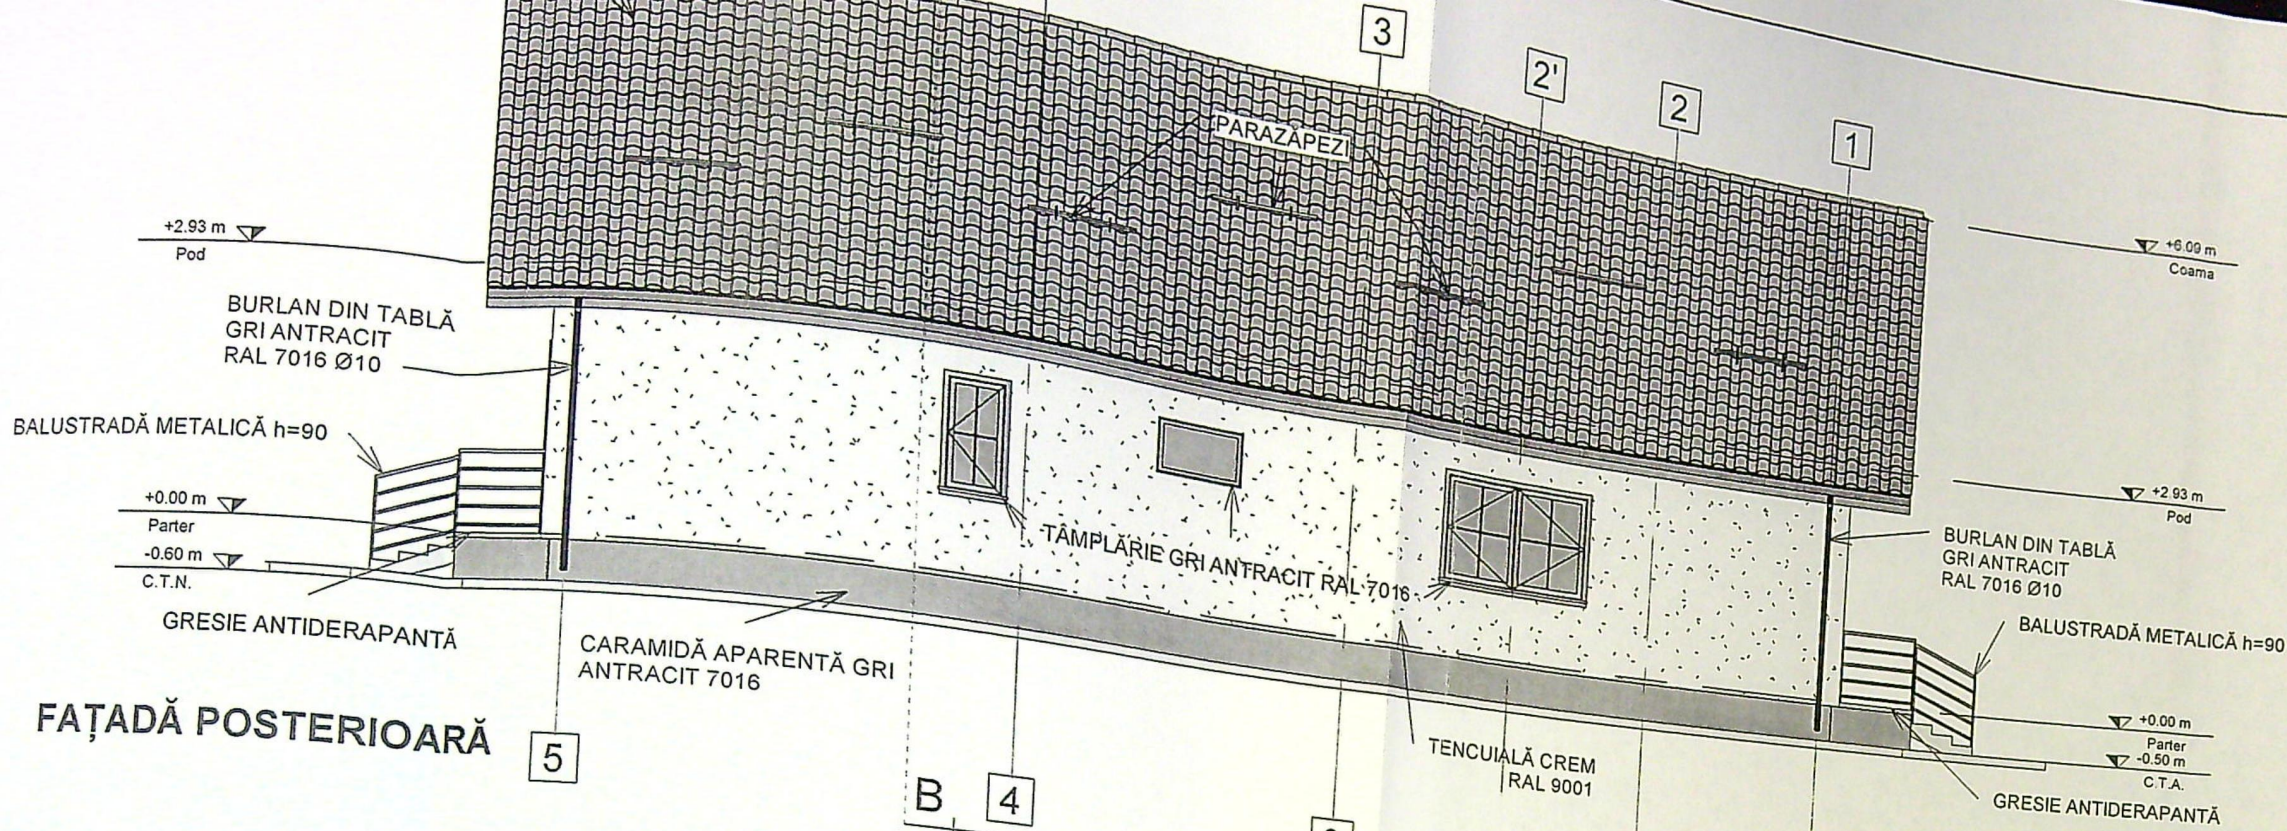

JUDETUL DOLJ
PRIMARIA MUNICIPIULUI CRAIOVA
VIZAT SPRE NESCHIMBARE
NR. 6
Anexa la autorizația de construire
desfășurată din 20.12.2015
Nr. 976/23
Arhitect: 108

JUDETUL DOLJ
PRIMARIA MUNICIPIULUI CRAIOVA
VIZAT SPRE NESCHIMBARE
NR. 6
Anexa la autorizația de construire
desfășurată din 20.12.2015
Nr. 119
Arhitect: 108

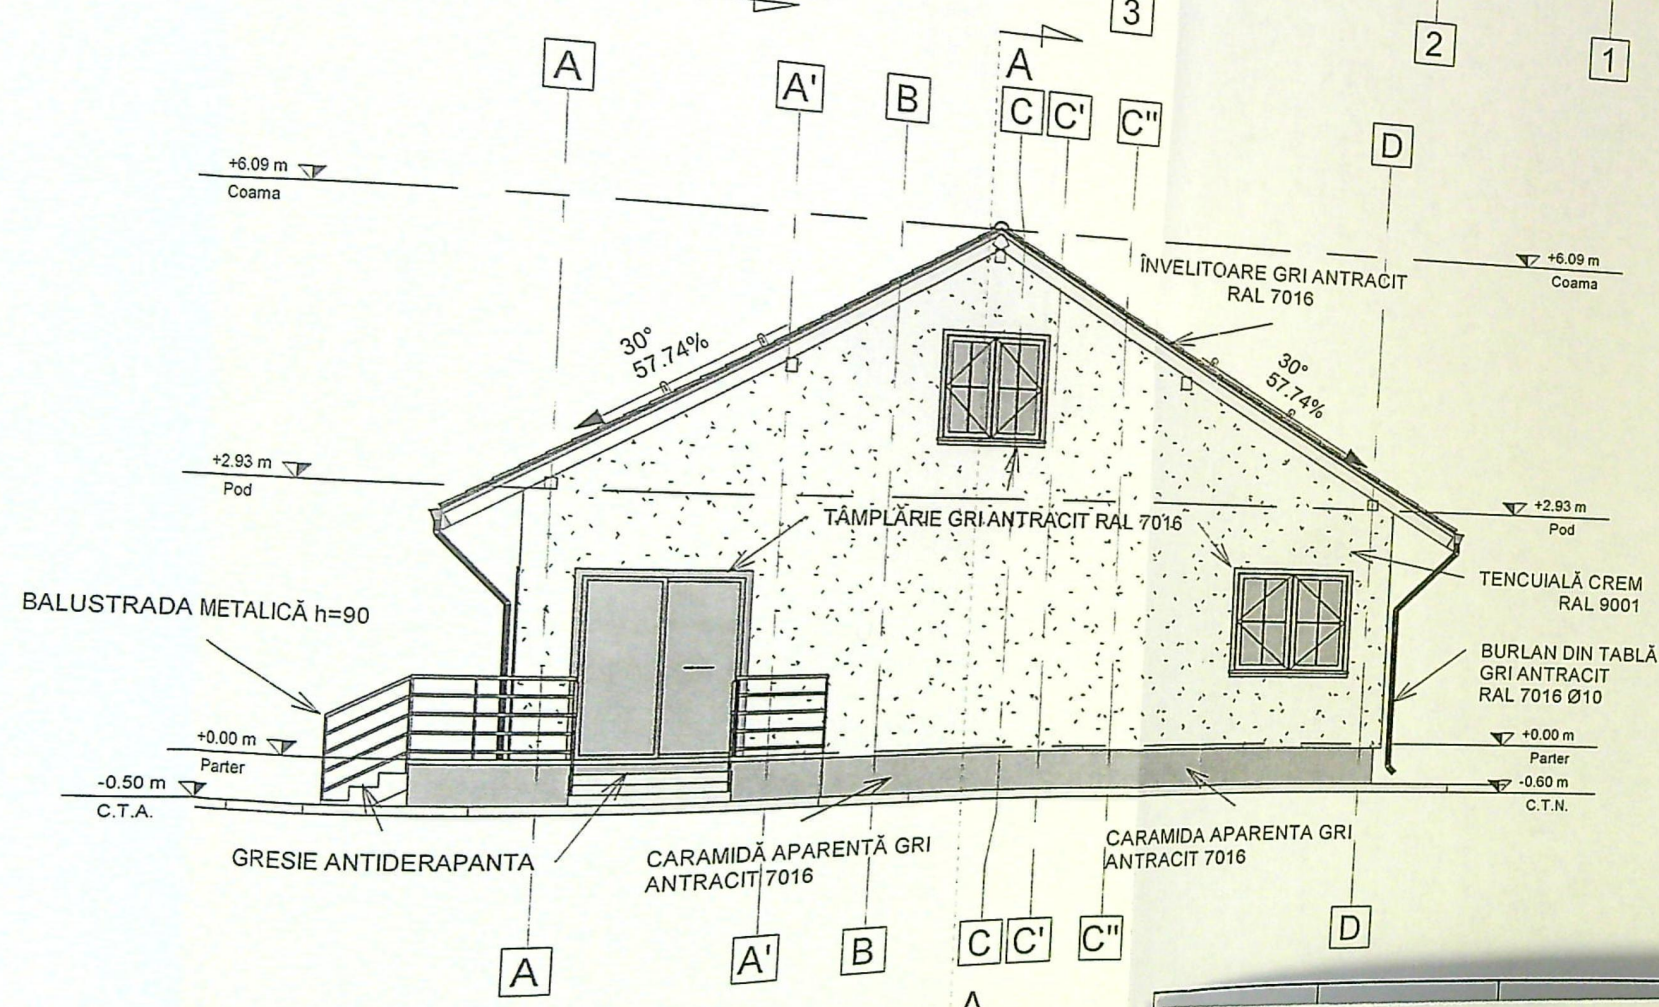

JUDETUL DOLJ
PRIMARIA MUNICIPIULUI CRAIOVA
VIZAT SPRE NESCHIMBARE
NR. 6
Anexa la autorizația de construire
desfășurată din 20.12.2015
Nr. 119
Arhitect: 108

FAȚADĂ LATERALĂ DREAPTA

Pr. Nr.
06/2022
Faza
D.T.A.C.
A - 05