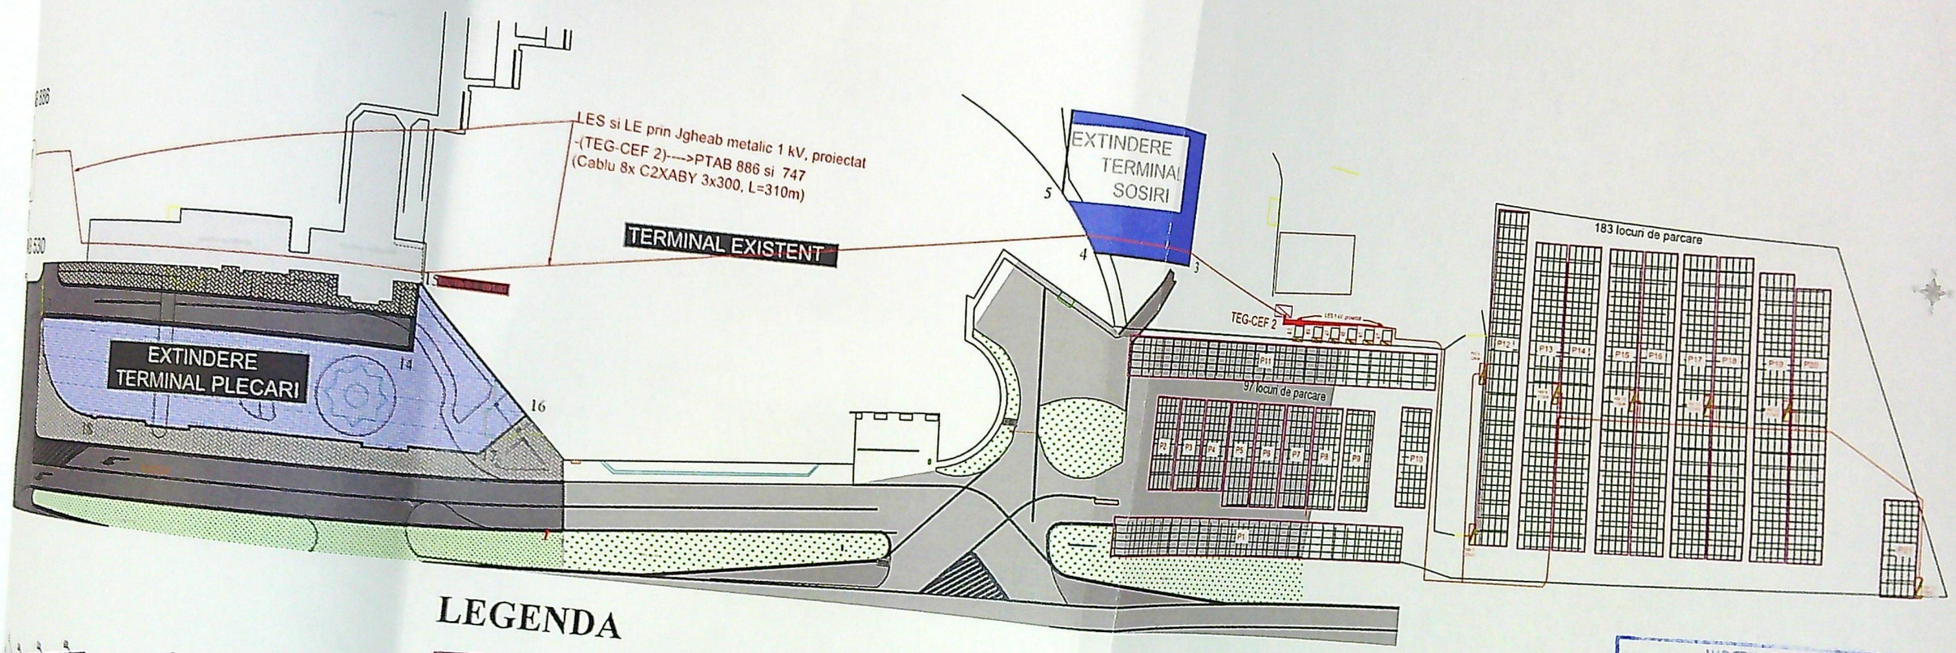


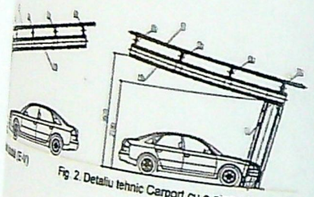


Fig 2. Detaliu tehnic Carport cu o singură orientare (E/V/S)

LEGENDA

- Tablou de interfață TEG-CEF 2 proiectat
- Post de transformare/grup electrogen punct de conexiuni 20 kV existent
- Container stocare 215kWh -6buc. proiectat
- Panou fotovoltaic 585Wp, antireflexiv - 1595buc
- Invertoare trifazate
- LES-uri joasă tensiune proiectata

JUDEȚUL DOLJ
PRIMĂRIA MUNICIPIULUI CRAIOVA
VIZAT SPRE NESCHIMBARE
Anexa la autorizația de construire
Nr. 981 / 4 / 000119
Arhitect șef

SPECIF
DESEN
PROIEC
VERIFI
APROB