


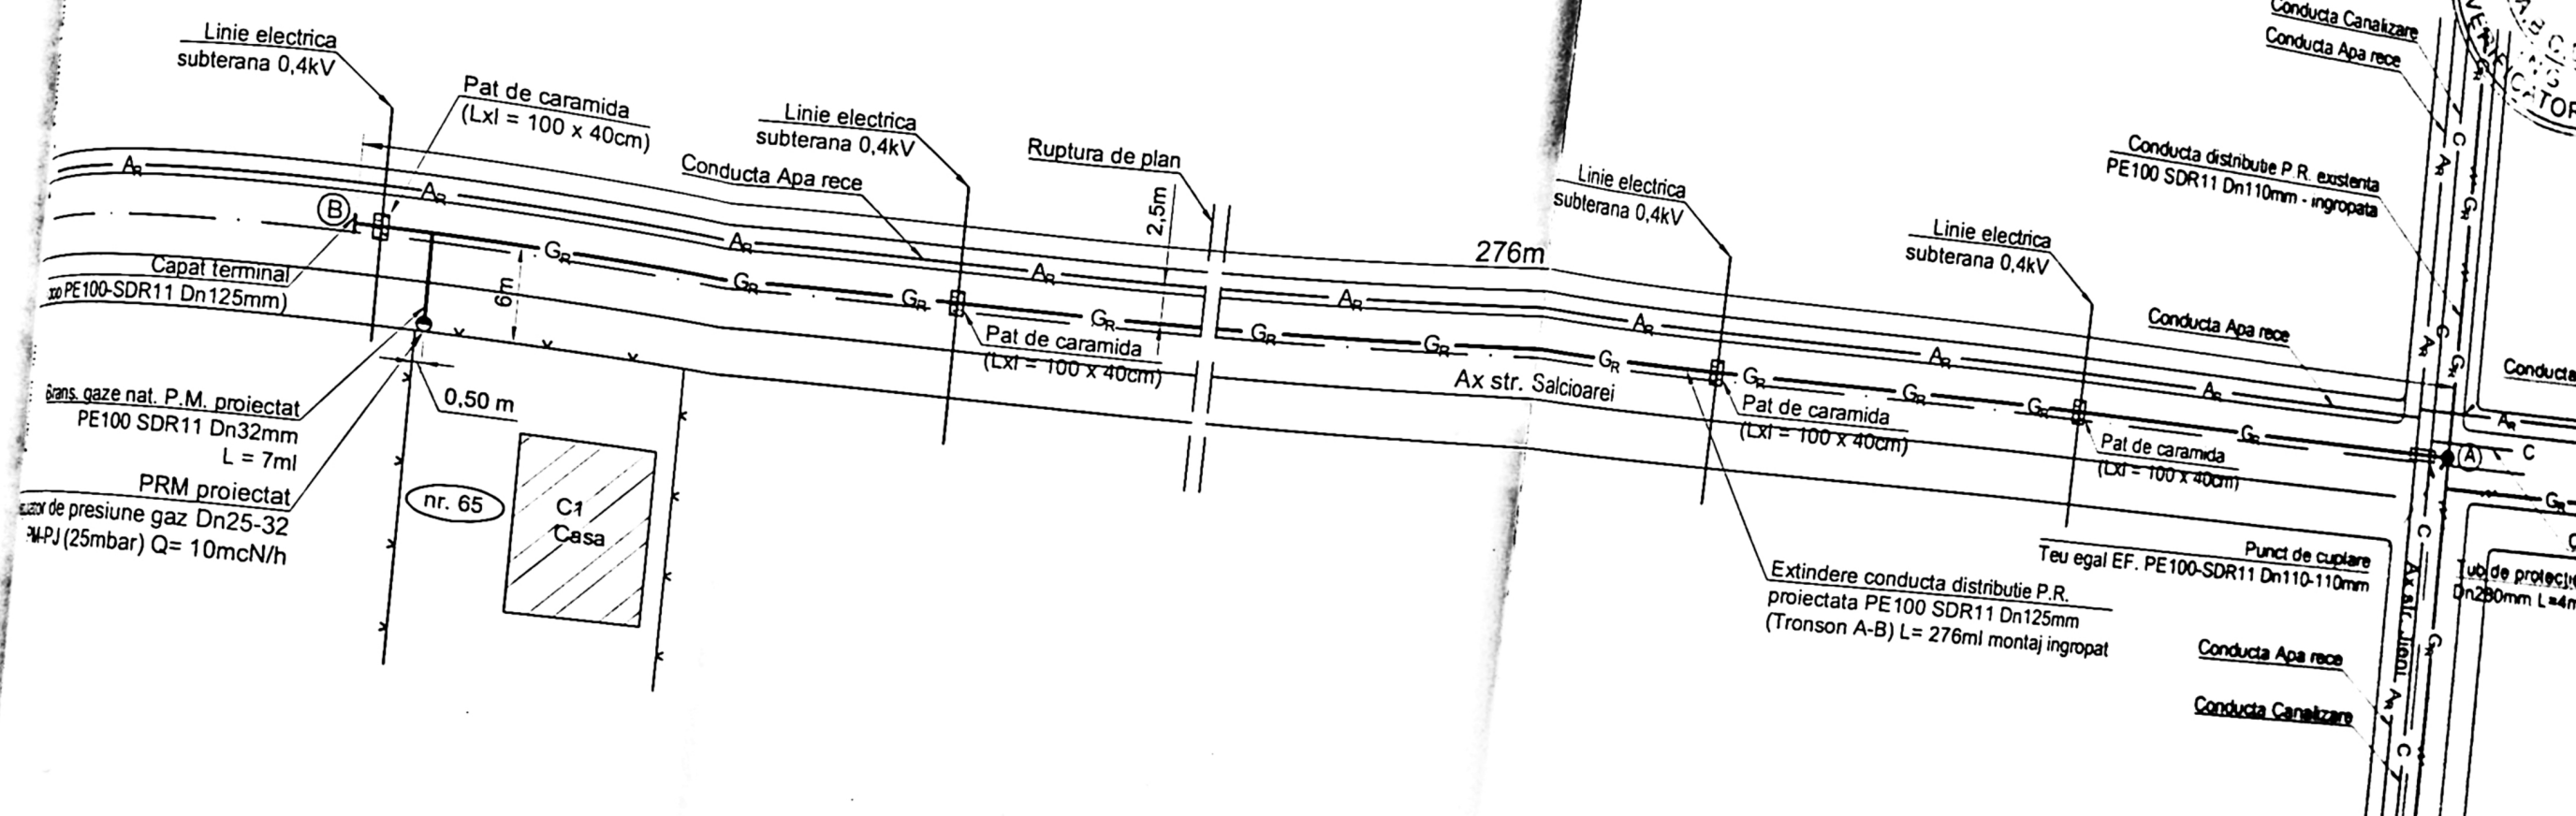

Conductă distribuție gaze naturale PR existentă, montată îngropat
 Conductă distribuție gaze naturale PR proiectată, montată îngropat
 Branșament gaze naturale PR proiectat, montat îngropat
 Post de reglare-măsurare proiectat, amplasat în firidă agrementată la limita de proprietate
 Limita incinta imobil: Craiova, str. Salcioarei, nr. 65, jud. Dolj
 Imobil la care se executa instalatia de gaze naturale

În timpul executiei, va lua toate masurile care se impun pentru respectarea "NTPEE-2018"
 Se va realiza probe de presiune cu aer in conformitate cu NTPEE-2018 pentru regimul de redusa presiune, astfel:
 - la presiunea la presiune de 9 bar, timp de 1 ora;
 - la presiunea la presiune de 6 bar, timp de 24 ore.
 Se vor realiza in dreptul imbinarilor sudate si la capatul tuburilor de protectie.

Ing. CRISTEA EUGENIA
 INSTALATOR AUTORIZAT GAZE NATURALE
 TIP: PGD
 LEGITIMAȚIE NR.: 209200514
 Perioada de valabilitate: 8.11.2020-17.11.2025

EXECUTANT: S.C. PRIMASERV
 Inst. aut.: Ing. CIOBANU SERGIU-MIHAI
 Autoriz. nr.: 509203072/2020 Tip

				PRIMASERV S.R.L. CRAIOVA		REFERAT / EXPERTIZĂ NR. DATA	
VERIFICATOR EXPERT		NUME		SEMNĂTURA			
S.C. PRIMASERV S.R.L. CRAIOVA CUI RO17629570 : J16/1148/2005 Autorizatie PDSB nr. 18567 / 10.08.2018						Beneficiar ENGIE ROMANIA S.A. pentru PATRU SILVIAN IONEL Amplasament Craiova, str. Salcioarei, nr. 65, jud. Dolj	
SPECIFICAȚIE		NUME		SEMNĂTURA		Titlu proiect	
SEF PROIECT		Ing. CRISTEA EUGENIA Aut. 209200514/2020, PGD				1:500	
PROIECTAT		Ing. CRISTEA EUGENIA Aut. 209200514/2020, PGD				Data: Martie 2022	
DESENAT		Ing. BAIU Andreea Maria				Titlu planșă	
						PLAN DE SITUAȚIE	