
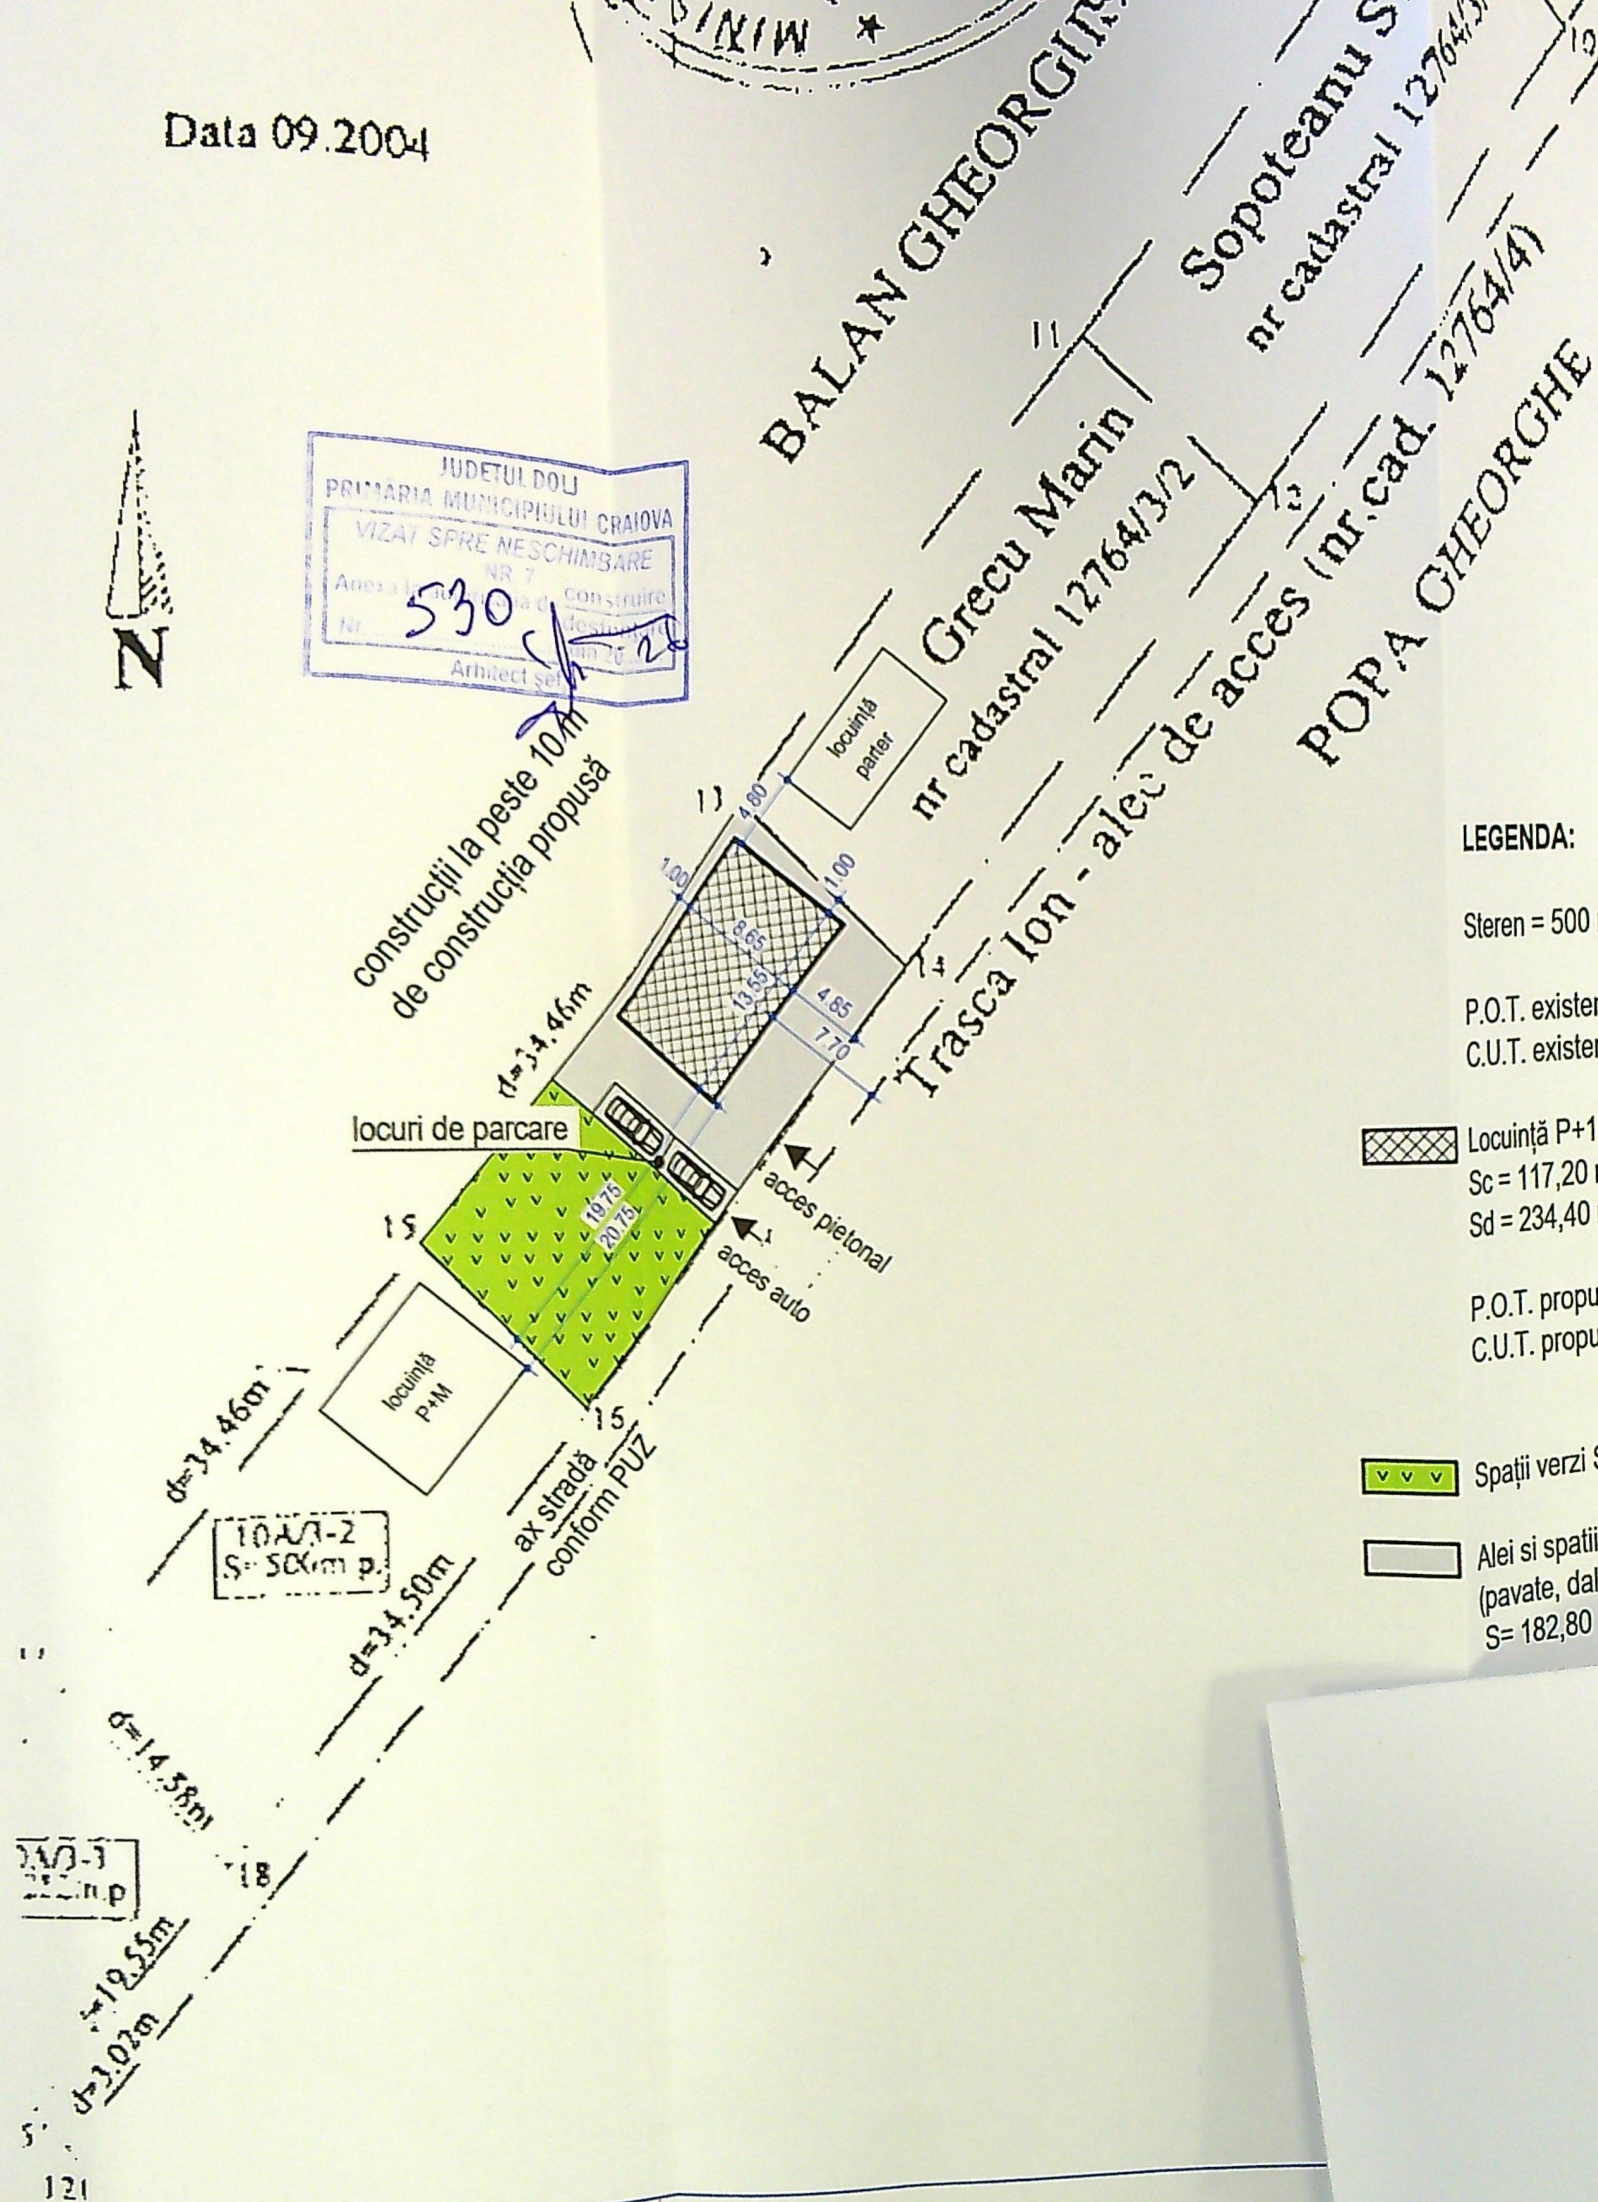


Data 09.2004

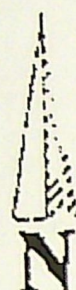

LEGENDA:

Steren = 500 mp

P.O.T. existent: 0,00 %
C.U.T. existent: 0,00

Locuință P+1E propusă
Sc = 117,20 mp;
Sd = 234,40 mp;

P.O.T. propus: 23,44 %
C.U.T. propus: 0,47

Spații verzi S= 200,00 mp;

Alei și spații betonate
(pavate, dalate)
S= 182,80 mp;


sistem de proiectie „STEREQ 70”
MUNICIPIUL CRAIOVA

23.6.2004

ORDINUL ARHITECTILOR
DIN ROMANIA
0022


FAȚADA PRINCIPALĂ

SC. 1:100

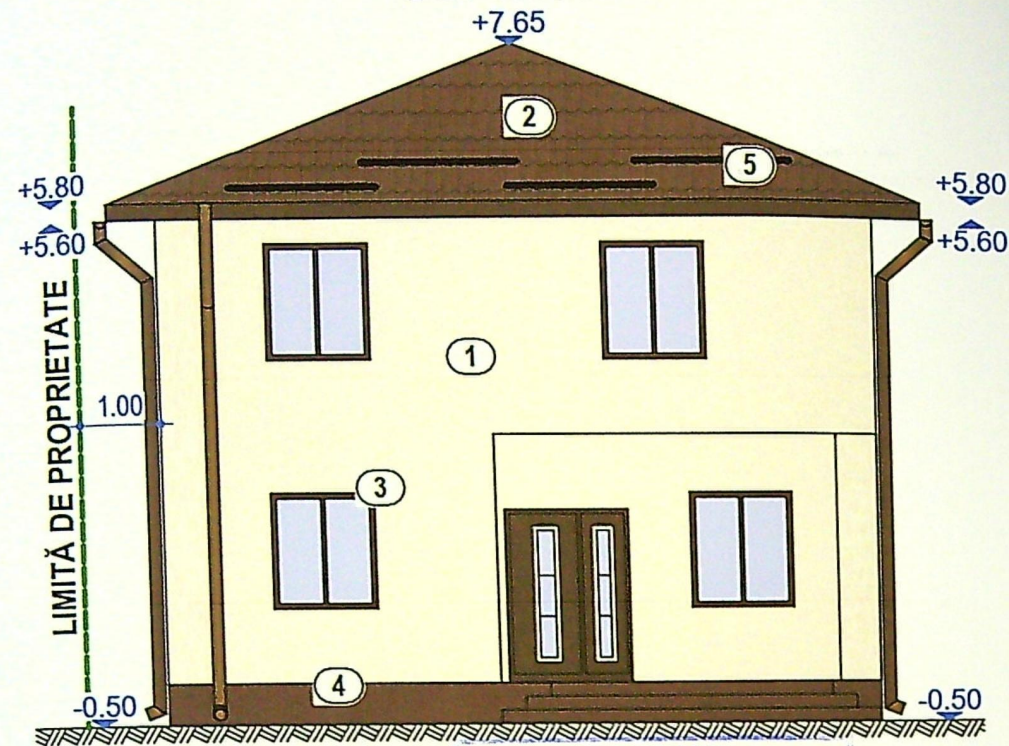


FAȚADA LAT.-STÂNGA

SC. 1:100

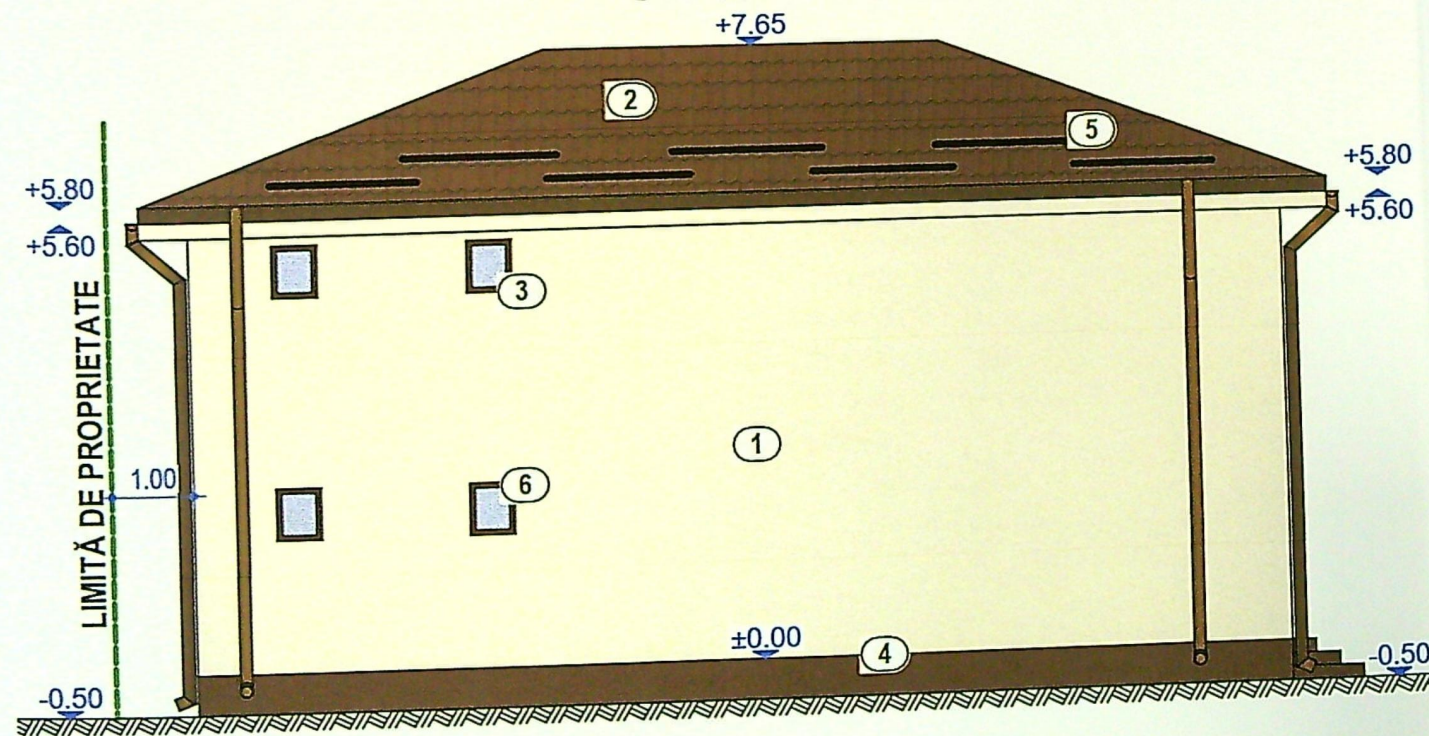

FAȚADA LAT.-DREAPTA

SC. 1:100

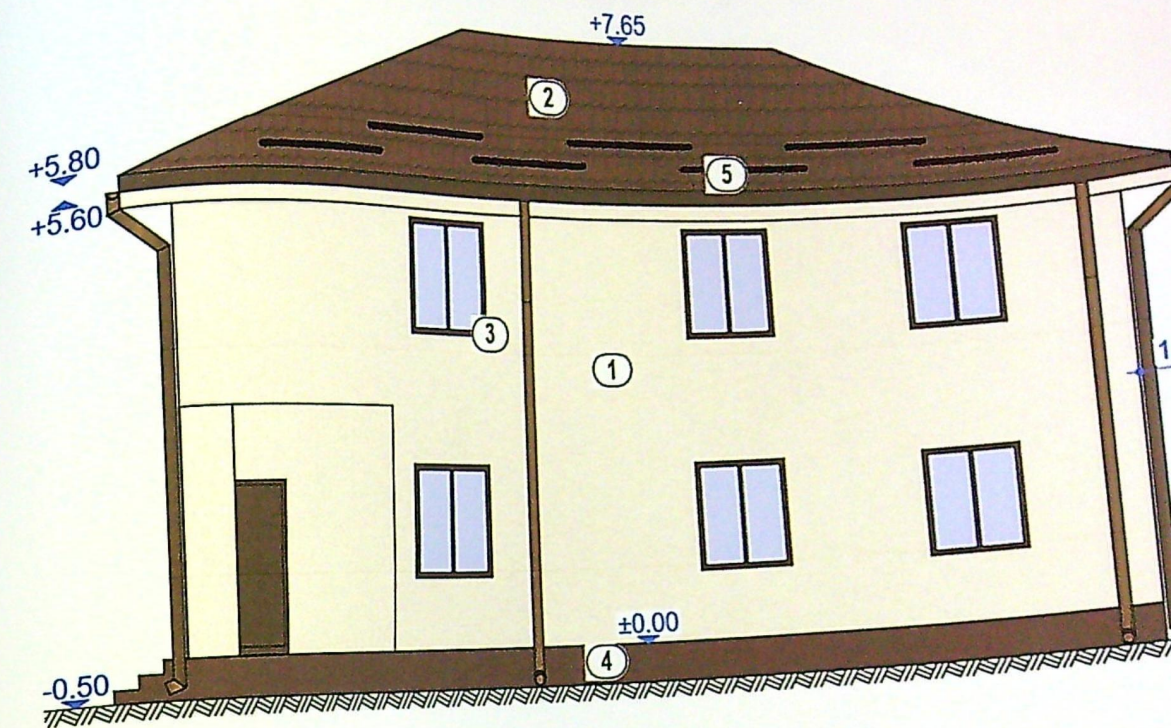

- 1) Tencuială decorativă
- 2) Îvelitoare țiglă metalică
- 3) Tâmplărie PVC
- 4) Placaj decorativ
- 5) Parazăpezi
- 6) Panou opac obturare vedere
- 7) Geam fix - sticlă mată

FATADA POSTERIOARĂ

SC. 1:100

