


Suprafata din act a imobilului S=109
Suprafata totala masurata a imobilului

A. DATE REFERIToare LA TEREN		B. DATE REFERIToare LA CONSTRUCII	
Cartea Funciara nr.	247603	Cod constructie	C1
Supraf. masurata	27 mp	Destinatia	Suprafata construita la sol (mp)
Nr. cadastral	247603	Total	27
Adresa imobilului	Mun. Craiova, Calea Bucuresti, intravilan Dolj (platforma gospodareasca 2)	parceta	1
		Categoria	de folosinta
		Suprafata din	masuratori (mp)
		Cc	27
		Total	27

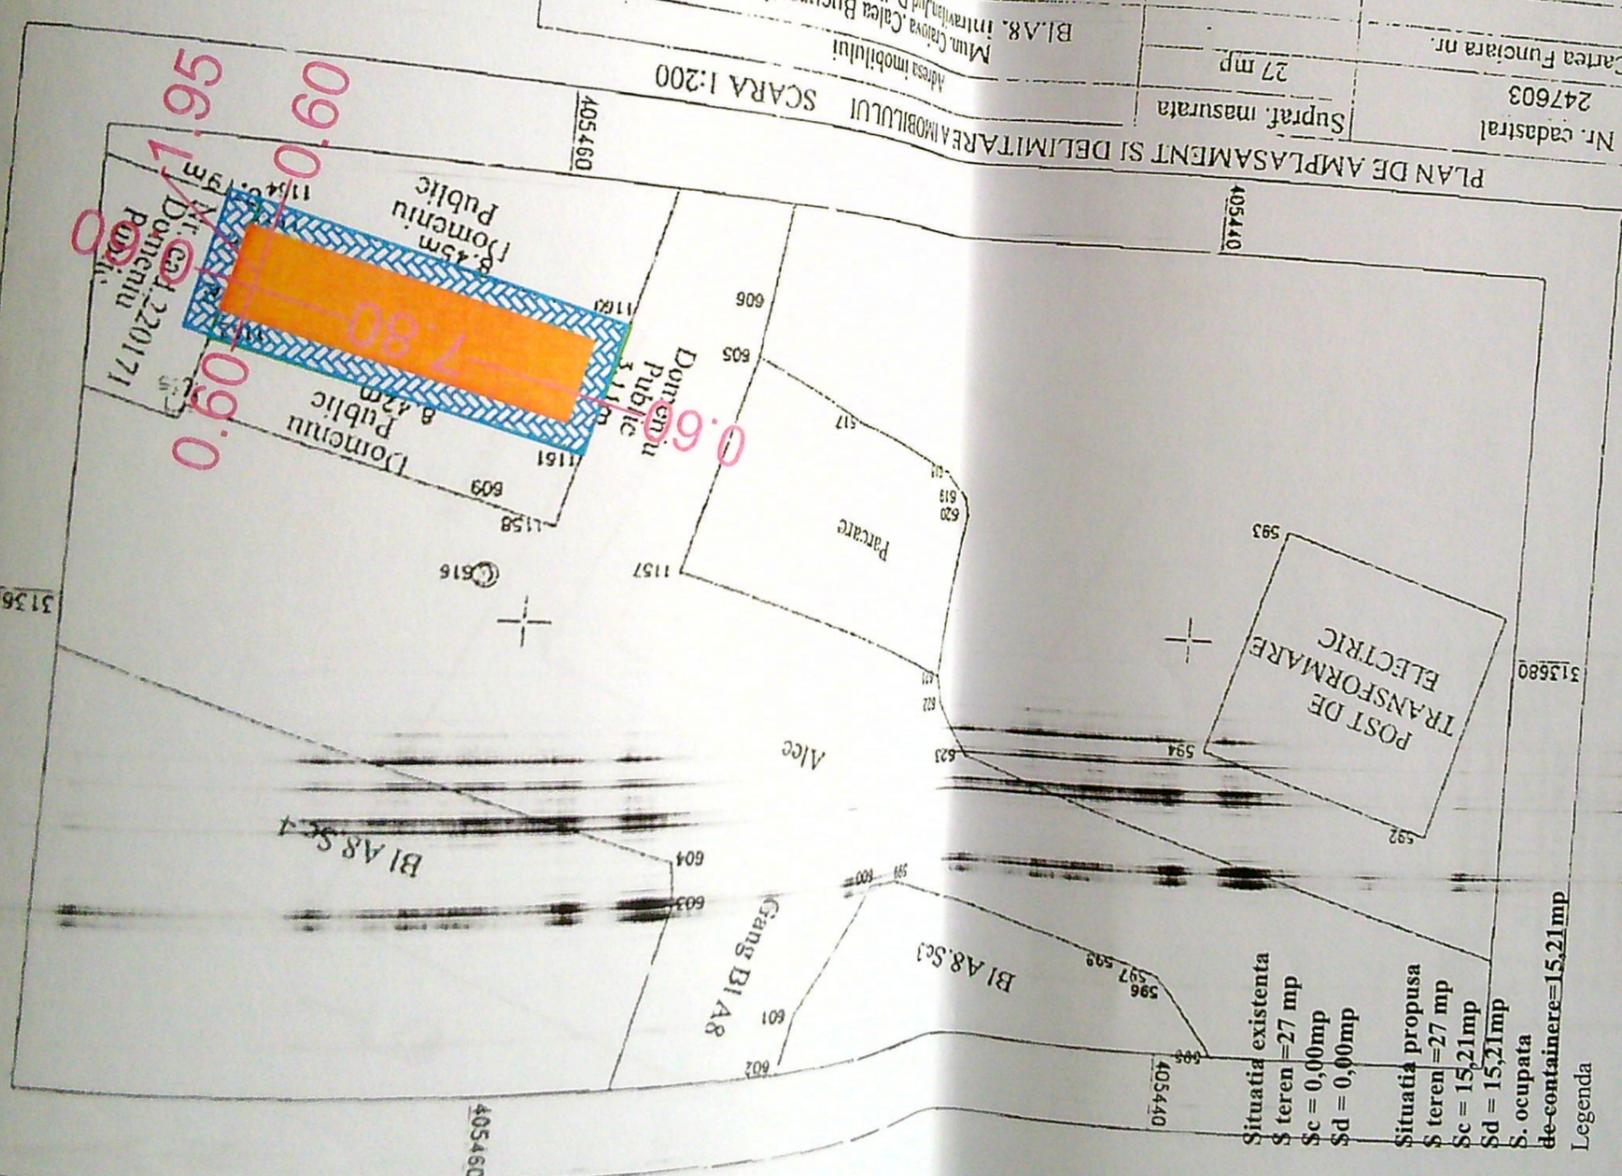

Situatia existenta
\$ teren = 27 mp
\$ Sc = 0,00mp
\$ Sd = 0,00mp

Situatia propusa
\$ teren = 27 mp
\$ Sc = 15,21mp
\$ Sd = 15,21mp

\$ ocupata
de-containere = 15,21mp

- Legenda
- Platforma Containere impamantate (4 buc)
 - Finisaj pavele si borduri

JUDETUL DOIJ
PRIMARIA MUNICIPALITII CRAIOVA
VIZAT SI RECOMANDAT
Nr. 243
Data: 18.11.2022
Arhitect

RACU V. RADU
ROMANIA
M.PAT.-DEPT. 10
NR. 616
M. R. 42, 11, 12
ING. N. R.
VERIFICATOR PROIECTE

VERIFICATOR/EXPERT	NUME	SEMNATURA	GERINTA	REFERAT / EXPERTIZA NR. / DATA
S.C. EUROPEAN WASTE TECHNOLOGY S.R.L. str. Aleea 1 Mierlei nr. 3, Craiova, Jvd. Dolj CUI RO29336182 - J16/1972/2011			A1	
Sef proiect	ing. Janina Rachiteanu		Data	101/2021
Protectat	ing. Janina Rachiteanu		Beneficiar:	CONSILIUL JUDETIAN DOIJ
Desenat	ing. Janina Rachiteanu		Amplasare contanere ingropate pentru colectare deseuri menajere-438 platforme gospodaresti cu 759 contanere in municipiul Craiova- zona blocuri in cadrul proiectului "Sistem de Management Integrat al Deseurilor in Judetul Dolj"	
				Amplasament Pozitia 155 Calea Bucuresti, Bl. A.8.17 scara)

Pr. nr. 101/2021
Faza D.T.A.C. D.T.O.E.
A - 02

- Plan de Situatii