

PLAN DE AMPLASAMENT SI DELIMITARE A IMOBILULUI
scara 1:500

ANEXA NR. 1.35 la regulament

Nr. cadastral	Suprafata masurata (mp)	Adresa imobilului: INTRAVILAN
	500	Mun. Craiova, Str. Drumul Cornesului, Nr. 100 F (fost Nr.88C, fost Nr. 88, fosta T12,P12),jud.Dolj
Nr. Carte Funciara		Unitatea Administrativ Teritoriala (UAT): CRAIOVA

316950

406500

316950


LEGENDA

- IMPREJMUIRE LACRE DE LEMN CU STALPI METALICI
- IMPREJMUIRE DIN LACRE METALICE CU STALPI METALICI
- GRATAR CARAMIDA REFRACTARA (S=3.00mp)

INDICI TEHNICI

	Ac	Acđ
C1	75.00 mp	150.00 mp
C2 fara AC	34.00 mp	34.00 mp
C3	3.00 mp	3.00 mp
TOTAL	112.00 mp	187.00 mp
POT existent		21.80%
CUT existent		0.368
POT propus		22.40%
CUT propus		0.374

SUPRAFATA TEREN:500.00mp

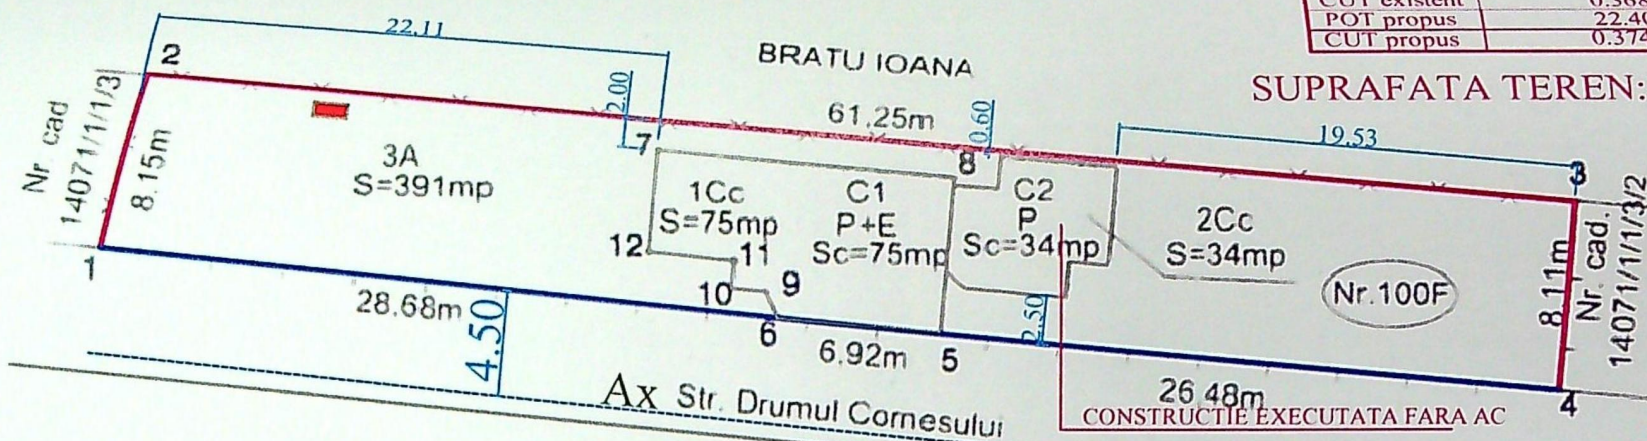

Nr. inreg. 136300/04.11.2014 repositionare

Nr. inreg. 136272/04.11.2014 repositionare

VERIFICATOR/ EXPERT	NUME	SEMNTATURA	CERINTA	REFERAT / EXPERTIZA NR. / DATA
BIROU ARH. NIVA	CIF 24231428			Beneficiari: TUDOR ION TUDOR FLORENTINA
SPECIFICATIE	NUME	SEMNTATURA	Scara 1:500	Pr. nr. 5358/23
SEF PROIECT	Arh. dipl. Nicolau Valeriu		Data 07/2023	Faza CU
PROIECTAT	Arh. dipl. Nicolau Valeriu			PL. nr.
DESENAT	Arh. dipl. Nicolau Valeriu			

ORDINUL ARHITECILOR
DIN ROMANIA
00067
Valeriu
NICOLAU
Arhitect cu drept de semnatura

A. Date referitoare la teren

Nr. parcela	Categoria de folosinta	Suprafata (mp)	Mentiiuni
1	Cc	75	Teren pe care e amplasata constructia C1
2	Cc	34	Teren pe care e amplasata constructia C2
3	A	391	Teren imprejmuit cu gard de sarma si gard de lemn
Total		500	

B. Date referitoare la constructii

Cod	Destinatia	Suprafata construita la sol (mp)	Mentiiuni
C1	CL	75	Casa de locuit, P+E edificata in 2006 din bca Scđ=154mp
			Anexa parter si beci. din Scđ=34mp

JUDETUL DOLJ
PRIMARIA MUNICIPIULUI CRAIOVA
VIZAT SPRE NESCHIMBARE
NR. 4
Anexa la autorizatia de construire
Nr. 151
din 20.07.2023
Arhitect s.e.

Data