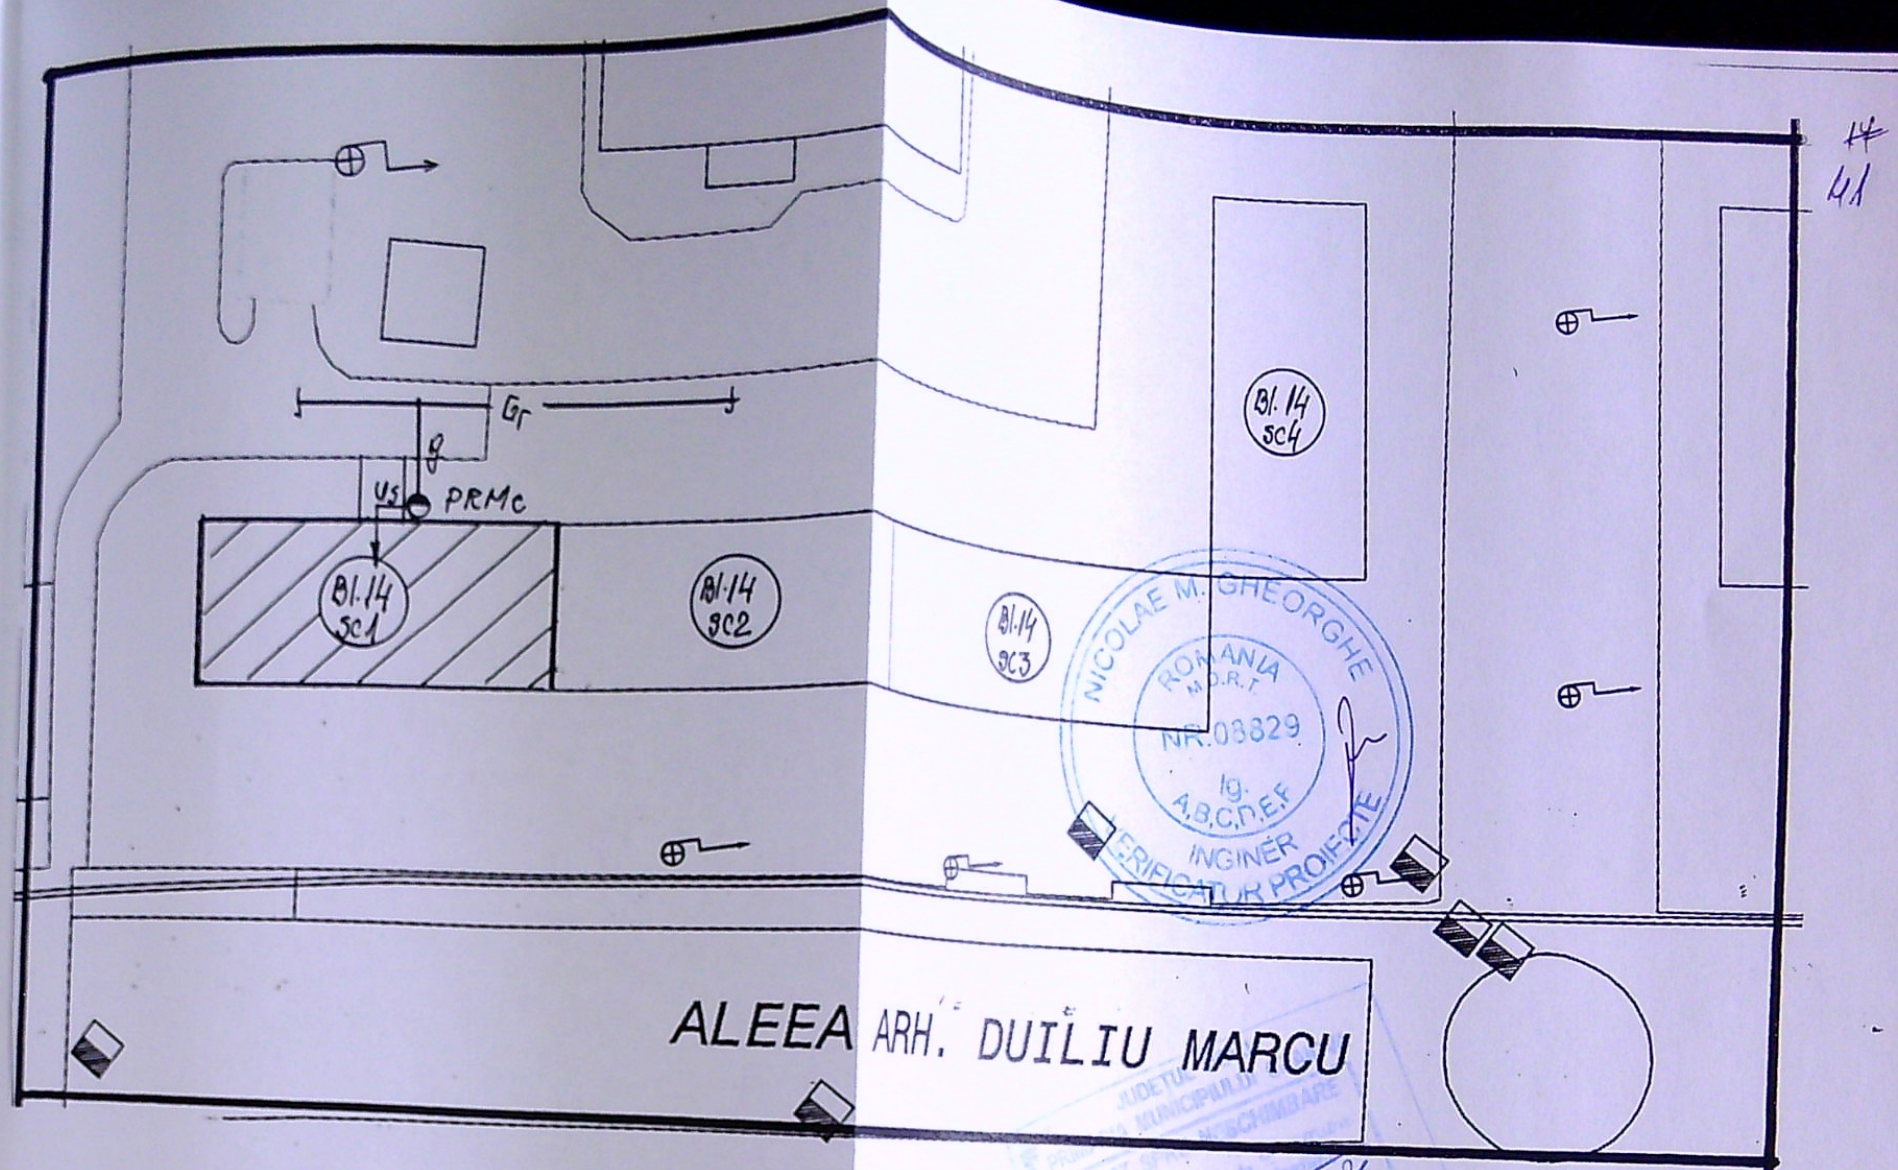


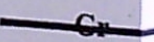
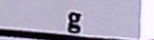
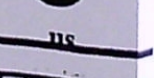


NOTA IMPORTANTA !

Instalatia proiectata se executa pe casa scarii blocului 14, sc.1

Nu se fac sapaturi si lucrari pe domeniul public

LEGENDA

-  Conducta gaze naturale presiune redusa montata ingropat
-  Bransament gaze naturale presiune redusa existent de 63 mm PE100 SDR11
-  Post reglare masurare gaze naturale existent (RTG 25, G6)
-  Instalatie utilizare gaze naturale separata proiectata
-  Imobil pentru care se proiecteaza instalatia de utilizare gaze nat.

SC S.G.D. SISTEM SRL CRAIOVA 1161647/2003 Aut.nr. 17949/27.02.2018 (valabila pana la 26.02.2023) Tel: 0251466616; e-mail: sg_d_sistem@yahoo.com		Beneficiar: BARBU DAN CONSTANTIN Adresa: CRAIOVA, STR. ALEEA ARH. DULIU MARCU, NR. 1, BL. 14, SC.1, AP.16		Pr.nr 164/2021
SPECIFICATIE SEF PROIECT PROIECTAT DESENAT	Nume Ing. Godeanu C. Ing. Draghici C. Ing. Draghici C.	SEMNATURA DATA: 2021	SEPARARE INSTALATIE UTILIZARE GAZE NATURALE IN VEDEREA CONTORIZARII PE APARTAMENTE PLAN DE SITUATIE	
			Faza	CU
			G1	