

Scara 1 : 500

|                        |                       |   |              |
|------------------------|-----------------------|---|--------------|
| Nr.Cadastral<br>20/360 | Suprafața<br>masurata | Adresa : Craiova, Str. Poligonului, Nr 130<br>(fosta T 55 P 46, Corpul 2/2)<br>LOTUL 1/1, Jud. Dolj |              |
| C.F.                   | 200 mp                | UAT                                                                                                 | CRAIOVA 2022 |

| A.Date referitoare la teren |                        |                |                             |                                                          |
|-----------------------------|------------------------|----------------|-----------------------------|----------------------------------------------------------|
| Nr. parcela                 | Categorie de folosința | Suprafața (mp) | Valoare de impozitare (lei) | Mentțiuni                                                |
| 1/1                         | A                      | 200            |                             |                                                          |
| Total                       |                        | 200            |                             | IMPREJMUIRI DIN GARDURI DE METAL SI LIMITA CONVENTIONALA |


|             |                                  | B. Date referitoare la construcții |                            |
|-------------|----------------------------------|------------------------------------|----------------------------|
| Cod constr. | Suprafața construită la sol (mp) | Valoare de impozitare (lei)        | Mențiuni                   |
| Total       |                                  |                                    | Supr.constr.desfasurata mp |

| INVENTAR DE COORDONATE        |            |            |
|-------------------------------|------------|------------|
| Sistem de proiectie:stereo 70 |            |            |
| Pct.                          | E (m)      | N (m)      |
| 31                            | 315257.853 | 400445.947 |
| 32                            | 315261.357 | 400464.712 |
| 61                            | 315251.240 | 400467.204 |
| 60                            | 315247.703 | 400448.113 |
| 31                            | 315257.853 | 400445.947 |

Suprafață totală măsurată = 200 mp  
 Suprafața din act = 448 mp

Executant : Butoianu Ion  
Data : 26.03.2010

*Se confirma suprafața din măsuratori și introducerea  
imobilului în baza de date*

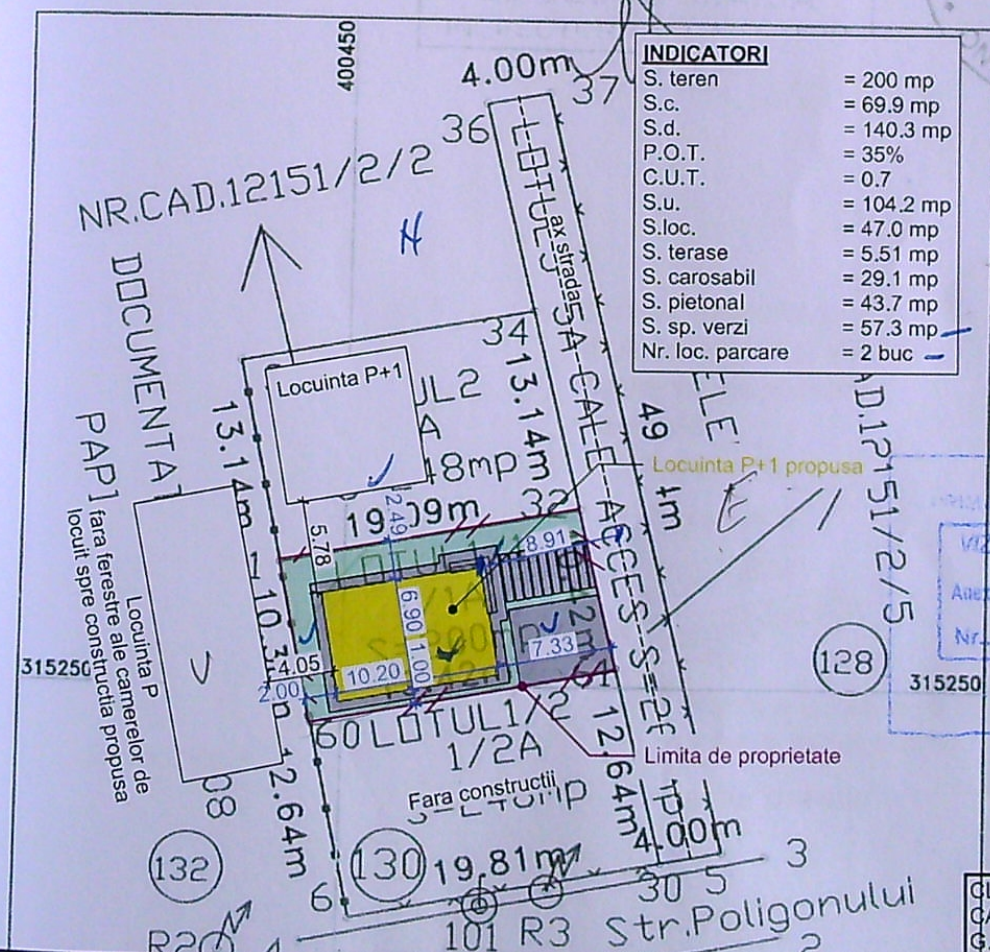

|                         |    |
|-------------------------|----|
| CLASA DE IMPORTANTA     | IV |
| CATEGORIA DE IMPORTANTA | D  |
| G.R.F.                  | IV |

Acest proiect este realizat folosind ArchiCAD 17 licenta nr. 2-2473386 si este proprietatea intelectuala a SC 3B DESIGN SRL  
Orice reproducere partiala sau totala poate fi facuta doar cu acordul prealabil al SC 3B DESIGN SRL

**DENUMIRE PROIECT:**  
**Construire locuinta P+1**  
 str. Poligonului, nr. 126A, Craiova, jud. Dolj,

**BENEFICIAR:**  
**VELISCU Emil si VELISCU**  
**Paula**  
str. Poligonului, nr. 87, Craiova, jud. Dolj

**PROIECTANT GENERAL:**  
**SC 3B DESIGN SRL**  
CUI 15950017 J16/1799/2003  
Str. Infratirii, nr.7, Craiova, jud. Dolj  
+40/723.609.081  
[www.3bstudio.ro](http://www.3bstudio.ro)

SEF PROJECT:

PROIECTAT:  
Arh. I. Bestelevu

DESENAT:  
Arh. I. Bestelevu

VERIFICATOR:

VERIFICATOR:

## Plan de situation

Faza:  
D.T.A.C.


Project nr:  
38/2021

Data:  
Jun 2022

Scara:  
1:500

Plansa nr:  
A00



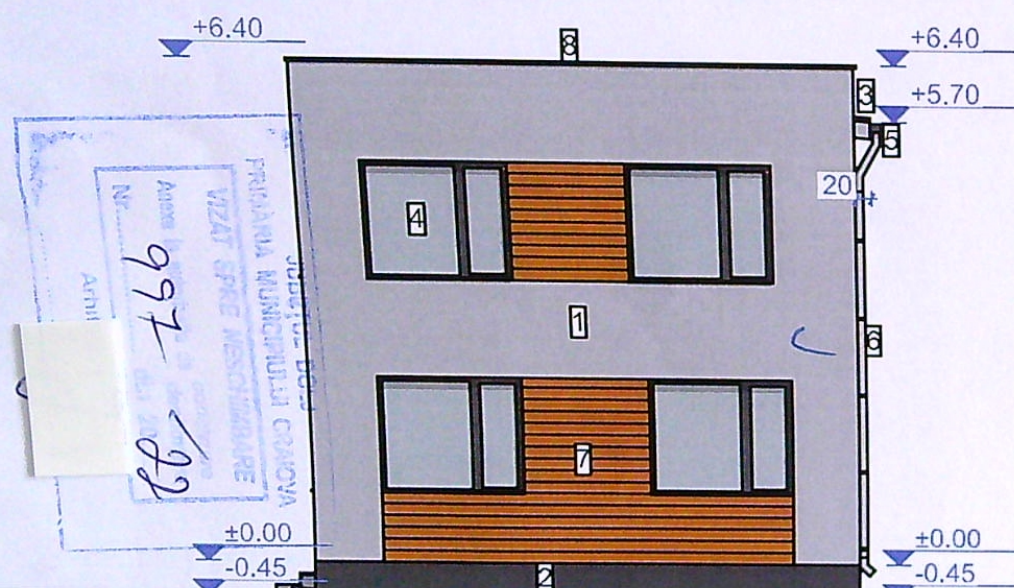

FATADA VEST



FATADA EST

**LEGENDA:**

1. Tencuiala decorativa - culoare alb
2. Tencuiala decorativa - culoare negru
3. Invelitoare din panouri termoizolante - culoare gri
4. Tamplarie PVC cu geam tripan low-e - culoare gri
5. Jgheaburi din tabla prevopsita
6. Burlane din tabla prevopsita
7. Placaj din pin trat termic - culoare lemn natur
8. Sort de tabla

Acest proiect este realizat folosind ArchiCAD 25 licenta nr. 2-2473386 si este proprietatea intelectuala a SC 3B DESIGN SRL  
Orice reproducere partiala sau totala poate fi facuta doar cu acordul prealabil al SC 3B DESIGN SRL

**DENUMIRE PROIECT:**  
Construire locuinta P+1  
str. Poligonului, nr. 126A, Craiova, jud. Dolj,

**BENEFICIAR:**  
**VELISCU Emil si VELISCU Paula**  
str. Poligonului, nr. 87, Craiova, jud. Dolj



**PROIECTANT GENERAL:**  
**SC 3B DESIGN SRL**  
CUI 15950017 J16/1799/2003  
Str. Infratii, nr.7, Craiova, jud. Dolj  
+40/723.609.081  
www.3bstudio.ro

**SEF PROIECT:**  
Arh. I. Bestelev  
**PROIECTAT:**  
Arh. I. Bestelev  
**DESENAT:**  
Arh. I. Bestelev

**VERIFICATOR:**

**VERIFICATOR:**

Fatade Vest si Est

Faza:  
D.T.A.C.

Proiect nr:  
38/2021

Data:  
Iun 2022


Scara:  
1:100

Plansa nr:  
A06

CLASA DE IMPORTANTA  
CATEGORIA DE IMPORTANTA  
G.R.F.

IV  
D  
IV



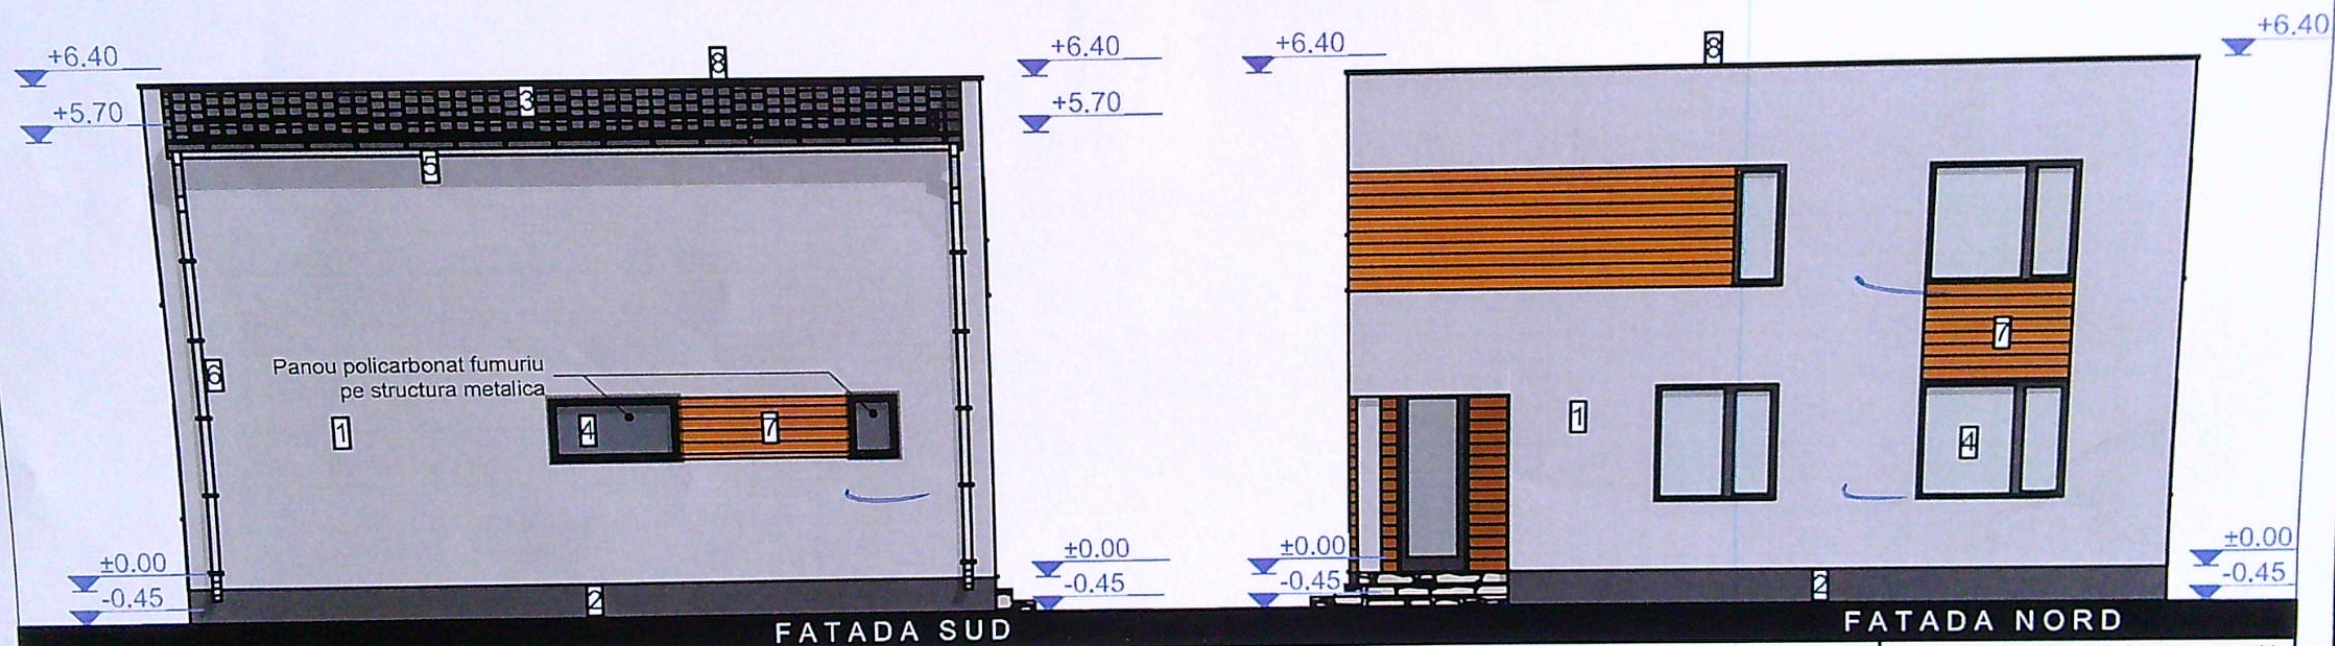

#### LEGENDA:

1. Tencuiala decorativa - culoare gri
2. Tencuiala decorativa - culoare gri
3. Invelitoare din panouri termice - culoare gri
4. Tamplarie PVC cu geam triplu - culoare gri
5. Jgheaburi din tabla prevopsita
6. Burlane din tabla prevopsita
7. Placaj din pin tratat termic - culoare lemn natur
8. Sort de tabla

Acest proiect este realizat folosind ArchiCAD 25 licenta nr. 2-2473386 si este proprietatea intelectuala a SC 3B DESIGN SRL  
Orice reproducere partiala sau totala poate fi facuta doar cu acordul prealabil al SC 3B DESIGN SRL

**DENUMIRE PROIECT:**  
Construire locuinta P+1  
str. Poligonului, nr. 126A, Craiova, jud. Dolj,

**BENEFICIAR:**  
**VELISCU Emil si VELISCU Paula**  
str. Poligonului, nr. 87, Craiova, jud. Dolj



**PROIECTANT GENERAL:**  
**SC 3B DESIGN SRL**  
CUI 15950017 J16/1799/2003  
Str. Infratii, nr.7, Craiova, jud. Dolj  
+40/723.609.081  
www.3bstudio.ro

**SEF PROIECT:**  
Arh. I. Bestelev

**PROIECTAT:**  
Arh. I. Bestelev

**DESENAT:**  
Arh. I. Bestelev

**VERIFICATOR:**

**VERIFICATOR:**

Fatade Sud si Nord

Faza:  
D.T.A.C.

Proiect nr:  
38/2021

Data:  
Iun 2022

Scara:  
1:100

Plansa nr:  
A07

CLASA DE IMPORTANTA IV  
CATEGORIA DE IMPORTANTA D  
G.R.F. IV