

PLAN DE AMPLASAMENT SI DELIMITARE
(intravilan)
SCALA 1:500

Județul DOLJ
Teritoriul administrativ MUNICIPIUL CRAIOVA
Cod SIKUTA 017069300
Adresa imobilului:
intravilan, strada Alexandria, nr. 11
(fost turism 34, parcela 17);
Nr. cadastral al bunului imobil

Numele si prenumele proprietarilor:
- Oprea Marin
Adresa:
Comuna Cernele, Județul Dolj

sistem de proiectie „STEREO 70”
MUNICIPIUL CRAIOVA



Agencia Națională de Cadastru
și Publicitate Imobiliară
Oficiul Județean de cadastru,
și publicitate imobiliară
Nr. de înregistrare 37406, data
14.08.2006
Verificat și recepționat
Consilier GABRIELA BONDEI



EXECUTANT:
NICOLAE SPATARU
AUTORIZATIE O.J.C.G.C.
NR. 124/2002

Data: 08.2006

Legenda:

- Amplasament studiat: S teren = 827,00 m²
- Construire locuinta P+1 propusa:
S c. propusa loc. = 112,45 mp;
S c. desf. loc. = 224,90 mp;
- Acces carosabil
- Acces pietonal
- Pavaje: S = 30,00m²
- Zone verzi: S = 644,55m²
- Parcare: S = 40,00mp
- Platforma gunoi

CATEGORIA DE IMPORTANTA: D
CLASA DE IMPORTANTA: IV



P.O.T. existent = 0,00%
P.O.T. propus = 13,60%
C.U.T. existent = 0,00
C.U.T. propus = 0,27

H = P+1
Județul Dolj
PRIMARIA MUNICIPIULUI CRAIOVA
VIZAT SPRE NESCHIMBARE
NR. 1
Anexa la autorizatia de construire
destinatie
din 20.08.2006
Nr. 176
Arhitect seti



4191
Radu Gabriel
POPESCU

ct nr.
2023
za:
A.C.
if

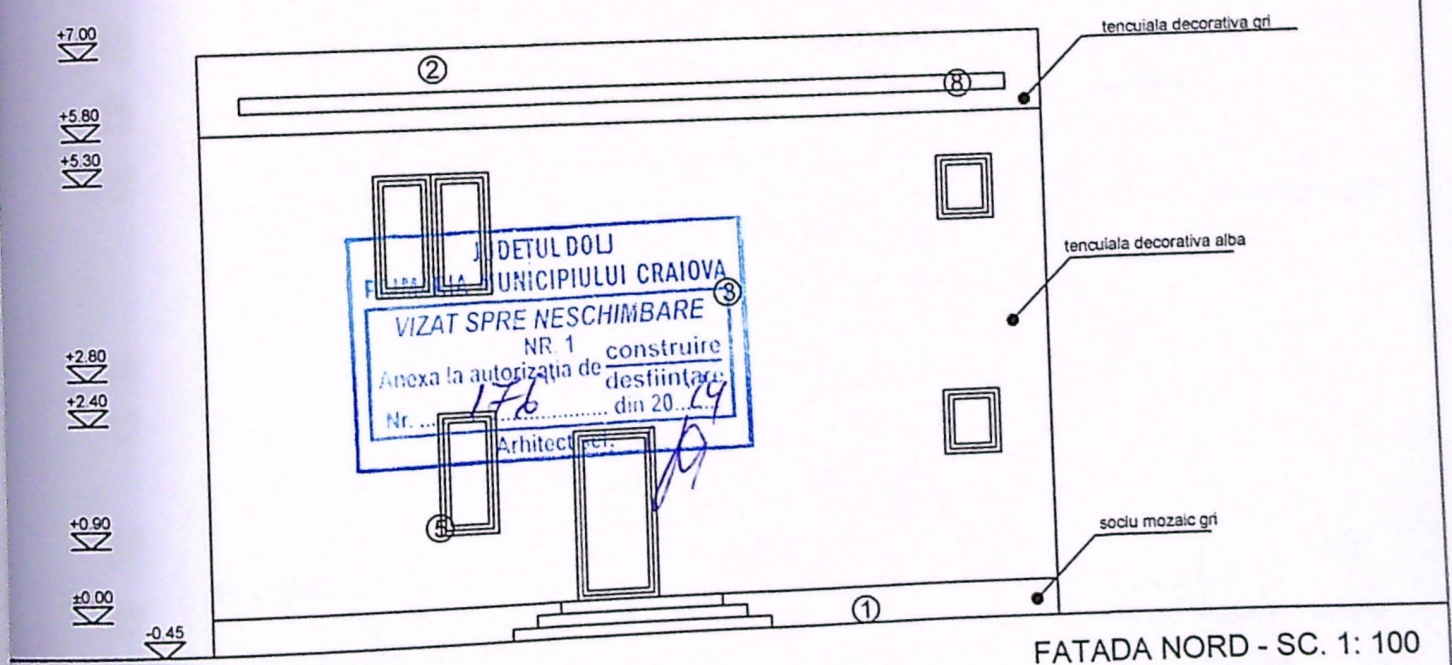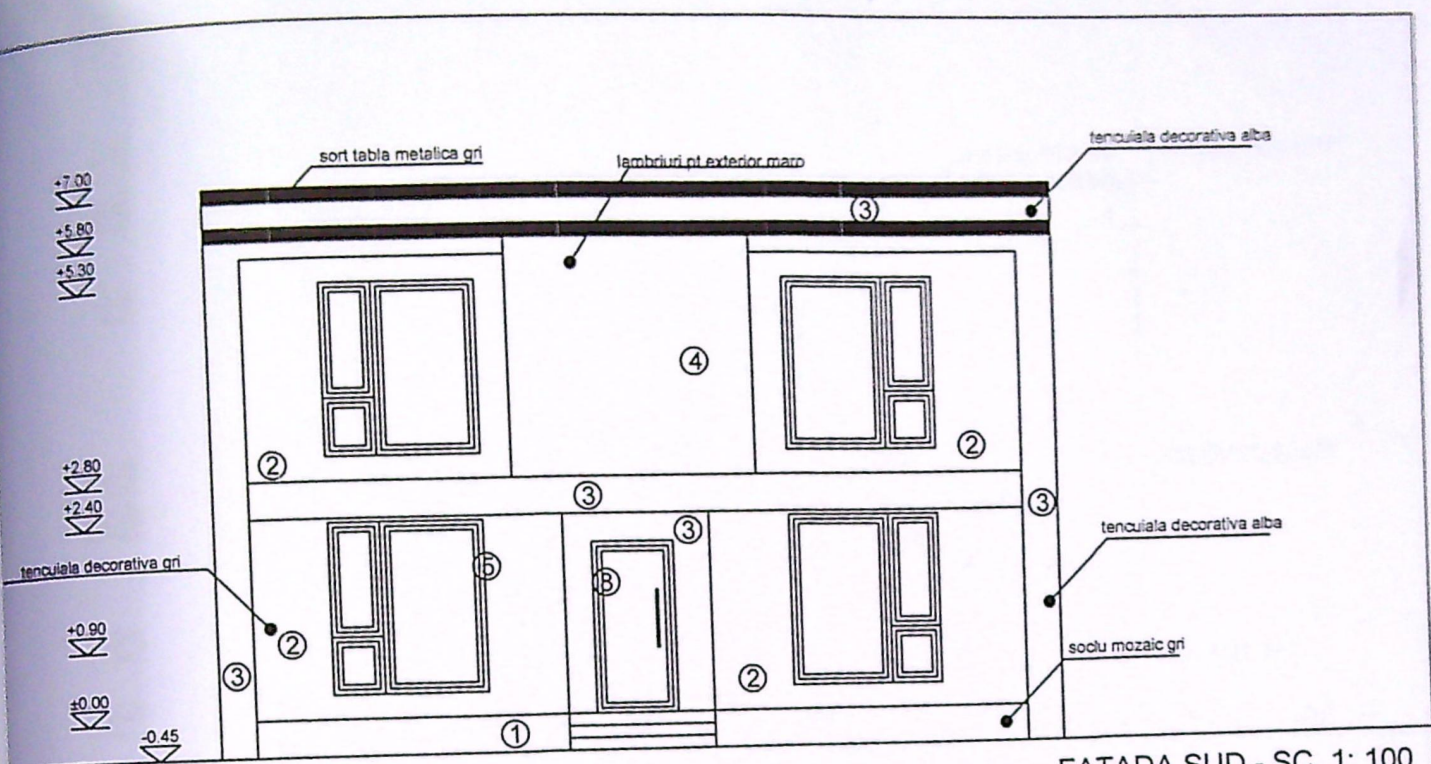


LEGENDĂ

- ① SOCLU: MOZAIC GRI
- ② SISTEM TERMOIZOLANT FINISAT CU TENCUIALA DECORATIVA (GRI)
- ③ SISTEM TERMOIZOLANT FINISAT CU TENCUIALA DECORATIVA (ALB)
- ④ SISTEM TERMOIZOLANT FINISAT CU RIFLAJE- LAMBRIU PT EXTERIOR (MARO)
- ⑤ GEAM CU TÂMLĂRIE PVC (GRI ANTRACIT)
- ⑥ PARAVAN OPAC POLICARBONAT PT OBTURARE VEDERE (GRI)
- ⑦ GEAM CU TÂMLĂRIE PVC FIXA MATA (GRI ANTRACIT)
- ⑧




CATEGORIA DE IMPORTANTA D
CLASA DE IMPORTANTA IV

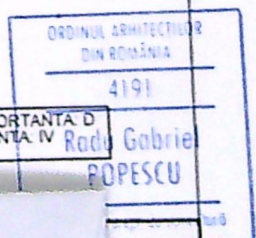


proiect nr.
3/ 2023
Faza:
D.T.A.C.
PL nr.
A8

93

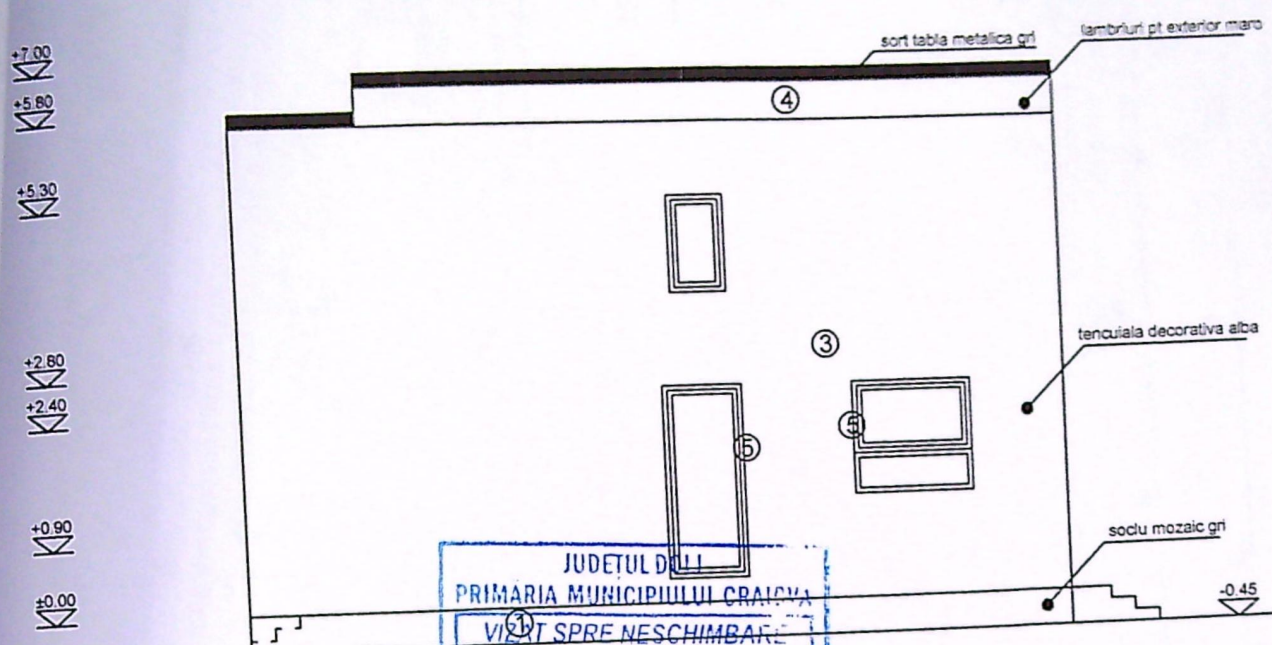

FATADA EST - SC. 1: 100

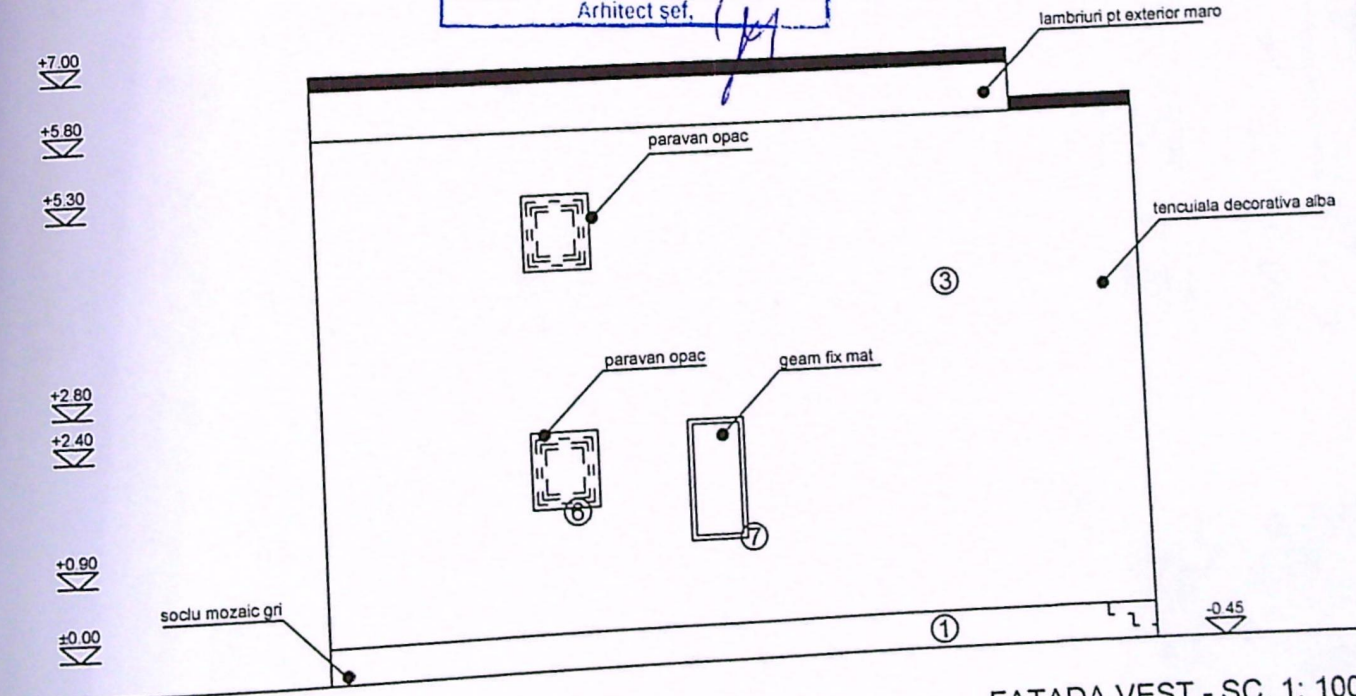

FATADA VEST - SC. 1: 100

LEGENDĂ

- ① SOCLU: MOZAIC GRI
- ② SISTEM TERMOIZOLANT FINISAT CU TENCUIALA DECORATIVA (GRI)
- ③ SISTEM TERMOIZOLANT FINISAT CU TENCUIALA DECORATIVA (ALB)
- ④ SISTEM TERMOIZOLANT FINISAT CU RIFLAJE- LAMBRIU PT EXTERIOR (MARO)
- ⑤ GEAM CU TÂMLĂRIE PVC (GRI ANTRACIT)
- ⑥ PARAVAN OPAC POLICARBONAT PT OBTURARE VEDERE (GRI)
- ⑦ GEAM CU TÂMLĂRIE PVC FIXA MATA (GRI ANTRACIT)
- ⑧ INVELITOARE DIN TABLA (GRI)



CATEGORIA DE IMPORTANTA D
CLASA DE IMPORTANTA IV

ORDINUL ARHITECTILOR
DIN ROMANIA
4191
Radu Gabriel
POPESCU

VERIFICATOR



SPECIFIC
ŞEF PRC
PROIECT
DESENA

ct nr.
023
a.
C.
r.