



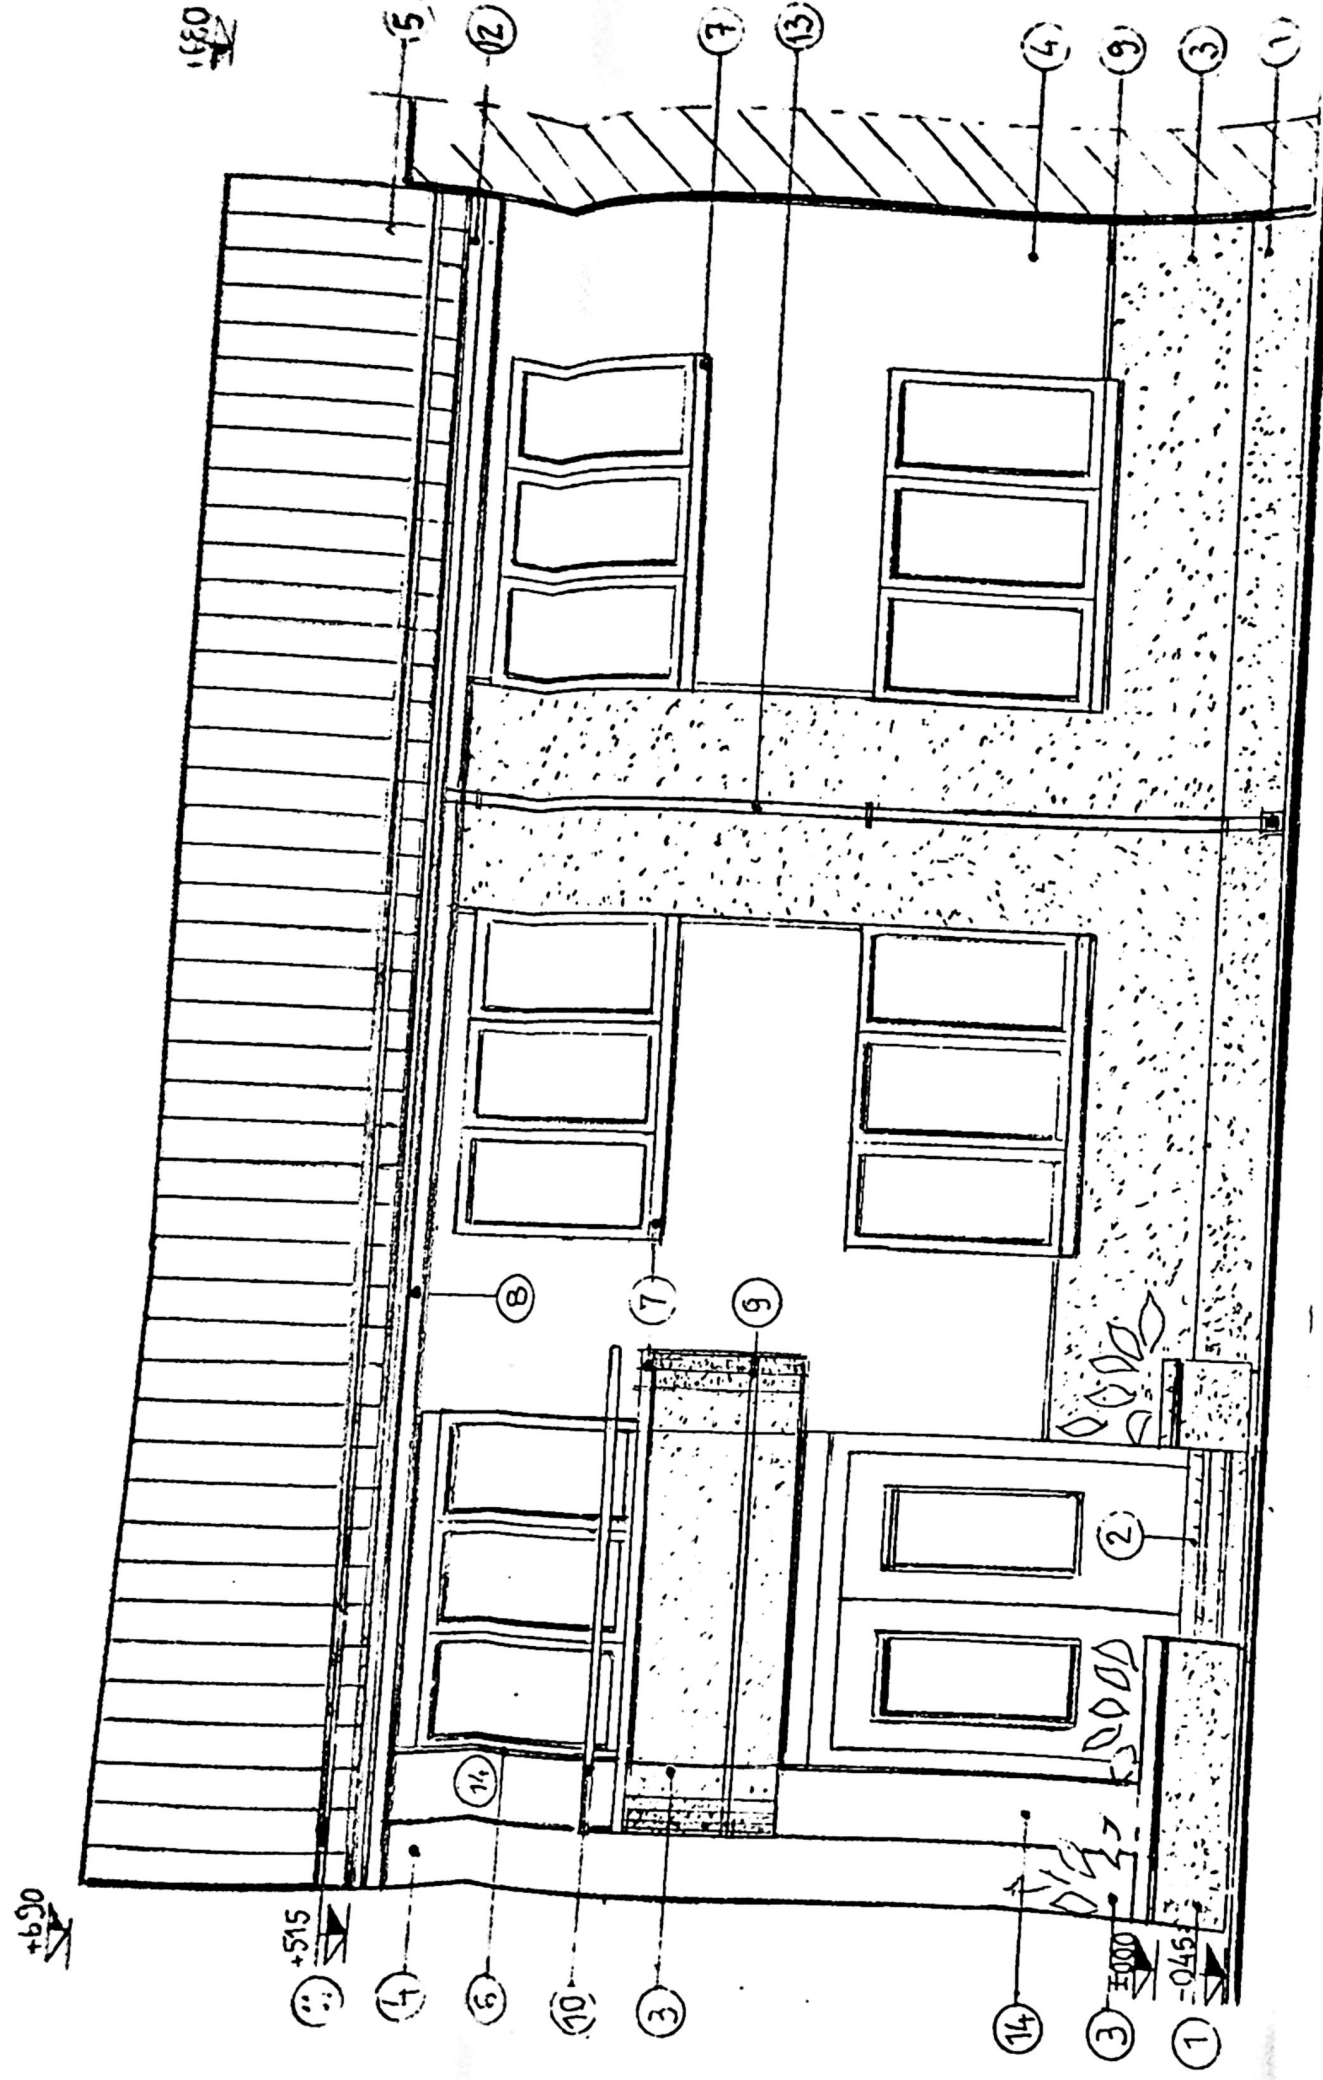




1. BAOMIT-CULOARE MARO
2. GRESIE ANTIDERAPANTA - CULOARE MARO
3. TENCUIALA DECORATIVA, LAVABILA - CULOARE MARO
4. TENCUIALA DECORATIVA, LAVABILA - CULOARE MARO
5. TABLA LINDAB TIP TIGLA - CULOARE OCRO AURIU
6. TAMPLARIE PVC - CULOARE BRU
7. GLAF PVC - CULOARE BRU
8. PAZIE PVC - CULOARE BRU
9. NUT 2X3 CM
10. MANA CURENTA METALICA BALUSTRADA - CULOARE BRU
11. PARAZAPADA PVC - CULOARE BRU
12. JGHEAB PVC - CULOARE BRU
13. SURLAN PVC - CULOARE BRU
14. PANOU TRANSLUCID PENTRU IMPIEDICARE PRIVIRE DIRECTA

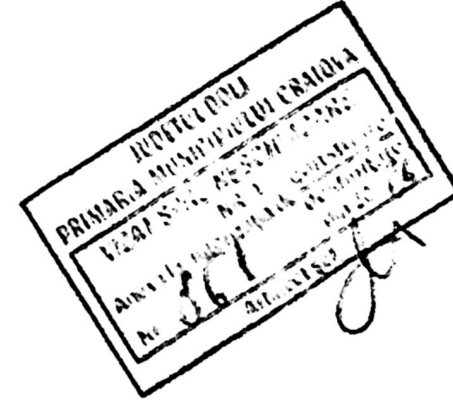

VLRP
FAPER

SPFCB
SEF PA
PRIMEC
DI-514

PRIM
25/2026
TAZA
DTAC
FL
15

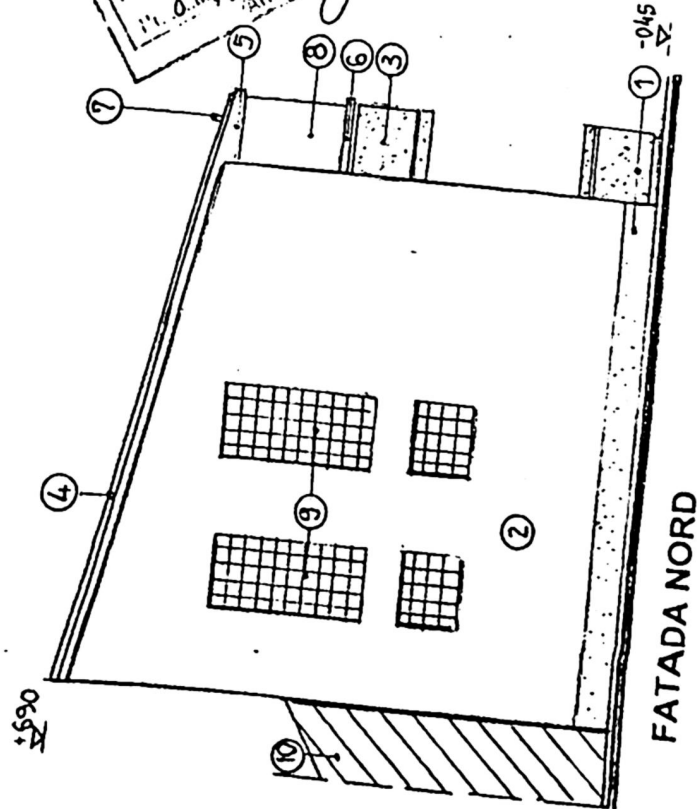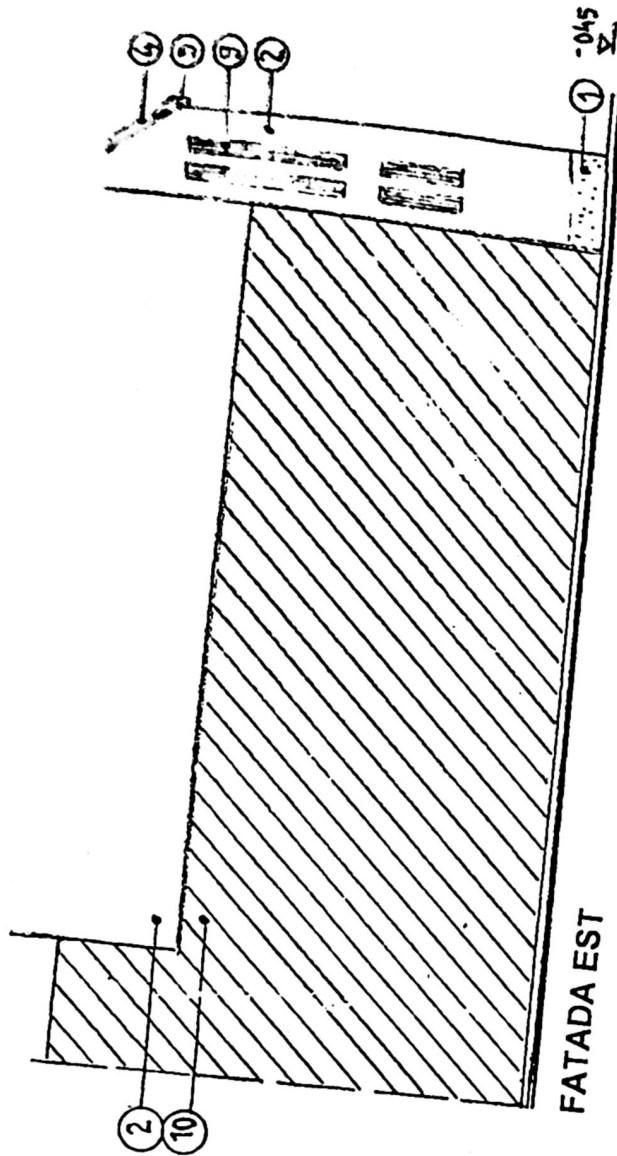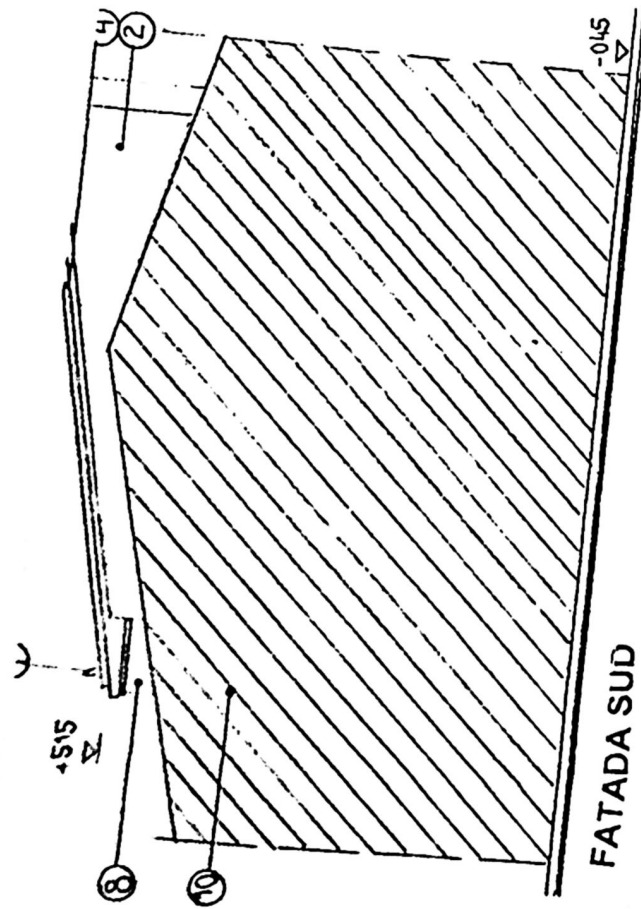

JUDETUL DOLU
PRIMĂRIA MUNICIPIULUI CRAIOVA
VIZAT SPRE NESCHIMBARE
NR. 1
în baza autorizăției de construire
nr. 8.653
din 20.12.16
Arhitectul sol.

1. BAOMIT-CULOARE MARO
2. TENCUIALA DECORATIVA, LAVABILA -CULOARE OCRU AURIU
3. TENCUIALA DECORATIVA, LAVABILA -CULOARE MARO
4. TABLA LINDAB TIP TIGLA - CULOARE BRUN
5. PAZIE PVC -CULOARE BRUN
6. MANA CURENTA METALICA BALUSTRADA - CULOARE BRUN
7. PARAZAPADA PVC - CULOARE BRUN
8. PANOUL TRANSLUCID PENTRU IMPEDICARE PRIVIRE DIRECTA
9. CARAMIDA DE STICLA TIP NEVADA
10. CONSTRUCTIE EXISTENTA

ORDINUL ARHITECTILOR
JUDETUL DOLU
CRAIOVA
000127