

PLAN DE AMPLASAMENT SI DELIMITARE A IMOBILULUI

INTRAVILAN

Scara 1:200

Nr.Cadastral al terenului	Suprafata masurata	Adresa : Craiova, Str.Poet Vasile Craiova, Nr.5 (fost nr.3) Jud.Dolj	
234108	367 mp		
Cartea Funtiara colectiva nr.		UAT	CRAIOVA
Cod unitate individuala (U)		CF individuala	

A.Data referitoare la teren			
Nr. parcela	Categoria de folosinta	Suprafata(mp)	Mentiiuni
1	Cc	367	IMPERMEABILIZARI DIN GARDURI DE SCINDURA SI ZIDURI CONSTRUCTII
Total		367	

B.Date referitoare la constructii			
Cod.	Destinatia	Suprafata construita la sol	Mentiiuni
			C1,C2 case din caramida acoperite cu tabla
C1	CL	43	C1 - casa nivel P,(1950)Scd = 43 mp
C2	CL	49	C2 - casa nivel P,(1972)Scd = 49 mp
C3	CA	32	C3 - anexa nivel D+P,(1992)Scd = 64 mp
Total		124	

Suprafata totala masurata a imobilului = 367 mp

Suprafata din act = 310 mp

PFA BUTOIANU ION, AUTORIZATIA RO-CU-F
0014, CATEGORIA B

Confirm executarea masuratorilor in teren, corectitudinea intocmirii documentatiei cadastrale si corespondenta acestora cu realitatea din teren

Data 14.07.2020

BUTOIANU ION

Semnat digital de BUTOIANU ION
Data: 2020.07.16
11:35:21
+03'00'

Inspector
Confirm introducerea imobilului in baza de date integrate si atribuirea nr.cadastral

Semnatura si stampila

2341084 23.11.2020

Data **Adrian-Ilie Iosif**

Semnatura digitala de Adrian-Ilie Iosif
Data: 2020.11.23 14:00:01
+03'00'

Sc propus: 9878mp Sd propus: 23437mp POT existent: 33,78% CUT existent: 0,42
POT propus: 27,00% CUT propus: 0,53

Sc exist: 32,00 mp
Sd exist: 64,00 mp



- Desfiintare corpuri C1, C2 locuinta
- Extindere corp C3 cu P+1 si suprajare corp C3 si sc. de intrare in locuinta
- Lot teren proprietate persoana

LIBER ACCESIBIL
TEREN VIRAN

ROMANIA
MARTIN

ROMANIA
MARTIN


ROMANIA
MARTIN

ROMANIA
MARTIN

ROMANIA
MARTIN

601 22
1/4

2016
Iosif

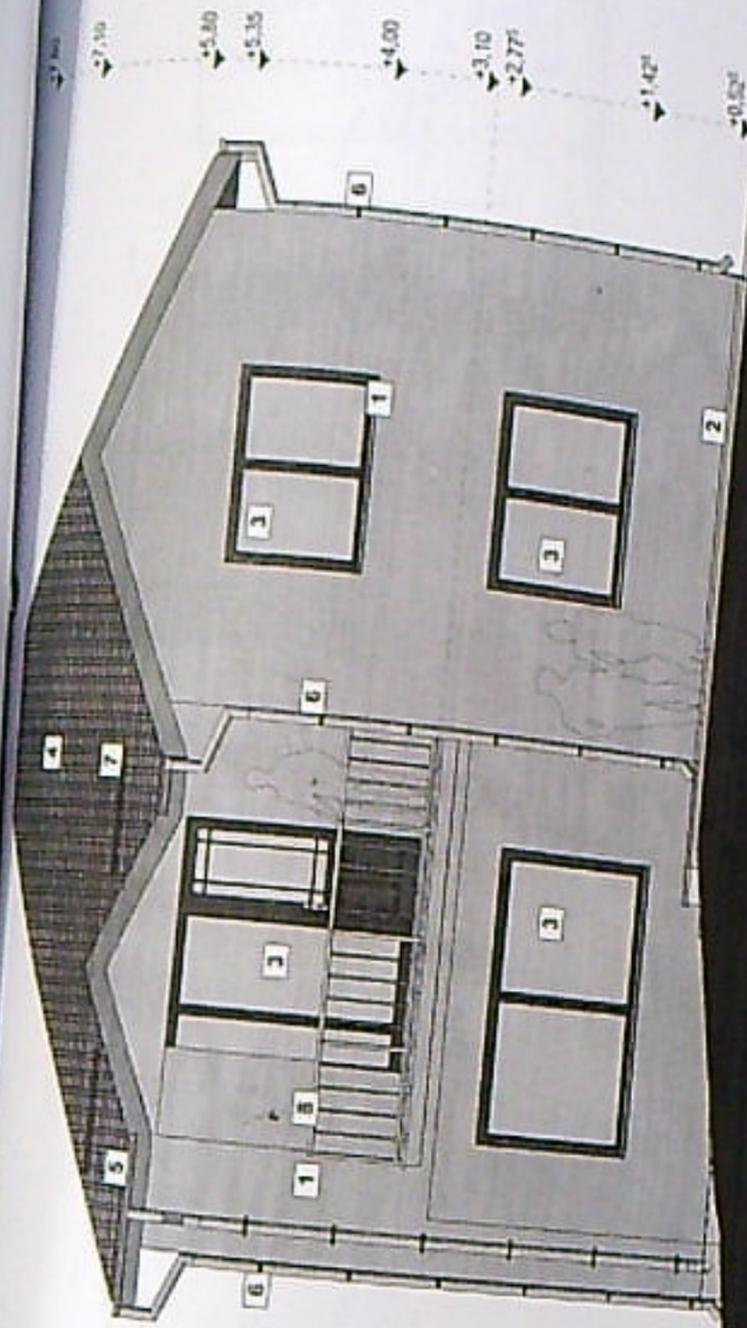


Buletinul de proiect
 Nr. 501 din 22
 Arhitect șef,
 1/3

LEGENDA

- 1 - TENCUIELI DECORATIVE, CULOARE BEJ DESCHIS
- 2 - TENCUIELI DECORATIVE SOCLU, CULOARE ANTRACIT
- 3 - TAMPLARIE PVC, GEAM TERMOIZOLANT
- 4 - INVELITOARE TIP LINDAB
- 5 - JOAREBURI METALICE VOPSITE IN CAMP ELECTROSTATIC
- 6 - BURLANIE METALICE VOPSITE IN CAMP ELECTROSTATIC
- 7 - OPRITOR ZAPADA
- 8 - PANOU OPAC



10000
 10000

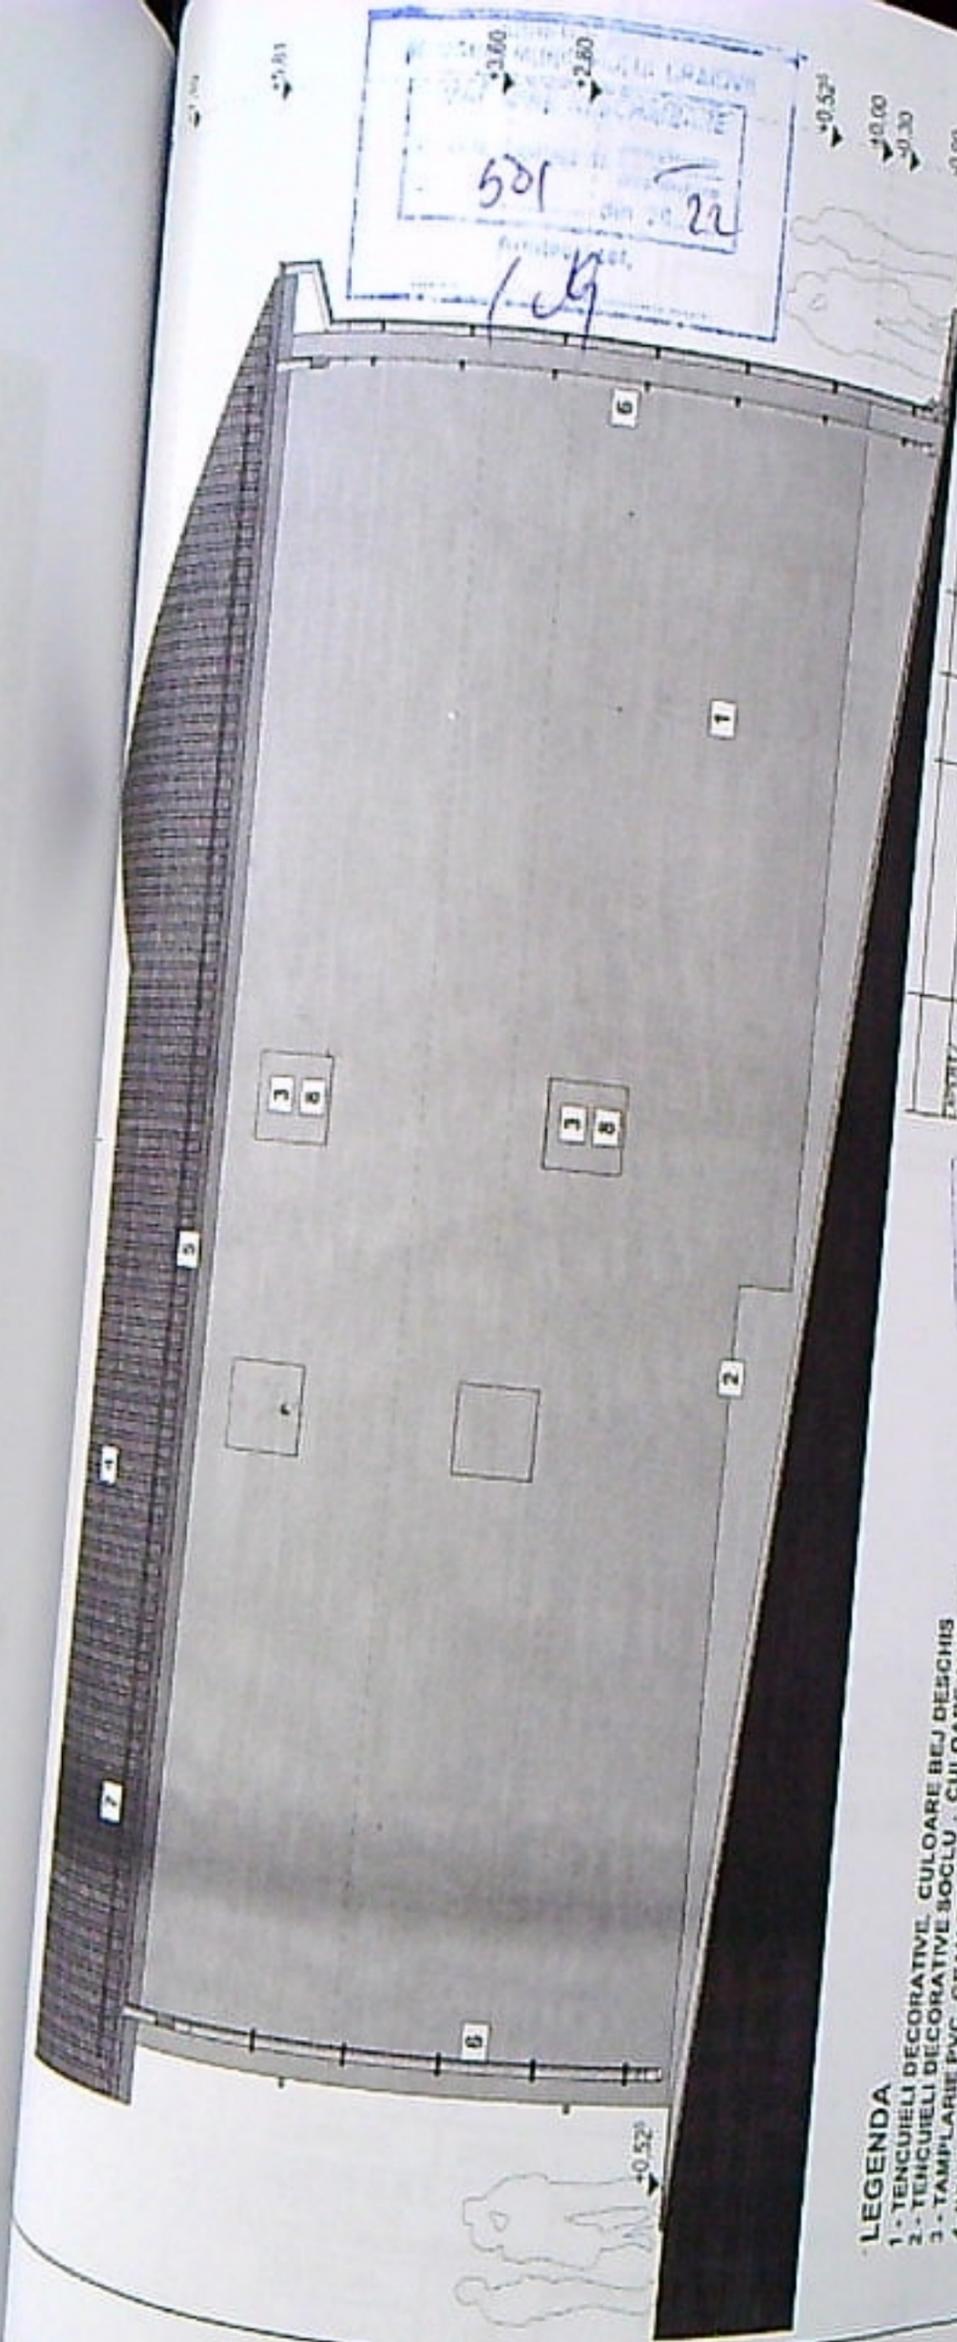

501
1.29

NUMERUL IDENTIFICATOR	NUMER	NUMERUL CANTINII	REFERATUL/EDIFICIUL
	BIA ARH. M. ROMAN		



- LEGENDA**
- 1 - TENCUIELI DECORATIVE, CULOARE BEJ DESCHIS
 - 2 - TENCUIELI DECORATIVE SOCLU, CULOARE ANTRACIT
 - 3 - TAMPALARIE PVC, GEAM TERMOIZOLANT
 - 4 - INVELITOARE TIP LINDAB
 - 5 - JOAREABURI METALICE VOPSITE IN CAMP ELECTROSTATIC
 - 6 - BURLANE METALICE VOPSITE IN CAMP ELECTROSTATIC
 - 7 - OPHTOR ZAPADA
 - 8 - PANOU SIPAC

