


PLAN DE AMPLASAMENT SI DELIMITARE A IMOBILULUI

CORPUL 8

(Extravilan)

Scara 1:500

Nr. cadastral	21637-21638	Suprafata masurata	552	Adresa imobilului	T89, P.8
Cartea funciara	53869	UA1	CRAIOVA		

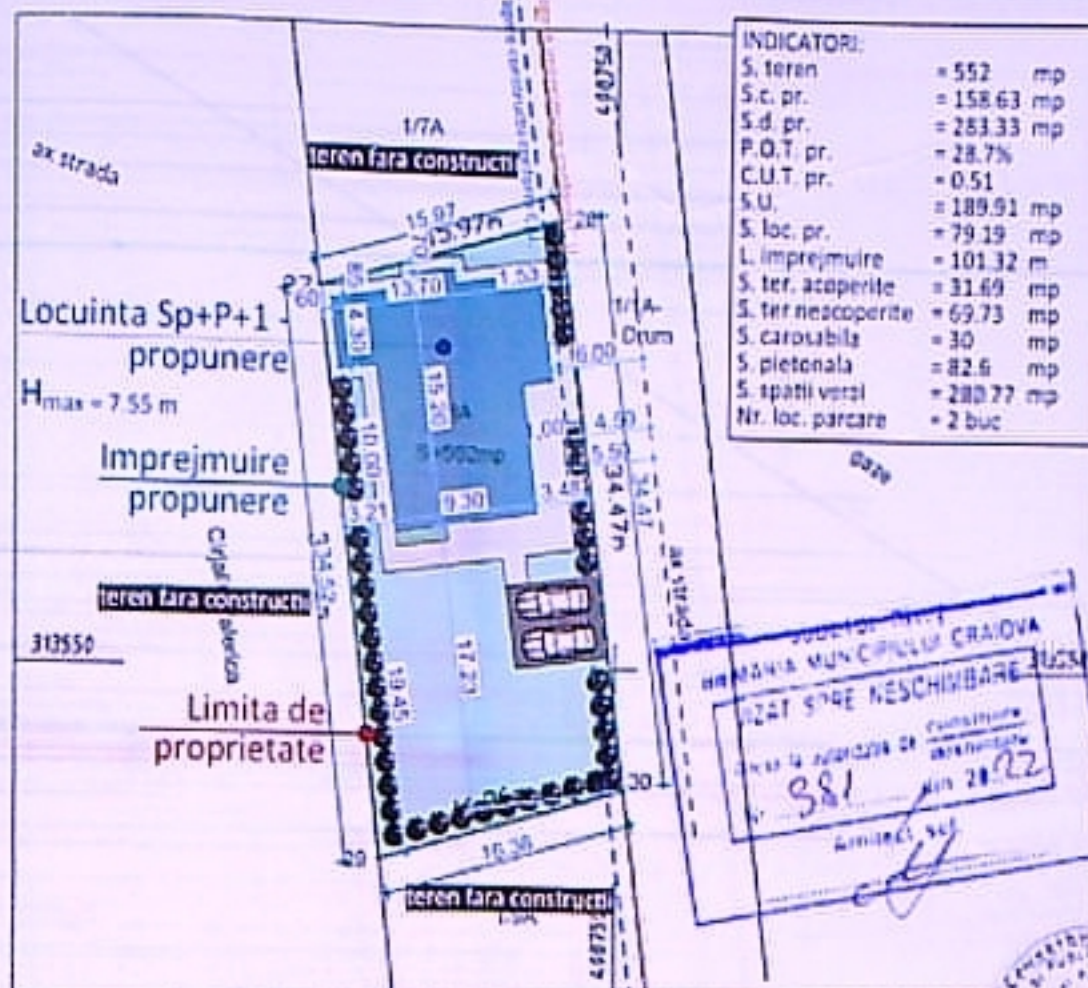

A Date referitoare la teren

Nr. parcela	Categoria de folosinta	Suprafata mp	Valoarea de impozitare (lei)	Mentiiuni
78	A	552		Limita conventiionala
Total		552		

B Date referitoare la constructii

Cod constr	Suprafata construita la sol (mp)	Valoarea de impozitare (lei)	Mentiiuni

INVENTAR DE COORDONATE

Sistem de proiectie "Stereografic 1970"

Pct	N (m)	E (m)
27	310572.764	408730.879

Executiv ADMINISTRATIEI
Stinga Doina
CERTIFICAT DE
AUTORIZARE
SINCRONIZARE


Data
Iunie 200



FATADA EST

LEGENDA

1. Tencuiala decorativa pentru exterior - culoare alb
2. Placare cu pin tratat termic - culoare lemn natur
3. Placare caramida aparenta - culoare maro
4. Tamplarie PVC cu geam tripan low-e - culoare gri antracit
5. Invelitoare din tabla faltuita - culoare gri antracit
6. Jgheaburi din tabla prevopsita - culoare alb
7. Burlane din tabla prevopsita - culoare alb
8. Sistem parazapezi
9. Parapet din elemente metalice
10. Jardniera prefabricata
11. Sort de tabla

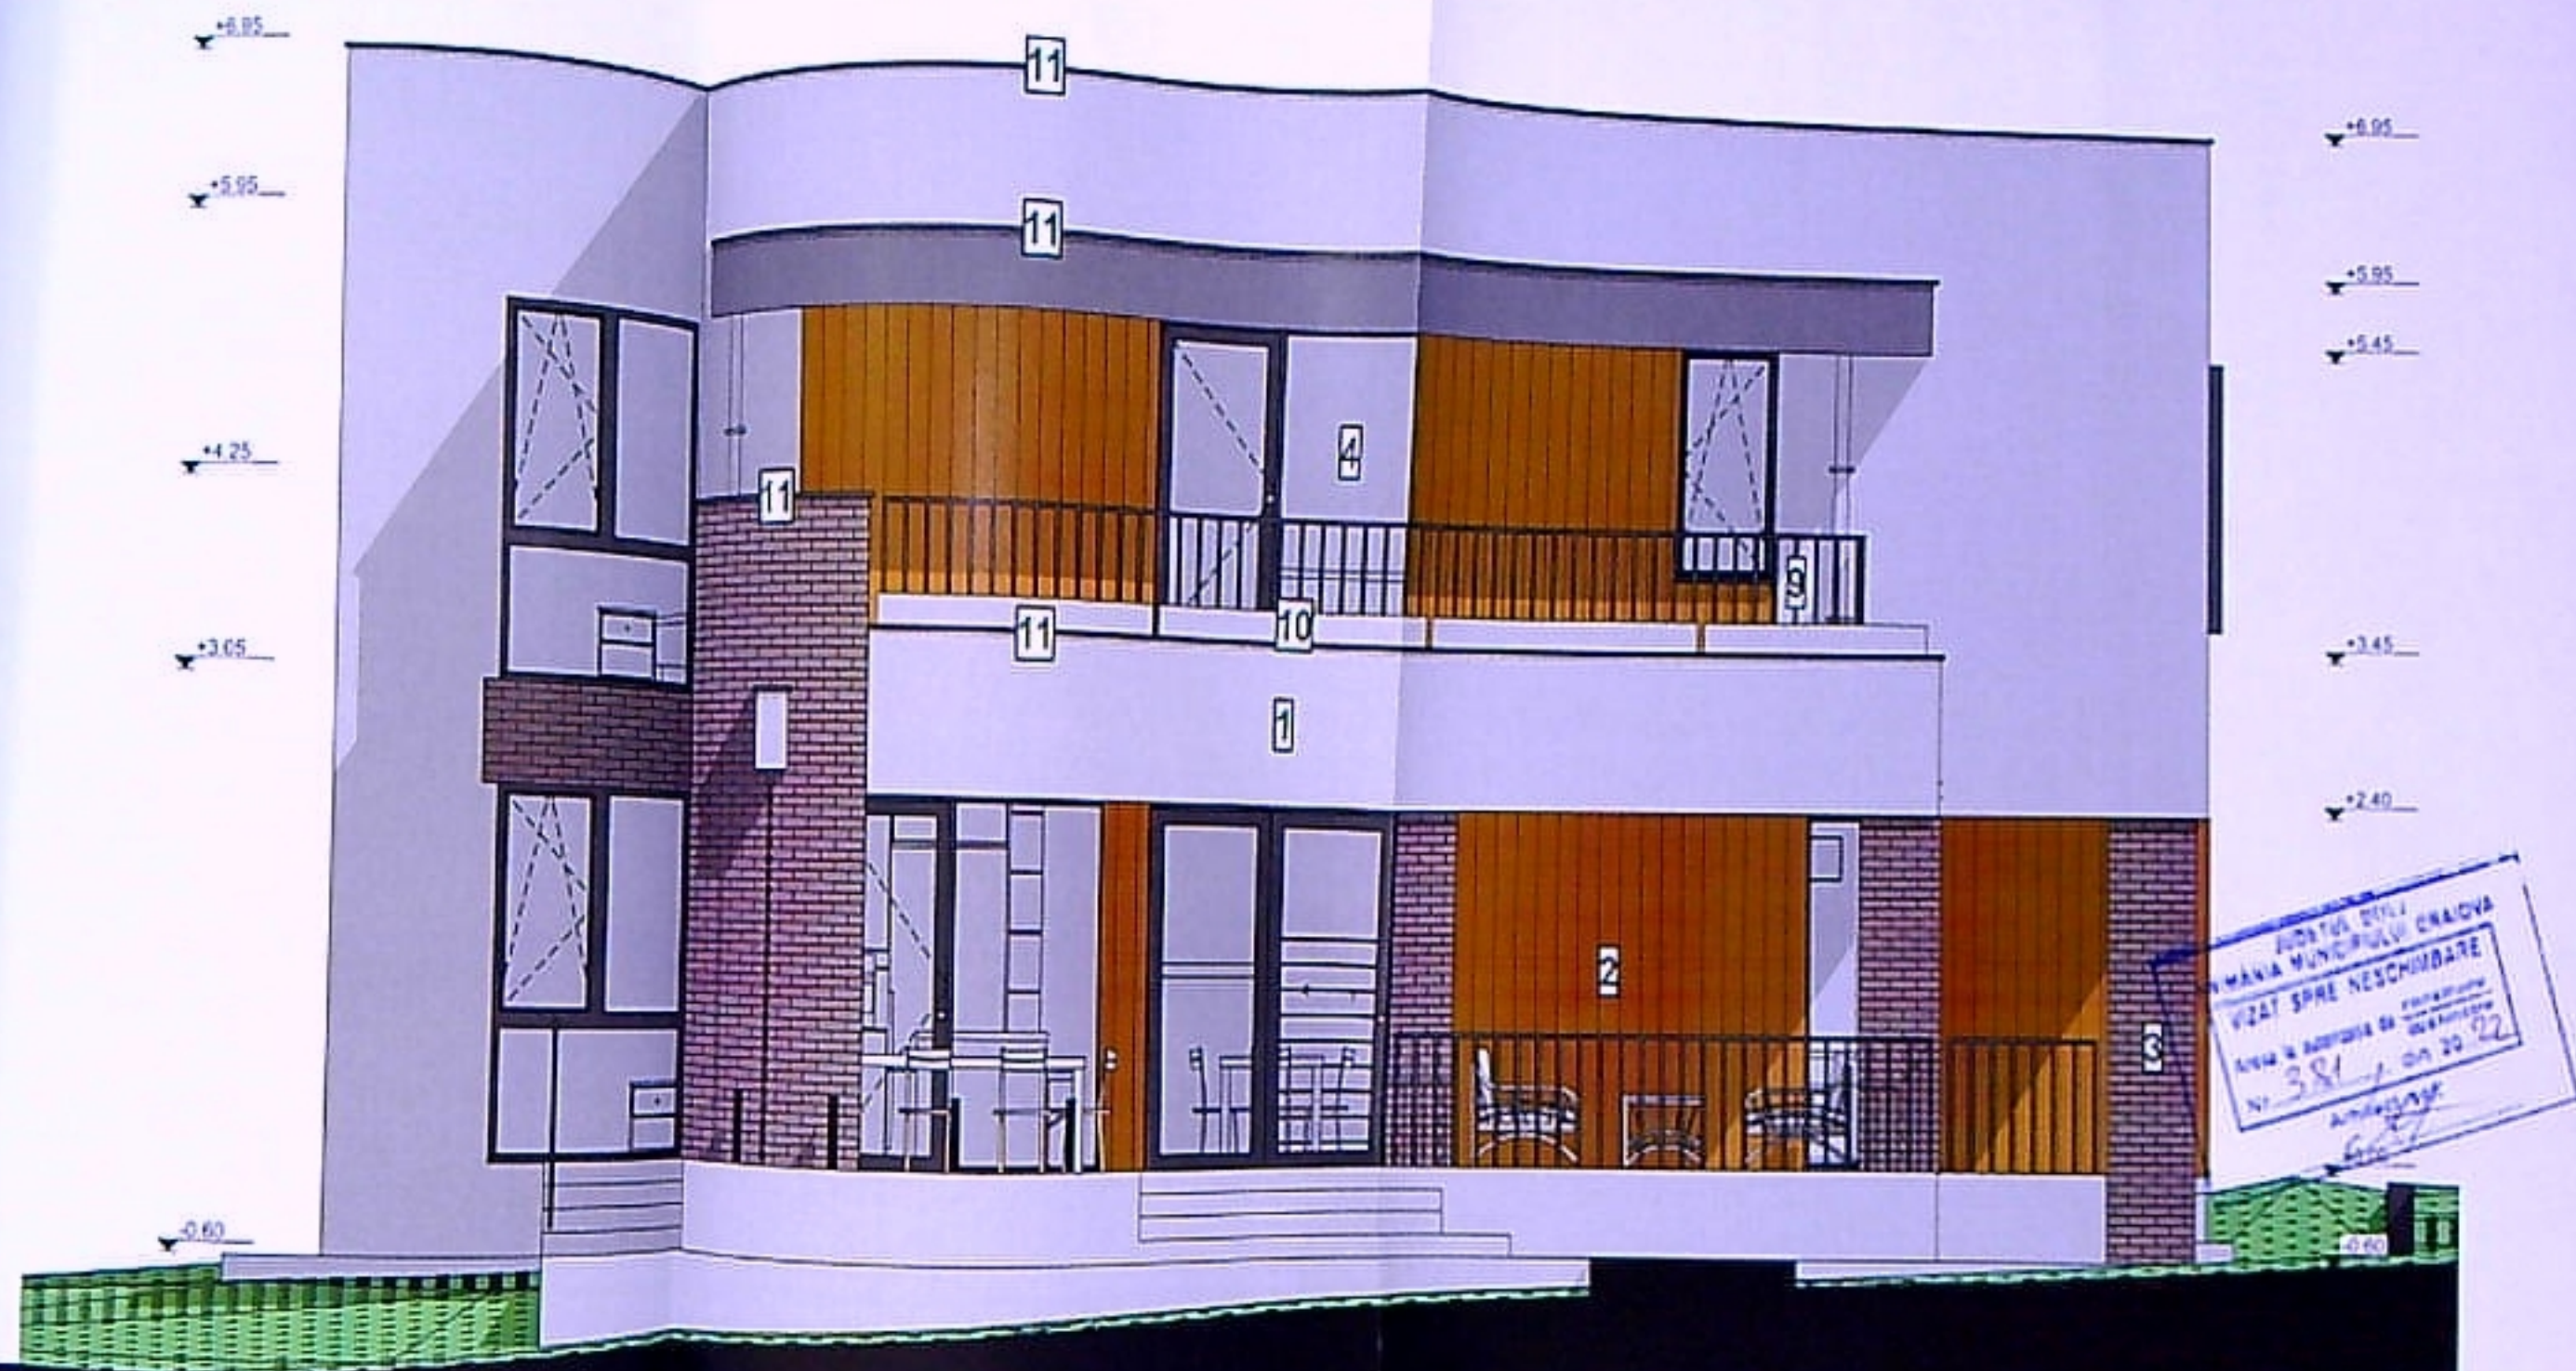

FATADA SUD

LEGENDA


1. Tencuiala decorativa pentru exterior - culoare alb
2. Placare cu pin tratat termic - culoare lemn natur
3. Placare caramida aparenta - culoare maro
4. Tamplarie PVC cu geam tripan low-e - culoare gri antracit
5. Invelitoare din tabla faltuita - culoare gri antracit
6. Jgheaburi din tabla prevopsita - culoare alb
7. Burlane din tabla prevopsita - culoare alb
8. Sistem parazapezi
9. Parapet din elemente metalice
10. Gardiniera prefabricata
11. Sort de tabla

Acest proiect este realizat folosind AutoCAD 2011
 licenta nr. 2-2473356 si este proprietatea exclusivă a
 Denumire Proiect...



FATADA VEST

- LEGENDA**
1. Tencuiala decorativa pentru exterior - culoare alb
 2. Placare cu pin tratat termic- culoare lemn natur
 3. Placare caramida aparenta - culoare maro
 4. Tamplarie PVC cu geam tripan low-e - culoare gri antracit
 5. Invelitoare din tabla faltuita - culoare gri antracit
 6. Jgheaburi din tabla prevopsita - culoare alb
 7. Burlane din tabla prevopsita - culoare alb
 8. Sistem parazapezi
 9. Parapet din elemente metalice
 10. Jardiniera prefabricata
 11. Sort de tabla

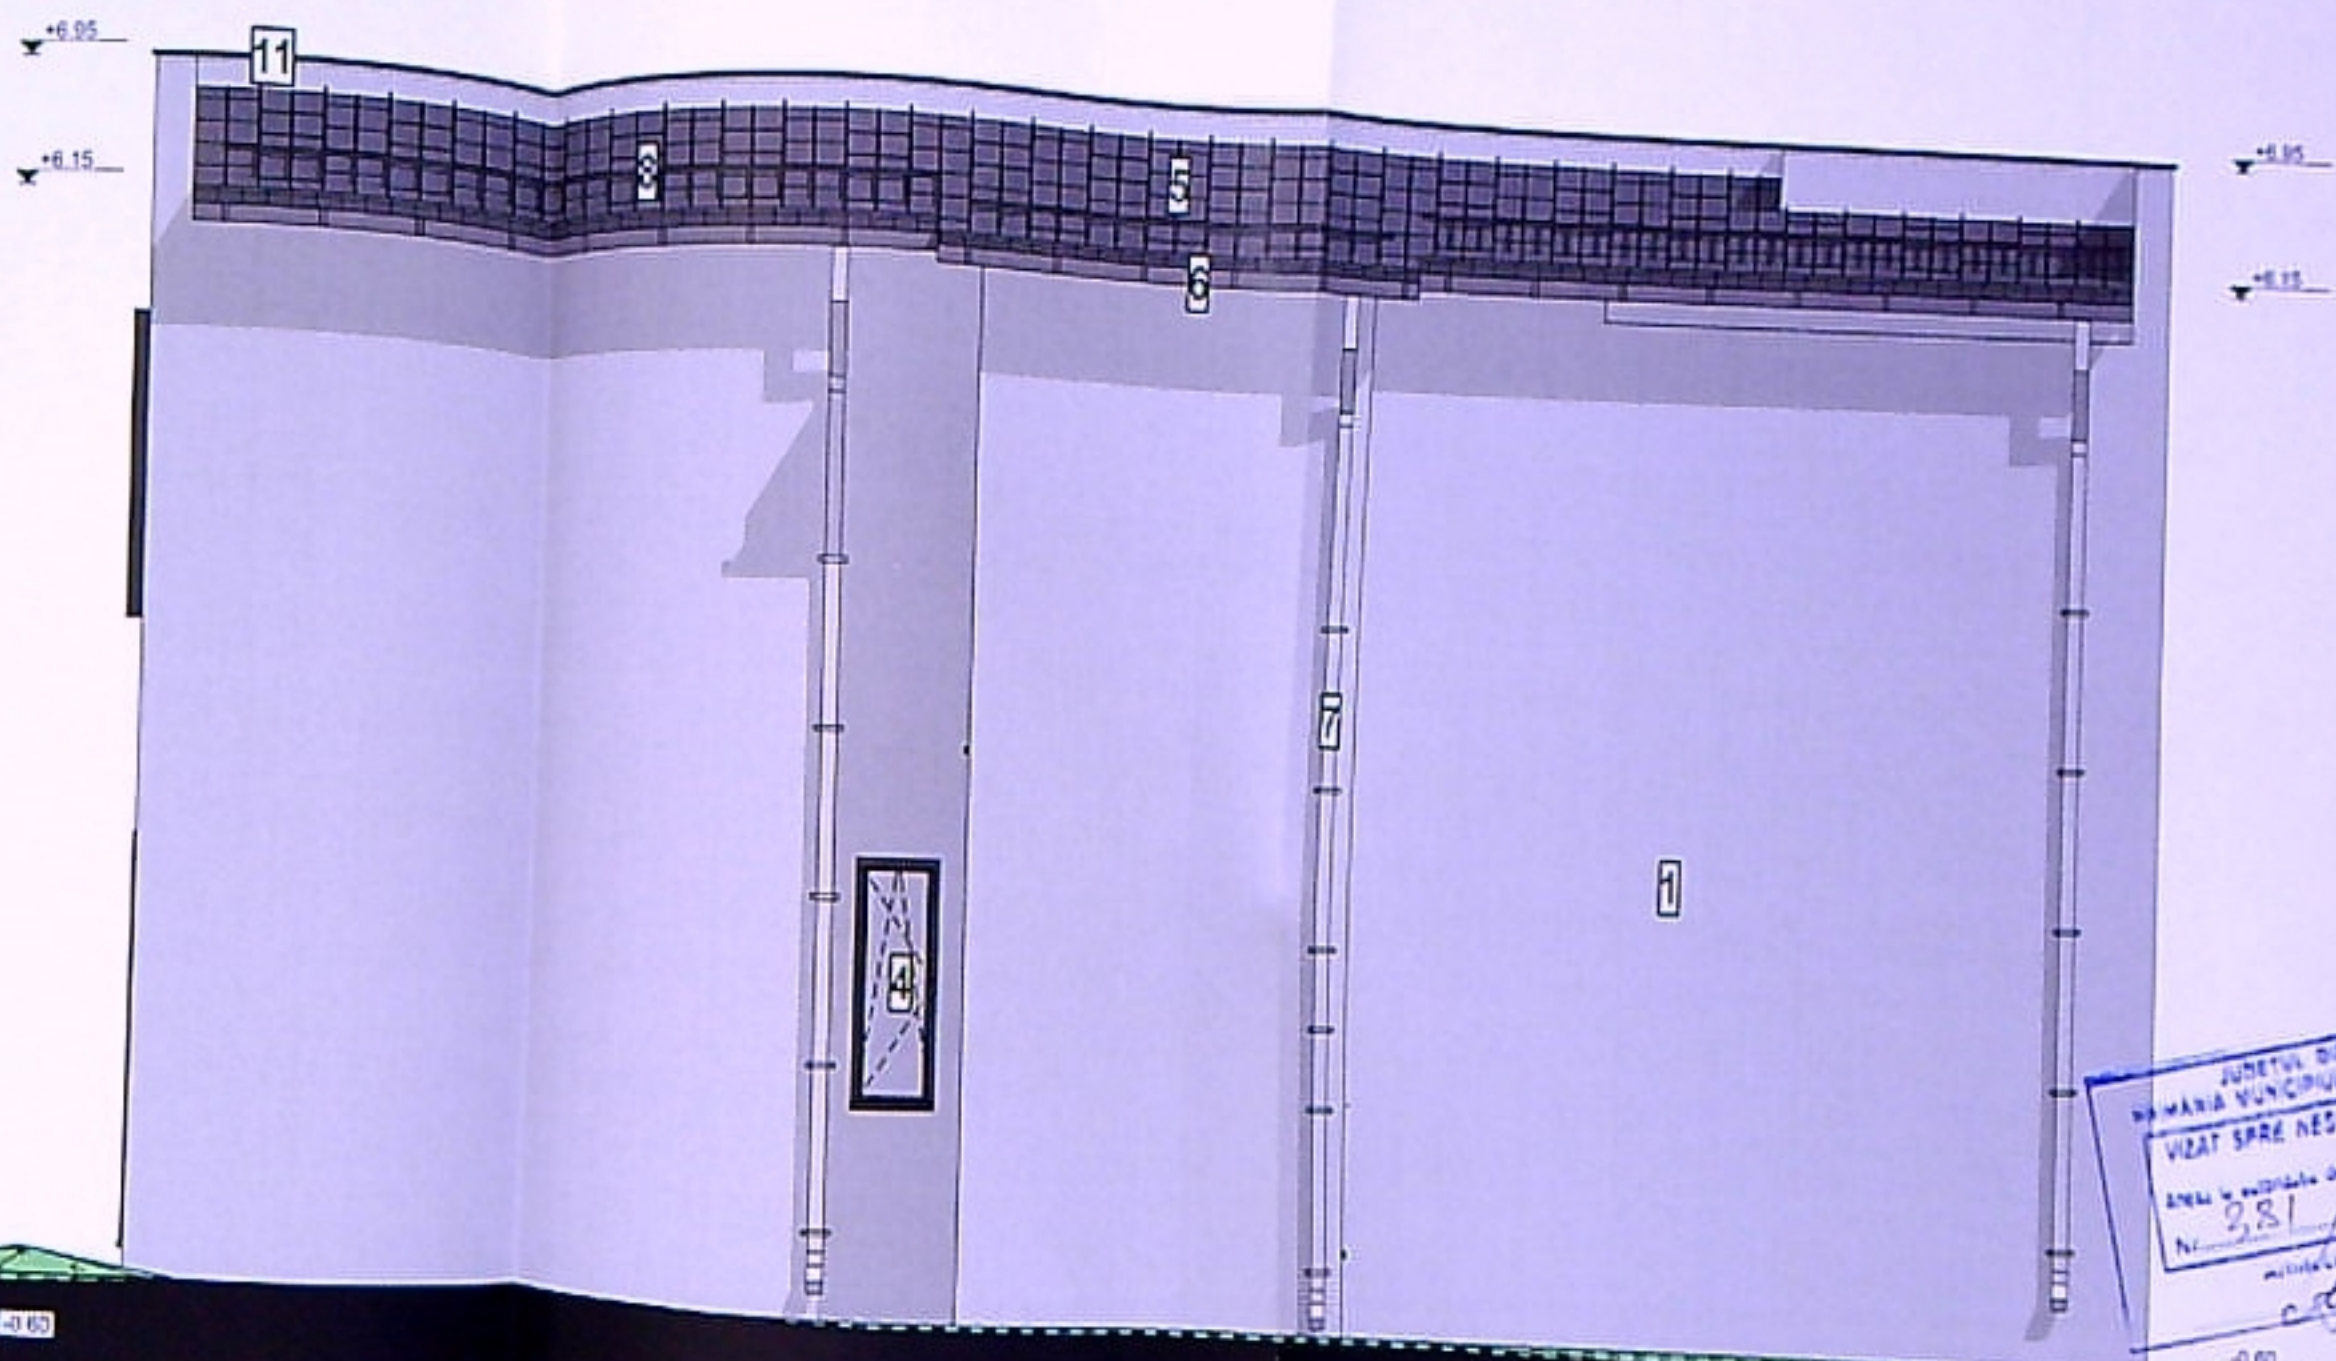

FATADA SUD VEST

LEGENDA

1. Tencuiala decorativa pentru exterior - culoare alb
2. Placare cu pin tratat termic - culoare lemn natur
3. Placare caramida aparenta - culoare maro
4. Tamplarie PVC cu geam tripan low-e - culoare gri antracit
5. Invelitoare din tabla faltuita - culoare gri antracit
6. Jgheaburi din tabla prevopsita - culoare alb
7. Burlane din tabla prevopsita - culoare alb
8. Sistem parazapezi
9. Parapet din elemente metalice
10. Jardiniera prefabricata
11. Sort de tabla